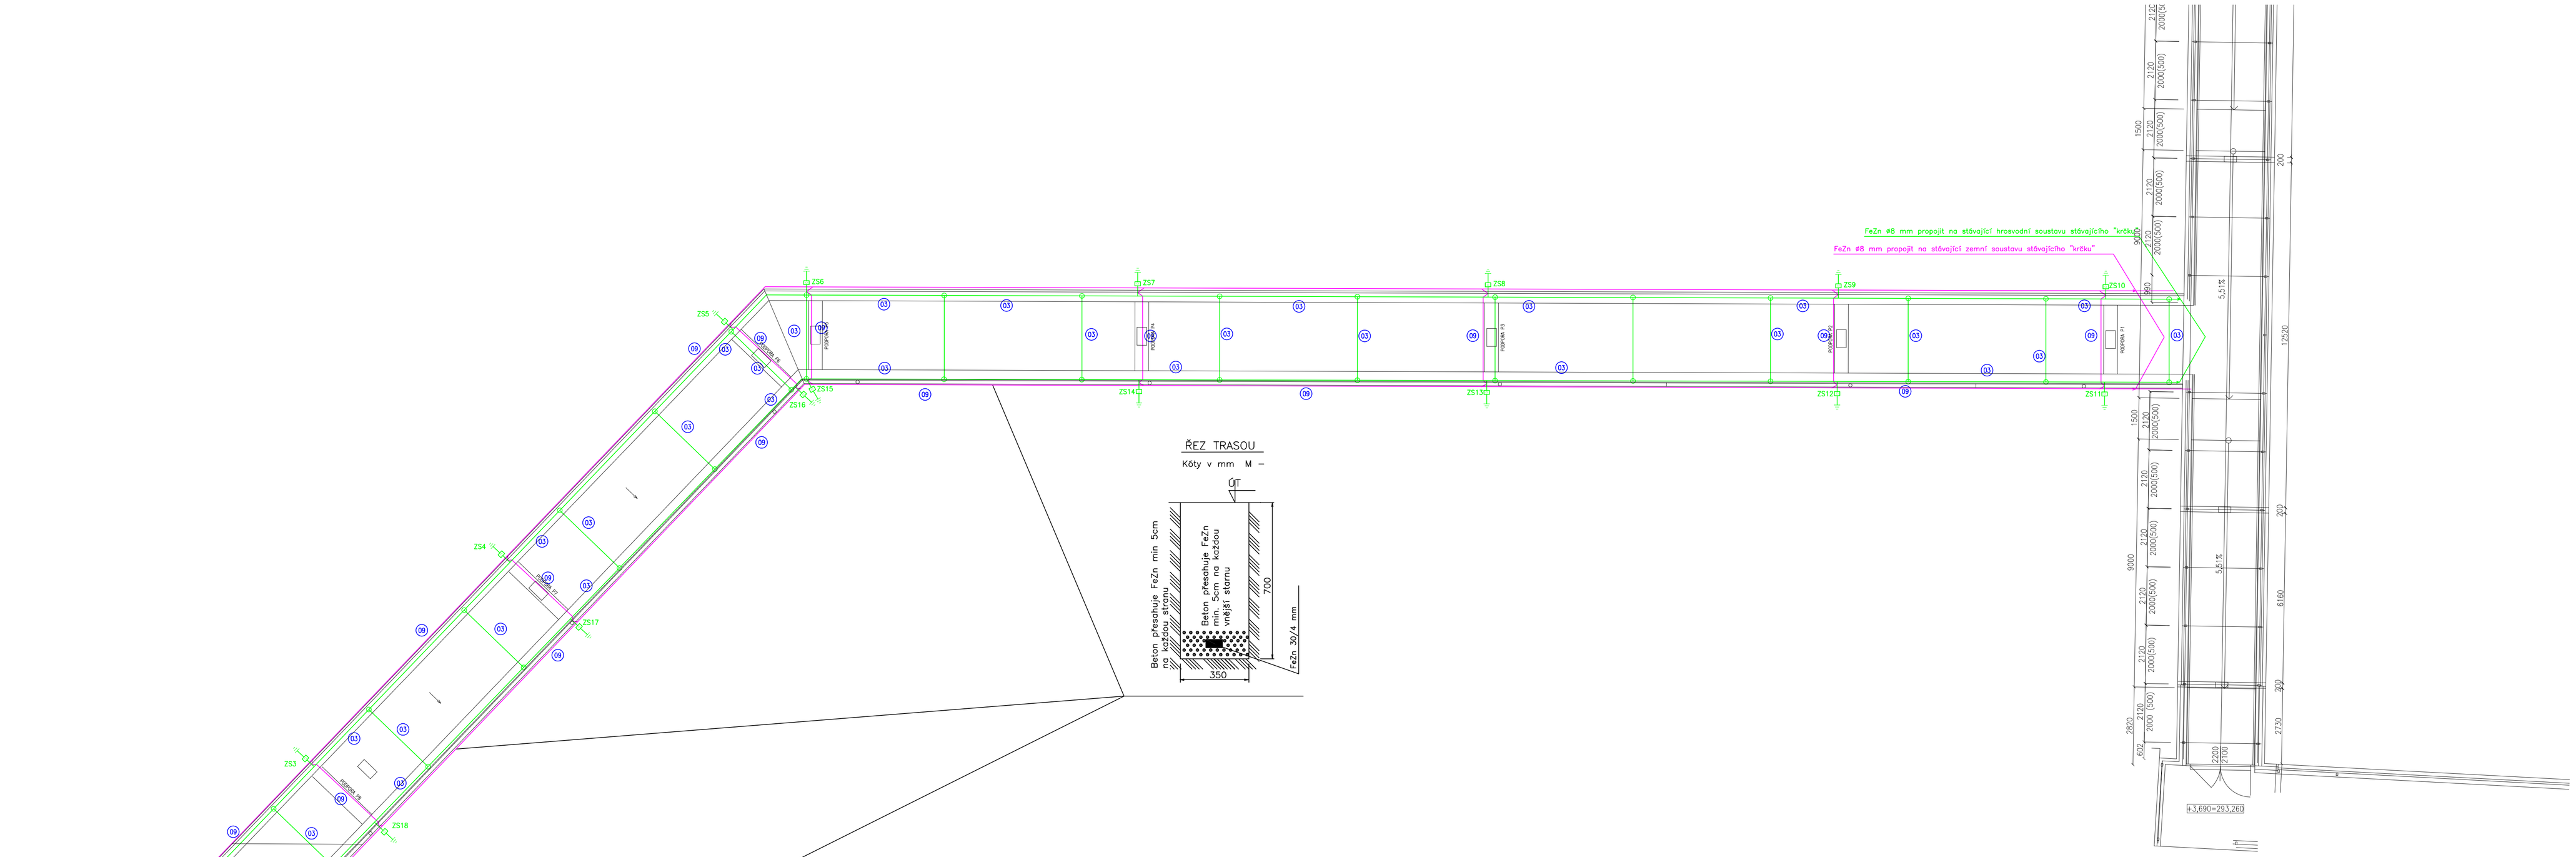
FeZn Ø8 mm propojit na stávající hromosvodní soustavu stávajícího "krčku"
FeZn Ø8 mm propojit na stávající zemní soustavu stávajícího "krčku"
ZS1
ZS2
ZS3
ZS4
ZS5
ZS6
ZS7
ZS8
ZS9
ZS10
ZS11
ZS12
ZS13
ZS14
ZS15
ZS16
ZS17
ZS18
ZS19
FeZn Ø8 mm propojit na zemní soustavu Budovy "A"
+3,690=293,260
5,51%
5,51%
5,51%