ŘEZY - C - C', D - D' M 1 : 50

ŘEZ C - C' M 1 : 50

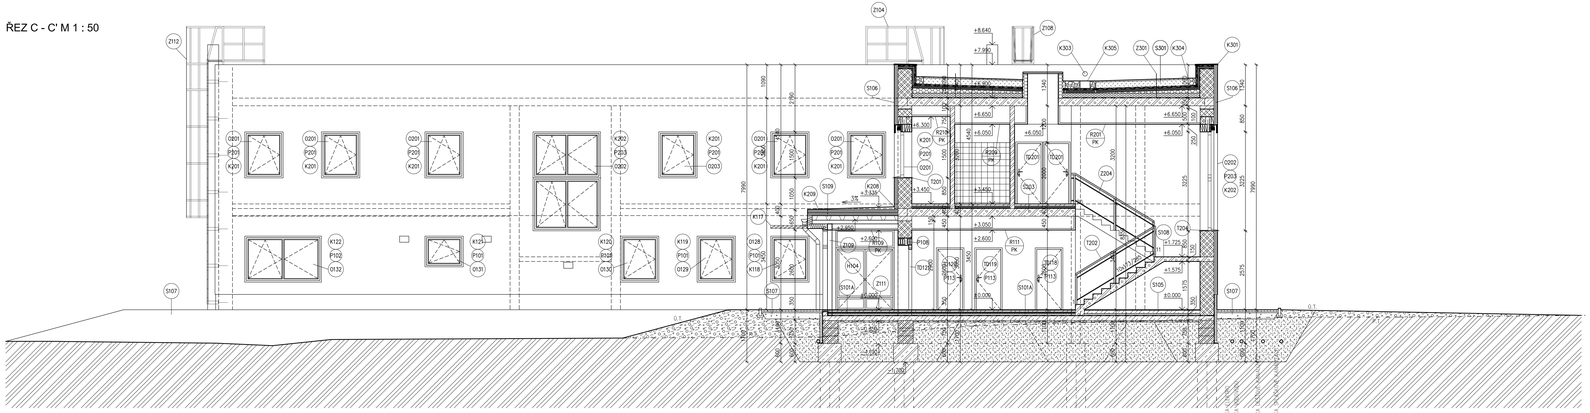

ŘEZ D - D' M 1 : 50

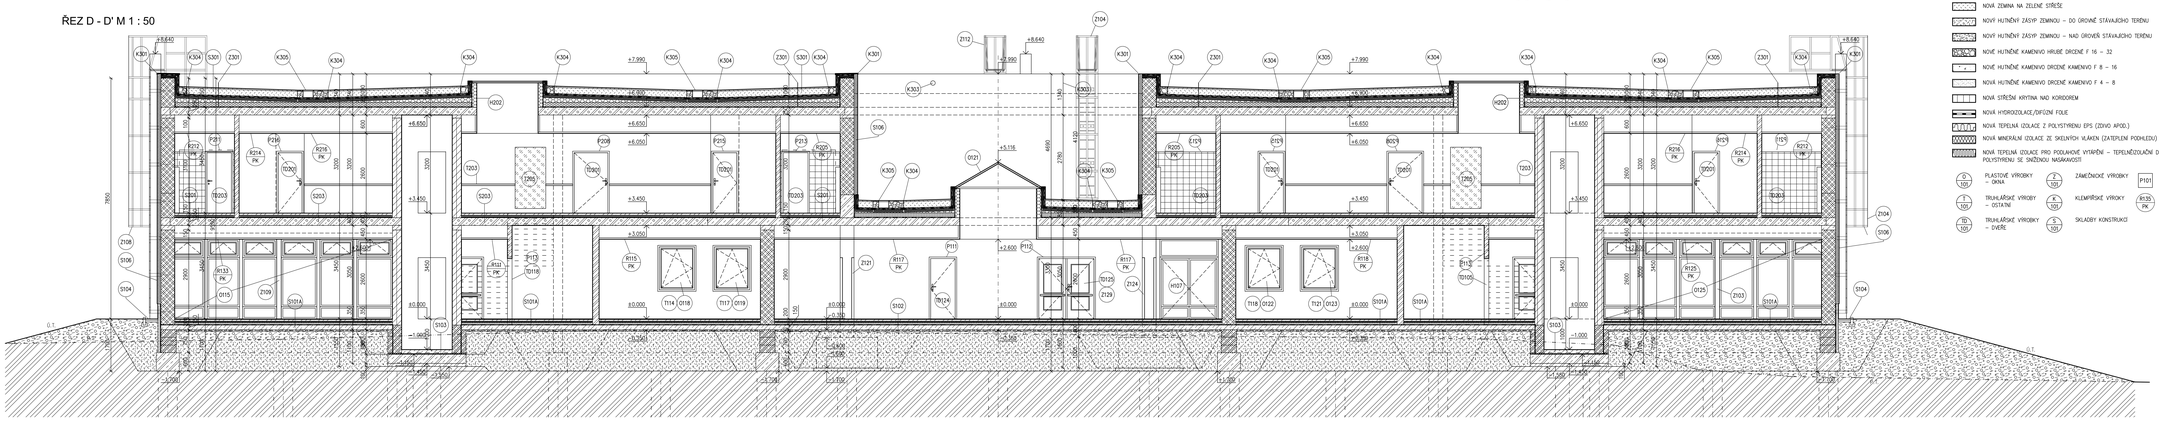

LEGENDA MATERIÁLŮ

- NOVÉ OBVODOVÉ ZDIVO Z BROUŠENÝCH CHELNÝCH BLOKŮ P+D, ROZMĚRY (D/Š/V) 248x440x249 MM, PEVNOST V TLAKU P10, NA MALTU PRO TENKÉ SPÁRY (PEVNOST V TLAKU 10 N/MM2), RW=48 DB, SOUČ. TEPELNÉ VODIVOSTI BEZ OMÍTEK 0,117 W/MK, SOUČ. PROSTUPU TEPLA BEZ OMÍTEK U=0,24 W/M2K, POŽÁRNÍ ODOLNOST REI 180 DP1 + NOVÝ KONTAKTNÍ ZATEPLOVACÍ SYSTÉM ETICS Z MINERÁLNÍ IZOLACE (SOUČ. TEPELNÉ VODIVOSTI 0,038 W/MK, TR 15) , TL. 120 MM (VČ. KOTEVNÍCH HMOŽÍNEK, VÝSTUŽNÉ SÍŤOVINY, VRCHNÍ PROBARVENÉ TENKOVRSTVÉ SILIKONOVÉ OMÍTKY)
- NOVÁ VNITŘNÍ ZEĎ TL. 300 MM Z BROUŠENÝCH CHELNÝCH AKUSTICKÝCH BLOKŮ, ROZMĚRY (D/Š/V) 247X300X249 MM, PEVNOST V TLAKU P15, NA MALTU PRO TENKÉ SPÁRY (PEVNOST V TLAKU 10 N/MM2), RW=54 DB, SOUČ. TEPELNÉ VODIVOSTI BEZ OMÍTEK 0,310 W/MK, SOUČ. PROSTUPU TEPLA BEZ OMÍTEK U=0,800 W/M2K, POŽÁRNÍ ODOLNOST ZDIV REI 180 DP1
- NOVÁ VNITŘNÍ PŘÍČKA TL. 150 MM Z CHELNÝCH BLOKŮ P+D, ROZMĚRY (D/Š/V) 497x140x238 MM, PEVNOST V TLAKU P10, NA MALTU PRO TENKÉ SPÁRY (PEVNOST V TLAKU 10 N/MM2), RW=45 DB, SOUČ. TEPELNÉ VODIVOSTI BEZ OMÍTEK 0,260 W/MK, SOUČ. PROSTUPU TEPLA BEZ OMÍTEK U=1,25 W/M2K, POŽÁRNÍ ODOLNOST REI 120 DP1, EI 180 DP1
- NOVÁ VNITŘNÍ PŘÍČKA TL. 150 MM ZE SÁDROKARTONU, JEDNODUCHÁ PŘÍČKA S DVOJITÝM OPLÁŠTĚNÍM Z DESEK 2x12,5 MM, OSOVÁ ROZTEČ PROFILŮ 625 MM, RW=55 dB, IZOLACE Z MINERÁLNÍ VATY PRO PŘÍČKY V TL. 75 MM (MINERÁLNÍ VATA – SOUČ. TEP. VODIVOSTI 0,037 W/MK, TŘÍDA REAKCE NA OHEŇ A1)
- NOVÁ VNITŘNÍ MOBILNÍ PŘÍČKA – OVLÁDANÉ RUČNÍ DOTÁČENÍM PANELU KLIKOU, PANELY S OCELOVÝM RÁMCEM, O TLOUŠŤCE 100 MM, VYPLNĚNÉ TLUMIČ HMOTOU, ZAVĚŠENÍ JEDNO NEBO DVOUBODOVÉ, MASIVNÍ HLINÍKOVÁ VODÍCÍ KOLEJNICE (BAREVNOST RAL 9010), PŘÍKŘIDNÉ LIKOVANÁ, BARVA BÍLÁ DLE RAL 9010 (DLE VZORNÍKU DODAVATELE), DVEŘE (JEDNOKŘÍDLÉ, OTOČNÉ, KOVÁNÍ KLIKA-KLIKA, CYLINDRICKÁ VLOŽKA)
- NOVÉ PLASTOVÉ PROSKLENÉ PŘÍČKY PŘED OCELOVOU KONSTRUKCI (OPLÁŠTĚNOU SÁDROKARTONOVÝM OBKLADEM S POŽÁRNÍ ODOLNOSTÍ EI 30 MINUT)
- NOVÉ ŽELEZOBETONOVÉ KONSTRUKCE – ZÁ SLOUPY, PŘÍVLAKY (BETON C 30/37–XC1, OCEL B 500B) – ZÁ ZÁKLADOVÁ PATKA (BETON C 25/30–XC2, XA1, OCEL B 500B)
- NOVÁ BETONOVÁ ZÁMKOVÁ DLAŽBA, VYSOCE PEVNOSTNÍ ZVOUKOVSTŘE VIBROLISOVANÁ BETONOVÁ ZÁMKOVÁ DLAŽBA, ROZMĚRY 200X165X80 MM, POVRCH STANDARD, BARVA PŘÍRODNÍ
- NOVÉ VNITŘNÍ VYBAVENÍ
- NOVÉ VNITŘNÍ ZAVĚŠENÉ SÁDROKARTONOVÉ PODHLEDY S KOVOVOU KONSTRUKCI
- NOVÉ VNITŘNÍ ZAVĚŠENÉ KAZETOVÉ AKUSTICKÉ POPŘ. MINERÁLNÍ PODHLEDY
- NOVÉ PROSTUPY (VZT, ZTI APOD.) – PŘED PROVÁDĚNÍM NUTNÉ ODSOUHLASIT
- NOVÉ PREFABRIKOVANÉ KONSTRUKCE
- NOVÉ ŽELEZOBETONOVÉ MONOLITICKÉ KONSTRUKCE
- NOVÉ BETONOVÉ KONSTRUKCE
- NOVÁ BETONOVÁ ZÁMKOVÁ DLAŽBA
- NOVÁ STŘEŠNÍ KRYTINA NAD KORODREM
- STÁVAJÍCÍ ROSTLÁ ZEMINA
- NOVÉ ZDIVO Z BETONOVÝCH TVAROVEK
- NOVÁ ZEMINA NA ZELENÉ STŘEŠE
- NOVÝ HUTNĚNÝ ZÁSYP ZEMINOU – DO ÚROVNĚ STÁVAJÍCÍHO TERÉNU
- NOVÝ HUTNĚNÝ ZÁSYP ZEMINOU – NAD ÚROVEŇ STÁVAJÍCÍHO TERÉNU
- NOVÉ HUTNĚNÉ KAMENIVO HRUBÉ DROBNÉ F 16 – 32
- NOVÉ HUTNĚNÉ KAMENIVO DROBNÉ KAMENIVO F 8 – 16
- NOVÉ HUTNĚNÉ KAMENIVO DROBNÉ KAMENIVO F 4 – 8
- NOVÁ STŘEŠNÍ KRYTINA NAD KORODREM
- NOVÁ HYDROIZOLACE/DIFÚZNÍ FÓLIE
- NOVÁ TEPELNÁ IZOLACE Z POLYSTYRENU EPS (ZDVO APOD.)
- NOVÁ MINERÁLNÍ IZOLACE ZE SKELNÝCH VLÁKEN (ZATĚLENÍ PODHLEDU)
- NOVÉ TEPELNÉ IZOLACE PRO PODLAHOVÉ VYTÁPĚNÍ – TEPELNĚIZOLAČNÍ DESKY Z PĚNOVÉHO POLYSTYRENU SE SNÍŽENOU NÁSAVNOSTÍ

0 / 101	PLASTOVÉ VÝROBKY – OKNA	2 / 101	ZÁMEČNICKÉ VÝROBKY	P101	PŘÍKLADY
1 / 101	TRUHLÁŘSKÉ VÝROBKY – OSTATNÍ	4 / 101	KLEMPÍŘSKÉ VÝROBKY	9150 PK	PODHLEDOVÉ KONSTRUKCE
10 / 101	TRUHLÁŘSKÉ VÝROBKY – DVEŘE	5 / 101	SKLADBY KONSTRUKCÍ		

NÁVRH DLE ČSN EN 1992

VRTANÉ PILOTY:
BETON: C25/30 XC2, XA1 (CZ, F.1.1)
VÝZTUŽ: B500B

MONOLITICKÉ BETONOVÉ PRAHY:
BETON: C25/30 XC2, XA1 (CZ, F.1.1)
VÝZTUŽ: B500B

ZÁKLADOVÉ PATKY:
BETON: C25/30 XC2, XA1 (CZ, F.1.1)
VÝZTUŽ: B500B

PODKLADNÍ BETONOVÉ MAZANINY
BETON: C16/20 XC1 (CZ, F.1.1)
VÝZTUŽ: B500B

ŽELEZOBETONOVÉ VĚNCE, SLOUPY:
BETON: C30/37 XC1 (CZ, F.1.1)
VÝZTUŽ: B500B

PODÉL ZÁKLADŮ BUDE POLOŽEN ZEMNÍCÍ PÁSEK FEZN 30x4 MM

POZNÁMKA:

- ÚROVEŇ PODLAHY 1.NP ±0,000 M
- ÚROVEŇ PODLAHY 2.NP +3,450 M

- NEDÍLNOU SOUČÁSTÍ STAVEBNÍ ČÁSTI DOKUMENTACE JSOU I OSTATNÍ DÍLY DOKUMENTACE (STATIKA, POŽÁRNĚ BEZPEČNOSTNÍ ŘEŠENÍ, APOD.)
- V PŘÍPADĚ NESOUHLASITOSTÍ MEZI PROJEKTOVOU DOKUMENTACÍ A SE ZJIŠTĚNÝM SKUTEČNÝM STAVEM JE NUTNÁ KONZULTACE PROJEKTANTA A ZÁLEŽITOSTI ŘEŠIT IH
- V PRŮBĚHU REALIZACE STAVBY SE MOHOU OBJEVIT NOVÉ SKUTEČNOSTI, KTERÉ MOHOU OVLIVNIT PŮVODNÍ ZAMĚR ZAPRACOVANÝ DO DOKUMENTACE A PROTO JE NUTNÉ VŽDYCKY TYTO PŘÍPADNÉ ZÁLEŽITOSTI NEPRODLENĚ KONZULTOVAT S PROJEKTANTEM.
- PŘI VEŠKERÝCH BOURACÍCH PRACÍCH BUDE ZAJIŠTĚNO PODEPŘENÍ DOTČENÝCH NOSNÝCH KONSTRUKCÍ.
- PROSTUPY JEDNOTLIVÝCH PROFESÍ (ELEKTRO SLABOPROUD A SLABOPROUD, KANALIZACE, VODA, VYTÁPĚNÍ, VZDUCHOTECHNIKA APOD.) JE NUTNO KONZULTOVAT PŘED JEJICH PROVEDENÍM
- PŘED OBLOŽENÍM PODLAHOVÝCH KRYTIN, KERAMICKÝCH OBKLADŮ APOD. BUDE NA ZÁKLADĚ PŘEDLOŽENÝCH VZORKŮ INVESTOROM ODSOUHLASEN TVAR, BAREVNOST, ZPŮSOB POLOŽENÍ APOD.
- VEŠKERÉ ROZMĚRY PŘED PŘÍKLADU, OTVORŮ APOD. NUTNO PŘED OBJEDNÁNÍM OVĚŘIT PŘÍMO NA STAVBĚ
- VEŠKERÉ PROSTUPY STĚNAMI ODDĚLUJÍCÍMI RŮZNÉ POŽÁRNÍ ÚSEKY BUDOU PRO PROVEDENÍ INSTALACÍ OPATŘENY POŽÁRNÍM UCPÁVKAMI Č. KNAUF/TIMS.
- PŘI PROVÁDĚNÍ VÝSTAVBY VEŠKERÝCH KONSTRUKCÍ JE NUTNÉ POSTUPOVAT PODLE PLATNÝCH ČSN A TECHNOLOGICKÝCH PRAVIDEL, VČETNĚ PŘEDPISŮ BOZP.
- UKONČENÍM NENOSNÉHO VNITŘNÍHO ZDIVA U STROPU A OKOLNÍHO ZDIVA BUDE NUTNO PROVÁDĚT DLE ZÁSAD TECHNOLOGIE ZDĚNÍ VYDANÝCH VÝROBCEM STAVEBNÍCH ZDÍCÍCH MATERIÁLŮ

- POD ZÁKLADOVÝMI PÁSY BUDE CELOPLOŠNĚ PROVEDEN PODKLADNÍ BETON TLOUŠŤKY 100mm
- V PROJEKTU JSOU ZAPRACOVÁNY POŽADAVKY NA STAVEBNÍ ÚPRAVY JEDNOTLIVÝCH PROFESÍ (PROSTUPY, DRÁŽKY, ...) ZNAMÉ V DOBĚ VYDÁNÍ DOKUMENTACE. PŘED REALIZACÍ BUDOU PODCE STAVEBNÍCH ÚPRAV OVĚŘENY DLE PROJEKTŮ JEDNOTLIVÝCH PROFESÍ, PŘÍPADNÉ NOVÉ ÚPRAVY NUTNO KONZULTOVAT SE STATIKEM V RÁMCI AUTORSKÉHO DOZORU.
- KOLEM OBJEKTU BUDE PROVEDENO POSTUPNÉ DOSAHOVÁNÍ TERÉNU K PŘELOŽENÉMU KORYTU POTOKA

DATUM ZMĚNY POPIS ZMĚN

VEDOUCÍ PROJEKTU:	ING. PAVEL ČÍHA	MĚŘÍTKO: 1 : 50	
VEDOUCÍ PROJEKTU:	LIBOR KUBAL, DiS.	FORMÁT: 16 A4	
INVESTOR: KRÁLOVÉHRADECKÝ KRAJ, PIVOVARSKÉ NÁMĚSTÍ 1245, 500 03 HRADEC KRÁLOVÉ		DATUM: 30.09.2019	

AKCE:	NOVOSTAVBA DOMOVA DŮCHODCŮ BOROHRÁDEK Na parcele p.p.č. 180/1, katastrální území: BOROHRÁDEK D – DOKUMENTACE OBJEKTU D.1 STAVEBNÍ OBJEKTY D.1.1 SO 01 DOMOV DŮCHODCŮ D.1.1.1 ARCHITEKTONICKO STAVEBNÍ ŘEŠENÍ
PROJEKT PRO PROVEDENÍ STAVBY	Č. PARE
NÁZEV PŘÍLOHY:	ŘEZY – C – C', D – D'
ČÍSLO PŘÍLOHY:	D. 1. 1. 1. 7

ZPRACOVATEL:
ING. Ipoš, s. r. o.
projektová a inženýrská
činnost
Pardubice 413
Pardubice 530 03
Tel.: 481 422 228
ing.stavba@seznam.cz
www.inesstavba.cz

EV. Č. AKCE
1654 06 19