

POHLED OD SEVEROZÁPADU




POHLED OD SEVEROVÝCHODU



POHLED OD JIHOVÝCHODU



POHLED OD JIHOZÁPADU

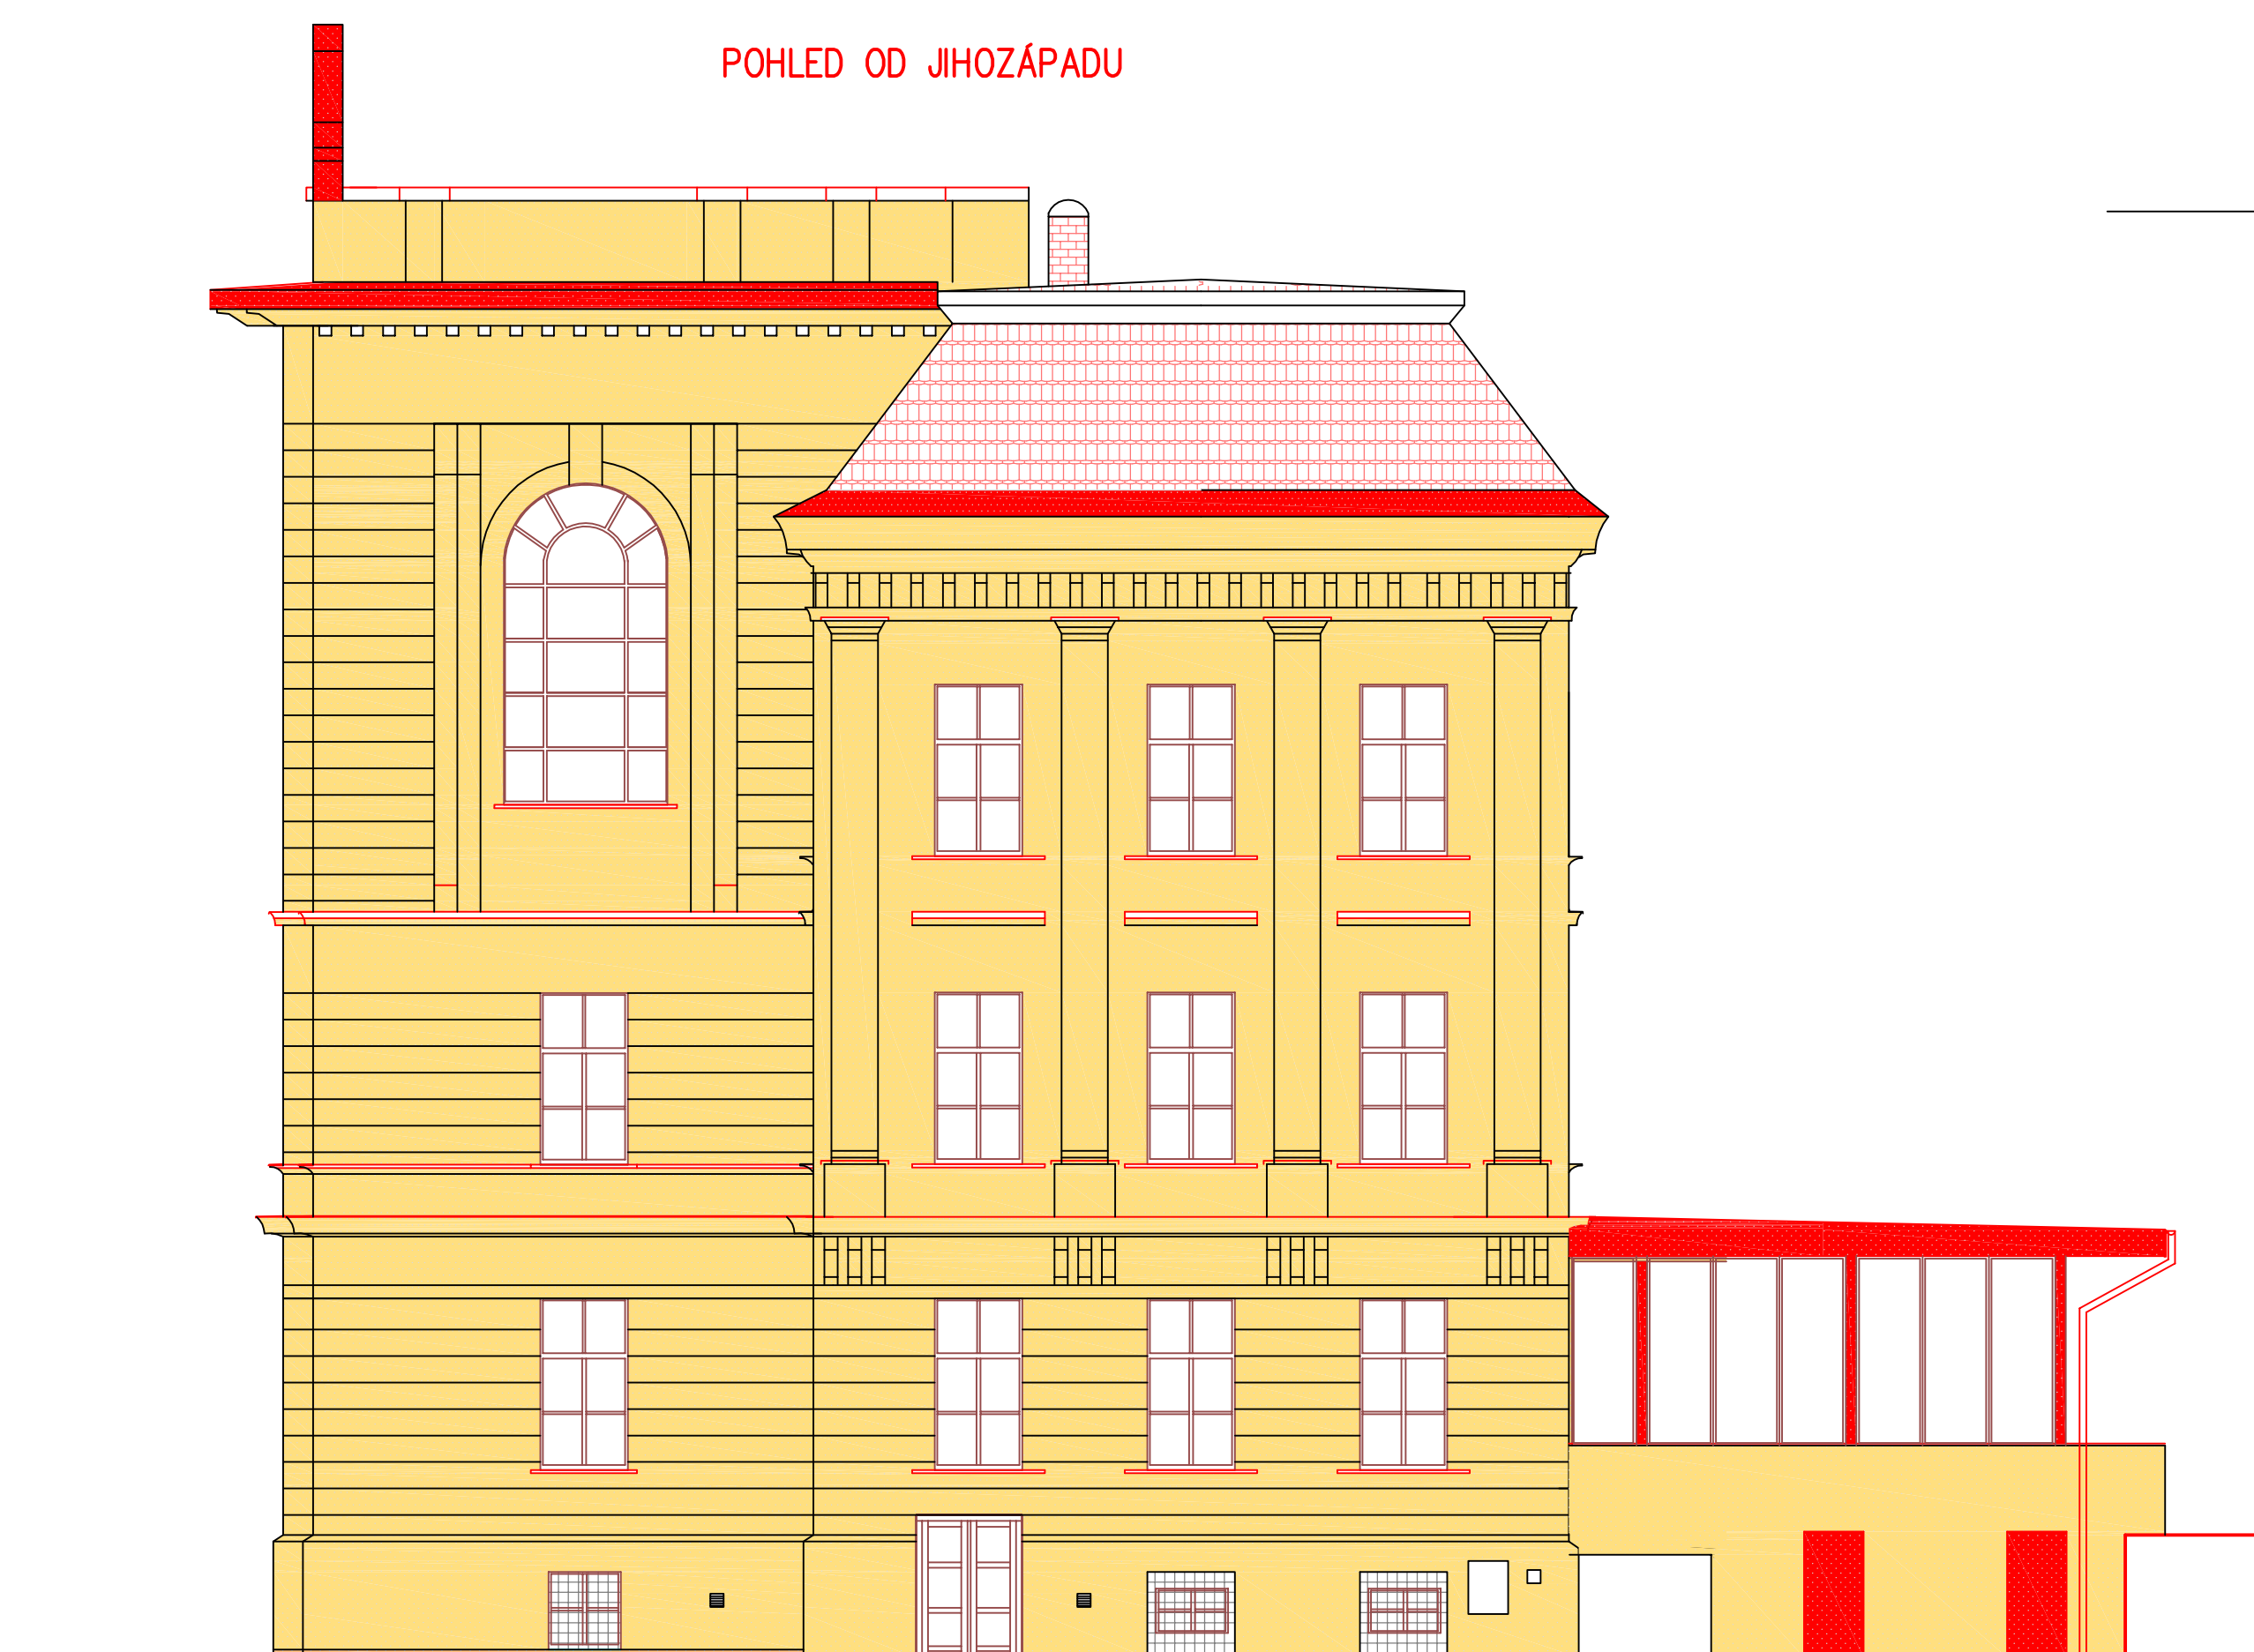

LEGENDA

- SOKL (PÍSKOVEC) NEBUDE NIJAK ZABARVEN
- NATĚR NA SOKLU A VE ZBYTĚ PLOŠE BUDE ZABARVEN
- V ODSŮTNĚ TMAVŠÍ OKR (PŘÍPLATKOVÁ), PŘESNÝ ODSŮTN PO PROVEDENÍ VZORKU
- URČÍ PAMÁTKÁŘI
- NOVÝ NATĚR MŘÍŽÍ BUDE ČERNÝ PODOBNÝ KOVÁŘSKÉ BARVĚ
- PŘESNÝ ODSŮTN PO PROVEDENÍ VZORKU URČÍ PAMÁTKÁŘI
- NOVÝ NATĚR KLEMPÍŘSKÝCH PRVKŮ BUDE ČERVENÝ, CCA PODOBNÝ STÁVAJÍCÍMU
- PŘESNÝ ODSŮTN PO PROVEDENÍ VZORKU URČÍ PAMÁTKÁŘI
- BARVA DŘEVĚNÝCH PRVKŮ OKEN (VNITŘNÍ I VNĚJŠÍ) BUDE HNĚDÁ
- PŘESNÝ ODSŮTN PO PROVEDENÍ VZORKU URČÍ PAMÁTKÁŘI

ZMĚNA I. SRPEN 2018

±0,000 — ČISTÁ PODLAHA 1.NP			
VYPRACOVAL: Architektonická kancelář Luboš Hruška, Masarykova 1607/132, 400 01 Ústí nad Labem			
KONTROLOVAL: Ing. Arch. Luboš Hruška			
KRESLIL: Atelier Jezbera, s.r.o., IČO: 28808134, Akademika Heyrovského 1178/6, 500 03 Hradec Králové — Roděk Jezbera, DIS			
OBEC: HRADEC KRÁLOVÉ	KRAJ: KRALOVÉHRADECKÝ	FORMÁT:	T2X/A4
MÍSTO STAVBY: HRADEC KRÁLOVÉ, POŠPISLOVA 351/4		DATA:	srpen 2018
OBJEDNATEL: KRALOVÉHRADECKÝ KRAJ, PIVOVARSKÉ NÁMĚSTÍ 1245/2, 500 03 HRADEC KRÁLOVÉ		STUPEŇ:	DSP, DP
AKCE: OBNOVA OBVODOVÉHO PLÁŠTĚ BUDOVY LDN HK A VÝMĚNA ŠPALETOVÝCH OKEN		OBJEKT ČÍSLO:	01
		ČÍSLO ZAKÁZKY:	č.z. 2016–15
NÁZEV VÝKRESU:		MĚŘÍTKO:	ČÍSLO VÝKRESU:
POHLEDY–BAREVNÉ ŘEŠENÍ		1:100	D.1.1.10