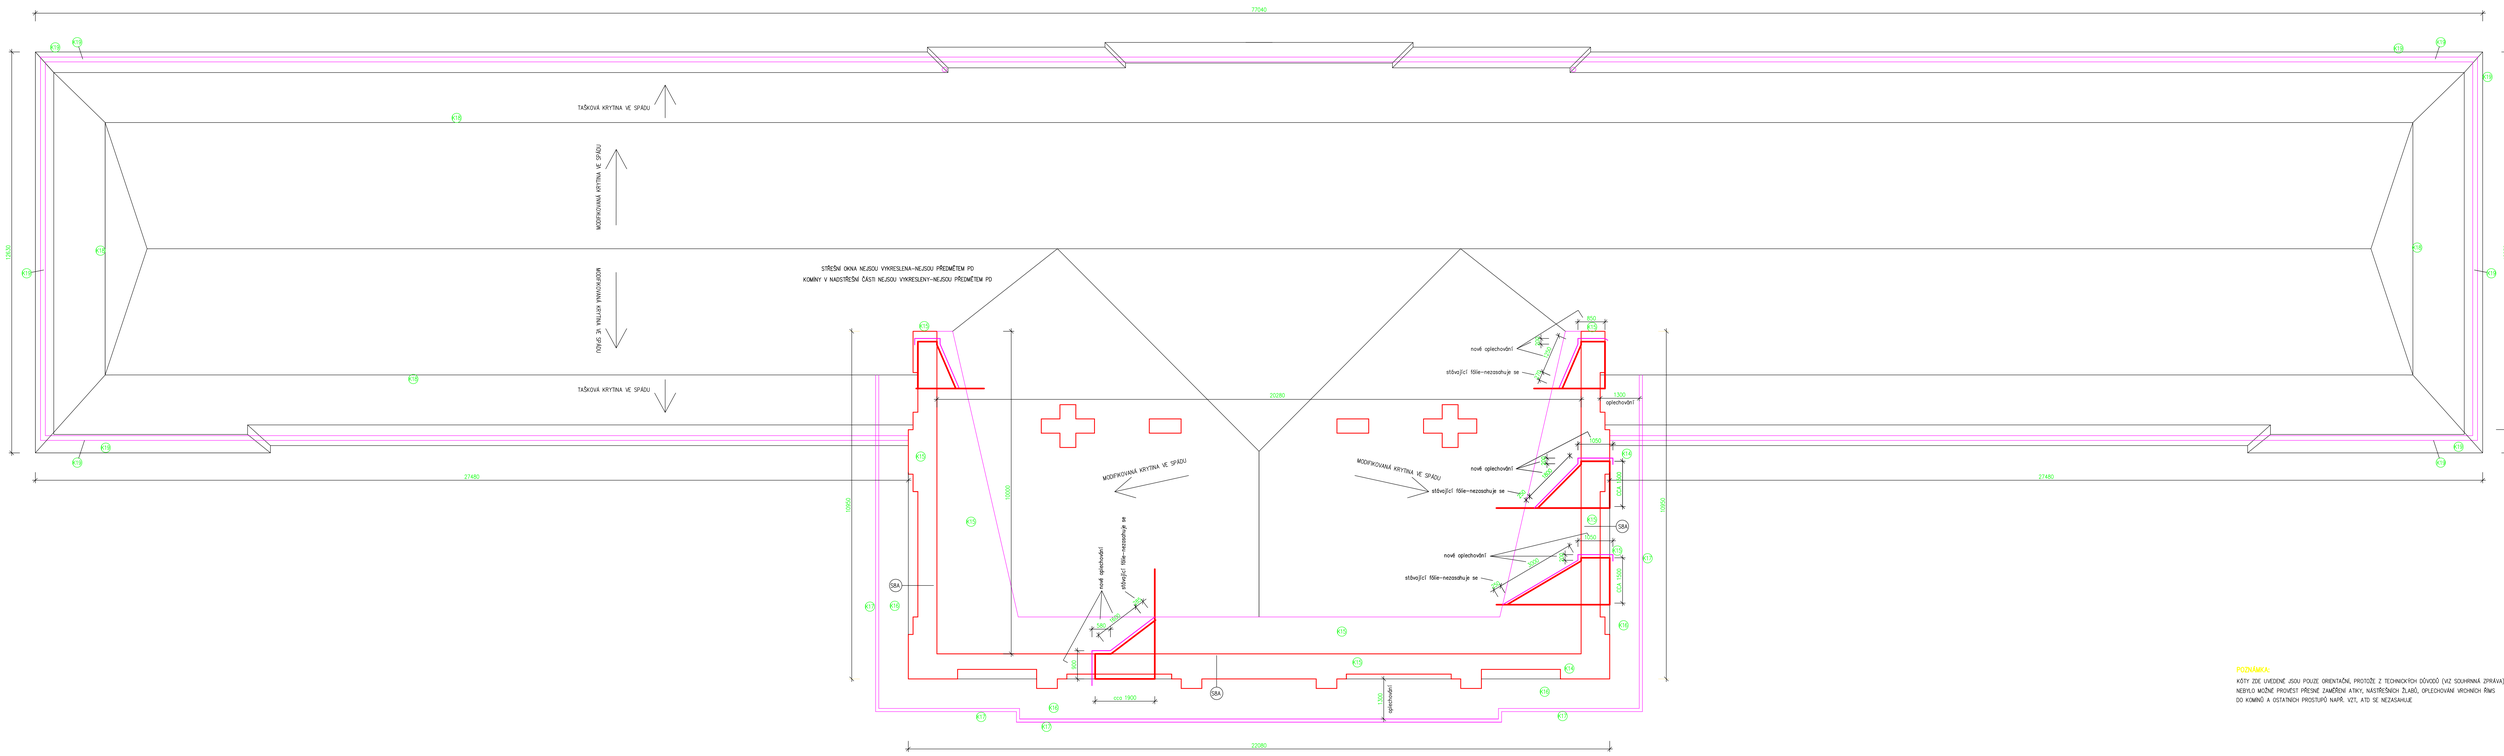


POZNÁMKA:

KÓTY ZDE UVEDENÉ JSOU POUZE ORIENTAČNÍ, PROTOŽE Z TECHNICKÝCH DŮVODŮ (VIZ SOUHRNNÁ ZPRÁVA) NEBYLO MOŽNÉ PROVEST PŘESNÉ ZAMĚŘENÍ ATIKY, NÁSTŘEŠNÍCH ŽLABŮ, OPLECHOVÁNÍ VRCHNÍCH ŘÍMS DO KOMÍNŮ A OSTATNÍCH PROSTUPŮ NAPŘ. VZT, ATD SE NEZASAHUJE

ZMĚNA I. SRPEN 2018

1:500 – ČISTÁ PODLAHA 1.NP

| | | |
|---|---|---|
| VYPRACOVAL: | Architektonická kancelář Luboš Hlučka, Masarykova 1927/33, 400 01 Ústí nad Labem | |
| KONTROLOVAL: | Ing. Arch. Luboš Hlučka | |
| KRESLIL: | Atelier Jezbera, s.r.o., IČO: 29808134, Akademika Heyrovského 1178/8, 500 03 Hradec Králové – Rošek Jezbera, DiS | |
| OBEC: HRADEC KRÁLOVÉ | KRAJ: KRÁLOVÉHRADECKÝ | FORMÁT: 16xA4 |
| MÍSTO STAVBY: HRADEC KRÁLOVÉ, POSPÍŠILOVA 351/4 | | DATUM: srpen 2018 |
| OBJEDNATEL: KRÁLOVÉHRADECKÝ KRAJ, PIVOVARSKÉ NÁMĚSTÍ 1245/2, 500 03 HRADEC KRÁLOVÉ | | STUPEŇ: DSP, DP |
| | | OBJEKT ČÍSLO: 01 |
| AKCE: OBNOVA OBVODOVÉHO PLÁŠTĚ BUDOVY LDN HK A VYMĚNA ŠPALETOVÝCH OKEN | | ČÍSLO ZAKÁZKY: č.z. 2016-15 |
| NÁZEV VÝKRESU: PŮDORYS STŘECHY | MĚŘÍTKO: 1:50 | ČÍSLO VÝKRESU: D.1.1.6 |