
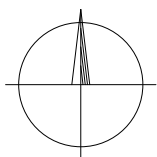


Přístavba a stavební úpravy dílen Horská 258, Vrchlabí  
 Situační výkres širších vztahů M 1 : 5 000

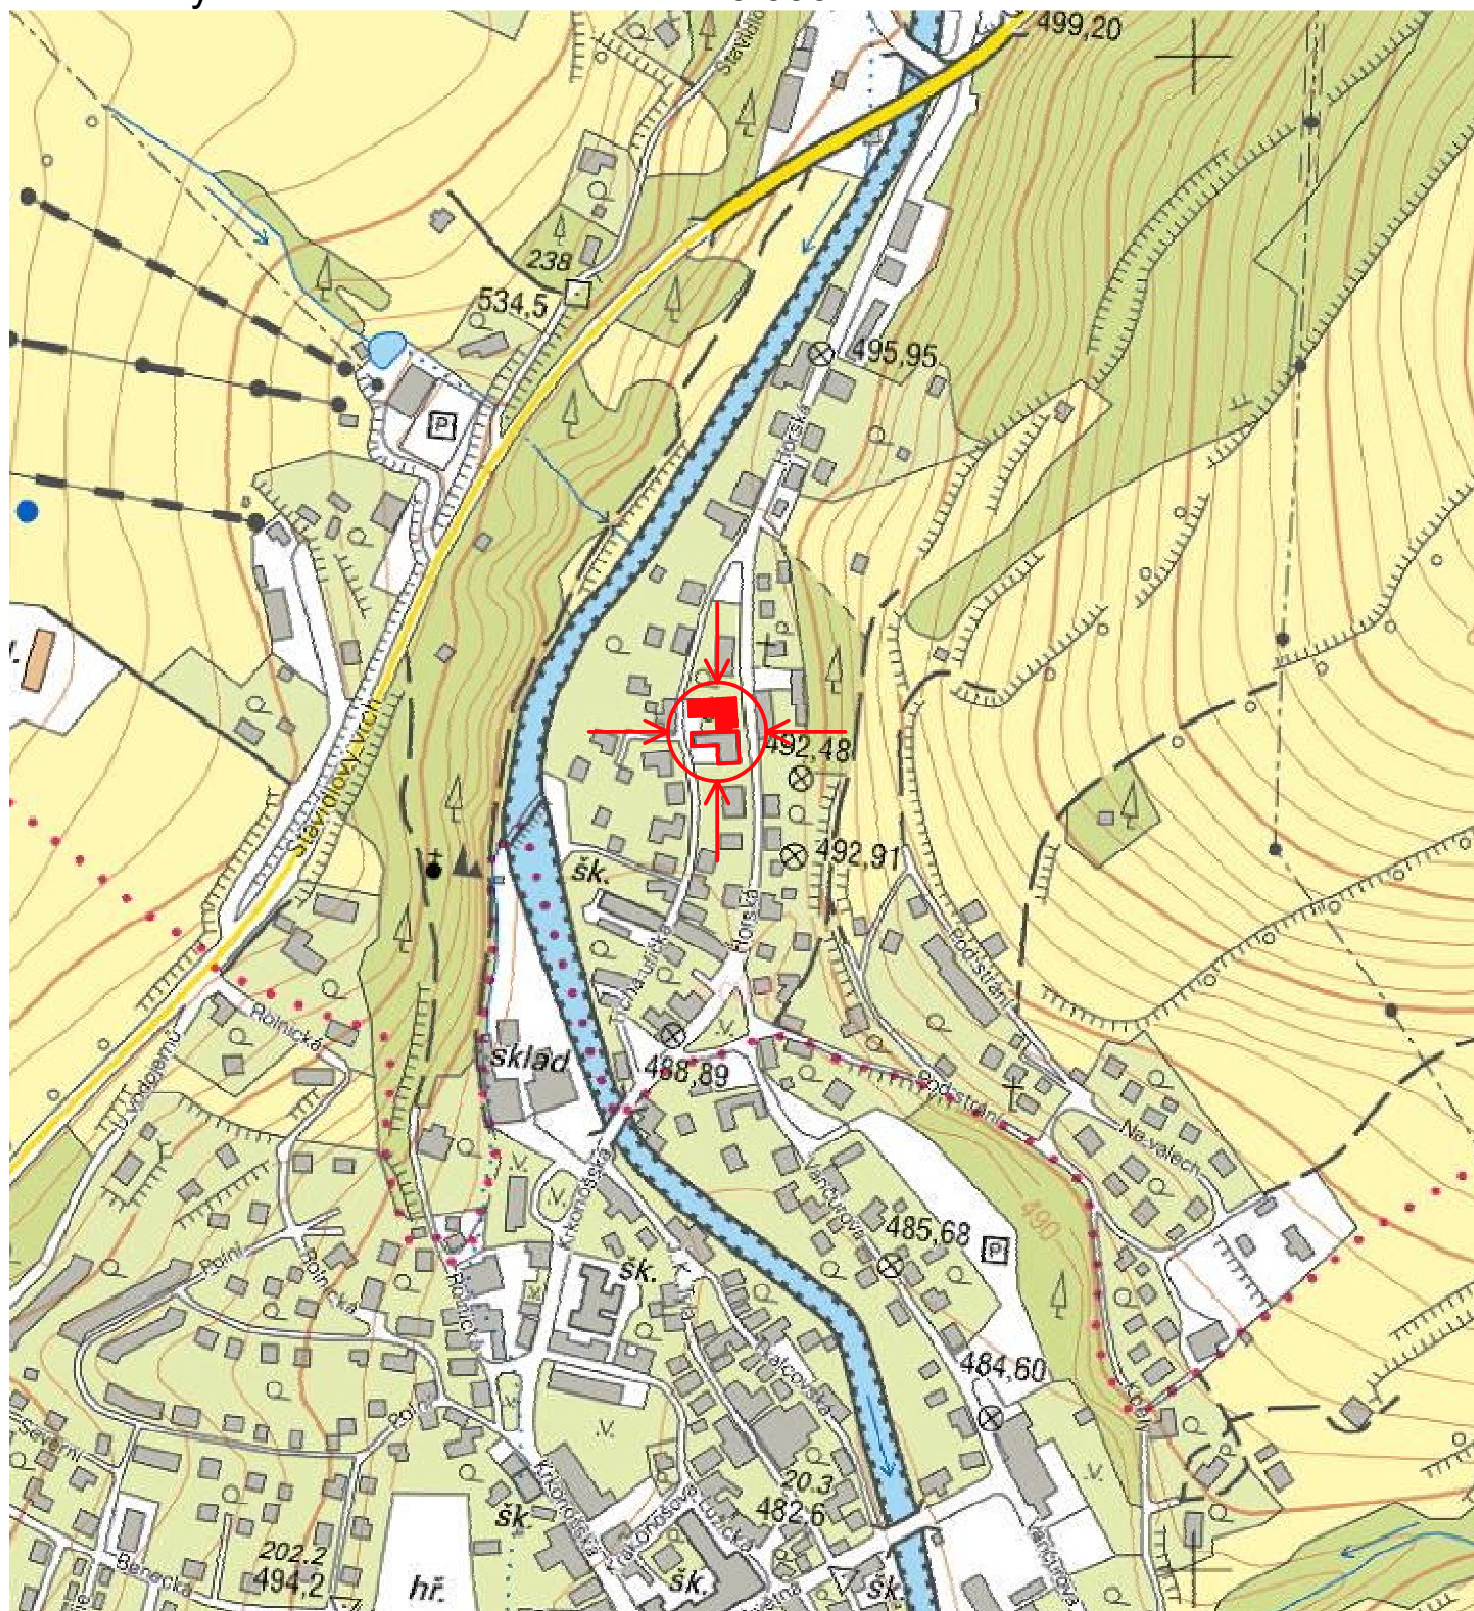

**ATELIER PAVLÍČEK - architektonická a inženýrská kancelář**

Rooseveltova 2855, 544 01 Dvůr Králové n/L, IČ: 412 27 221

mobil: (+420) 603 202 456 www.atelierpavlicek.cz

PARÉ Č. :

VEDOUcí PROJEKTU:  
ING. MAREK PAVLÍČEK

ZODPOVĚDNÝ PROJEKTANT:  
AUT. ING. MAREK PAVLÍČEK

VYPRACOVAL:  
ING. MAREK PAVLÍČEK

MÍSTO: VRCHLABÍ  
KRAJ: KRÁLOVÉHRADECKÝ

Č. ZAK.  
07 / 19

STUPEŇ:  
STUDIE

DATUM:  
10 / 2019

MĚŘÍTKO:  
1 : 5 000

FORMÁT:  
1 x A4

INVESTOR: KRÁLOVÉHRADECKÝ KRAJ, PIVOVARSKÉ NÁMĚSTÍ 1245, 500 03 HRADEC KRÁLOVÉ

VÝKR. Č. :

AKCE: **Přístavba a stavební úpravy dílen Horská 258, Vrchlabí**  
**SITUAČNÍ VÝKRES ŠIRŠÍCH VZTAHŮ 1 : 5000**

**AR.02**