

- 6.1 - ÚPRAVA ROZVÁDĚČE R1.4
- 6.2 - ÚPRAVA ROZVÁDĚČE R1.3
- 6.3 - ÚPRAVA ROZVÁDĚČE R2.4
- 6.4 - ÚPRAVA ROZVÁDĚČE R2.3
- 6.5 - ÚPRAVA ROZVÁDĚČE R1.1 - POLE 3

Proudová soustava 3 PEN AC 50 Hz 400V/TN-C-S

Ochrana neživých částí - základní - automatickým odpojením od zdroje
- zvýšená - proudovým chráničem 30mA

Ochrana živých částí - izolací živých částí
- kryty nebo přepážkami

HLAVNÍ PROJEKTANT:



**ENERGY
BENEFIT
CENTRE**

Energy Benefit Centre a.s.
Křenova 438/3, 162 00 Praha 6
tel.: +420 270 003 300
e-mail: kontakt@energy-benefit.cz
internet: www.energy-benefit.cz

ZPRACOVATEL ČÁSTI:

Roman Hladík

ŽIREČ 136
DVŮR KRÁLOVÉ NAD LABEM
544 01

ZPRACOVATEL ČÁSTI:

Vypracoval:

Roman Hladík

Zodpovědný projektant:
Zdeněk Mikeš

PROJEKT:

**Zateplení SPŠ Trutnov,
ulice Horská 618
Horská 618, 541 01 Trutnov**

STAVEBNÍK:

**SPŠ Trutnov, Školní 101
Školní 101, 541 01 Trutnov**

ČÁST, PROFESE:

ELEKTROINSTALACE

VÝKRES:

ÚPRAVY STÁVAJÍCÍCH ROZVÁDĚČŮ

razítko a podpis

Zakázkové číslo:
180226

Paré:

Datum:
01/2019

Část:
D.1.4.4


Stupeň:
DPS

Změna:
00

Č. výkr.:
6

Formát:
A4

Měřítko:
- - -

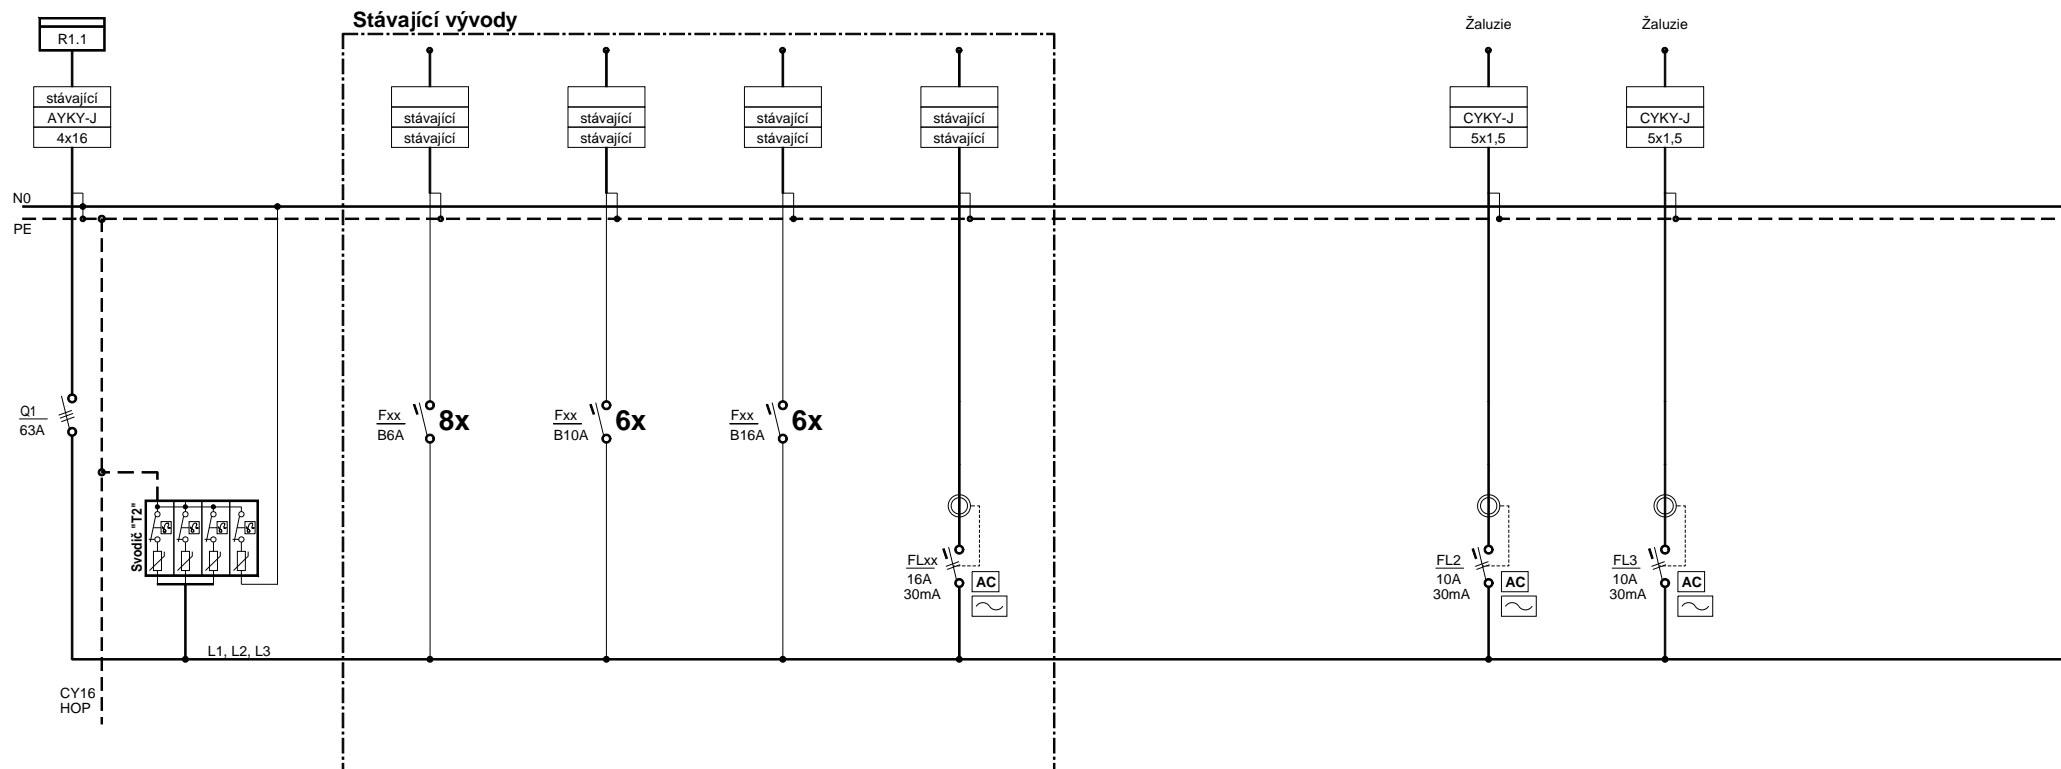

Rozváděč - Zapuštěný

Typ: Oceloplechový - stávající (600x1000mm)
Nová vkladací konstrukce vč. DIN a zákrytů
Krytí IP 30/20


In = 63A
Un = 400V
Ik'' < 10 kA

Proudová soustava 3 PEN AC 50 Hz 400V/TN-C-S

Ochrana neživých částí - základní - automatickým odpojením od zdroje
- zvýšená - proudovým chráničem 30mA

Ochrana živých částí - izolací živých částí
- kryty nebo přepážkami

HLAVNÍ PROJEKTANT:  ENERGY BENEFIT CENTRE Energy Benefit Centre a.s. Křesťanova 438/3, 162 00 Praha 6 tel.: +420 270 003 300 e-mail: zakazky@energy-benefit.cz internet: www.energy-benefit.cz	ZPRACOVATEL ČÁSTI: Roman Hladík ZŘEČ 136 DVŮR KRÁLOVÉ NAD LABEM 544 01		ZPRACOVATEL ČÁSTI: Vypracoval: Roman Hladík Zodpovědný projektant: Zdeněk Mířák
	PROJEKT: Zateplení SPŠ Trutnov, ulice Horská 618 Horská 618, 541 01 Trutnov		razítko a podpis Zakázkové číslo: 180226 Datum: 01/2019
STAVĚBNÍK: SPŠ Trutnov, Školní 101 Školní 101, 541 01 Trutnov	ČÁST, PROFESÍ: ELEKTROINSTALACE		Část: D.1.4.4 Č. výkř.: 6.1
VÝKRES: ÚPRAVA ROZVÁDĚČE R1.4	Supl.: DPS Formát: A4		Změna: 00 Měřítko: - - -

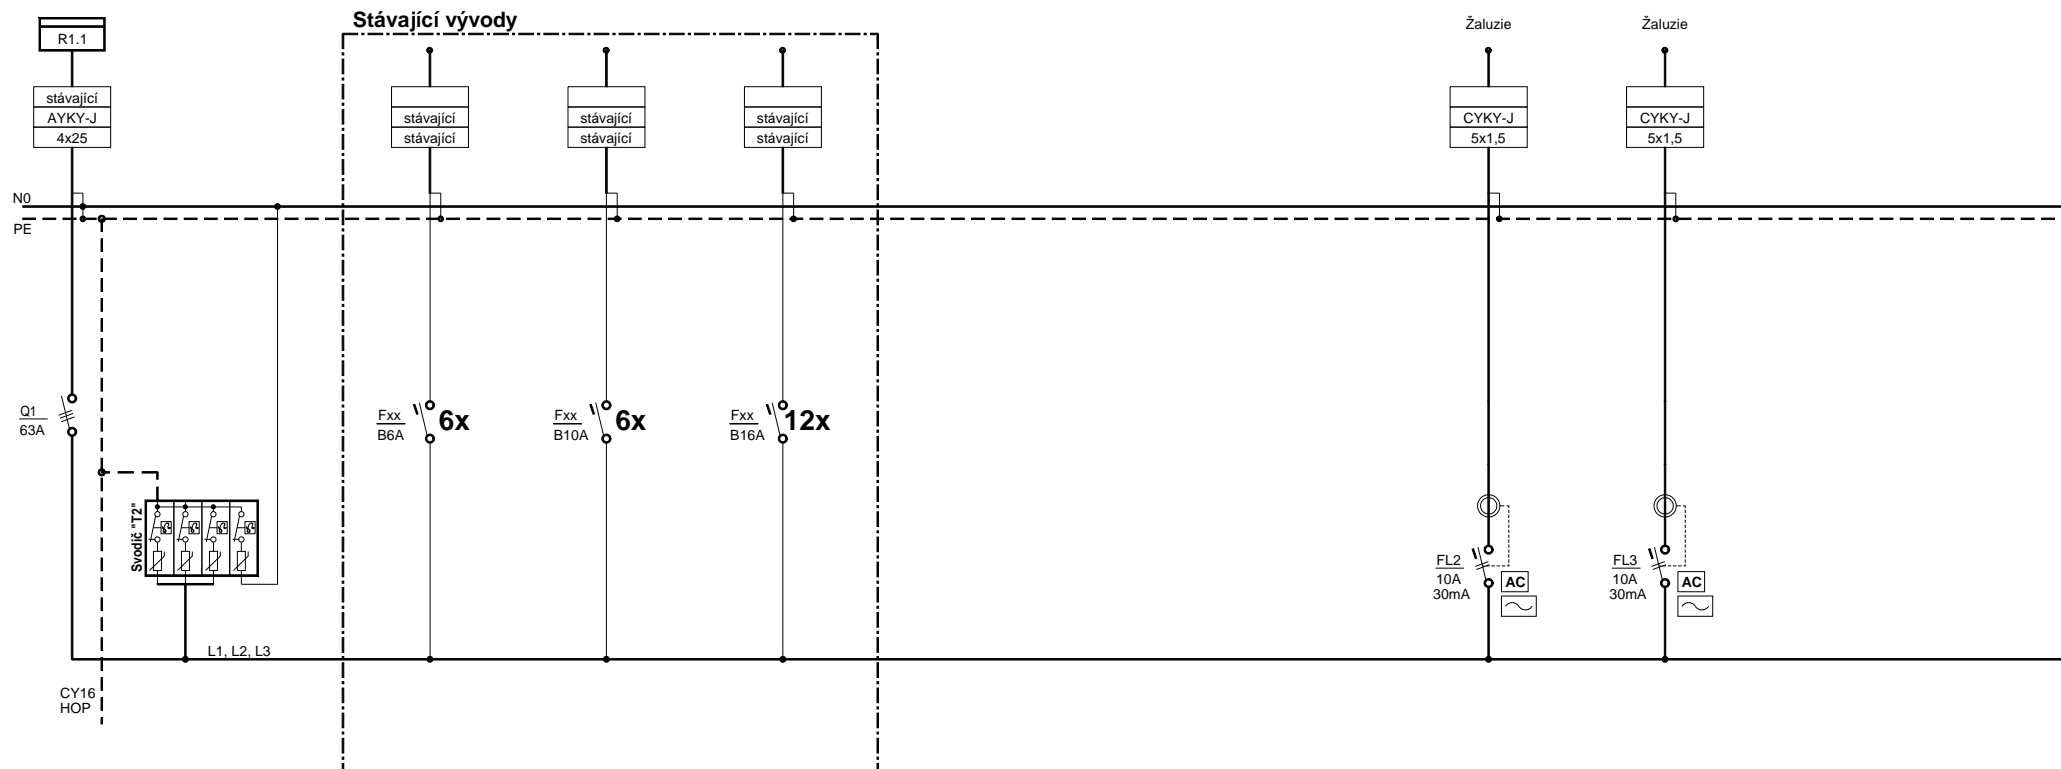

Rozváděč - Zapuštěný

Typ: Oceloplechový - stávající (600x1000mm)
Nová vkladací konstrukce vč. DIN a zákrytů
Krytí IP 30/20


In = 63A
Un = 400V
Ik'' < 10 kA

Proudová soustava 3 PEN AC 50 Hz 400V/TN-C-S

Ochrana neživých částí - základní - automatickým odpojením od zdroje
- zvýšená - proudovým chráničem 30mA

Ochrana živých částí - izolací živých částí
- kryty nebo přepážkami

HLAVNÍ PROJEKTANT:

**ENERGY BENEFIT**
CENTRE

Energy Benefit Centre a.s.
Křetova 438/3, 162 00 Praha 6
tel.: +420 270 003 300
e-mail: zakazky@energy-benefit.cz
internet: www.energy-benefit.cz

ZPRACOVATEL ČÁSTI:

Roman Hladík

ZPRACOVATEL ČÁSTI:

Vyrovnal:
Roman Hladík
Zodpovědný projektant:
Zdeněk Mířák

PROJEKT:

Zateplení SPŠ Trutnov,
ulice Horská 618
Horská 618, 541 01 Trutnov

STAVEBNÍK:

SPŠ Trutnov, Školní 101
Školní 101, 541 01 Trutnov

ČÁST, PROFESE:

ELEKTROINSTALACE

VÝKRES:

ÚPRAVA ROZVÁDĚČE R1.3

základní a podpis

180226

Datum:

01/2019

Část:

D.1.4.4

Stupeň:

DPS

Změna:

00

Č. výk.:

6.2

Formát:


A4

Měřítko:

- - -





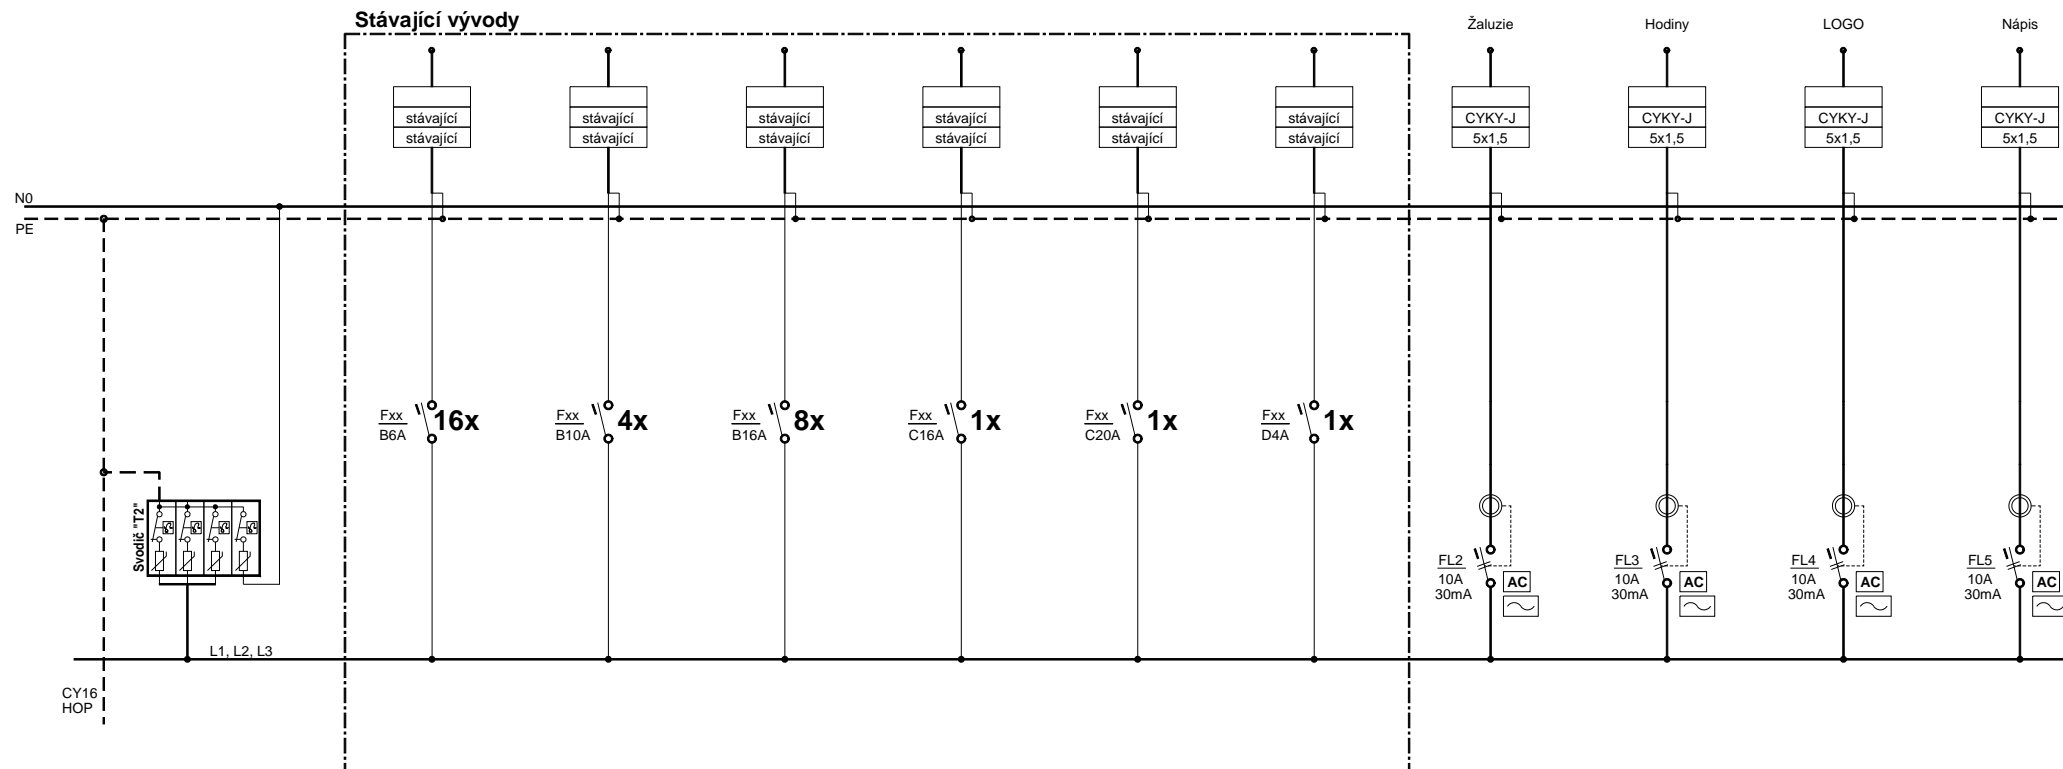

Rozváděč - skříňový - 3 pole

Typ: Oceloplechový - stávající (800x2000mm)
Nová vkladací konstrukce vč. DIN a zákrytů
Krytí IP 30/20

In = 63A
Un = 400V
Ik'' < 10 kA

Proudová soustava 3 PEN AC 50 Hz 400V/TN-C-S

Ochrana neživých částí - základní - automatickým odpojením od zdroje
- zvýšená - proudovým chráničem 30mA

Ochrana živých částí - izolaci živých částí
- kryty nebo přepážkami

HLAVNÍ PROJEKTANT: 		ZPRACOVATEL ČÁSTI: Roman Hladík	
Energy Benefit Centre a.s. Křesova 438/3, 162 00 Praha 6 tel.: +420 270 003 300 e-mail: zakazky@energy-benefit.cz internet: www.energy-benefit.cz		Zpracovatel: Roman Hladík Zodpovědný projektant: Zdeněk Mířák	
PROJEKT: Zateplení SPŠ Trutnov, ulice Horská 618 Horská 618, 541 01 Trutnov		Zdroj 136 DVOR KRÁLOVÉ NAD LABEM 544 01	
STAVĚBNÍK: SPŠ Trutnov, Školní 101 Školní 101, 541 01 Trutnov		Datum: 01/2019	
ČÁST, PROFESE: ELEKTROINSTALACE		Část: D.1.4.4	
VÝKRES: ÚPRAVA ROZVÁDĚČE R1.1 - POLE 3		Supseř: DPS	
		Změna: 00	
		Č. výk.: 6.5	
		Formát: A4	
		Měřítko: - - -	