


OBJEKT K:

M 1:25

K.ZN.LP11
K.07.109 - KUCHYŇKA

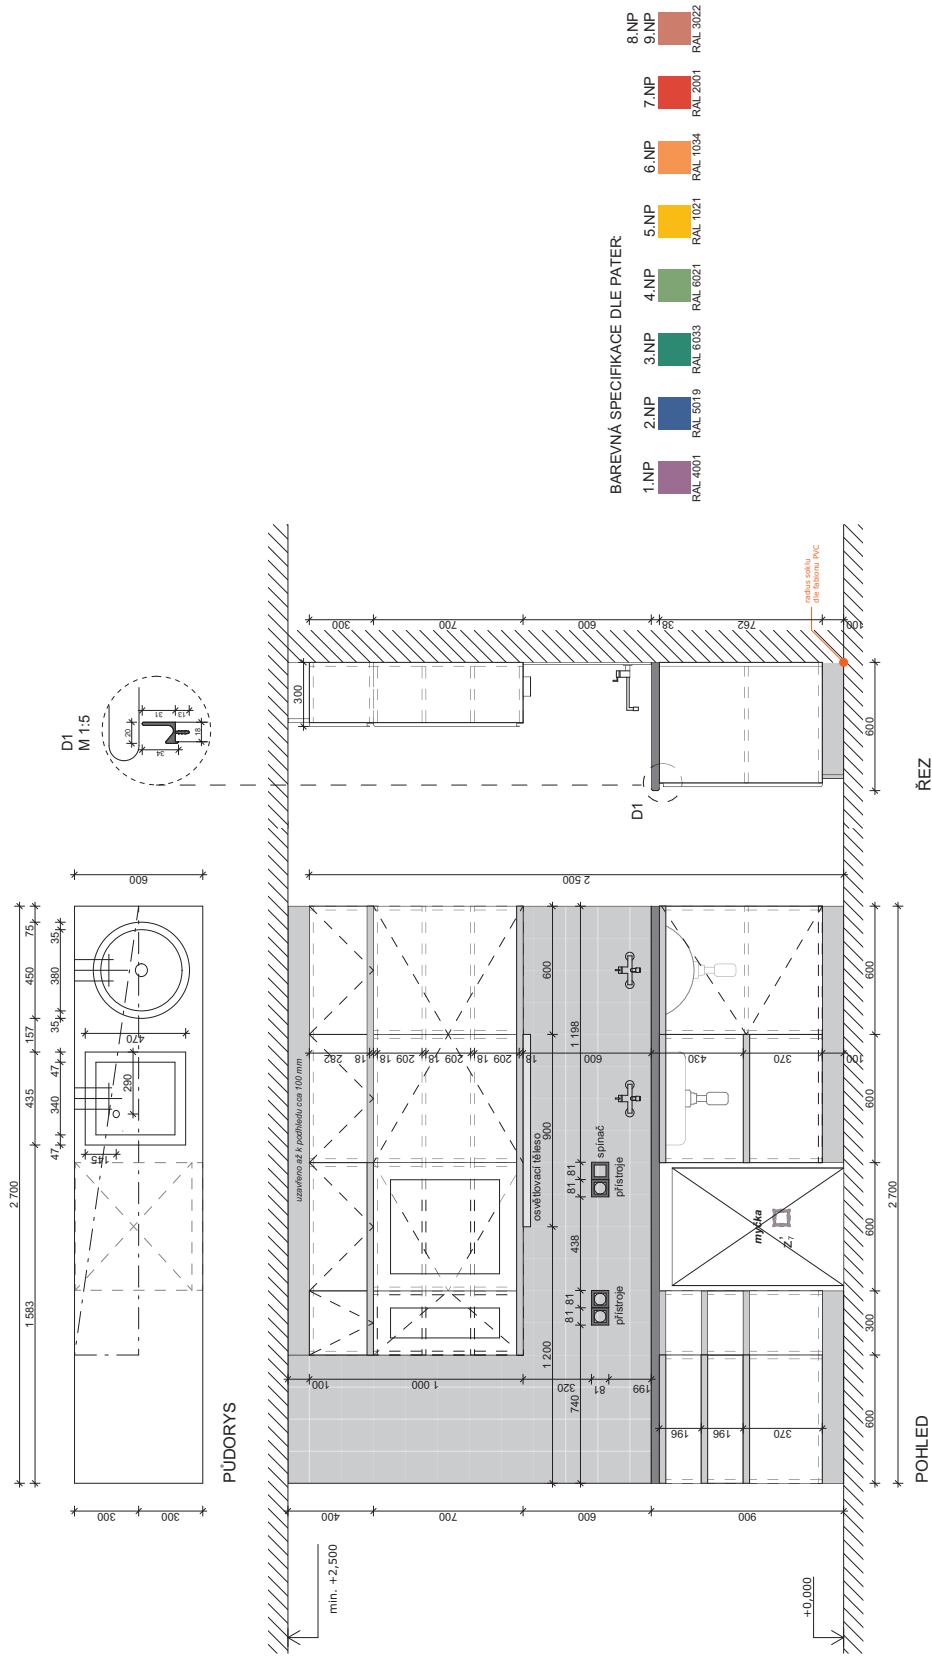

Pzn. Před výrobou je dodavatel povinen provést zaměření skutečného stavu v místě montáže