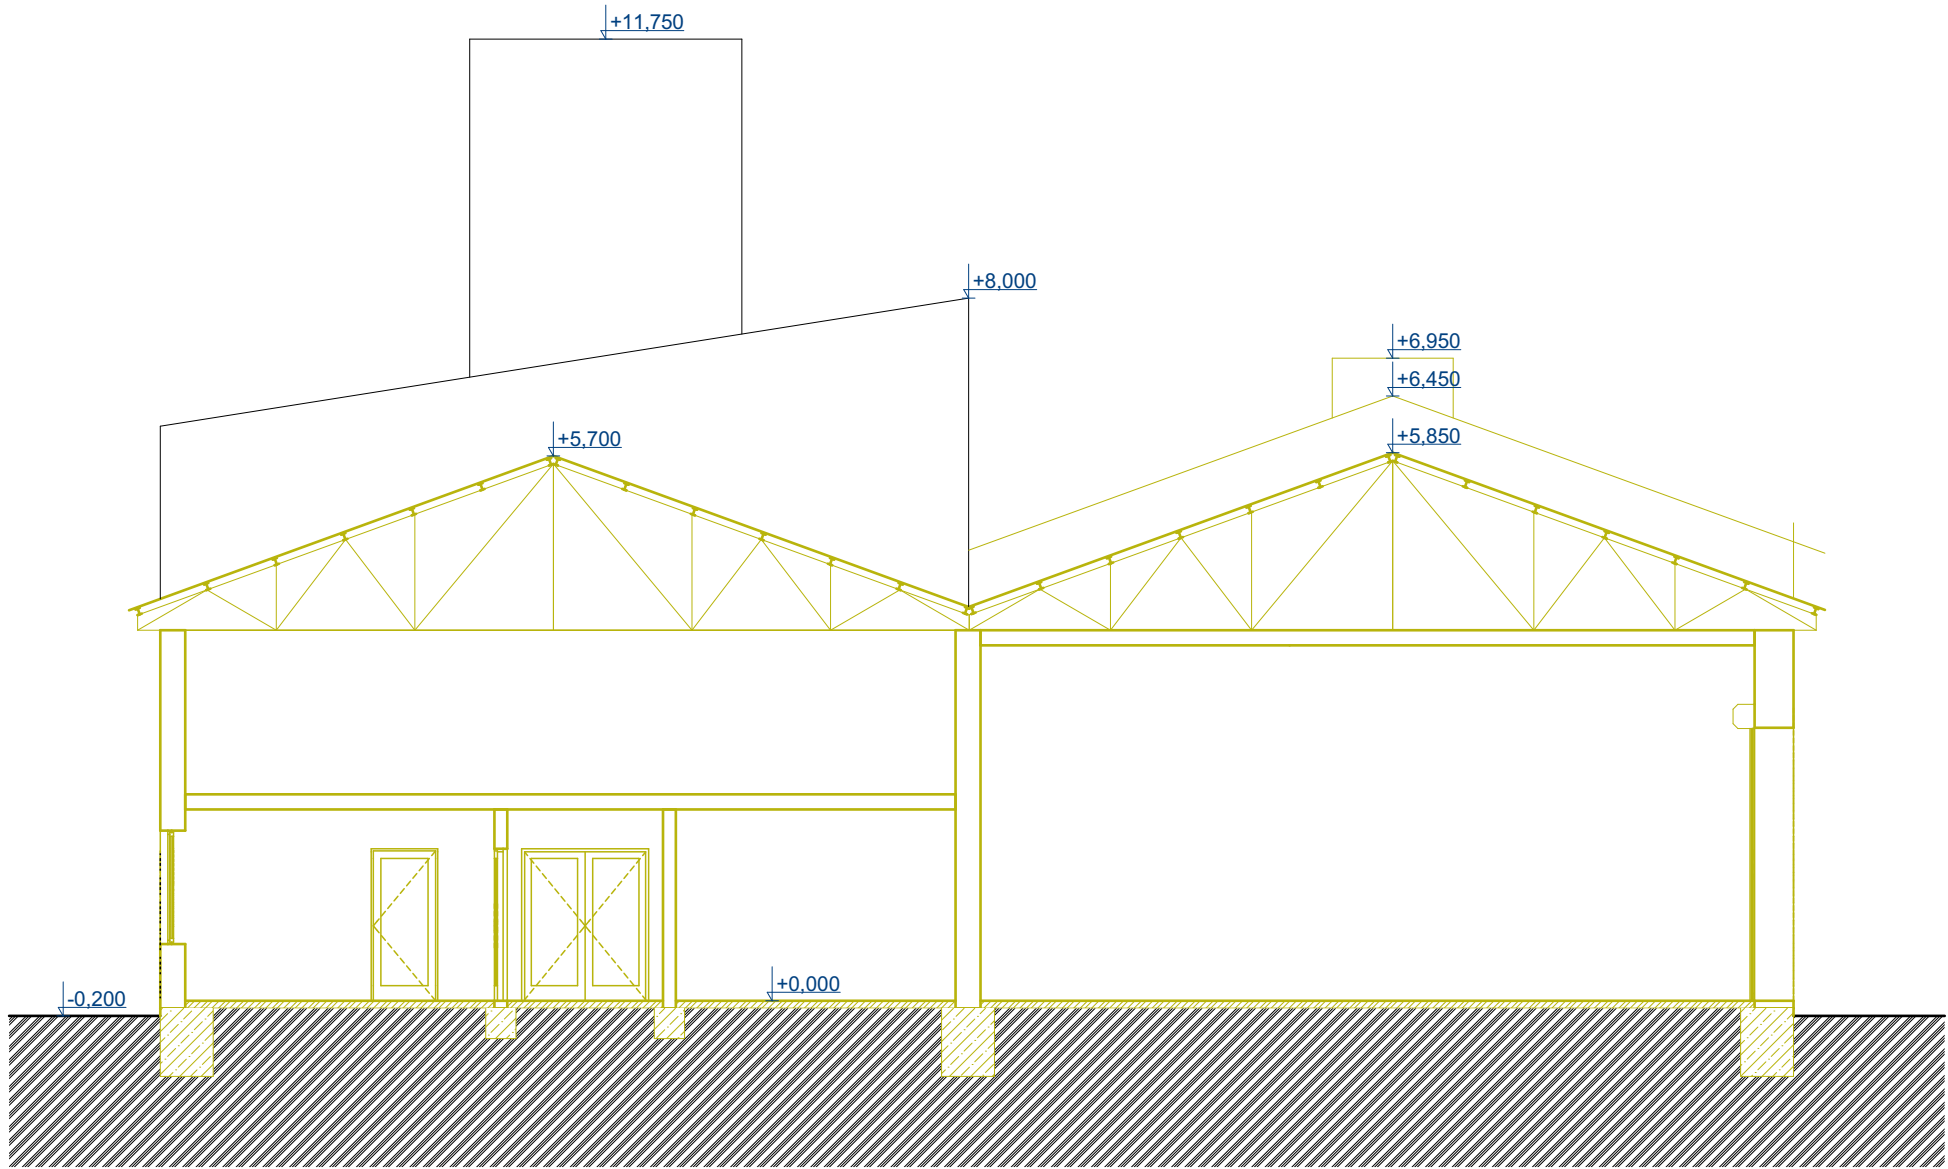


# ŘEZ A-A' - STÁVAJÍCÍ STAV 1:100



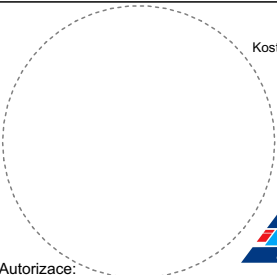

V RÁMCI STAVBY DOJDE KE KOMPLETNÍ DEMOLICI SVISLÝCH I VODOROVNÝCH KONSTRUKCÍ VE VYZNAČENÉM ROZSAHU. NÁLEŽITOSTI A PODROBNOSTI JSOU POPSÁNY V TECHNICKÉ ZPRÁVĚ TÉTO PROJEKTOVÉ DOKUMENTACE.

## LEGENDA STÁVAJÍCÍCH MATERIÁLŮ

- STÁVAJÍCÍ ZDIVO
- OBEZNĚ - BOURANÉ KONSTRUKCE
- STÁVAJÍCÍ ZEMINA

-PROJEKTOVÁ DOKUMENTACE JE NAVRŽENA DLE DOSTUPNÝCH MOŽNÝCH INFORMACÍ A INFORMACÍ SDĚLENÝCH INVESTOREM. PŘI STAVEBNÍCH PRACÍCH MOHOU BYT ZJIŠTĚNY TAKOVÉ SKUTEČNOSTI, KTERÉ MOHOU OVLIVNIT PŘEDPOKLAD A ROZSAH PRACÍ, V TĚCHTO PŘÍPÁDECH BUDE PROJEKTANT V PŘEDSTIHU UPOZORNĚN A ÚPRAVA BUDE ŘEŠENA V RÁMCI ZMĚNOVÉHO ŘÍZENÍ  
-NEDÍLNOU SOUČÁSTÍ PROJEKTOVÉ DOKUMENTACE JSOU ČÁSTI ZÚČASTNĚNÝCH PROFESÍ, VÝSTUPY TĚCHTO PROFESÍ OBSAŽENÉ V ARCHITEKTONICKO STAVEBNÍM ŘEŠENÍ JSOU POUZE ORIENTAČNÍHO CHARAKTERU, K PODROBNÉMU ŘEŠENÍ DÍLČÍCH SOUČÁSTÍ STAVBY SLOUŽÍ TYTO SAMOSTATNÉ ČÁSTI PROJEKTOVÉ DOKUMENTACE A TO ZEJMÉNA POŽÁRNÉ BEZPEČNOSTNÍ ŘEŠENÍ STAVBY

+0,000 = STÁVAJÍCÍ ÚROVEŇ PODLAHY V 1.NP

Hlavní inženýr projektu :		Ing. Radek Myšák	<div></div> <div>IRBOS s.r.o. Čestice 115 Kostelec nad Orlicí 517 41 www.irbos.cz</div> <div></div>
Zodpovědný projektant :		Ing. Radek Myšák	
Projektant :		Jan Jindra	
Kraj :	Královéhradecký	M.Ú. : Rychnov nad Kněžnou	
Stavebník :		Údržba silnic královéhradeckého kraje, a.s. IČO: 27502988 Kutnohorská 59, 500 04 Hradec Králové	
Stavba :		Částečná demolice objektu garáží v areálu ÚS KHK, a.s. v Rychnově nad Kněžnou Rychnov nad Kněžnou [576069], p. č. 2461/49	
ARCHITEKTONICKO-STAVEBNÍ ŘEŠENÍ		Číslo paré :	
Název výkresu :		ŘEZ A-A' - STÁVAJÍCÍ STAV	

Autorizace:	
Číslo zakázky :	18/08/0520
Stupeň PD :	DSP + DPS
Datum :	9/2018
Měřítko :	1:100
Formát :	
Číslo výkresu :	D.1.1.3