


KATASTRÁLNÍ SITUACE 1:500

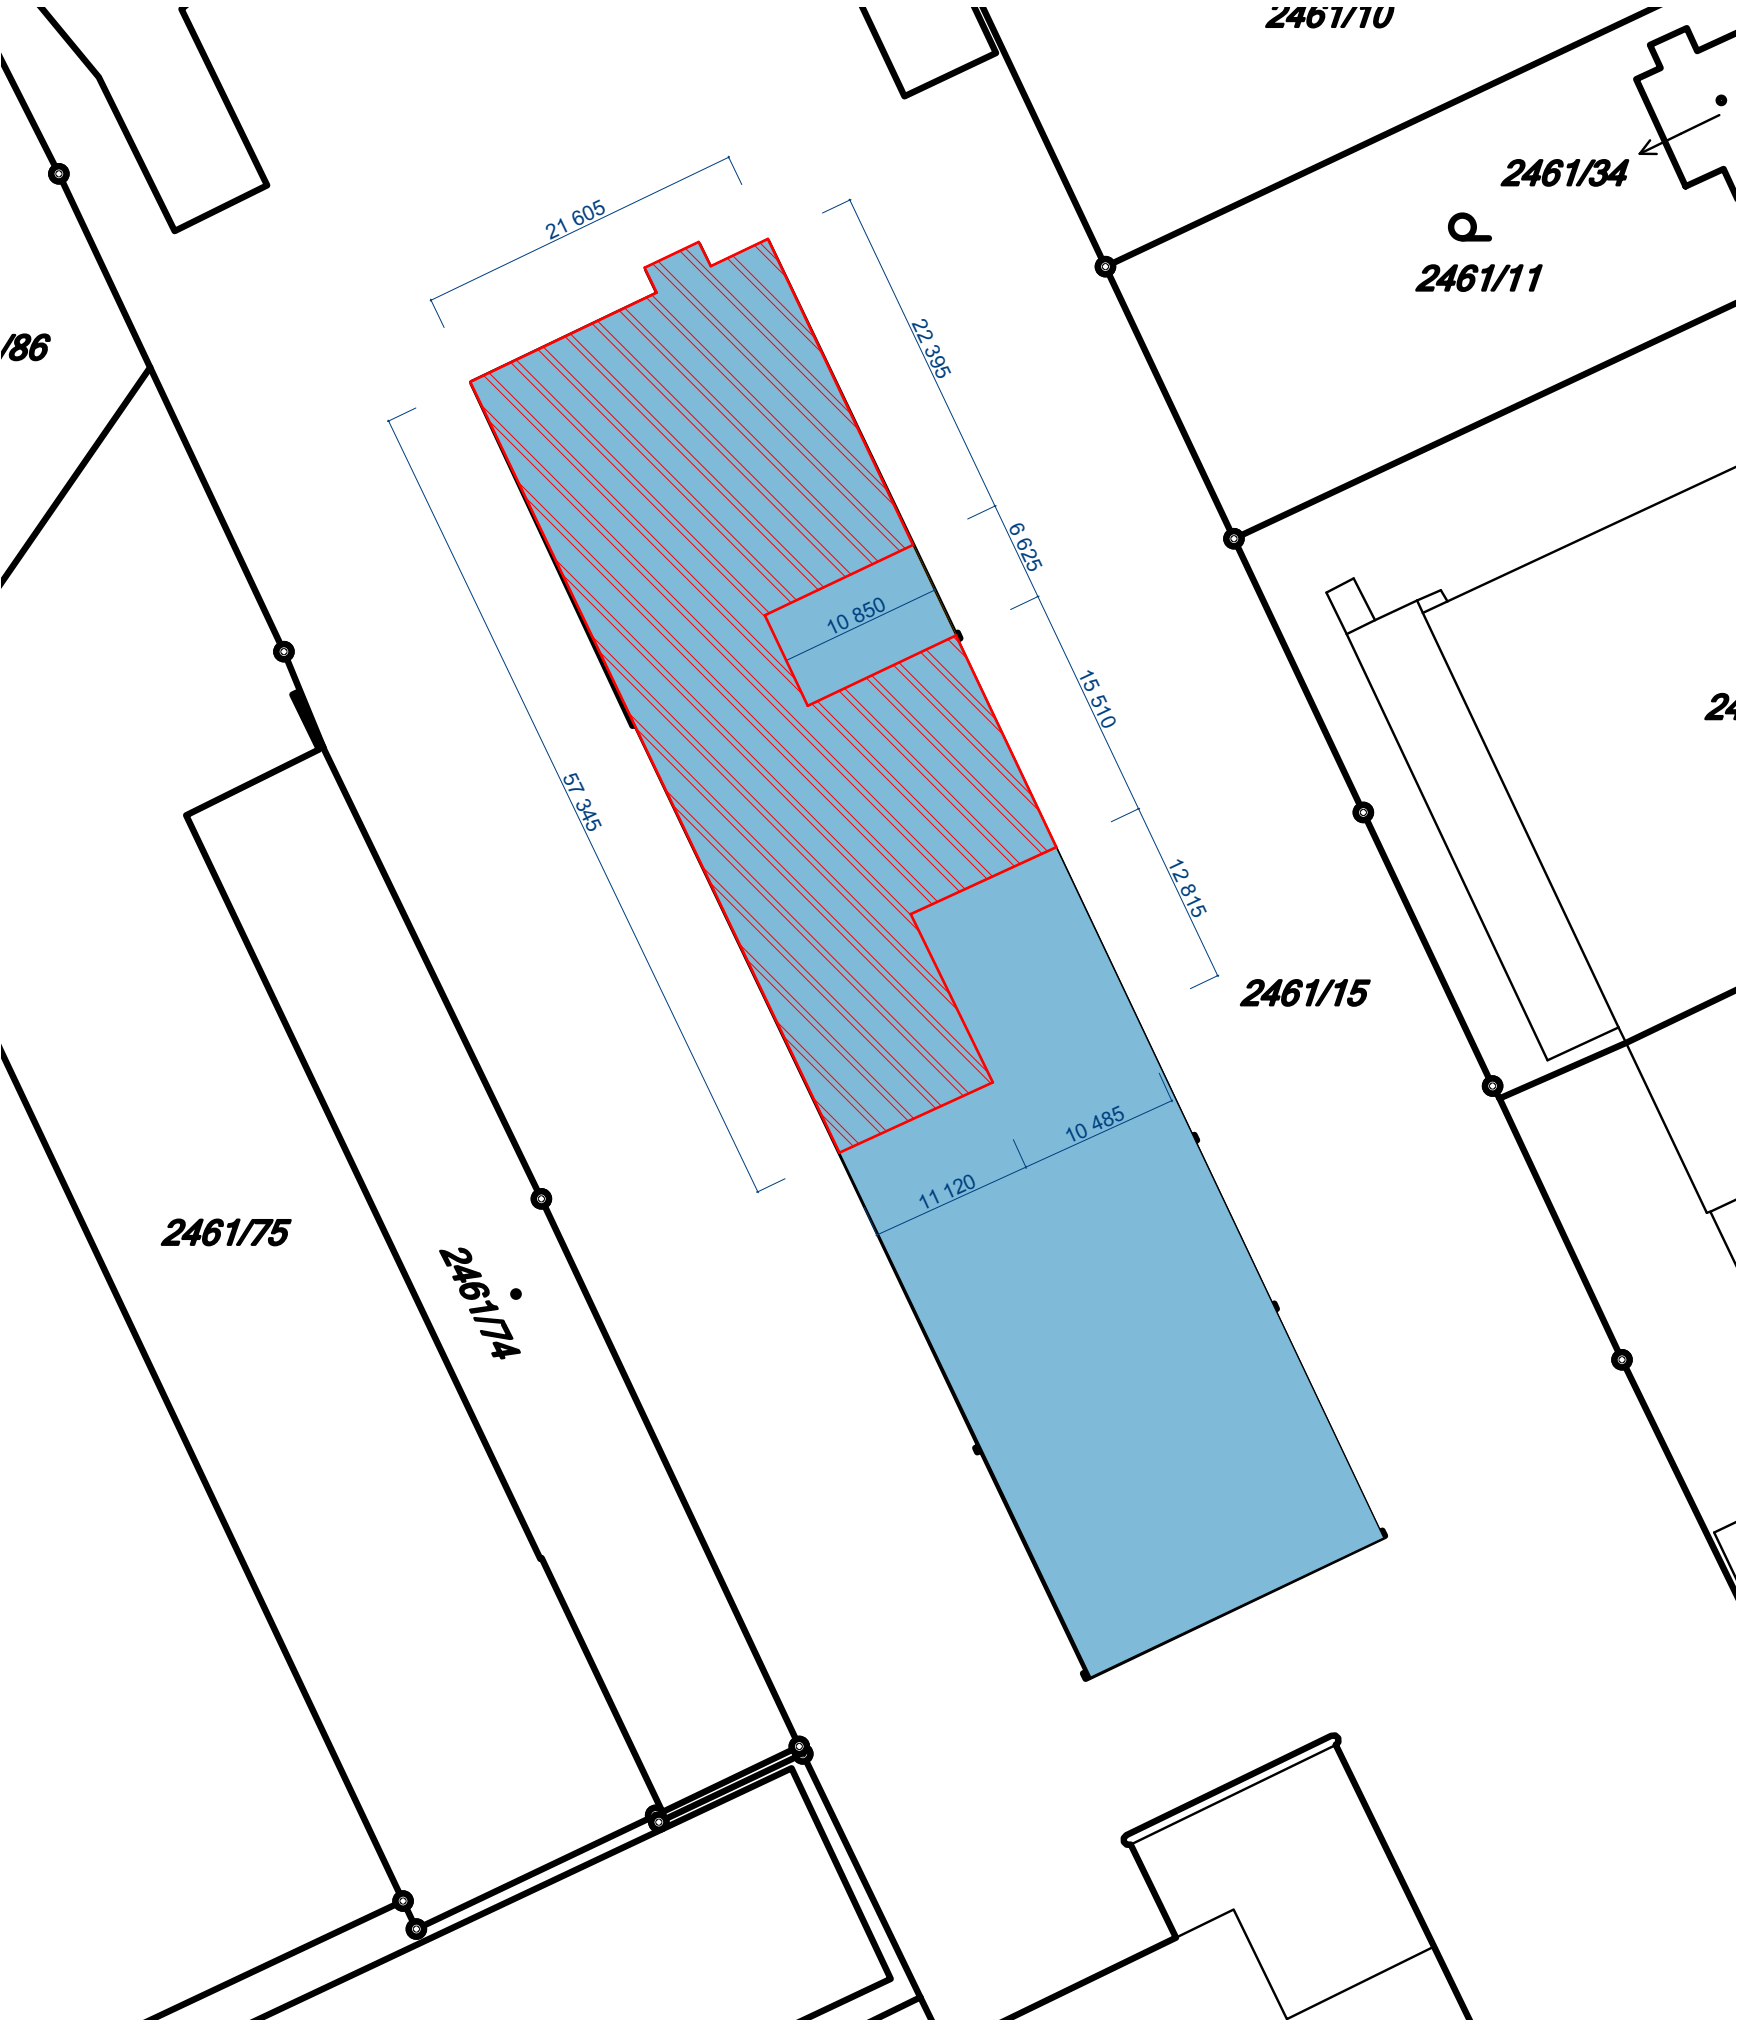


LEGENDA UPRAVOVANÉHO OBJEKTU:

OBJEKT GARÁŽÍ



OBEC: RYCHNOV NAD KNĚŽNOU [576069]
KATASTRÁLNÍ ÚZEMÍ: RYCHNOV NAD KNĚŽNOU [744107]
ČÍSLO PARCELY: 2461/49
DRUH POZEMKU: ZASTAVĚNÁ PLOCHA A NÁDVOŘÍ

ROZSAH DEMOLOVANÉ ČÁSTI

-PROJEKTOVÁ DOKUMENTACE JE NAVRŽENADLE DOSTUPNÝCH MOŽNÝCH INFORMACÍ A INFORMACÍ SDĚLENÝCH INVESTOREM, PŘI STAVEBNÍCH PRACÍCH MOHOU BYT ZJIŠTĚNY TAKOVÉ SKUTEČNOSTI, KTERÉ MOHOU OVLIVNIT PŘEDPOKLAD A ROZSAH PRACÍ, V TĚCHTO PŘÍPÁDECH BUDE PROJEKTANT V PŘEDSTIHU UPOZORNĚN A ÚPRAVABUDE ŘEŠENA V RÁMCÍ ZMĚNOVÉHO ŘÍZENÍ
-NEDÍLNOU SOUČÁSTÍ PROJEKTOVÉ DOKUMENTACE JSOU ČÁSTI ZÚČASTNĚNÝCH PROFESÍ, VÝSTUPY TĚCHTO PROFESÍ OBSAŽENÉ V ARCHITEKTONICKO STAVEBNÍM ŘEŠENÍ JSOU POUZE ORIENTAČNÍHO CHARAKTERU, K PODROBNÉMU ŘEŠENÍ DÍLČÍCH SOUČÁSTÍ STAVBY SLOUŽÍ TYTO SAMOSTATNÉ ČÁSTI PROJEKTOVÉ DOKUMENTACE A TO ZEJMÉNA POŽÁRNÉ BEZPEČNOSTNÍ ŘEŠENÍ STAVBY

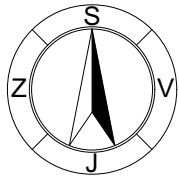

+0,000 = STÁVAJÍCÍ ÚROVEŇ PODLAHY V 1.NP			
Hlavní inženýr projektu :		Ing. Radek Myšák	
Zodpovědný projektant :		Ing. Radek Myšák	
Projektant :		Jan Jindra	
Kraj :	Královéhradecký	M.Ú. : Rychnov nad Kněžnou	
Stavebník :	Údržba silnic královéhradeckého kraje, a.s. IČO: 27502988 Kutnohorská 59, 500 04 Hradec Králové		
Stavba :	Částečná demolice objektu garáží v areálu ÚS KHK, a.s. v Rychnově nad Kněžnou Rychnov nad Kněžnou [576069], p. č. 2461/49		
SITUACE		Číslo paré :	
Název výkresu :		KATASTRÁLNÍ SITUACE	
		Číslo výkresu :	
		C.2	
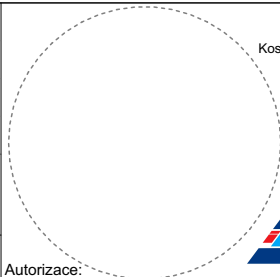
<div></div>		<div>IRBOS s.r.o. Čestice 115 Kostelec nad Orlicí 517 41 www.irbos.cz</div>	
Autorizace:			
Číslo zakázky :	18/08/0520		
Stupeň PD :	DSP + DPS		
Datum :	9/2018		
Měřítko :	1:500		
Formát :	A3		