

WL4-CYKY-J 3x2.5  
WL5-CYKY-J 3x2.5  
WL6-CYKY-J 3x2.5


Tabuľka miestností

Číslo	Názov miestnosti	Plocha [m <sup>2</sup> ]	Podlaha	Stěny	Strop
1.01	Deníí místnost	17.50	Povrchové podlaho-PVC	Omrítka vdp.stuk.	Omrítka vdp.stuk.
1.02	Ambulance proktik I.	28.67	Povrchové podlaho-PVC	Omrítka vdp.stuk.	Omrítka vdp.stuk.
1.03	Karotéka	14.57	Povrchové podlaho-PVC	Omrítka vdp.stuk.	Omrítka vdp.stuk.
1.04	Ambulance proktik II.	30.01	Povrchové podlaho-PVC	Omrítka vdp.stuk.	Omrítka vdp.stuk.
1.05					
1.06					
1.07	Chodba	6.41	Keramické dlažba	Omrítka vdp.stuk.	Omrítka vdp.stuk.
1.08	WC pro mobilní+ženy	7.75	Keramický obklad	Omrítka vdp.stuk.	
1.09	WC personál	2.86	Keramický obklad	SPK podhled	
1.10	WC muž pacienti	2.88	Keramický obklad	SPK podhled	
1.11	Přestřín	2.50	Keramické dlažba	Keramický obklad	SPK podhled
1.12	Úklidová komora	0.90	Keramické dlažba	Keramický obklad	SPK podhled
1.13	Čekárna	63.30	Povrchové podlaho-PVC	Omrítka vdp.stuk.	Omrítka vdp.stuk.
1.14	Deníí místnost	10.05	Povrchové podlaho-PVC	Omrítka vdp.stuk.	Omrítka vdp.stuk.
1.15	Společné	11.17	Povrchové podlaho-PVC	Omrítka vdp.stuk.	Omrítka vdp.stuk.
1.16	Karotéka	7.08	Povrchové podlaho-PVC	Omrítka vdp.stuk.	Omrítka vdp.stuk.
1.17	Společné prodlá	1.43	Povrchové podlaho-PVC	Omrítka vdp.stuk.	Omrítka vdp.stuk.
1.18	Společné prodlá	3.73	Povrchové podlaho-PVC	Omrítka vdp.stuk.	Omrítka vdp.stuk.
1.19	Ambulance plicní	24.79	Povrchové podlaho-PVC	Omrítka vdp.stuk.	Omrítka vdp.stuk.
1.20	Společné	10.25	Povrchové podlaho-PVC	Omrítka vdp.stuk.	Omrítka vdp.stuk.
1.21	Chodba	7.01	Keramické dlažba	Omrítka vdp.stuk.	Omrítka vdp.stuk.
1.22	Výťah	6.83			

Legenda vybavení:

- a – karotéka
- b – sanitární skříň
- c – chladicí
- d – stůl o židle
- e – stůl na ..... 40
- f – nepotisk na stěnu
- g – pracovní stůl s PC a s otáčivým křeslem
- h – výškově nastavitelné
- ch – sanitární postel na lůžko
- i – stůl s PC a s otáčivým křeslem
- j – vlna
- k – koncentrátor
- l – stůl s imitací
- m – regál na rýg dokumentaci
- n – lůžko a židle
- o – instrumentální stůl
- p – sanitární skříň
- q – věšák
- r – odpadní koš

WL30-CYKY-J 3x2.5  
WL36-CYKY-J 3x1.5  
WL40-CYKY-J 3x1.5  
WL41-CYKY-J 3x1.5

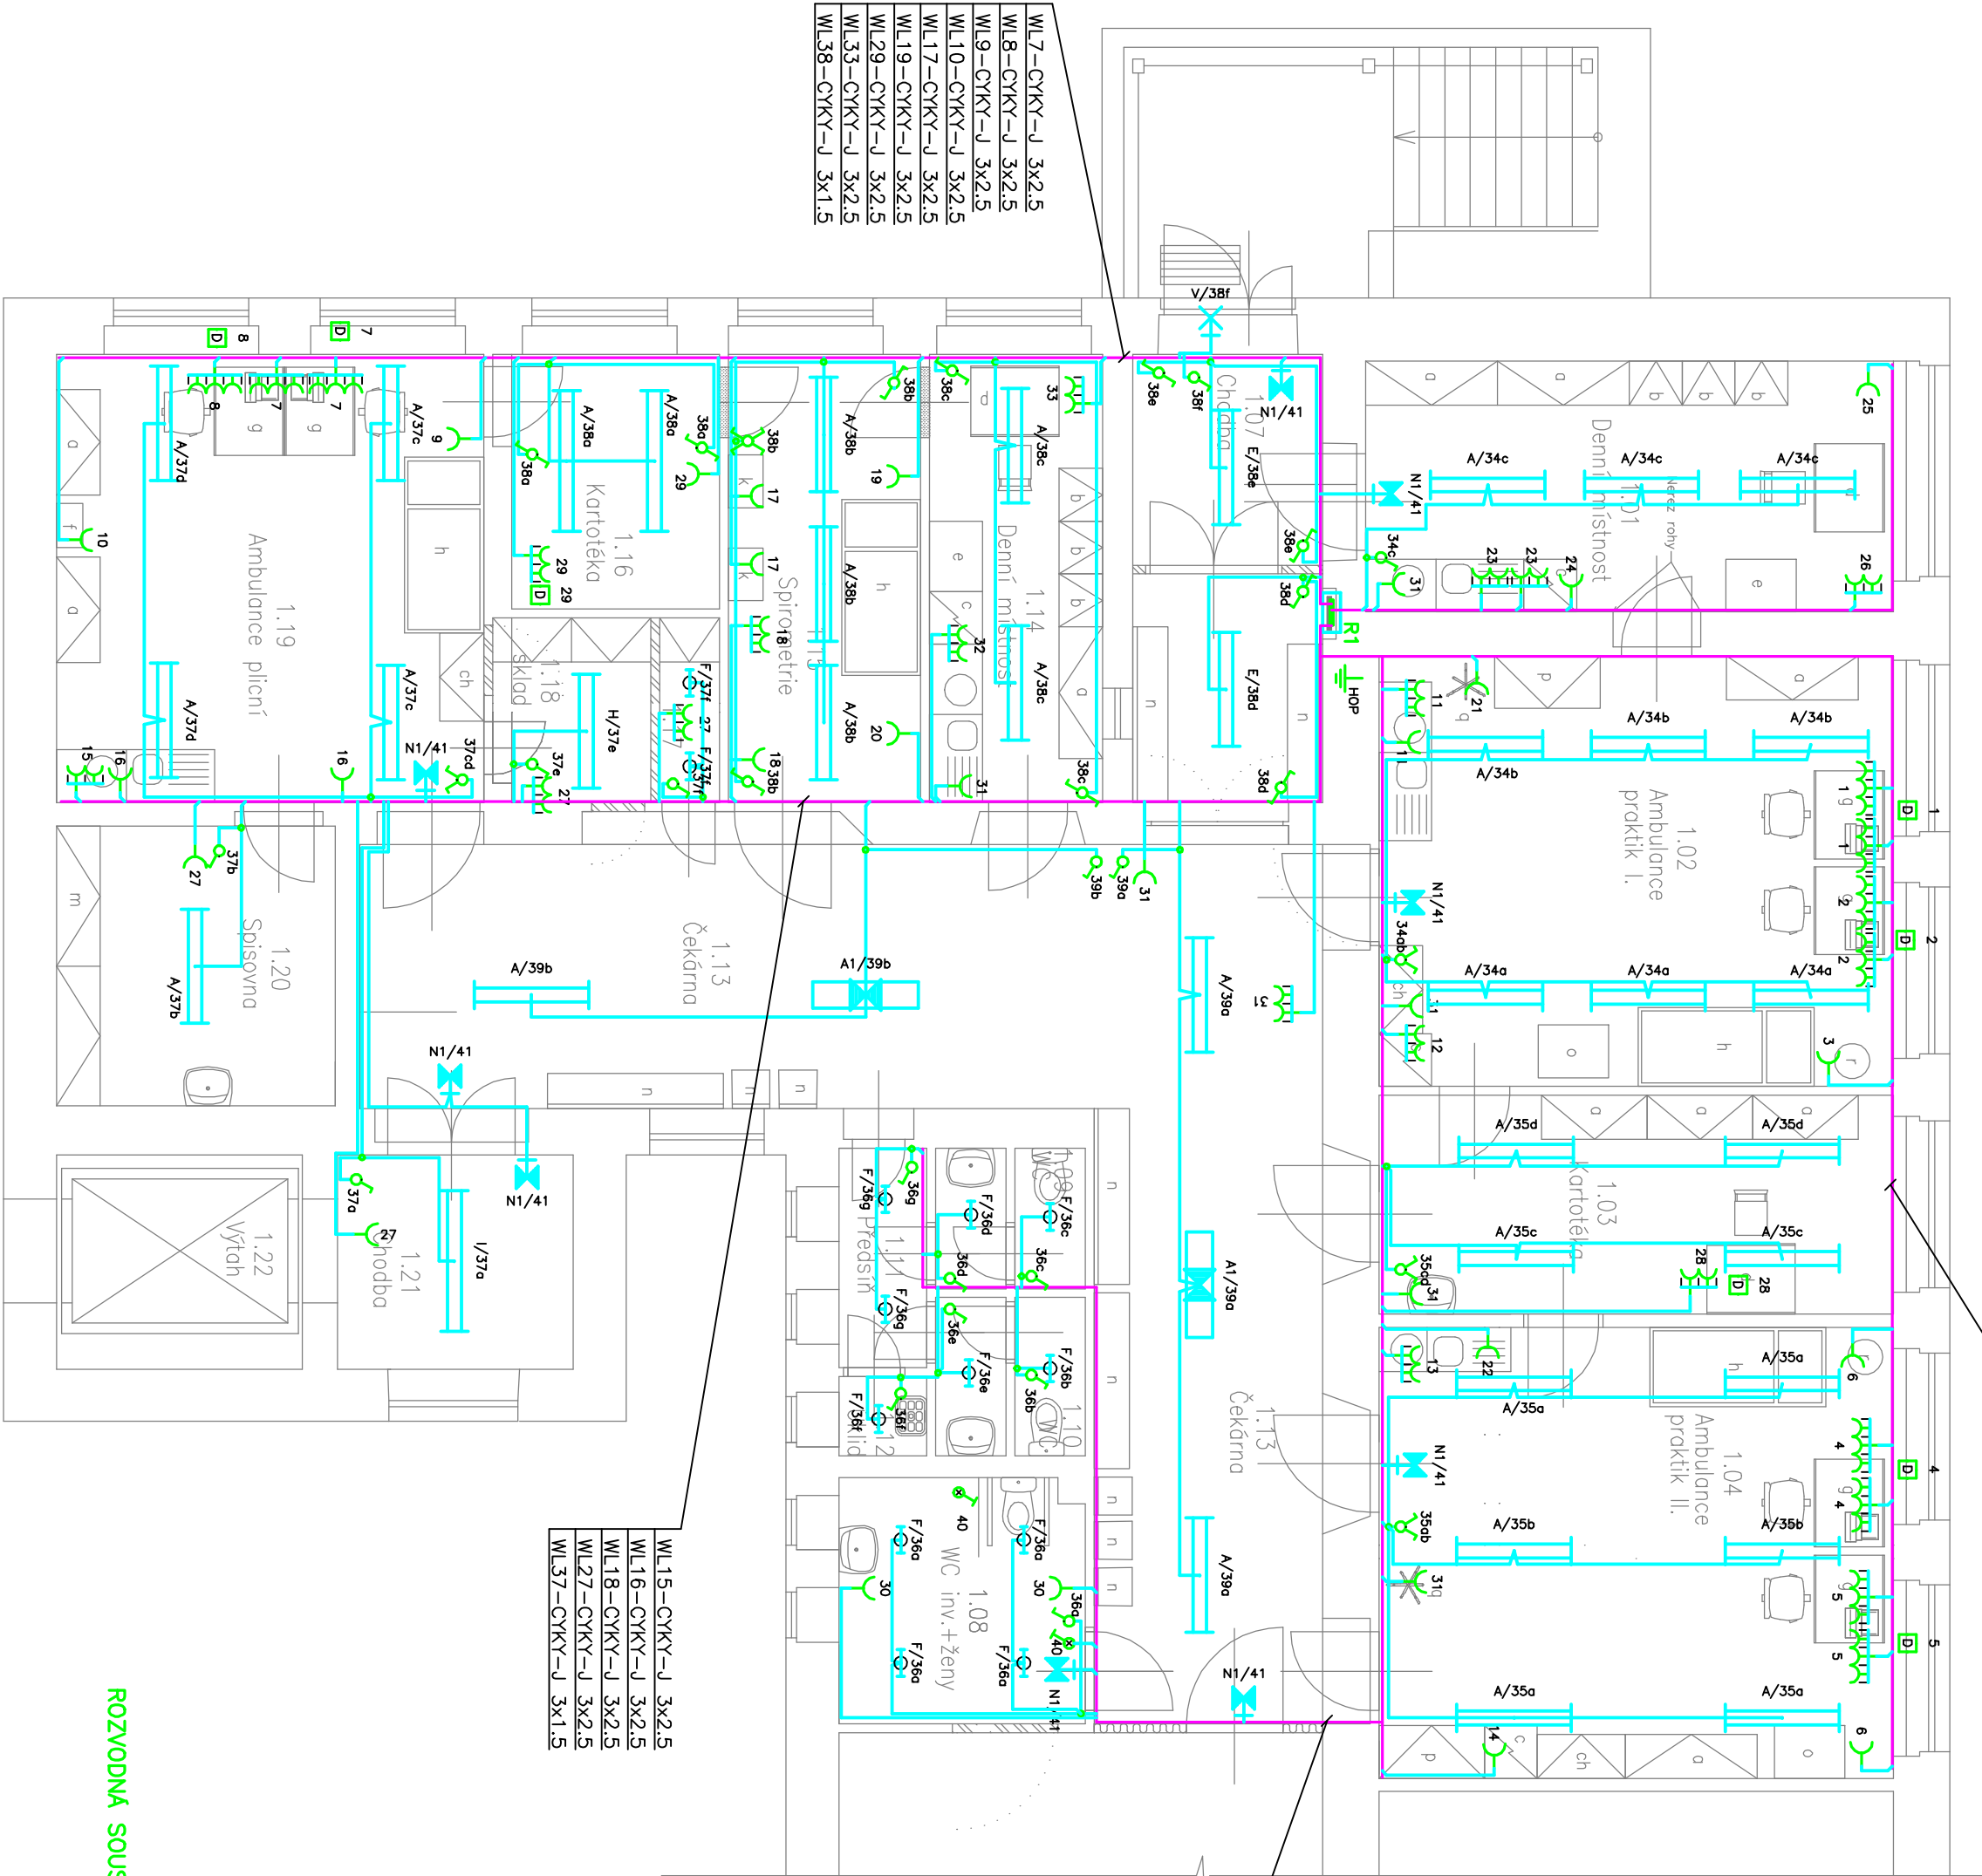

WL15-CYKY-J 3x2.5  
WL16-CYKY-J 3x2.5  
WL18-CYKY-J 3x2.5  
WL27-CYKY-J 3x2.5  
WL37-CYKY-J 3x1.5

ROZVODNÁ SOUSTAVA: 3NPE str. 50Hz, 400V / TN-C-S

YPRÁCOVAL Ing. Iva Kábrtová	ODP.PROJ.PROFESE Ing. Iva Kábrtová	KONTROLOVAL Ing. Vladimír Říha	
OKRES: INVESTOR: Oblastní nemocnice Jičín o.s.	OBEČ:		
Přemístění ambulance TRN (plicní) v Nové Bydžovské ul. Jana Maláta 493, Nový Bydžov			FORMAT 4 A4
			DATUM 31.01.2018
			STUPEN DPS
			MERITKO 1:75
ZAK.ČÍSLO: 17.57			C.VYKRESU
ARCHIVNÍ ČÍSLO			D.1.4q.2