



POZEMEK	165/1
POVRCH	NEZPEVNĚNÝ TERÉN – TRÁVNÍK

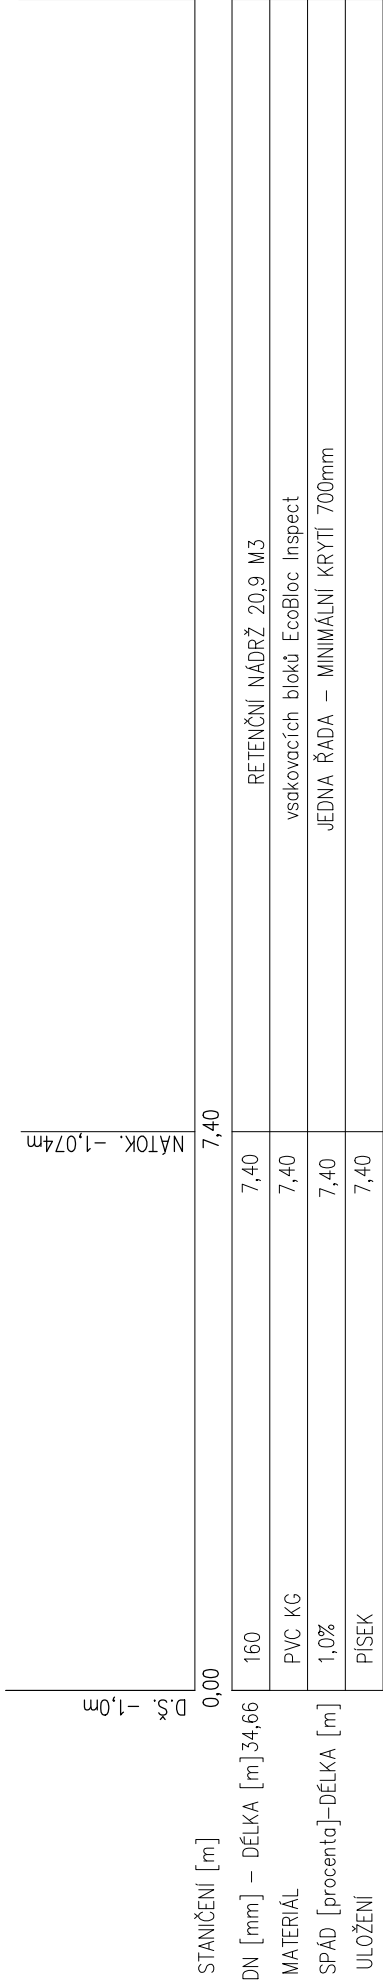

NRŠ PODÉLNÝ PROFIL DEŠŤOVÁ KANALIZACE

MĚŘÍTKO DÉLEK 1 : 100
VÝŠEK 1 : 100

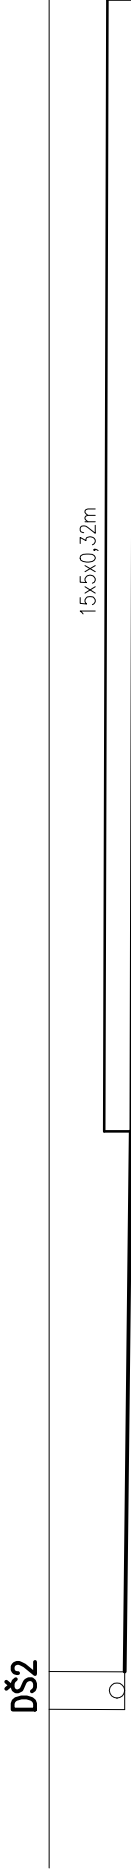

LEGENDA:

VÝKOPY PAŽIT A ZÁSYPY POTRUBÍ ZHUŤŇOVAT !

PŘED ZAHÁJENÍM ZEMNÍCH PRACÍ NUTNO POŽÁDAT SPRÁVCE PODZEMNÍCH VEDENÍ O PŘESNÉ VYTÝČENÍ JEJICH ZAŘÍZENÍ. STÁVAJÍCÍ VEDENÍ PODZEMNÍCH SÍTÍ JE ZAKRESLENO POUZE ORIENTAČNĚ !!!