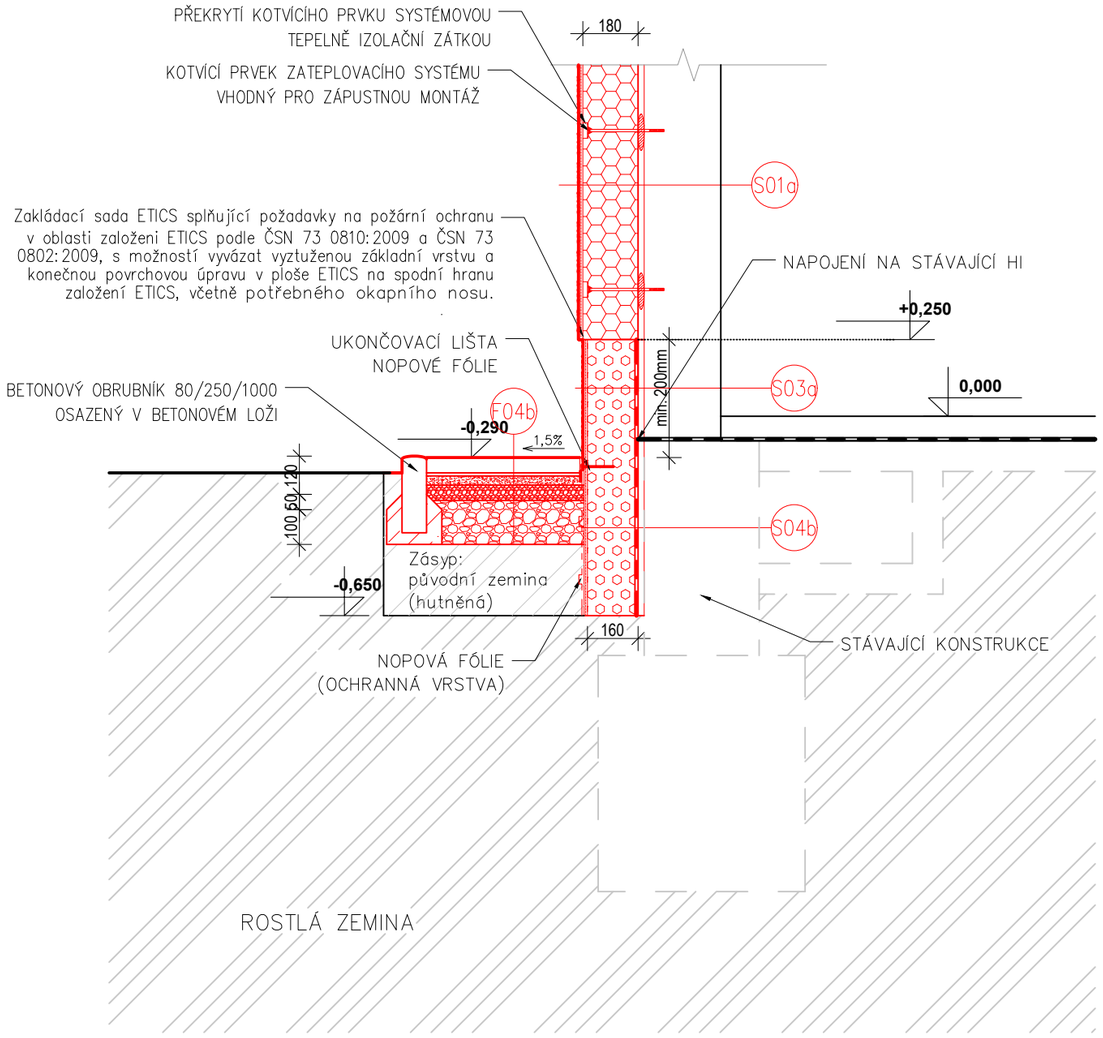

Hutnění:
pláně : Edef2 = min. 30 MPa,
pod vlastní kryt Edef2 = 50 MPa

Pozn.:
Jednotlivé vrstvy po 100 mm hutnit samostaně min. 10 pojezdy vibrační deskou !

POZNÁMKY:

ROZMÍSTĚNÍ KOTEV DLE KOTEVNÍHO PLÁNU, KTERÝ BUDE SOUČÁSTÍ VYTENDROVANÉHO SYSTÉMU.

_ PUR PĚNA MUSÍ BÝT NEPRODLENĚ PO VYTVRDNUTÍ UZAVŘENA–CHRÁNĚNA PROTI UV ZÁŘENÍ!
_ OKENNÍ RÁMY MUSÍ BÝT MECHANICKY KOTVENY DO OSTĚNÍ, PARAPETU I NADPRAŽÍ, DLE VÝROBCE OKEN, RESP. V SOULADU S ČSN 74 6077.
_ TĚSNÍCÍ FÓLIE U OKEN MUSÍ BÝT NA INTERIÉROVÉ STRANĚ PAROTĚSNÉ A NA EXTERIÉROVÉ STRANĚ BUDE POUŽITA DIFUZNĚ PROPUSTNÁ PÁSKA S ODOLNOSTÍ PROTI VĚTRU A VODĚ.

HLAVNÍ PROJEKTANT:
ENERGY BENEFIT CENTRE
Energy Benefit Centre a.s.
Křenova 438/3, 162 00 Praha 6
tel.: +420 270 003 300
e-mail: kontakt@energy-benefit.cz
internet: www.energy-benefit.cz

ZPRACOVATEL ČÁSTI:
Vypracoval:
Ing. Světlana Trejtnarová
Zodpovědný projektant:
Ing. Vladimír Fiedler

PROJEKT:
Zateplení SPŠ Trutnov, ulice Horská 618
Horská 618, 541 01 Trutnov

STAVEBNÍK:
SPŠ Trutnov, Školní 101
Školní 101, 541 01 Trutnov

razítko a podpis

Zakázkové číslo: 180226			Paré:
Datum: 01/2019			
ČÁST, PROFESE: ARCHITEKTONICKO–STAVEBNÍ ŘEŠENÍ	Část: D.1.1	Stupeň: DPS	Změna: 00
VÝKRES: Detail C	Č.výkr.: 22	Formát: 2xA4	Měřítko: 1:20