



SITUACE ŠIRŠÍCH VZTAHŮ

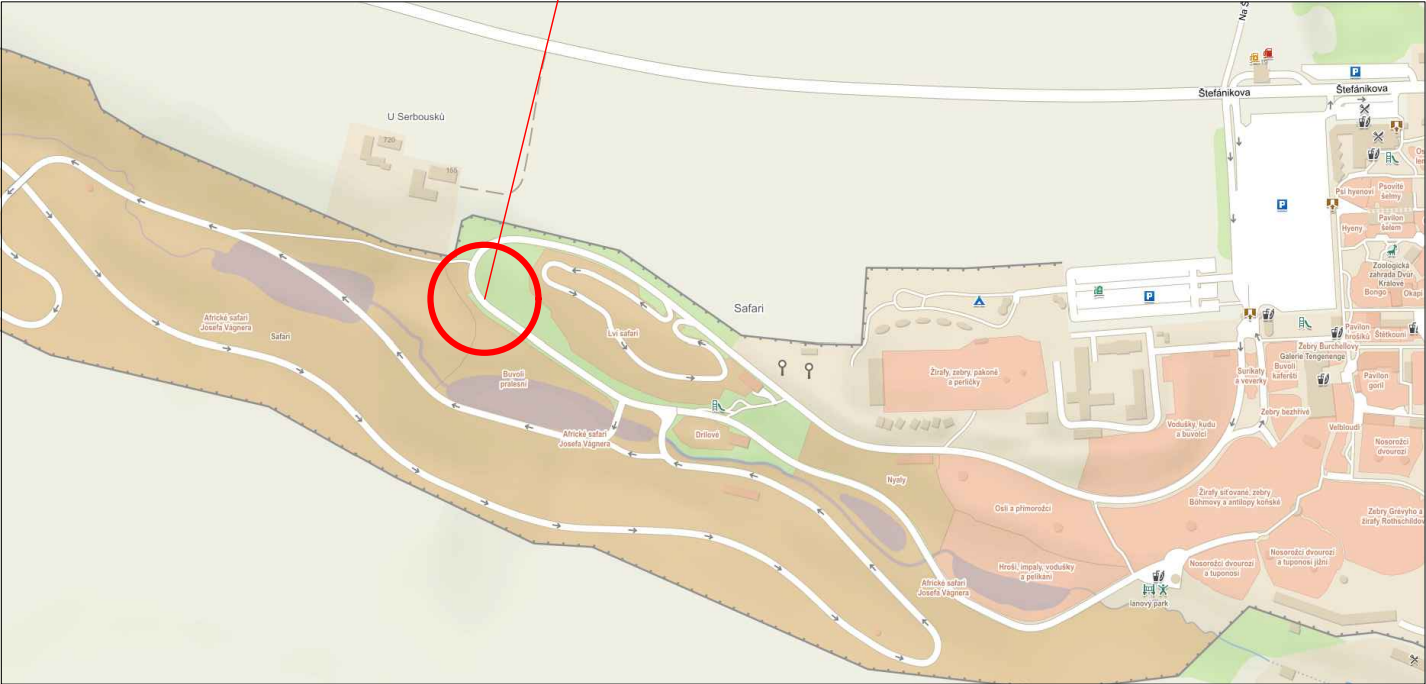

03		
02		
01		
ZMĚNA	POPIS	DATUM

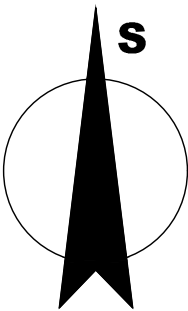

ING. IVAN ŠÍR

PROJEKTOVÁNÍ DOPRAVNÍCH STAVEB a.s.
Haškova 1714/3, 500 02 Hradec Králové, tel: +420 603 181 473, sir@sirivan.cz, www.sirivan.cz

IČ: 287 86 793

Objednatel: ZOO Dvůr Králové a.s.
Štefánikova 1029, 544 01 Dvůr Králové nad Labem

Oprava mostu M1

- kraj: Královéhradecký
 - MÚ / OU: Dvůr Králové nad Labem
 - stupeň utajení: bez utajení
 - datum: 09 / 2019
 - zakázkové číslo: 19026
 - stupeň PD: DSP+PDPS
- odpovědný projektant stavby: Ing. Ivan Šír
 - odpovědný projektant objektu: Ing. Jan Fiala
 - vypracoval: Ing. Petr Nevšímal
 - kontroloval: Ing. Jan Fiala
 - změna číslo: 00
 - měřítko: -

fu
Fiala

SO 201 - Most M1

SITUAČNÍ VÝKRES ŠIRŠÍCH VZTAHŮ