


ORTOFOTO MAPA ČÁSTI MĚSTA NOVÝ BYDŽOV

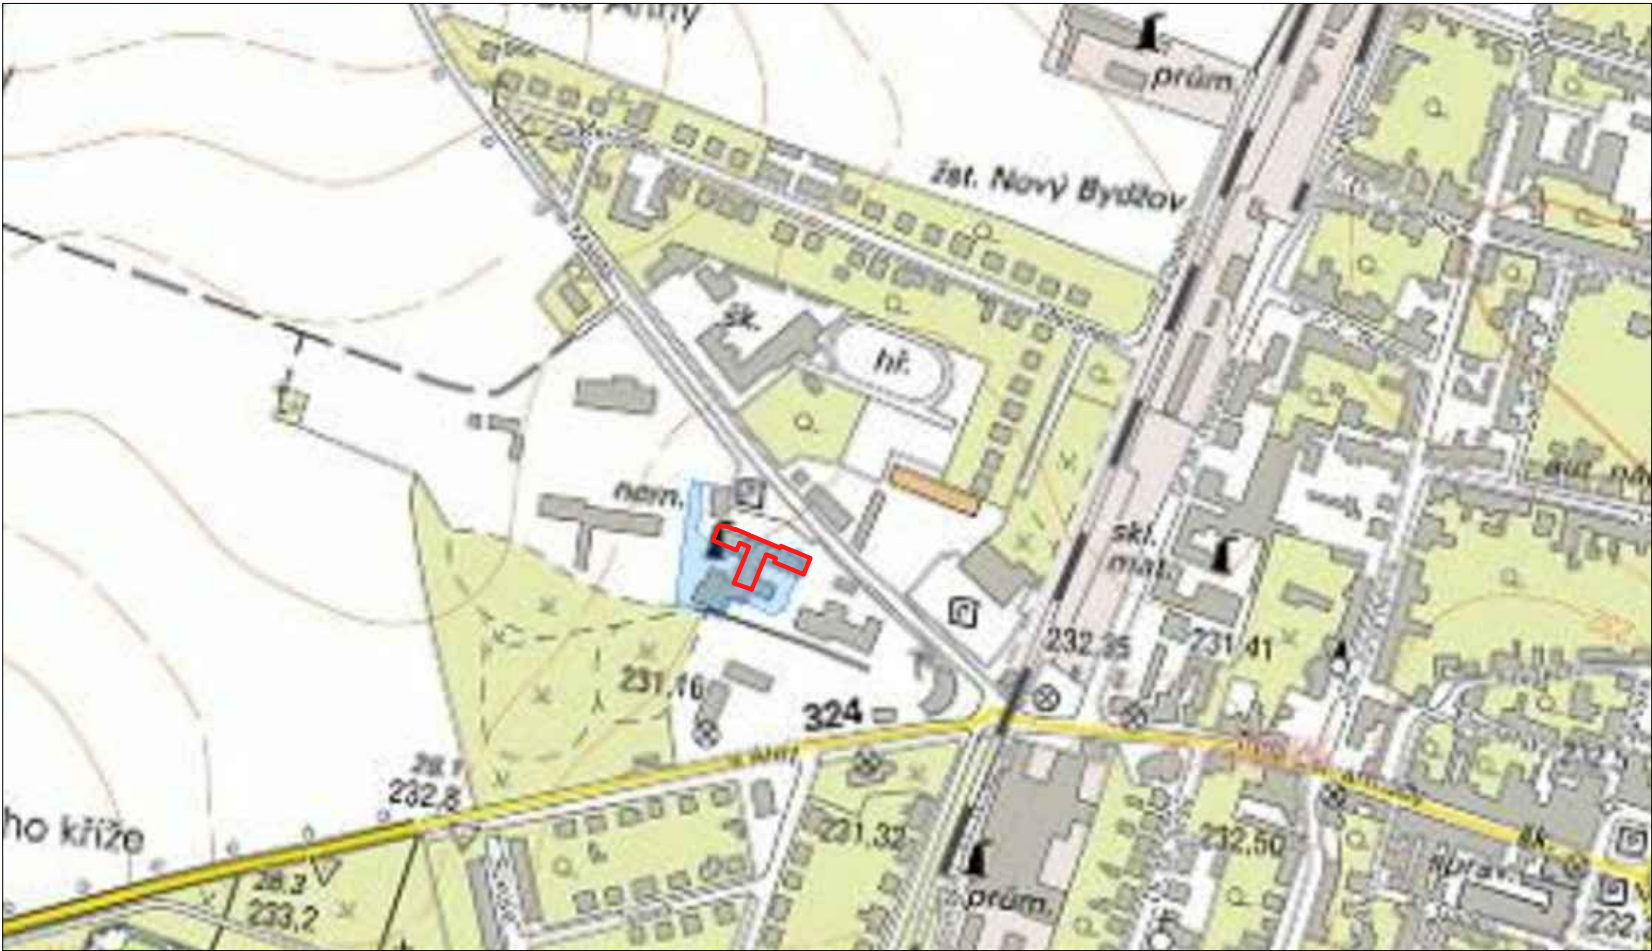


LEGENDA ZNAČEK

— ŘEŠENÝ OBJEKT

MAPA ŠIRŠÍCH SOUVISLOSTÍ V ÚZEMÍ (MĚŘÍTKO 1:10 000)



Nemocnice Nový Bydžov – objekt č.p. 493, parc. č. st. 1263, 1303 v k.ú. Nový Bydžov (707163)

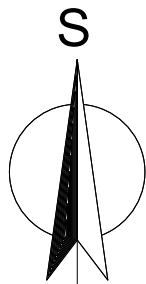

HLAVNÍ PROJEKTANT:



Energy Benefit Centre a.s.  
Křenova 438/3, 162 00 Praha 6  
tel.: +420 270 003 300  
e-mail: kontakt@energy-benefit.cz  
internet: www.energy-benefit.cz

ZPRACOVATEL ČÁSTI:

Vypracoval:  
Ing. Pavla Zmrzlíková  
Zodpovědný projektant:  
Ing. Vladimír Fiedler

PROJEKT:

**Snížení energetické náročnosti budov v nemocnici  
Nový Bydžov – objekt č.p. 493**

Jana Maláta 493, 504 01 Nový Bydžov, parc. č. st. 1263, 1303

STAVEBNÍK:

ON Jičín a.s.  
Bolzanova 512, 506 01 Jičín

ČÁST, PROFESE:

SITUAČNÍ VÝKRESY

VÝKRES:

**SITUAČNÍ VÝKRES ŠIRŠÍCH VZTAHŮ**

razítko a podpis

Zakázkové číslo:

**160409**

Paré:

Datum:

**10/2016**

Část:

**C**

Stupeň:

**DPS**

Změna:

**00**

Č.výkr.:

**01**


Formát:

**2xA4**

Měřítko:

**—**



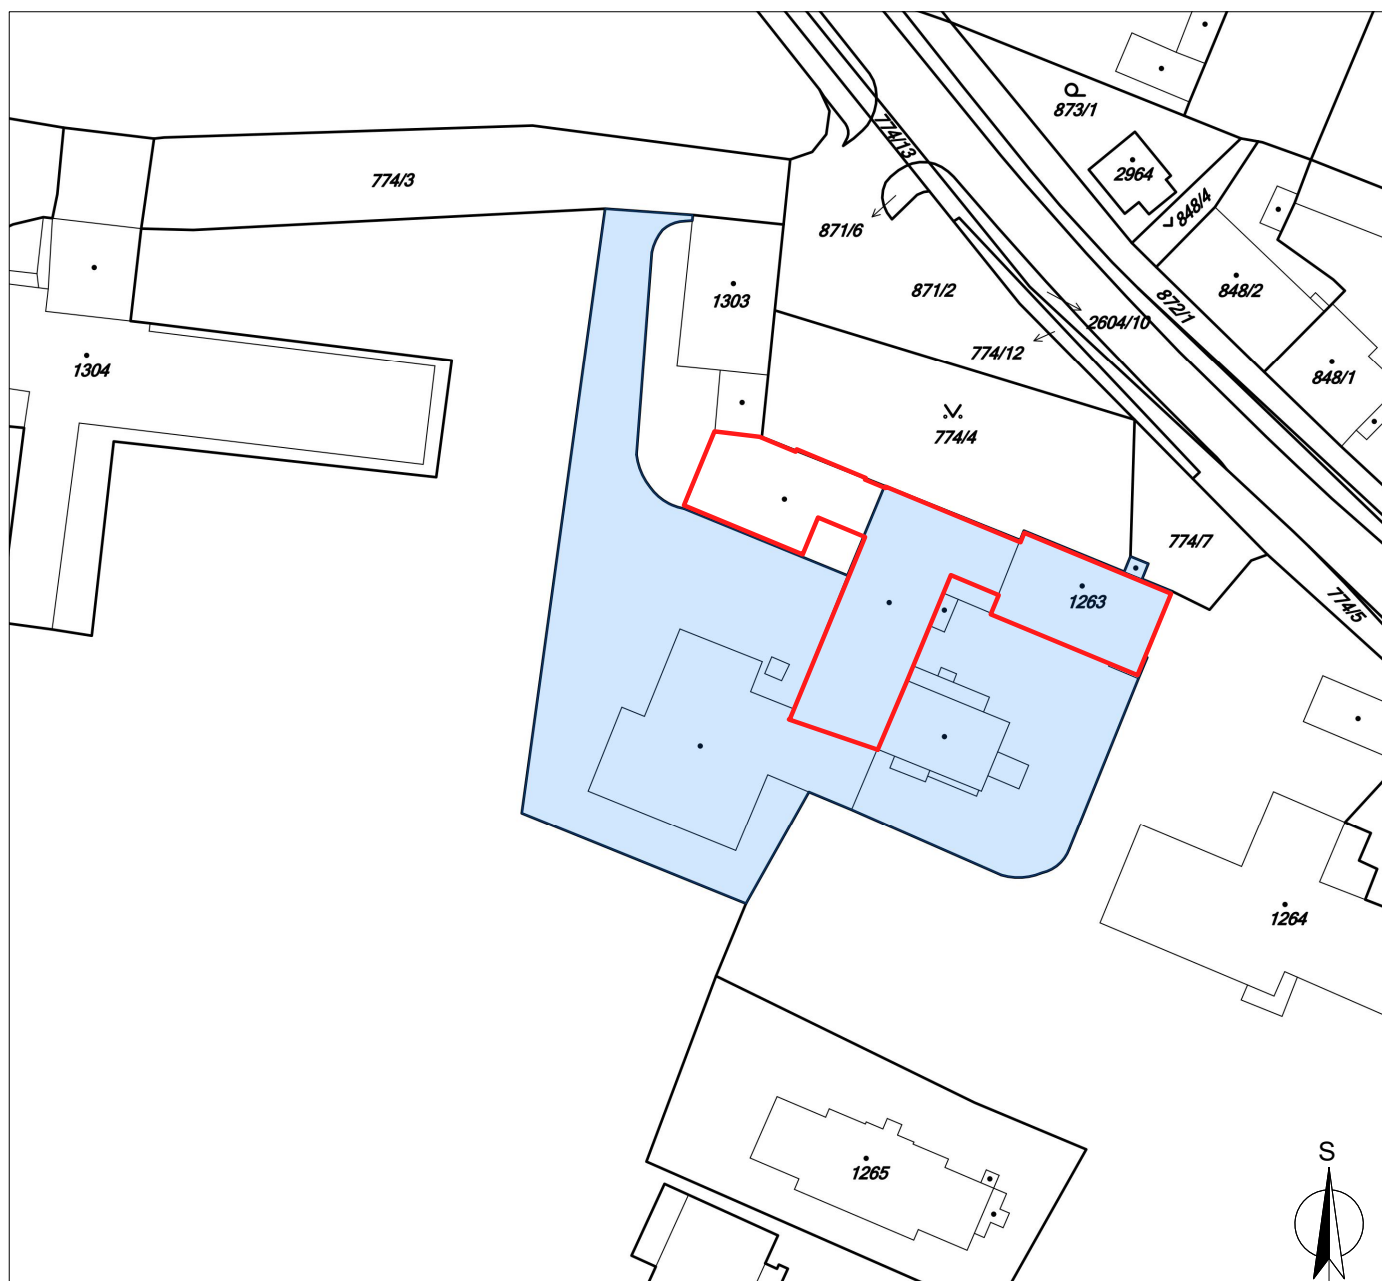

Nemocnice Nový Bydžov – objekt č.p. 493,  
parc. č. st. 1263, 1303 v k.ú. Nový Bydžov (707163)

HLAVNÍ PROJEKTANT:



Energy Benefit Centre a.s.  
Křenova 438/3, 162 00 Praha 6  
tel.: +420 270 003 300  
e-mail: kontakt@energy-benefit.cz  
internet: www.energy-benefit.cz

ZPRACOVATEL ČÁSTI:

Vypracoval:  
Ing. Pavla Zmrzlíková  
Zodpovědný projektant:  
Ing. Vladimír Fiedler

PROJEKT:

## Snížení energetické náročnosti budov v nemocnici Nový Bydžov – objekt č.p. 493

Jana Maláta 493, 504 01 Nový Bydžov, parc. č. st. 1263, 1303

STAVEBNÍK:

ON Jičín a.s.  
Bolzanova 512, 506 01 Jičín

ČÁST, PROFESE:

SITUAČNÍ VÝKRESY

VÝKRES:

KATASTRÁLNÍ SITUAČNÍ VÝKRES

razítko a podpis

Zakázkové číslo:		Paré:
160409		
Datum:		
10/2016		
Část:	Stupeň:	Změna:
C	DPS	00
Č.výkr.:	Formát:	Měřítko:
04	2xA4	1:1000