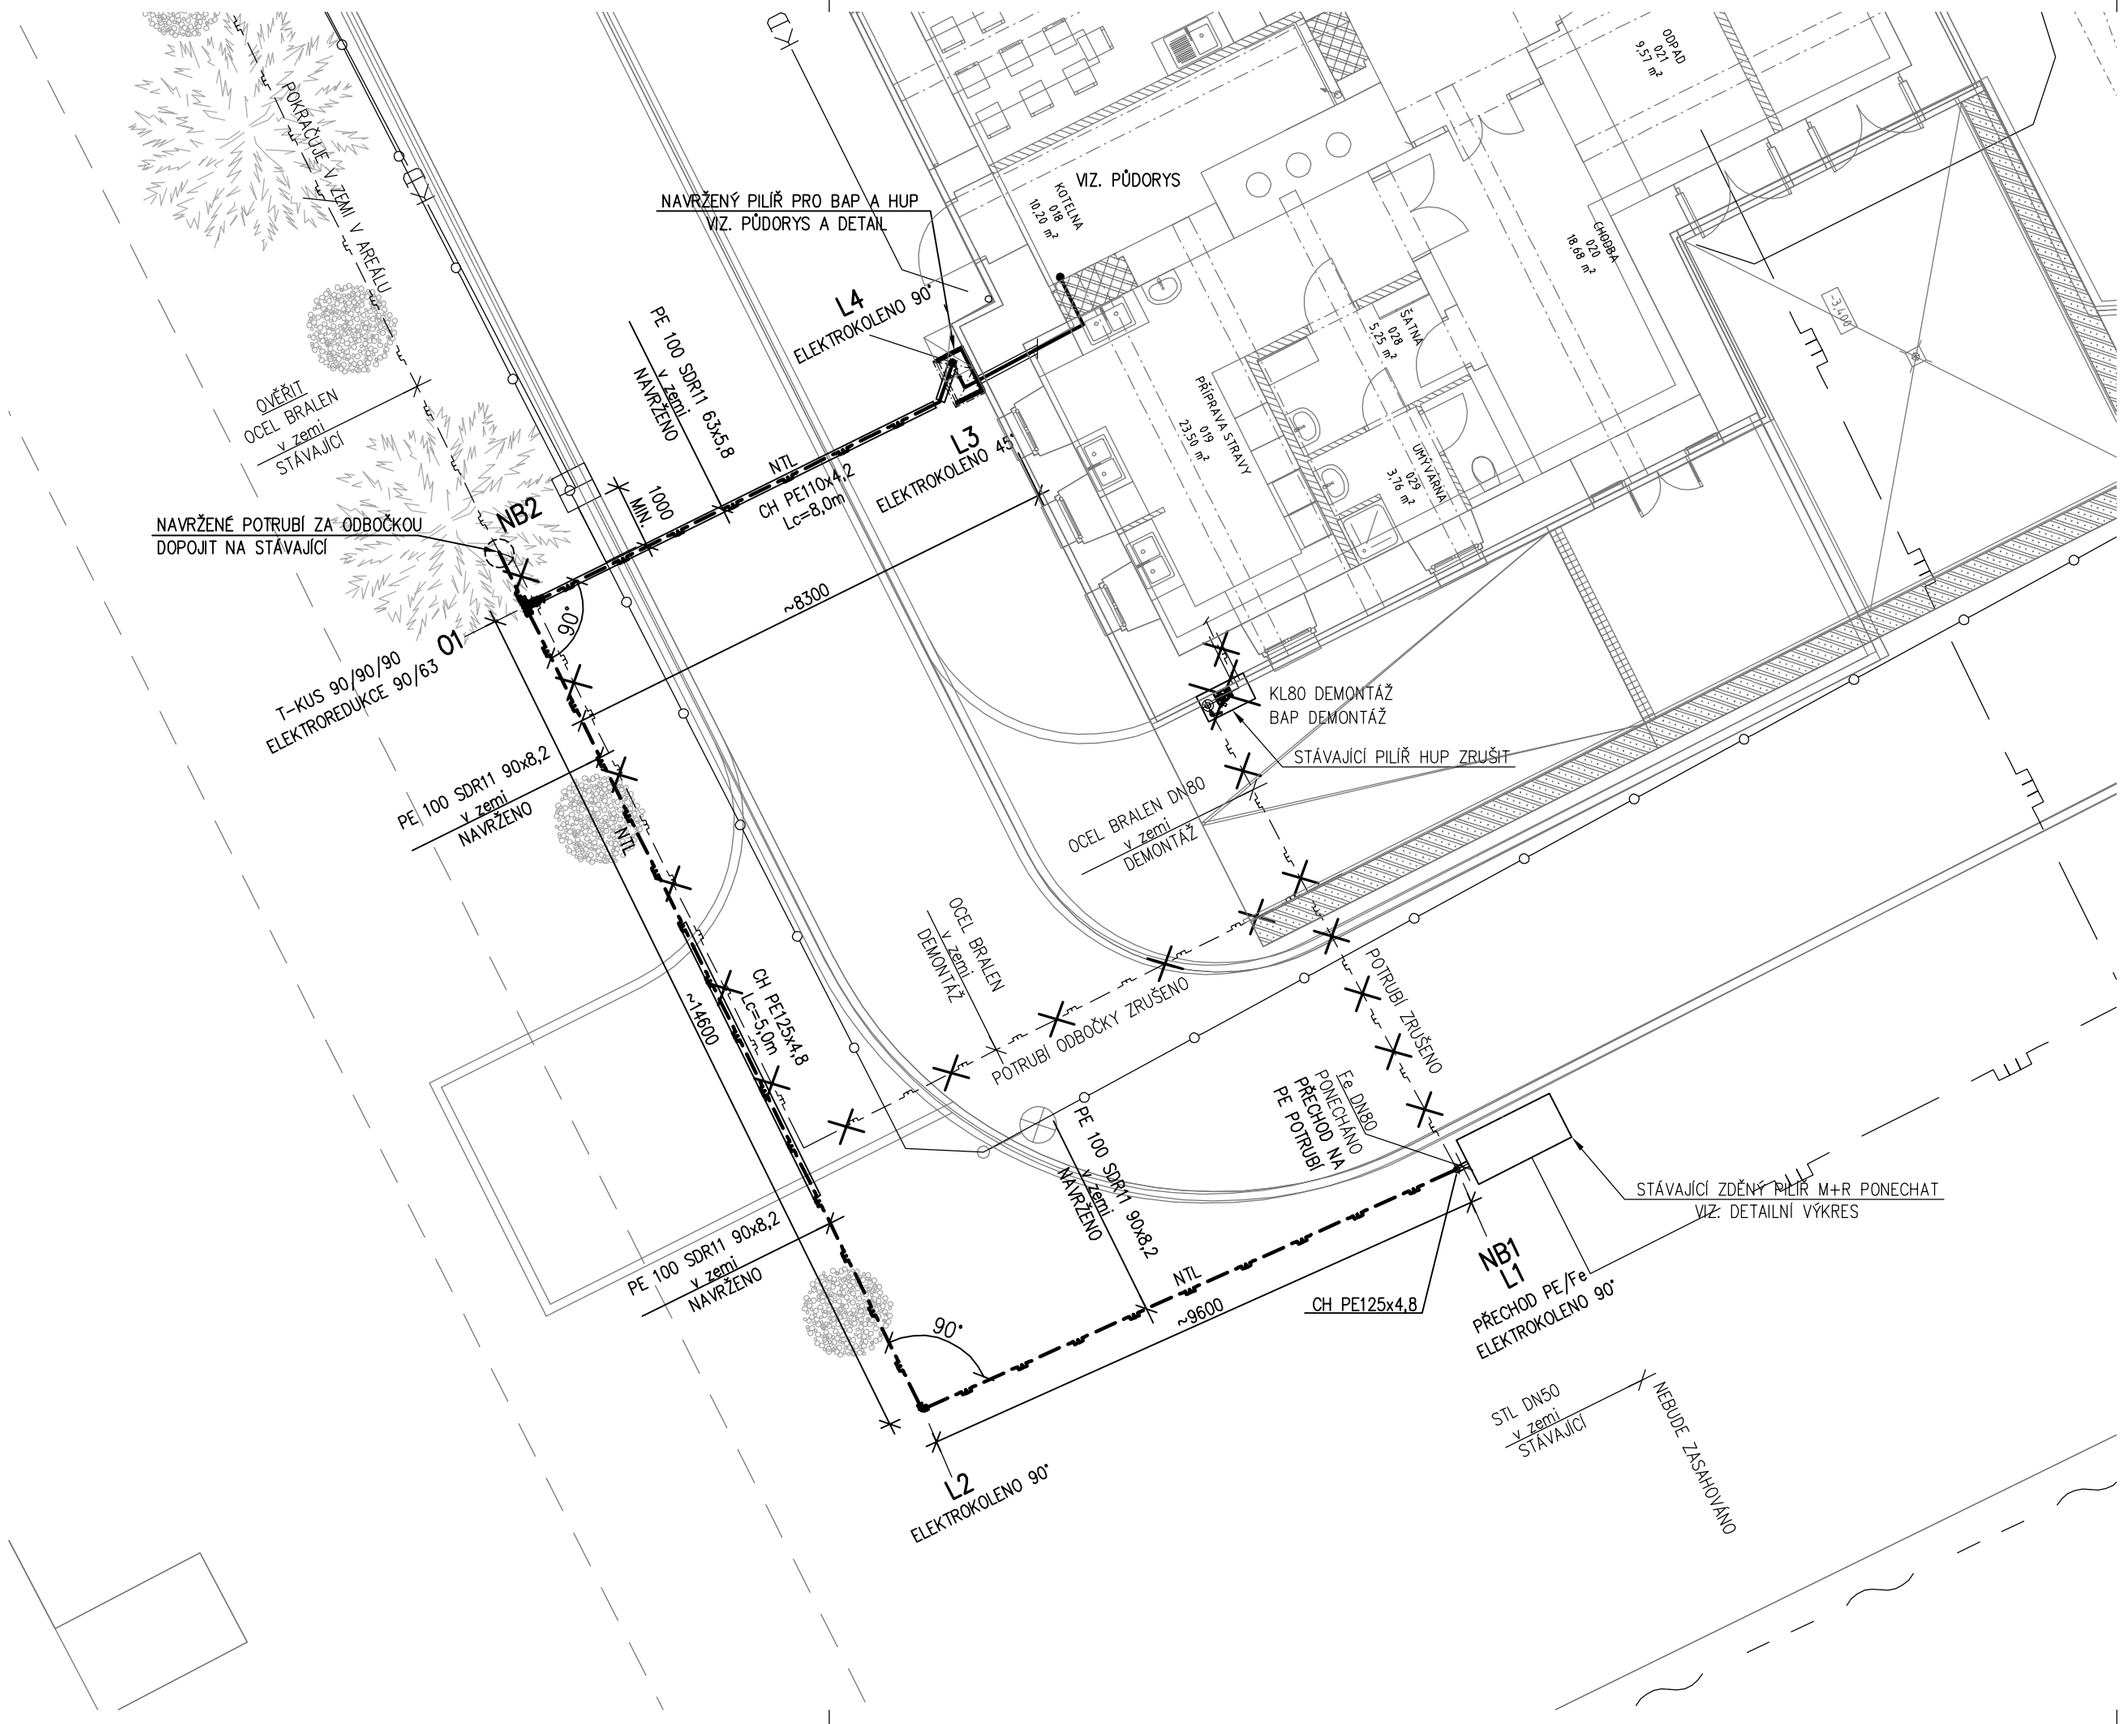

LEGENDA SÍTÍ:

STÁVAJÍCÍ:

- PODZEMNÍ STL VNĚJŠÍ PLYNOVOD – STÁVAJÍCÍ ROZVOD
- PODZEMNÍ NTL VNĚJŠÍ PLYNOVOD – STÁVAJÍCÍ/RUŠENÝ ROZVOD
- PODZEMNÍ VEDENÍ CETIN – STÁVAJÍCÍ
- PODZEMNÍ VEDENÍ VEŘEJNÉHO OSVĚTLENÍ – STÁVAJÍCÍ
- KD — PODZEMNÍ VEDENÍ DEŠŤOVÉ KANALIZACE – STÁVAJÍCÍ

NAVRŽENÉ:

- PODZEMNÍ NTL VNĚJŠÍ PLYNOVOD – NAVRŽENO

POZNÁMKA:

- NTL AREÁLOVÝ PLYNOVOD BUDE NAPOJEN A STÁVAJÍCÍ STL PŘÍPOJKU ZA STÁVAJÍCÍM ZDĚNÝM PILÍŘEM M+R V AREÁLU
- NAPOJENÍ BUDE NA STÁVAJÍCÍ OCELOVÉ POTRUBÍ VYVEDENÉ ZE ZDĚNÉHO PILÍŘE NA STRANĚ NTL
- NAPOJENÍ BUDE PROVEDENO PŘES NAVAŘOVACÍ PŘECHODOVÝ KUS OCEL/PE
- STÁVAJÍCÍ POTRUBÍ PRO STÁVAJÍCÍ KOTELNU V ŘEŠENÉM OBJEKTU BUDE BUDE DEMONTOVÁNO VČETNĚ SKŘÍNĚ HUP NA ZASÁDĚ OBJEKTU A ZAŘÍZENÍ UVNITŘ
- STÁVAJÍCÍ ODBOČKA PRO DALŠÍ ODBĚRNÁ MÍSTA V AREÁLU BUDE ODSTRANĚNA A PŘEPOJENA NA NOVĚ NAVRŽENÝ ROZVOD
- VZHLEDEM K REKONSTRUKČNÍMU CHARAKTERU STAVBY JE MOŽNÉ ,ŽE SE BUDE SKUTEČNOST LIŠIT OD NAVRŽENÉHO STAVU. NAVRH BYL ZHOTOVEN DLE VIDITELNÝCH ZAŘÍZENÍ A ODBORNÉHO ODHADU. NUTNO VEDENÍ PROVĚŘIT
- PROVEDENÍ SKŘÍNĚ HUP PRO ŘEŠENÝ OBJEKT BUDE ODPOVÍDAT TECHNICKÝM PODMÍNKÁM A INSTRUKCÍM SPRÁVCE PLYNÁRENSKÉHO ZAŘÍZENÍ PRO UKONČENÍ PŘÍPOJKY, HLAVNÍHO UZÁVĚRU PLYNU A OSAZENÍ PLYNOMĚRU
- ODBOČKA NTL PLYNOVODU PRO ŘEŠENÝ OBJEKT BUDE UKONČENA V TYPOVÉM PILÍŘI U FASÁDY NA PRŮČELÍ OBJEKTU. V PILÍŘI BUDE PROVEDEN PŘECHOD Z PE NA OCEL A OSAZEN HLAVNÍ UZÁVĚR PLYNU PRO OBJEKT, HAVARIJNÍ UZÁVĚR A NÁSLEDNĚ BUDE POTRUBÍ VEDENO DO OBJEKTU, KDE BUDE UMÍSTĚN PLYNOMĚR.

NB – NAPOJOVACÍ BOD
L – LOM NA TRASE POTRUBÍ
O – ODBOČKA

UPOZORNĚNÍ:

PRŮBĚH STÁVAJÍCÍCH PODZEMNÍCH SÍTÍ JE ZAKRESLEN POUZE INFORMATIVNĚ, PRO ZAJIŠTĚNÍ PŘESNÉ POLOHY SÍTĚ JE NUTNÉ POŽÁDAT SPRÁVCE JEDNOTLIVÝCH IS. O VYTYČENÍ

LEGENDA ARMATUR:

KL – UZAVÍRACÍ MEZIPŘÍRUBOVÁ KLAPKA

BAP – HAVARIJNÍ UZÁVĚR

POKYNY PRO MONTÁŽ:

- MONTÁŽ PLYNOVODU PROVEDE OPRÁVNĚNÁ MONTÁŽNÍ FIRMA
- PLYNOVOD MUSÍ BÝT UZEMĚN DLE ČSN 341390 A SPOJE VODIVĚ PROPOJENY PODLE ČSN 332030
- PO ÚSPĚŠNĚ PROVEDENÝCH ZKOUŠKÁCH BUDE POTRUBÍ OPATŘENO NÁTĚREM V BARVĚ ŽLUTÉ
- TLAKOVÁ ZKOUŠKA A REVIZE BUDE PROVEDENADLE ČSN EN1775 A TPG 70401
- PROVOZNÍ ZKOUŠKY ZAŘÍZENÍ SE PROVEDOU PODLE POKYNŮ VÝROBCŮ
- ZKOUŠKY A REVIZE PLYNOVODU BUDOU PROVEDENY V CELÉM ROZSAHU AREÁLOVÉHO PLYNOVODU, URČÍ REVIZNÍ TECHNIK

±0,000 =296,35 m n. m.
SOUŘADNÝ SYSTÉM: S-JTSK
VÝŠKOVÝ SYSTÉM: BpV

JIHOVÝK Tepelná technika Hradec Králové
Kubelíkova 467, 500 03 Hradec Králové
Tel.fax. 495 407 311–2
jiri.vik@vik.cz
IČO 11016019
obch. rejstřík Krajský soud HK oddíl A, vložka 348

PROJEKT ČÁSTI PLYNOVÁ ZAŘÍZENÍ

GENERÁLNÍ PROJEKTANT: ing. Pavel Ježek			PROJECTICON S.R.O. PROJEKČNÍ A KONZULTAČNÍ KANCELÁŘ
VEDOUCÍ PROJEKTANT	VYPRACOVAL	TECHNICKÁ KONTROLA	Projecticon s.r.o. Antonína Kopeckého 151 549 22 Nový Hrádek IČO: 28809459
Jiří Vik	Jakub Bitvar	Jiří Vik	
INVESTOR:	Krajský úřad Královehradeckého kraje Pivovarské náměstí 1245 Hradec Králové 500 03		
STAVBA:	Pobytové služby pro seniory v objektu č. p. 431 areálu nemocnice Opočno		FORMÁT 3 x A4
OBJEKT:	Stavební úpravy č. p. 431, areál nemocnice Opočno		DATUM 12/2019
OBSAH:	D.1.4.6 PLYNOVÁ ZAŘÍZENÍ SITUACE		STUPEŇ PD DPS MĚŘÍTKO 1:100 Č. VÝKR. D.1.4.6.2