



ŘADA "A"

řez 1-1'

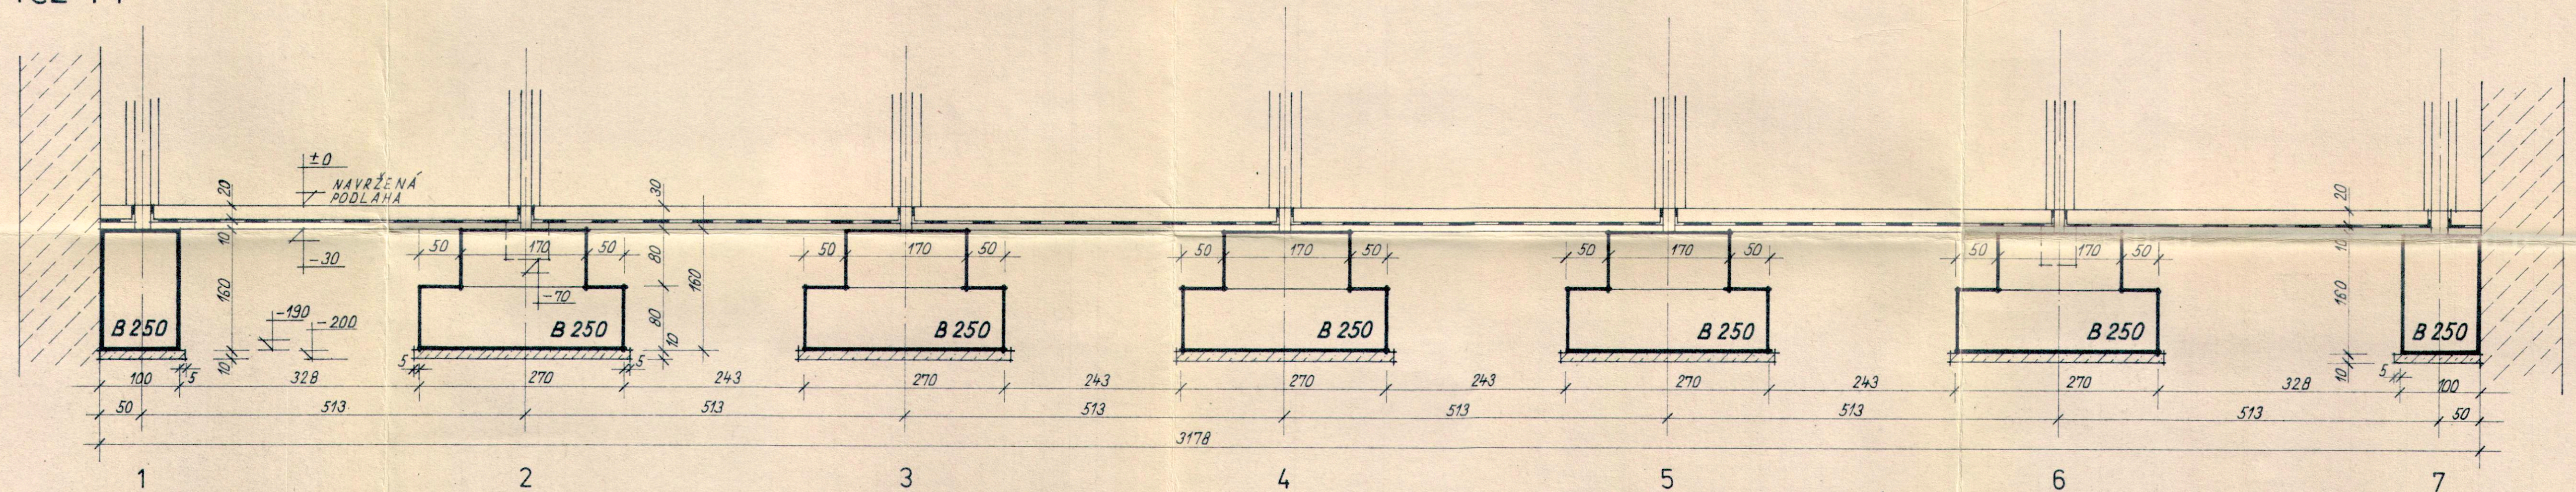

ŘADA 3

řez 2-2'

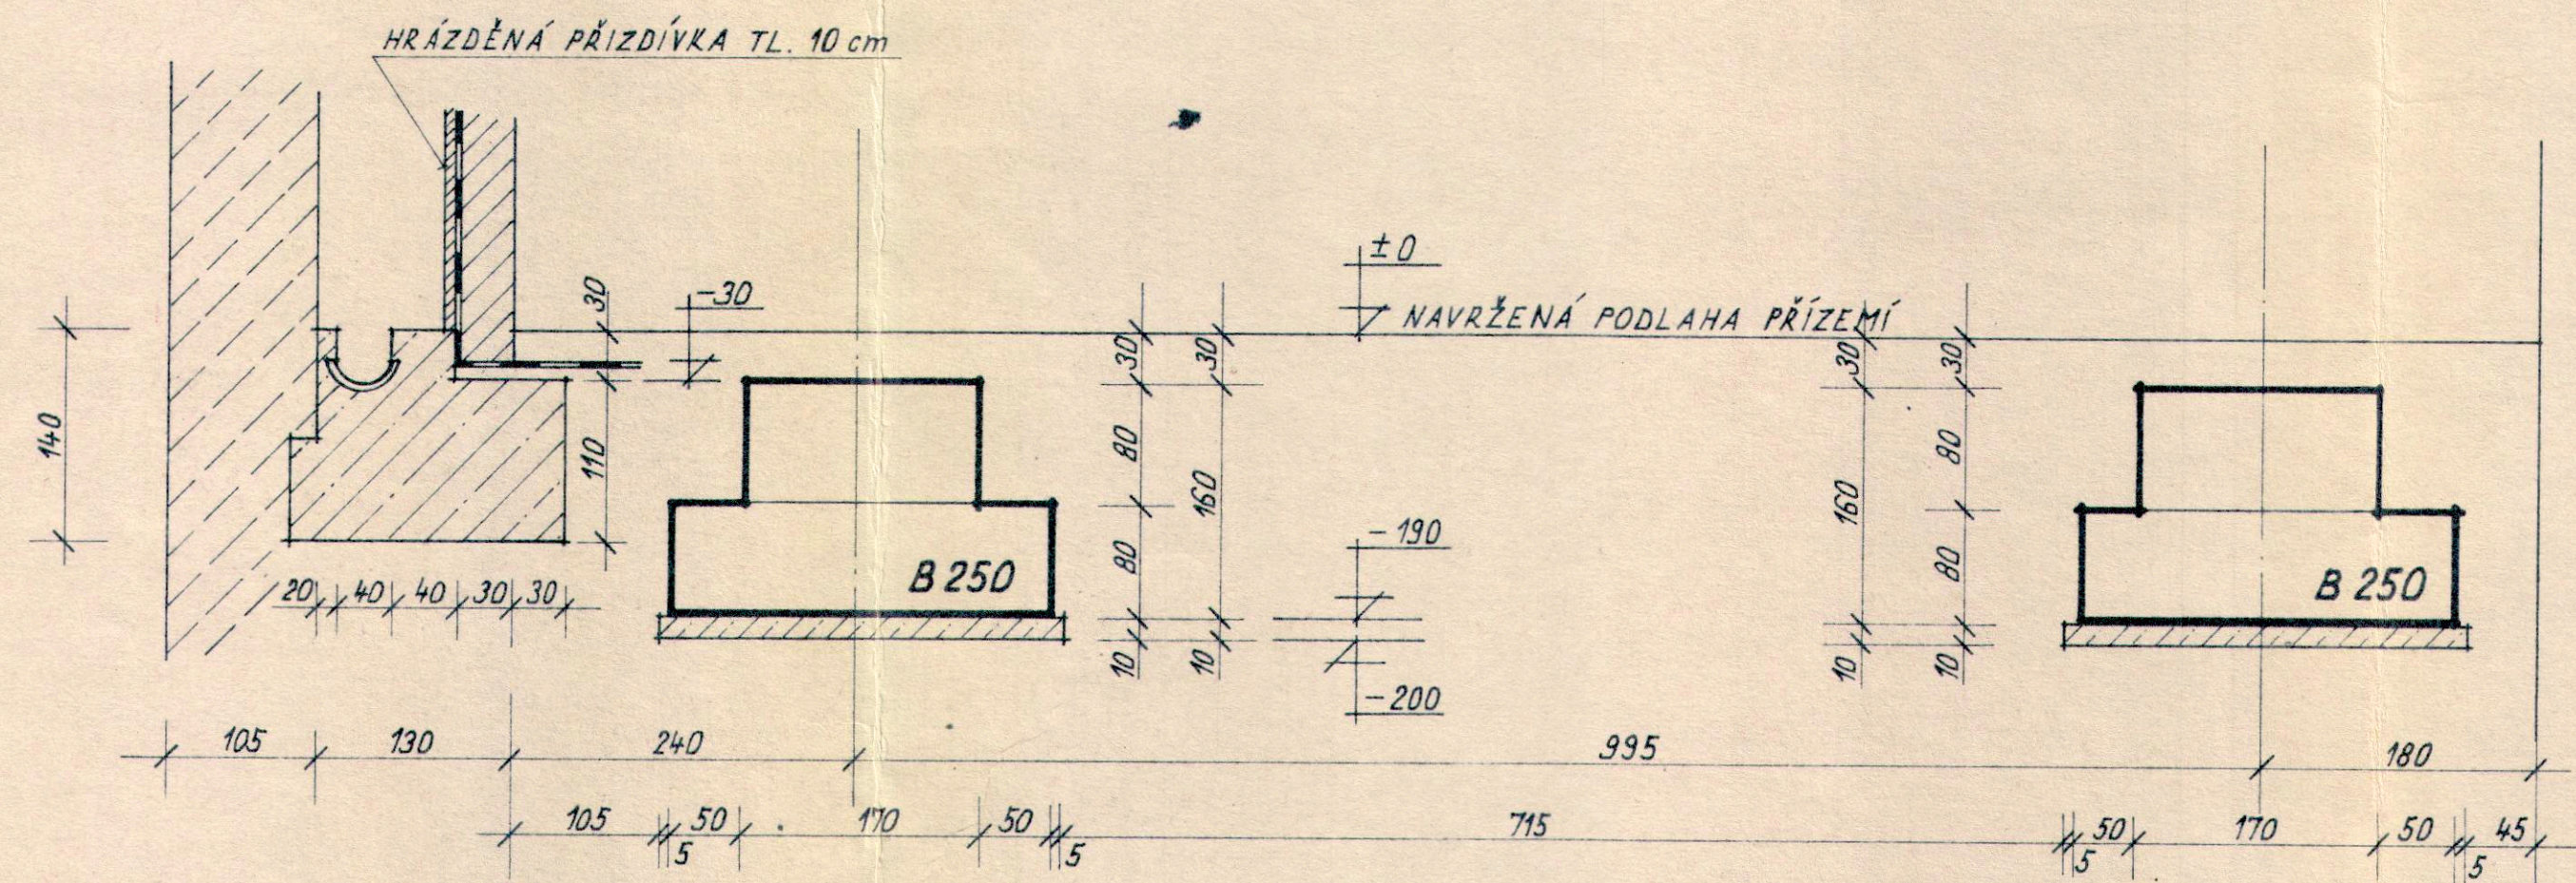

Městský národní výbor v Náchodě
odbor výstavby

vyřazeno za podmínek uvedených ve stavbě
nařízením č. 35/80-2 v rekonstrukci
umístění stavby č. v kolaudačním
rozhodnutí č. 1200/80-R
ze dne 1. srpna 1980

vedoucí odboru:

2

C.1.12

Ing. Slávek Svoboda Vávra	Ing. Kudelka	Ing. Kudelka
REKONSTRUKCE JÍZDARNY PRO OG NÁCHOD	JÍZDARNA	OG NÁCHOD
STAVEBNÍ ČÁST	OG NÁCHOD	
ŘEZ ZÁKLADOVÝMI PATKAMI	ŘADA "A", ŘADA 3	
1:50	3	