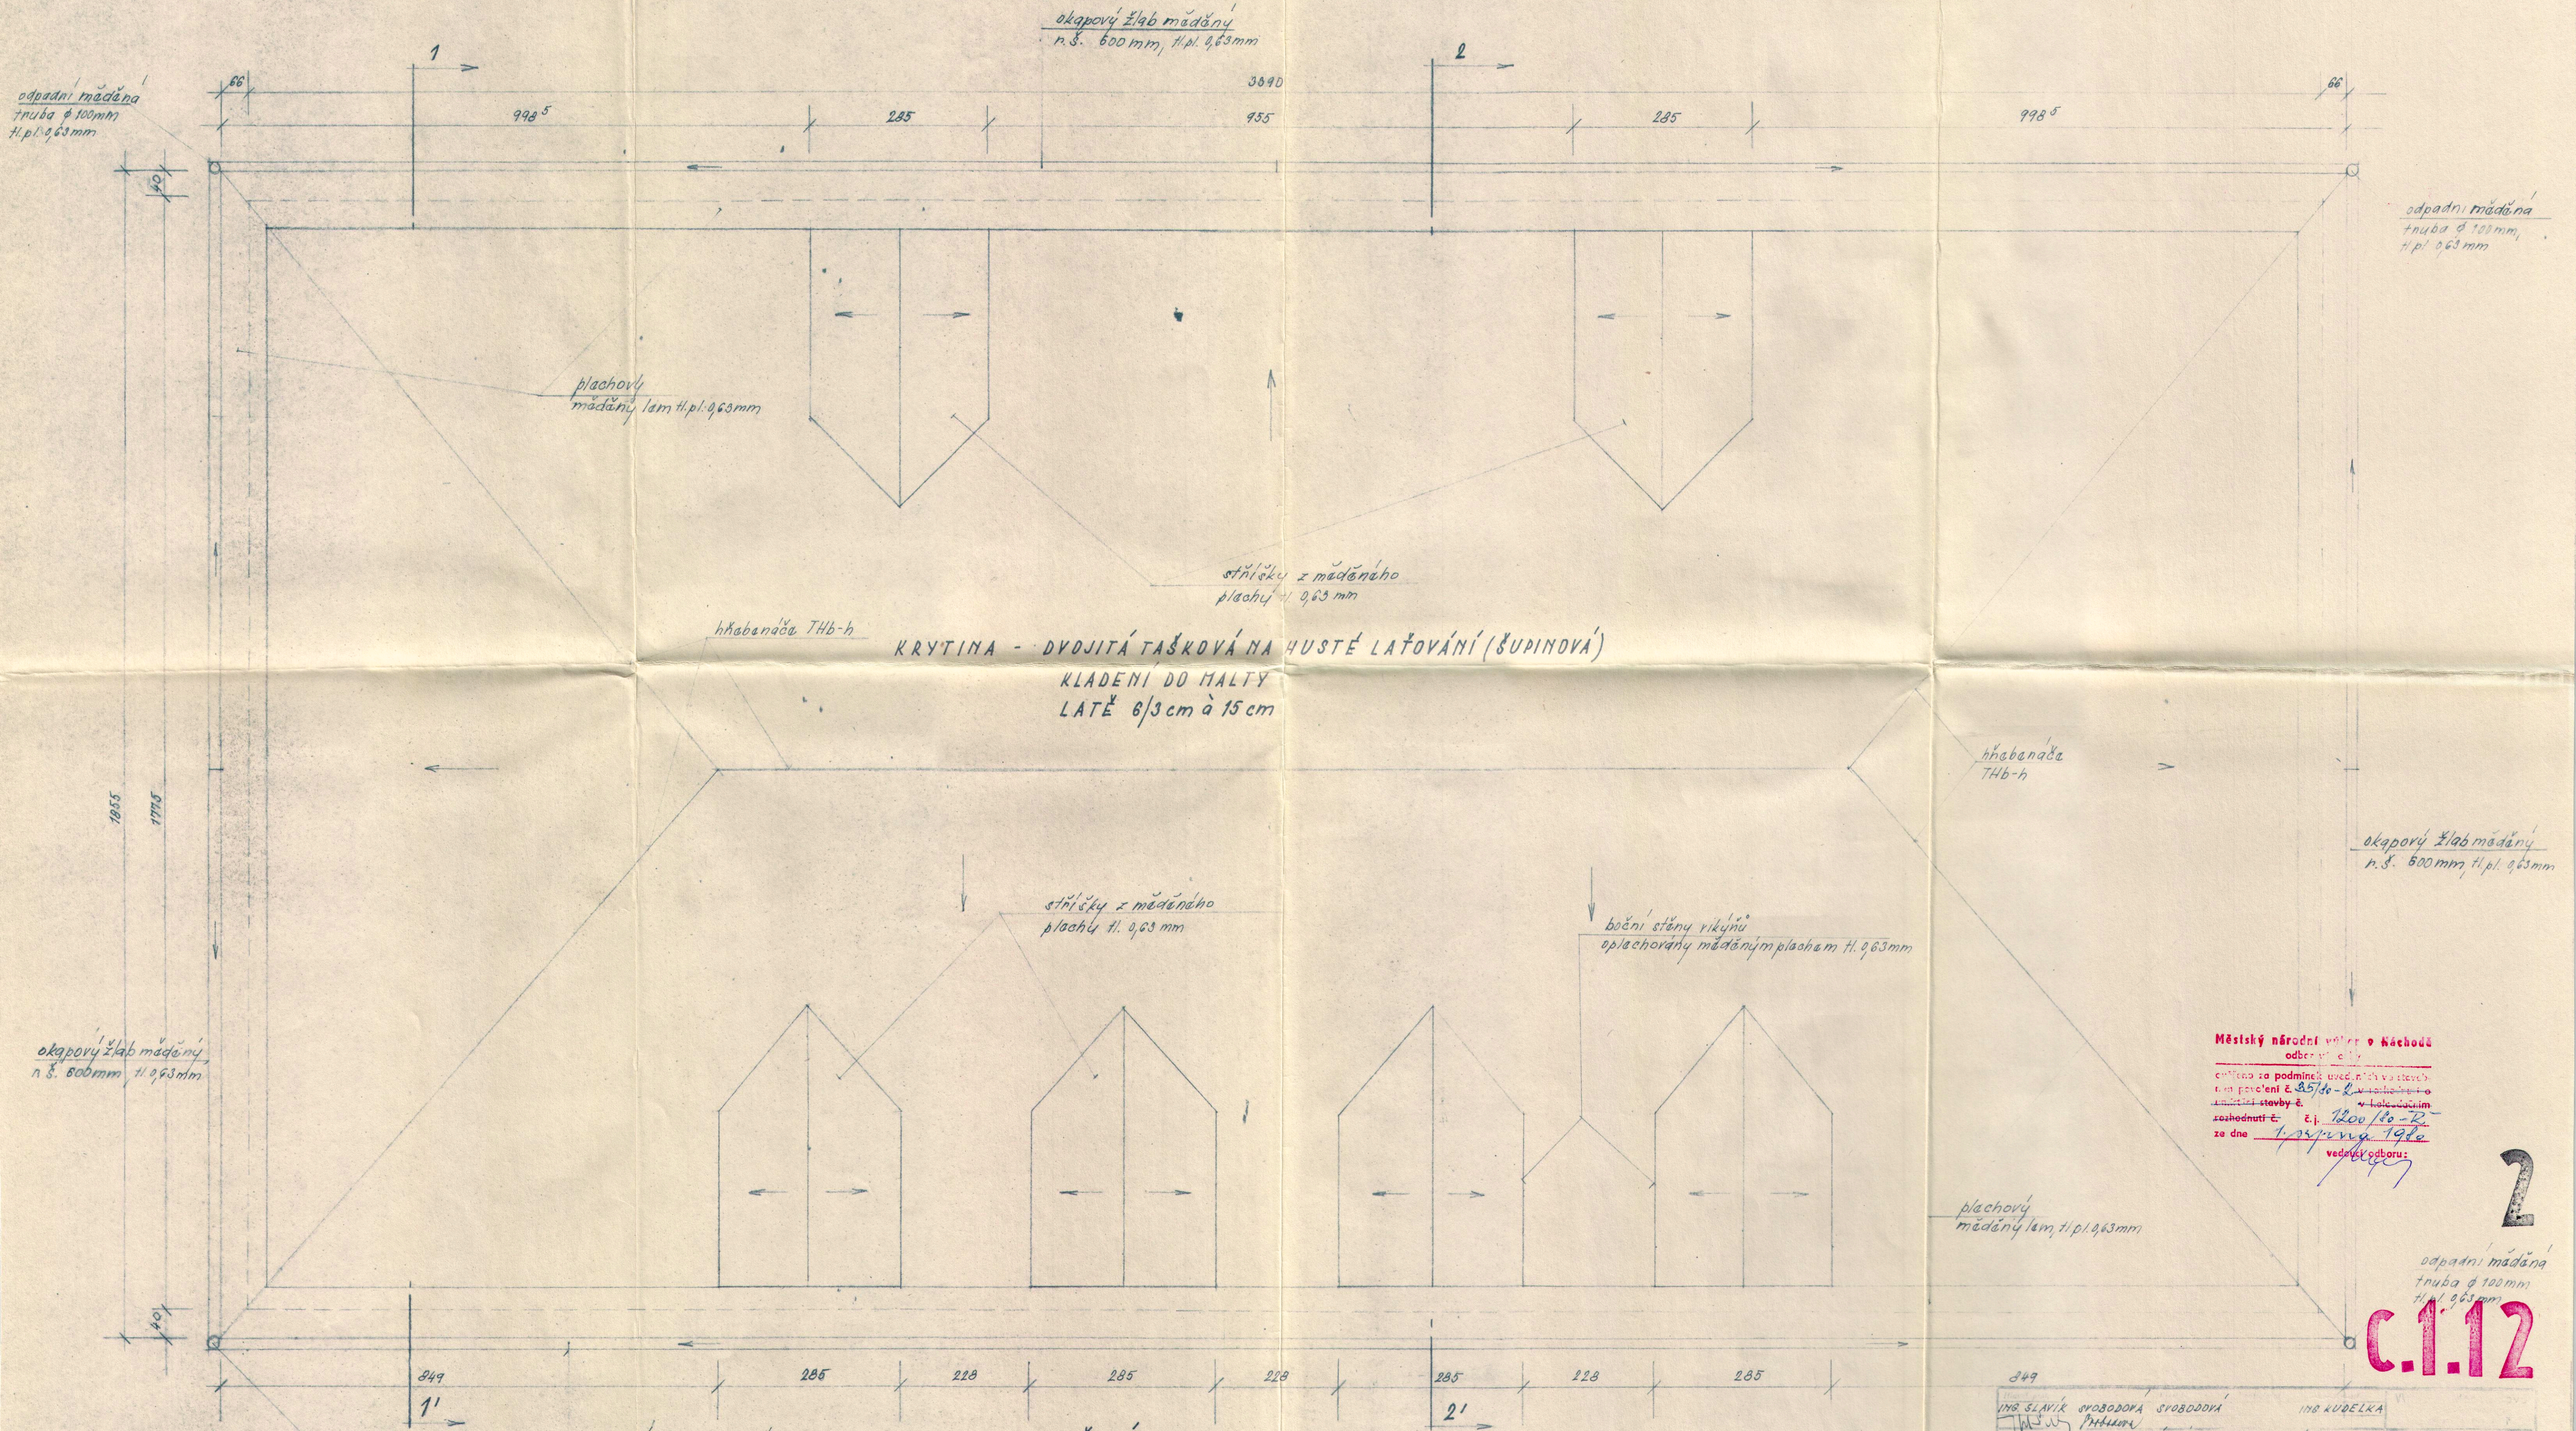

Městský národní výbor v Náchodě
odbor výstavby

souhlasí za podmínek uvedených ve stavebním povolení č. 35/80-2 v rozhodnutí o umístění stavby č. v kolaudačním rozhodnutí č. č.j. 1200/80-R.
ze dne 1. prosince 1980
vedoucí odboru:

2

odpadní měděná
trubka ⌀ 100 mm
tl.pl. 0,63 mm

c.1.12

949

ING. SLAVÍK SVOBODOVÁ SVOBODOVÁ ING. KUDELKA		
REKONSTRUKCE JÍZDÁRNY RRO OB NÁCHOD		A4
JÍZDÁRNA		DUBEN 80
STAVEBNÍ ČÁST OB NÁCHOD		JP
		25-78-1966
STŘECHA		S-1-02625
	1:50	8