KOORDINAČNÍ SITUACE, M 1:250

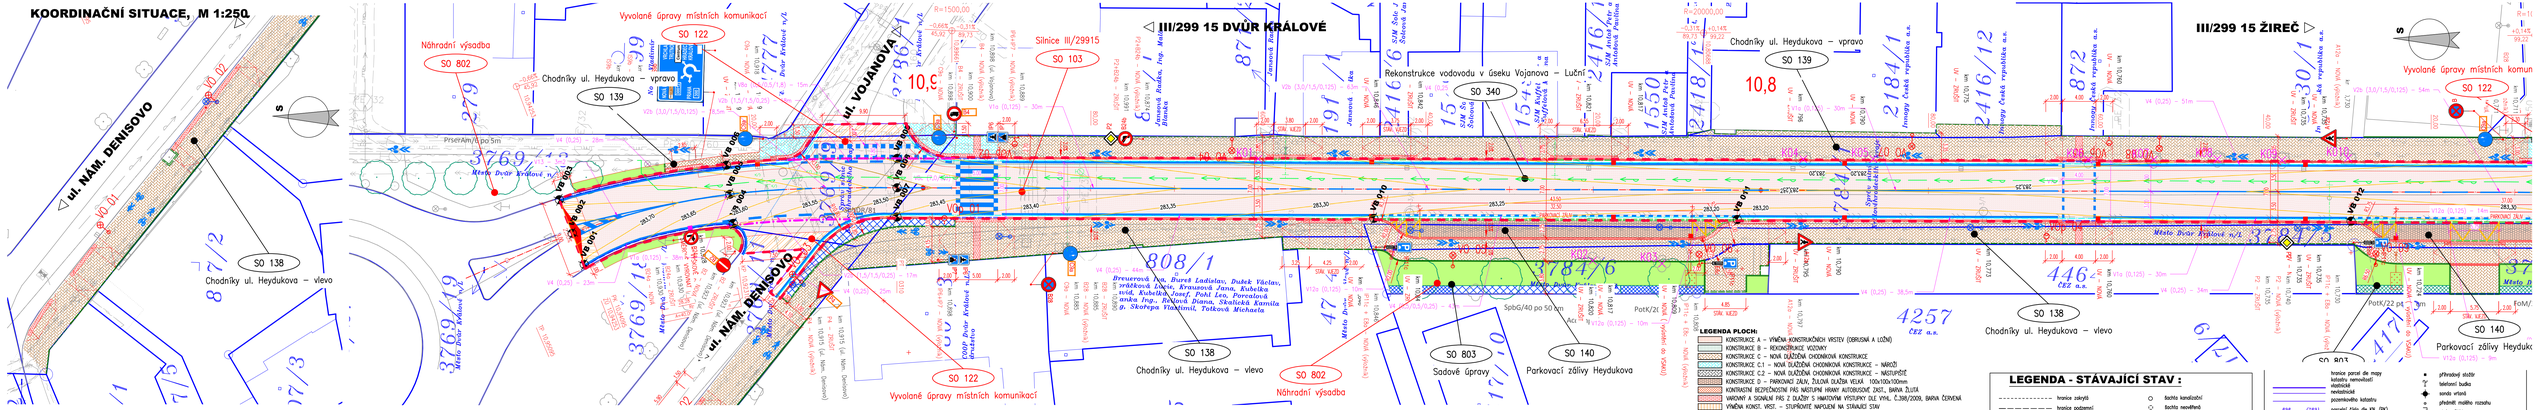

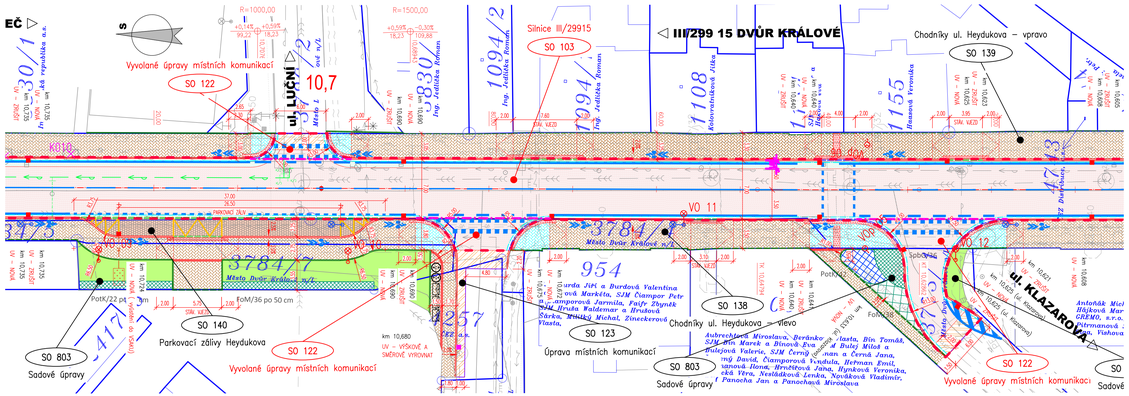

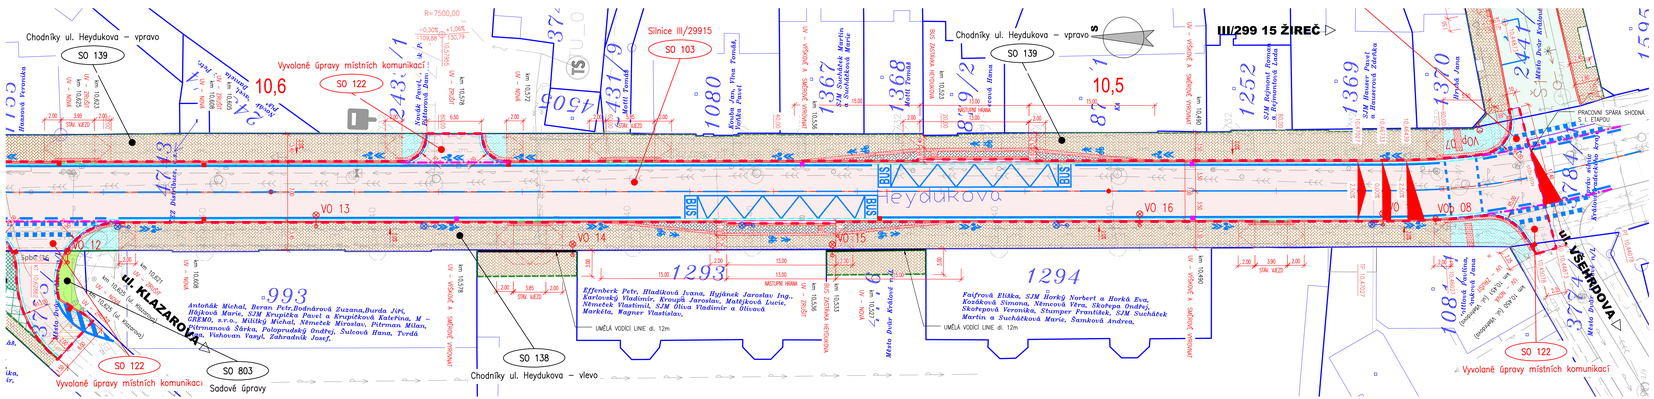

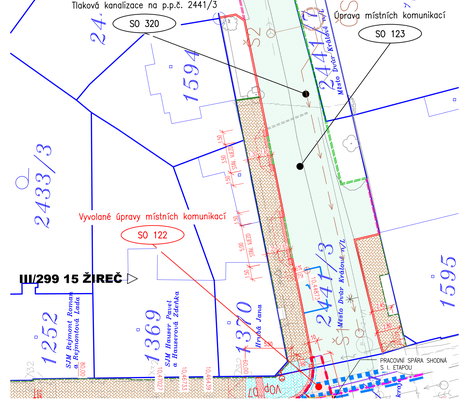

SEZNAM OBJEKTŮ STAVBY

SO/PS	Název PS, SO	Vlastník / správce	Investor
	Objekty pozemních komunikací		
SO 103	**Silnice III/29915**	KHK - SS KHK	Královehradecký kraj ÚS KHK
SO 122	**Vyvolané úpravy místních komunikací**	Město Dvůr Králové / Technické služby DK	Královehradecký kraj ÚS KHK
SO 123	Úprava místních komunikací	Město Dvůr Králové	Město Dvůr Králové
SO 138	Chodníky ul. Heydukova - vlevo	Město Dvůr Králové	Město Dvůr Králové
SO 139	Chodníky ul. Heydukova - vpravo	Město Dvůr Králové	Město Dvůr Králové
SO 140	Parkovací zálivy Heydukova	Město Dvůr Králové	Město Dvůr Králové
SO 190	**Trvalé dopravní značení III/29915**	KHK - SS KHK	Královehradecký kraj ÚS KHK
SO 191	Trvalé dopravní značení místní komunikace	Město Dvůr Králové / Technické služby DK	Město Dvůr Králové
	Vodohospodářské objekty		
SO 320	Tlaková kanalizace na p.p.č. 2441/3	Město Dvůr Králové / Měvak DK	Město Dvůr Králové
SO 340	Rekonstrukce vodovodu v úseku Vojanova - Luční	Město Dvůr Králové / Měvak DK	Město Dvůr Králové
	Elektro a sdělovací objekty		
SO 410	Přípojka NN pro tlakovou kanalizaci	ČEZ Distribuce a.s.	ČEZ Distribuce a.s.
SO 441	Veřejné osvětlení	Město Dvůr Králové / Technické služby DK	Město Dvůr Králové
	Objekty úpravy území		
SO 802	**Náhradní výsadba**	**Město Dvůr Králové / Technické služby DK**	**Královehradecký kraj ÚS KHK**
SO 803	Sadové úpravy	Město Dvůr Králové / Technické služby DK	Město Dvůr Králové
	Provizorní objekty		
SO 901.1	**Dopravně inženýrská opatření - silnice**	**zhotovitel**	**Královehradecký kraj ÚS KHK**
SO 901.2	Dopravně inženýrská opatření - chodníky	zhotovitel	Město Dvůr Králové
SO 902	**Oprava objízdných tras**	**Město Dvůr Králové / Technické služby DK**	**Královehradecký kraj ÚS KHK**

POZN. ZMĚNY KRÁLOVÉHRADECKÉHO KRAJE JSOU UVEDENY TUČNĚ S FIALOVÝM PODBARVENÍM
OSTATNÍ STAVEBNÍ OBJEKTY JSOU SOUČÁSTÍ SOUSLEDÍCÍ AKCE "CYKLOSTEZKA V UL. HEYDUKOVA – II. ETAPA" - INVESTOR MĚSTO DVŮR KRÁLOVÉ NAD LABEM

LEGENDA PLOCH:
- KONSTRUKCE A – VÝMĚNA KONSTRUKČNÍCH VRSTEV (ODRUSNÁ A LUČNÍ)
- KONSTRUKCE B – REKONSTRUKCE VOZOVKY
- KONSTRUKCE C – NOVÁ DLAŽEBNÁ CHODNÍKOVÁ KONSTRUKCE
- KONSTRUKCE C1 – NOVÁ DLAŽEBNÁ CHODNÍKOVÁ KONSTRUKCE – NÁROŽÍ
- KONSTRUKCE C2 – NOVÁ DLAŽEBNÁ CHODNÍKOVÁ KONSTRUKCE – NÁSTUPIŠTĚ
- KONSTRUKCE D – PŘÍKOVNÍ ŽÁLY, ŽLUTÁ DLAŽBA VELKÁ 100x100x100mm
- KONSTRUKCE BEZPEČNOSTNÍ PRO NÁSTUPNÍ HRANY AUTOBUSOVÉ ZASTÁVKY, BARVA ŽLUTÁ
- VARIANTY A SIGNÁLNÍ PRVEK Z DLAŽDIC S HMATOVÝM VÝSTUPKY DLE VYHL. Č.398/2009, BARVA ČERVENÁ
- VÝMĚNA KONST. VRST. – STUPŇOVITÉ NAPOJENÍ NA STÁVAJÍCÍ STAV
- VODOROVNÉ DOPRAVNÍ ZNAČENÍ

LEGENDA NÁVRHU:
- ROZHRANÍ STAVEBNÍCH OBJEKTŮ
- HRANICE STAVBY
- NÁVRH OSY
- LOM SKLONU
- ROZHRANÍ ŠPÍŽTĚNÍM ASFALTOVOU MOD. ŽÁLKOU ZA HORKA
- TEXT ZMĚNA (NÁVRH)
- 1+2 – ZMĚNA Z ŽULOVÝCH KOSTEK DO BETONU
- SILNIČNÍ BETONOVÝ PŘÍKOPNÍ ŽLÁB BÍLÉ BARVY

LEGENDA - STÁVAJÍCÍ STAV :
- hranice zokrytí
- hranice pozemní
- hranice pohyblivá
- opěrná zeď
- přírodní
- drobná zeď
- plot dřevěný
- plot drátěný
- živý plot
- zeď
- zastřešení
- inž. stěž nadzemní
- inž. stěž podzemní ověřená
- inž. stěž podzemní neověřená
- šachta kanalizační
- šachta neověřená
- šachta větrací
- šachta bez rozlišení
- šachta vodoměrná
- hydrant podzemní
- hydrant nadzemní
- vpust
- šoupě
- světelná signalizace
- místní tabule
- dopravní značka
- svislo
- stožár
- hranice parcel dle mapy katastru nemovitostí
- vlastnické
- hraniční
- pozemkového katastru
- přírodních útvarů
- telefonní budka
- sondy vrtané
- předmětů mobilního rozsahu
- stojan PHM
- studny
- vodní tok
- vodní plocha
- vstup do objektu, výjezd
- zahrada
- louka
- park
- křoví
- strom, průměr kmene 6 koruny
- neplodná půda
- postřivna
- lesní půda
- budova zděná betonová, kovová

LEGENDA NÁVRHU:
- SO 320 Tlaková kanalizace na p.p.č. 2441/3
- SO 340 Rekonstrukce vodovodu v úseku Vojanova – Luční
- PŘÍPOJKY ULIČNÍCH VPUSTÍ
- UV NOVÁ ULIČNÍ VPUSŤ
- SO 441–VEŘEJNÉ OSVĚTLENÍ NOVÉ SVÍTIDLO VEŘEJNÉHO OSVĚTLENÍ
- SO 441–VEŘEJNÉ OSVĚTLENÍ NOVÉ NASVÍCENÍ PŘECHODU NEBO MÍSTA PRO PŘECHÁZENÍ
- SO 441–VEŘEJNÉ OSVĚTLENÍ ODSTRANĚNÍ STÁVAJÍCÍCH SVÍTIDEL VČ. VČETNĚ STOŽÁRŮ
- KÁCENÍ VZROSTLÉ ZELEŇSE V RÁMCI DOŘEŽBY – PŘED ZAHÁJENÍM STAVBY

- Výsadba listnatého stromu
- Výsadba keřových skupin
- Trávník
- AcpI/2 Taxon dřeviny / počet ks

UPOZORNĚNÍ :
PRŮBĚH SÍTÍ JE ZAKRESLEN POUZE INFORMATIVNĚ DLE VYJÁDŘENÍ A PODKLADŮ JEJICH SPRÁVCŮ. PRO ZJIŠTĚNÍ JEJICH PŘESNÉ POLOHY SÍTÍ JE NUTNÉ POŽÁDAT SPRÁVCE O VYTÝČENÍ.
DO SITUACE BYL ZAKRESLEN PŘIBLIŽNÝ PRŮBĚH HRANIC POZEMKŮ NA ZÁKLADĚ DKM.

03		
02		
01		
ZMĚNA	POPIS	DATUM

ING. IVAN ŠÍR
PROJEKTOVÁNÍ DOPRAVNÍCH STAVEB a.s.
Hálkova 1714/3, 500 02 Hradec Králové, tel. +420 603 181 473, sir@sirivan.cz, www.sirivan.cz IČ: 267 86 793

Objednatel: Královehradecký kraj
Provozní náměstí 1245, 500 03 Hradec Králové

III/299 15 Dvůr Králové, ul. Heydukova - II. ETAPA

kraj: Královehradecký	odpovědný projektant stavby: Ing. Ivan Šír
MO / OU: Dvůr Králové	odpovědný projektant objektu: Ing. Jan Fiala
stupeň ústavní: bez ústavní	vypracoval: Bc. Karel Lát
datum: 05 / 2018	kontroloval: Ing. Jan Fiala
zakázkové číslo: 15 087	změna číslo: 00
stupeň PD: DSP + PDPS	měřítko: M 1:250

KOORDINAČNÍ SITUACE B.2