


VÝKAZ ULIČNÍCH VPUSTŮ UV

OZNAČ. VPUSTU	KÓTA MŘIŽE	KÓTA ODTOKU	DNO
UV 01	283,607	281,577	281,107
UV 02	283,548	281,518	281,048
UV 03	283,242	282,352	281,882
UV 04	283,242	282,352	281,882
UV 05	283,193	282,303	281,833
UV 06	283,195	282,305	281,835
UV 07	283,169	282,374	281,904
UV 08	283,171	282,281	281,811
UV 09	283,171	281,336	280,866
UV 10	283,163	280,953	280,483
UV 11	283,163	280,953	280,483
UV 12	283,169	280,764	280,294
UV 13	283,169	280,959	280,489
UV 14	283,186	280,681	280,211
UV 15	283,186	280,976	280,506
UV 16	283,208	280,508	280,038
UV 17	283,208	280,703	280,233
UV 18	283,229	282,159	281,689
UV 19	283,229	282,159	281,689
UV 20	283,235	281,970	281,500
UV 21	283,251	282,181	281,711
UV 22	283,251	282,181	281,711
UV 23	283,353	280,083	279,613
UV 24	283,353	280,083	279,613
UV 25	283,454	281,519	281,049
UV 26	283,319	280,344	279,874
UV 27	283,224	280,249	279,779
UV 28	283,224	280,249	279,779
UV 29	283,184	280,404	279,934
UV 30	283,247	280,467	279,997
UV 31	283,181	280,401	279,931
UV 32	283,160	280,560	280,090
UV 33	283,160	280,460	279,990
UV 34	283,221	280,621	280,151
UV 35	283,248	280,548	280,078

OZNAČ. VPUSTU	KÓTA MŘIŽE	KÓTA ODTOKU	DNO
UV 36	283,500	280,700	280,230
UV 37	283,593	280,893	280,423
UV 38	283,988	281,013	280,543
UV 39	283,987	280,912	280,442
UV 40	284,592	281,222	280,752

ULIČNÍ VPUST S KALOVOU PROHLUBNÍ

M 1:10

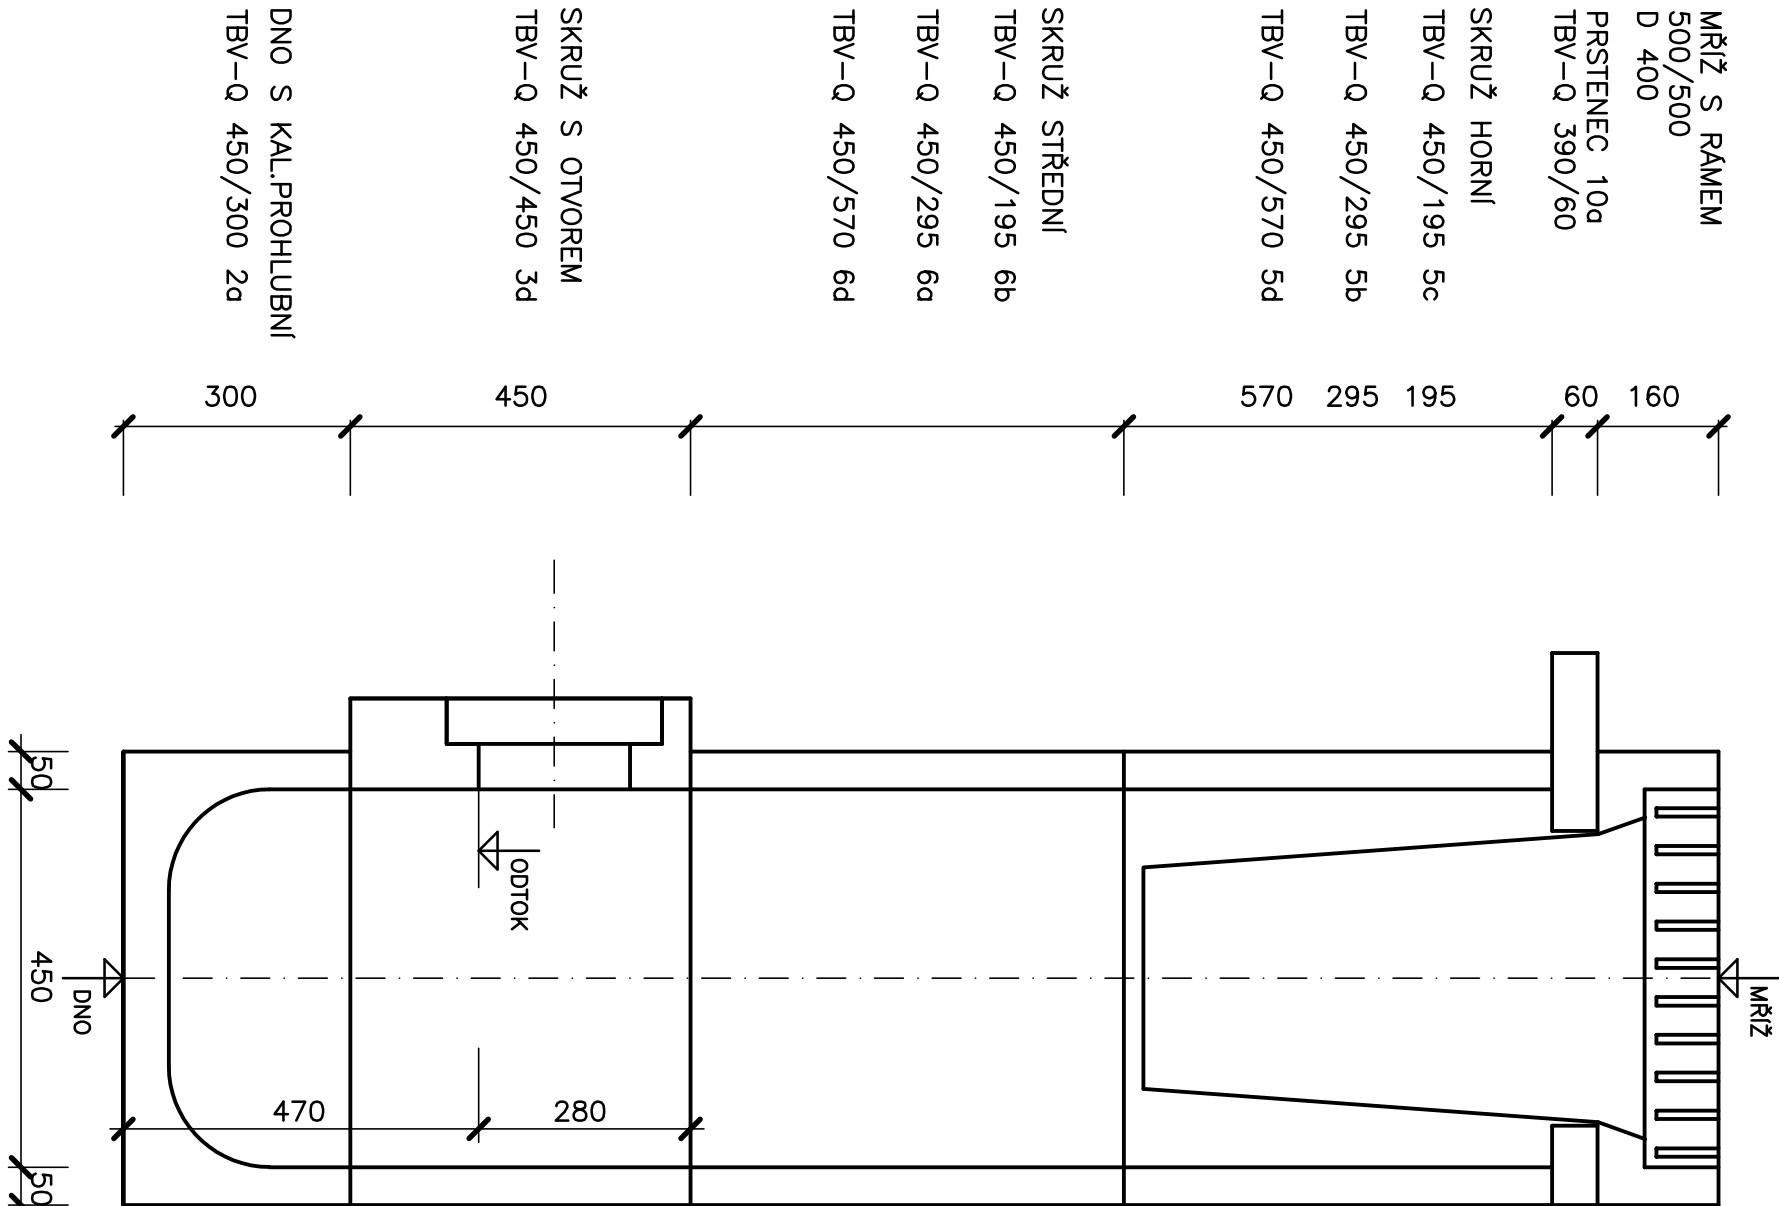

Pozn.:

VPUSTI BUDOU OSAZENY NA PODKLADNÍ DESKU TL. 100 mm  
Z BETONU PROSTĚHO C 12/15 DLE VL MD


SKLADBA VPUSTŮ BUDE SOUČÁSTÍ RDS; PŘED OBJEDNÁNÍM DÍLCŮ JE NUTNÉ OVĚŘIT MOŽNOST  
KŘÍŽENÍ S VĚŘEJNÝM VODOVODEM A POLOHU STÁVAJÍCÍ KANALIZACE A PŘÍPOJEK

03	
02	
01	
ZMĚNA	POPIS
	DATUM

- Souřadnicový systém S-JTSK  
- Výškový systém Bpv



investor:  
**ŘEDITELSTVÍ SILNIC A DÁLNIC ČR**  
Na Pankráci 546 / 56 , 145 05 Praha 4 , tel: 241 084 111

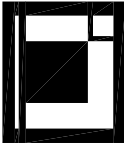

**ING. IVAN ŠÍR**  
PROJEKTOVÁNÍ DOPRAVNÍCH STAVEB a.s.  
Hrůškova 1714/3, 500 02 Hradec Králové, tel.: +420 603 181 473, sir@sirjon.cz, www.sirjon.cz IČ: 259 62 914

Objednatel: Královohradecký kraj  
Pivovarské náměstí 1245, 500 03 Hradec Králové

**III/299 15 Dvůr Králové,  
ul. Heydukova - II. ETAPA**

■ kroi: Královohradecký  
■ MÚ / OU: Dvůr Králové  
■ stupeň utajení: bez utajení  
■ datum: 05 / 2018  
■ zkuškové číslo: 15 087  
■ stupeň PD: DSP + PDPS

■ odpovědný projektant stavby: Ing. Ivan Šír  
■ odpovědný projektant objektu: Ing. Jan Fláda  
■ vypracoval: Ing. Mělsková Alena  
■ kontroloval: Ing. Jan Fláda  
■ zkuškové číslo: 00  
■ měřítko: 1:10

*Fláda*  
*Mělsková*  
*Šír*

OBJEKTY POZEMNÍCH KOMUNIKACÍ

ODVODNĚNÍ KOMUNIKACE - VÝKRES VPUSTU UV

C.1.13