

k.ú. Třebeš - 647047, č.parc.: 1089; 367/30; 367/209; 367/211; 367/212; 367/213;
367/214; 367/215; 367/216; 367/217; 367/220; 367/313; 367/314; 367/315; 367/316;
367/317; 367/318

± 0,000 = 236,250 m n. m. (Bpv)

G e n e r á l n í p r o j e k t a n t		
S V I Ž N		
A u t o r SVIŽN s.r.o. k o r e s p o n d e n č n í a d r e s a Zlatnická 10, 110 00 Praha 1 s í d l o Milady Horákové 298/123, 160 00 Praha 6 I Č O 033 01 087 k o n t a k t tel.: 606 062 636 mail.: info@svizn.com	H I P Michal Volbrecht k o n t a k t tel.: +420 732 340 333 mail.: volbrecht@svizn.com Z o d p . p r o j e k t a n t Ing. arch. Marta Ševčíková č í s l o a u t o r i z a c e ČKA 04 407	V y p r a c o v a l Ing. arch. Vlastmil Dlouhý

A k c e		
Centrum komplexní odborné podpory pro klienty se sluchovým postižením při VOŠ, SŠ, ZŠ a MŠ Štefánikova Štefánikova 549/27, 500 11 Hradec Králové		
S t a v e b n í k Královehradecký kraj, Pivovarské náměstí 1245/2, 500 03 Hradec králové hospodaření se svěřeným majetkem: VOŠ, SŠ, ZŠ a MŠ, Hradec Králové, Štefánikova 594		
S t u p e ň DPS	R e v í z e	D a t u m 04 / 2019

O z n a č e n í č á s t i D.5	Č á s t DOKUMENTACE STAVEBNÍHO OBJEKTU - SO.05
Č í s l o p r o f e s e D.5.1	P r o f e s e ARCHITEKTONICKO STAVEBNÍ ŘEŠENÍ
Č í s l o p ř í l o h y D.5.1.c-06	P ř í l o h a KNIHA TRUHLÁŘSKÝCH PRVKŮ

KNIHA TRUHLÁŘSKÝCH PRVKŮ

Centrum komplexní odborné podpory pro klienty se sluchovým postižením při VOŠ, SŠ, ZŠ a MŠ Štefánikova

OBSAH:

- 1 SEZNAM PRVKŮ
- 2 PODROBNÝ POPIS PRVKŮ
- 3 OBRAZOVÉ PŘÍLOHY PRVKŮ

TATO KNIHA NENÍ VÝROBNÍ DOKUMENTACÍ. PRVEK BUDE ZHOTOVEN PODLE VÝROBNÍ DOKUMENTACE, KTEROU ZPRACUJE VYBRANÝ DODAVATEL PŘEDLOŽÍ K ODSOUHLASENÍ AUTORSKÉMU DOZORU A INVESTOROVÍ. POTŘEBNÉ ROZMĚRY SI OVĚŘUJE SÁM DODAVATEL STAVBY, V PŘÍPADĚ HRUBŠÍCH ODCHYLEK BUDE DODAVATEL ZPRACOVATELE PD NEPRODLENĚ INFORMOVAT. DODAVATEL JE POVINEN OVĚŘIT SI VÝROBNÍ ROZMĚRY POUŽITÝCH PRVKŮ A OVĚŘIT SI ZPŮSOB A MOŽNOST VLASTNÍHO TRANSPORTU JEDNOTLIVÝCH PRVKŮ DO MÍSTA ZABUDOVÁNÍ. BAREVNOST JEDNOTLIVÝCH PRVKŮ BUDE ODSOUHLASENA AUTORSKÝM DOZOREM A ZÁSTUPCEM INVESTORA.

KNIHA TRUHLÁŘSKÝCH PRVKŮ

Centrum komplexní odborné podpory pro klienty se sluchovým postižením při VOŠ, SŠ, ZŠ a MŠ Štefánikova

1.
ČÁST

ID prvku	Název prvku	Podlaží
T5-1.01	WC zástěna velká	1.NP
T5-1.02	WC zástěna velká	1.NP
T5-1.03	WC zástěna velká	1.NP
T5-1.04	WC zástěna velká	1.NP
T5-1.05	WC zástěna velká	1.NP
T5-1.06	WC zástěna velká	1.NP
T5-1.07	WC zástěna velká	1.NP
T5-1.08	WC zástěna velká	1.NP
T5-1.09	WC zástěna velká	1.NP
T5-1.11	WC zástěna velká	1.NP
T5-1.12	WC zástěna malá	1.NP
T5-1.13	Pergola	1.NP
T5-2.01	WC zástěna velká	2.NP
T5-2.02	WC zástěna velká	2.NP
T5-2.03	WC zástěna velká	2.NP
T5-2.04	WC zástěna velká	2.NP
T5-2.05	WC zástěna velká	2.NP
T5-2.06	WC zástěna velká	2.NP
T5-3.01	Dřevěný obklad s policemi	3.NP
T5-3.02	Dřevěný obklad hydrantu	3.NP
T5-3.03	Dřevěný obklad s policemi	3.NP
T5-3.04	Kuchyňka	3.NP
T5-3.05	WC kabina malá	3.NP
T5-3.06	WC kabina velká	3.NP
T5-3.07	WC zástěna velká	3.NP
T5-3.08	WC zástěna velká	3.NP
T5-3.09	Kryt rolety	3.NP
T5-3.10	Kryt rolety	3.NP
T5-3.11	Kryt rolety	3.NP
T5-3.12	Kryt rolety	3.NP

KNIHA TRUHLÁŘSKÝCH PRVKŮ

Centrum komplexní odborné podpory pro klienty se sluchovým postižením při VOŠ, SŠ, ZŠ a MŠ Štefánikova

2.
ČÁST

OBECNÉ		
ID prvku	T5-1.01	T5-1.02
Kategorizační číslo	001	001
Název prvku	WC zástěna velká	WC zástěna velká
Podlaží	1.NP	1.NP
Umístění	5-1.02	5-1.02
NÁVRHOVÝ STAV		
Rozměry	v. 900 mm, d. 600 mm	v. 900 mm, d. 600 mm
Popis prvku	Wc zástěna podepřená nerezovou podpěrou, ukotvená ve zdi do nerezového U profilu.	Wc zástěna podepřená nerezovou podpěrou, ukotvená ve zdi do nerezového U profilu.
Materiál	HPL deska, tl. 12 mm; kování - broušená nerezová ocel	HPL deska, tl. 12 mm; kování - broušená nerezová ocel
Povrchová úprava	barva bílá dle RAL, povrch hladký	barva bílá dle RAL, povrch hladký
Doplňky	---	---
Poznámka	---	---
Obrazová příloha	Obr.01	Obr.01
OBECNÉ		
ID prvku	T5-1.03	T5-1.04
Kategorizační číslo	001	001
Název prvku	WC zástěna velká	WC zástěna velká
Podlaží	1.NP	1.NP
Umístění	5-1.02	5-1.05
NÁVRHOVÝ STAV		
Rozměry	v. 900 mm, d. 600 mm	v. 900 mm, d. 600 mm
Popis prvku	Wc zástěna podepřená nerezovou podpěrou, ukotvená ve zdi do nerezového U profilu.	Wc zástěna podepřená nerezovou podpěrou, ukotvená ve zdi do nerezového U profilu.
Materiál	HPL deska, tl. 12 mm; kování - broušená nerezová ocel	HPL deska, tl. 12 mm; kování - broušená nerezová ocel
Povrchová úprava	barva bílá dle RAL, povrch hladký	barva bílá dle RAL, povrch hladký
Doplňky	---	---
Poznámka	---	---
Obrazová příloha	Obr.01	Obr.01

KNIHA TRUHLÁŘSKÝCH PRVKŮ

Centrum komplexní odborné podpory pro klienty se sluchovým postižením při VOŠ, SŠ, ZŠ a MŠ Štefánikova

2.
ČÁST

OBECNÉ		
ID prvku	T5-1.05	T5-1.06
Kategorizační číslo	001	001
Název prvku	WC zástěna velká	WC zástěna velká
Podlaží	1.NP	1.NP
Umístění	5-1.05	5-1.05
NÁVRHOVÝ STAV		
Rozměry	v. 900 mm, d. 600 mm	v. 900 mm, d. 600 mm
Popis prvku	Wc zástěna podepřená nerezovou podpěrou, ukotvená ve zdi do nerezového U profilu.	Wc zástěna podepřená nerezovou podpěrou, ukotvená ve zdi do nerezového U profilu.
Materiál	HPL deska, tl. 12 mm; kování - broušená nerezová ocel	HPL deska, tl. 12 mm; kování - broušená nerezová ocel
Povrchová úprava	barva bílá dle RAL, povrch hladký	barva bílá dle RAL, povrch hladký
Doplňky	---	---
Poznámka	---	---
Obrazová příloha	Obr.01	Obr.01
OBECNÉ		
ID prvku	T5-1.07	T5-1.08
Kategorizační číslo	001	001
Název prvku	WC zástěna velká	WC zástěna velká
Podlaží	1.NP	1.NP
Umístění	5-1.08	5-1.08
NÁVRHOVÝ STAV		
Rozměry	v. 900 mm, d. 600 mm	v. 900 mm, d. 600 mm
Popis prvku	Wc zástěna podepřená nerezovou podpěrou, ukotvená ve zdi do nerezového U profilu.	Wc zástěna podepřená nerezovou podpěrou, ukotvená ve zdi do nerezového U profilu.
Materiál	HPL deska, tl. 12 mm; kování - broušená nerezová ocel	HPL deska, tl. 12 mm; kování - broušená nerezová ocel
Povrchová úprava	barva bílá dle RAL, povrch hladký	barva bílá dle RAL, povrch hladký
Doplňky	---	---
Poznámka	---	---
Obrazová příloha	Obr.01	Obr.01

KNIHA TRUHLÁŘSKÝCH PRVKŮ

Centrum komplexní odborné podpory pro klienty se sluchovým postižením při VOŠ, SŠ, ZŠ a MŠ Štefánikova

2.
ČÁST

OBECNÉ		
ID prvku	T5-1.09	T5-1.11
Kategorizační číslo	001	001
Název prvku	WC zástěna velká	WC zástěna velká
Podlaží	1.NP	1.NP
Umístění	5-1.08	5-1.12
NÁVRHOVÝ STAV		
Rozměry	v. 900 mm, d. 600 mm	v. 900 mm, d. 600 mm
Popis prvku	Wc zástěna podepřená nerezovou podpěrou, ukotvená ve zdi do nerezového U profilu.	Wc zástěna podepřená nerezovou podpěrou, ukotvená ve zdi do nerezového U profilu.
Materiál	HPL deska, tl. 12 mm; kování - broušená nerezová ocel	HPL deska, tl. 12 mm; kování - broušená nerezová ocel
Povrchová úprava	barva bílá dle RAL, povrch hladký	barva bílá dle RAL, povrch hladký
Doplňky	---	---
Poznámka	---	---
Obrazová příloha	Obr.01	Obr.01
OBECNÉ		
ID prvku	T5-1.12	T5-1.13
Kategorizační číslo	002	003
Název prvku	WC zástěna malá	Pergola
Podlaží	1.NP	1.NP
Umístění	5-1.12	parter
NÁVRHOVÝ STAV		
Rozměry	v. 900 mm, d. 400 mm	d. 24 150 mm. š. 4 640 mm
Popis prvku	Wc zástěna podepřená nerezovou podpěrou, ukotvená ve zdi do nerezového U profilu.	Dřevěná pergola umístěná na terase objektu. Pergola je zhotovena ze smrkového dřeva, osazena na ocelových patkách, které jsou ukotveny v betonovém základu. Nosné prvky jsou k sobě smontovány pomocí ocelových plochých spojek. Stínící prvky jsou osazeny pod úhlem do trámových botek. Celá konstrukce je ve střešní úrovni zavětrována ocelovými táhly.
Materiál	HPL deska, tl. 12 mm; kování - broušená nerezová ocel	smrkové řezivo
Povrchová úprava	barva bílá dle RAL, povrch hladký	1x fungicidní nátěr, 2 x lak; barevnost musí odpovídat ostatním dřevěným prvkům použitým v exteriéru
Doplňky	---	---
Poznámka	---	spoje musí zajišťovat dostatečnou prostorovou tuhost
Obrazová příloha	Obr.02	Obr.03

KNIHA TRUHLÁŘSKÝCH PRVKŮ

Centrum komplexní odborné podpory pro klienty se sluchovým postižením při VOŠ, SŠ, ZŠ a MŠ Štefánikova

2.
ČÁST

OBECNÉ		
ID prvku	T5-2.01	T5-2.02
Kategorizační číslo	001	001
Název prvku	WC zástěna velká	WC zástěna velká
Podlaží	2.NP	2.NP
Umístění	5-2.11	5-2.11
NÁVRHOVÝ STAV		
Rozměry	v. 900 mm, d. 600 mm	v. 900 mm, d. 600 mm
Popis prvku	Wc zástěna podepřená nerezovou podpěrou, ukotvená ve zdi do nerezového U profilu.	Wc zástěna podepřená nerezovou podpěrou, ukotvená ve zdi do nerezového U profilu.
Materiál	HPL deska, tl. 12 mm; kování - broušená nerezová ocel	HPL deska, tl. 12 mm; kování - broušená nerezová ocel
Povrchová úprava	barva bílá dle RAL, povrch hladký	barva bílá dle RAL, povrch hladký
Doplňky	---	---
Poznámka	---	---
Obrazová příloha	Obr.01	Obr.01
OBECNÉ		
ID prvku	T5-2.03	T5-2.04
Kategorizační číslo	001	001
Název prvku	WC zástěna velká	WC zástěna velká
Podlaží	2.NP	2.NP
Umístění	5-2.11	5-2.20
NÁVRHOVÝ STAV		
Rozměry	v. 900 mm, d. 600 mm	v. 900 mm, d. 600 mm
Popis prvku	Wc zástěna podepřená nerezovou podpěrou, ukotvená ve zdi do nerezového U profilu.	Wc zástěna podepřená nerezovou podpěrou, ukotvená ve zdi do nerezového U profilu.
Materiál	HPL deska, tl. 12 mm; kování - broušená nerezová ocel	HPL deska, tl. 12 mm; kování - broušená nerezová ocel
Povrchová úprava	barva bílá dle RAL, povrch hladký	barva bílá dle RAL, povrch hladký
Doplňky	---	---
Poznámka	---	---
Obrazová příloha	Obr.01	Obr.01

KNIHA TRUHLÁŘSKÝCH PRVKŮ

Centrum komplexní odborné podpory pro klienty se sluchovým postižením při VOŠ, SŠ, ZŠ a MŠ Štefánikova

2.
ČÁST

OBECNÉ		
ID prvku	T5-2.05	T5-2.06
Kategorizační číslo	001	001
Název prvku	WC zástěna velká	WC zástěna velká
Podlaží	2.NP	2.NP
Umístění	5-2.20	5-2.20
NÁVRHOVÝ STAV		
Rozměry	v. 900 mm, d. 600 mm	v. 900 mm, d. 600 mm
Popis prvku	Wc zástěna podepřená nerezovou podpěrou, ukotvená ve zdi do nerezového U profilu.	Wc zástěna podepřená nerezovou podpěrou, ukotvená ve zdi do nerezového U profilu.
Materiál	HPL deska, tl. 12 mm; kování - broušená nerezová ocel	HPL deska, tl. 12 mm; kování - broušená nerezová ocel
Povrchová úprava	barva bílá dle RAL, povrch hladký	barva bílá dle RAL, povrch hladký
Doplňky	---	---
Poznámka	---	---
Obrazová příloha	Obr.01	Obr.01
OBECNÉ		
ID prvku	T5-3.01	T5-3.02
Kategorizační číslo	004	005
Název prvku	Dřevěný obklad s policemi	Dřevěný obklad hydrantu
Podlaží	3.NP	3.NP
Umístění	5-3.02	5-3.01
NÁVRHOVÝ STAV		
Rozměry	v. 2 800 mm, d. 10 180 mm	v. 2 800 mm, d. 860 mm, š. 330 mm
Popis prvku	Dřevěný obklad stěny z hranolů 30 x 30 mm, kotvených ke kovové konstrukci z jelek 30 x 50 mm. Nosná konstrukce bude tvořena 4 ječky v horizontální poloze, po celé délce stěny. Mezi jednotlivými hranoly bude mezera 40 mm. Obklad bude doplněn systémem pro zavěšení polic.	Dřevěný obklad nástěnného hydrantu z hranolů 30 x 30 mm, kotvených ke kovové konstrukci z jelek 30 x 50 mm. Hranoly v místě otevírání hydrantu přerušeny. Nosná konstrukce bude tvořena 4 svařenými "U" profily z jelek. Mezi jednotlivými hranoly bude mezera 40 mm.
Materiál	hranoly - dubové dřevo; nosná konstrukce - kovové ječky 30 x 50 mm	hranoly - dubové dřevo; nosná konstrukce - kovové ječky 30 x 50 mm, svařené do "U" profilu
Povrchová úprava	hranoly - olejované; nosná konstrukce - bílý nátěr	hranoly - olejované; nosná konstrukce - bílý nátěr
Doplňky	nosný rošt polic - dvouřadá kovová lišta kotvená k nosné konstrukci roštu, barva bílá dle RAL; konzole - kovové pro zavěšení na lištu, barva bílá dle RAL, 2ks pro jednu polici, hl. 220 mm; police - lamino tl. 19 mm, barva bílá dle RAL, povrch hladký, rozměr 720 x 210 mm	---
Poznámka	min. 8 ks polic (včetně konzol a lišt)	---
Obrazová příloha	Obr.04	Obr.05

KNIHA TRUHLÁŘSKÝCH PRVKŮ

Centrum komplexní odborné podpory pro klienty se sluchovým postižením při VOŠ, SŠ, ZŠ a MŠ Štefánikova

2.
ČÁST

OBECNÉ		
ID prvku	T5-3.03	T5-3.04
Kategorizační číslo	004	006
Název prvku	Dřevěný obklad s policemi	Kuchyňka
Podlaží	3.NP	3.NP
Umístění	5-3.09	5-3.15
NÁVRHOVÝ STAV		
Rozměry	v. 2 800 mm, d. 1 600 mm	d. 2 130 mm, celková v. 2 108 mm
Popis prvku	Dřevěný obklad stěny z hranolů 30 x 30 mm, kotvených ke kovové konstrukci z jeklů. Nosná konstrukce je tvořena 4 jekly v horizontální poloze, po celé délce stěny. Mezi jednotlivými hranoly je mezera 40 mm. Obklad je doplněn systémem pro zavěšení polic.	Kuchyňská linka tvořená ze 4 modulů s otevíravými dvířky. Hliníkové úchytky jsou zapuštěny v hraně dvířek. Pracovní deska přechází na boční strany spodní části linky. Vybavení kuchyňky - granitový dřez s odkapávačem, nerezová baterie, vestavná myčka, vestavná lednice s mrazákem
Materiál	hranoly - dubové dřevo; nosná konstrukce - kovové jekly 30 x 50 mm	korpusy - LTD tl. 19 mm; dvířka (M1) - LTD tl. 19 mm; pracovní deska (M2) - laminát v dekoru dub světlý
Povrchová úprava	hranoly - olejované; nosná konstrukce - bílý nátěr	korpusy - bílá, matná; dvířka (M1) - bílá, lesklá; pracovní deska (M2) - laminát v dekoru dub světlý
Doplňky	nosný rošt polic - dvouřadá kovová lišta kotvená k nosné konstrukci roštu, barva bílá dle RAL; konzole - kovové pro zavěšení na lištu, barva bílá dle RAL, 2ks pro jednu polici, hl. 220 mm; police - lamino tl. 19 mm, barva bílá dle RAL, povrch hladký, rozměr 720 x 210 mm	kuchyňka bude doplněna o vestavné osvětlení pracovní desky
Poznámka	min.celkem 3 ks polic (včetně konzol a lišt)	- - -
Obrazová příloha	Obr.04	Obr.06
OBECNÉ		
ID prvku	T5-3.05	T5-3.06
Kategorizační číslo	007	008
Název prvku	WC kabina malá	WC kabina velká
Podlaží	3.NP	3.NP
Umístění	5-3.16	5-3.20, 5-3.21, 5-3.22
NÁVRHOVÝ STAV		
Rozměry	š. 1 800 mm, hl. 1 600 mm, v. 2 150 mm	š. 5 780 mm, hl. 2 570 mm, v. 2 000 mm
Popis prvku	Wc kabina provedená z dýhované MDF desky, s nerezovým kováním. Desky jsou osazeny na podpěry se stavitelnou výškou a u stěn přichyceny v U profilech. Kabina má dvoje dveře s šířkou křídel 700 mm. Kování dveří je doplněno o WC klikku pro uzamčení dveří.	Wc kabina provedená z dýhované MDF desky, s nerezovým kováním. Desky jsou osazeny na podpěry se stavitelnou výškou a u stěn přichyceny v U profilech. Kabina má dvoje troje s šířkou křídel 700 mm, 80 mm a 900 mm. Kování dveří je doplněno o WC klikku pro uzamčení dveří.
Materiál	kabina - dýhované MDF desky tl. 19 mm; kování - broušená nerezová ocel	kabina - dýhované MDF desky tl. 19 mm; kování - broušená nerezová ocel
Povrchová úprava	kabina - dubová dýha	kabina - dubová dýha
Doplňky	- - -	dveře do prostoru 5-3.21 opatřeny madlem s hormí hranou ve výšce 850 mm, madlo z broušené nerezové oceli
Poznámka	- - -	- - -
Obrazová příloha	Obr.07	Obr.08

KNIHA TRUHLÁŘSKÝCH PRVKŮ

Centrum komplexní odborné podpory pro klienty se sluchovým postižením při VOŠ, SŠ, ZŠ a MŠ Štefánikova

2.
ČÁST

OBECNÉ		
ID prvku	T5-3.07	T5-3.08
Kategorizační číslo	001	001
Název prvku	WC zástěna velká	WC zástěna velká
Podlaží	3.NP	3.NP
Umístění	5-3.20	5-3.20
NÁVRHOVÝ STAV		
Rozměry	v. 900 mm, d. 600 mm	v. 900 mm, d. 600 mm
Popis prvku	Wc zástěna podepřená nerezovou podpěrou, ukotvená ve zdi do nerezového U profilu.	Wc zástěna podepřená nerezovou podpěrou, ukotvená ve zdi do nerezového U profilu.
Materiál	HPL deska, tl. 12 mm; kování - broušená nerezová ocel	HPL deska, tl. 12 mm; kování - broušená nerezová ocel
Povrchová úprava	barva bílá dle RAL, povrch hladký	barva bílá dle RAL, povrch hladký
Doplňky	---	---
Poznámka	---	---
Obrazová příloha	Obr.01	Obr.01
OBECNÉ		
ID prvku	T5-3.09	T5-3.10
Kategorizační číslo	009	009
Název prvku	Kryt rolety	Kryt rolety
Podlaží	3.NP	3.NP
Umístění	5-3.14	5-3.14
NÁVRHOVÝ STAV		
Rozměry	d. 1 900 mm, š. 170 mm, v. 200 mm	d. 1 900 mm, š. 170 mm, v. 200 mm
Popis prvku	Kryt rolety z masivu. Přesný vzhled a rozměry budou upřesněny na základě konkrétního výrobku rolet. Kotveno nad ostění okna pomocí ocelových úhelníků.	Kryt rolety z masivu. Přesný vzhled a rozměry budou upřesněny na základě konkrétního výrobku rolet. Kotveno nad ostění okna pomocí ocelových úhelníků.
Materiál	dubové řezivo tl. 25 mm	dubové řezivo tl. 25 mm
Povrchová úprava	olejované	olejované
Doplňky	---	---
Poznámka	přesné rozměry budou upraveny na základě konkrétní rolety	přesné rozměry budou upraveny na základě konkrétní rolety
Obrazová příloha	Obr.09	Obr.09


OBECNÉ		
ID prvku	T5-3.11	T5-3.12
Kategorizační číslo	009	009
Název prvku	Kryt rolety	Kryt rolety
Podlaží	3.NP	3.NP
Umístění	5-3.13	5-3.13
NÁVRHOVÝ STAV		
Rozměry	d. 1 900 mm, š. 170 mm, v. 200 mm	d. 1 900 mm, š. 170 mm, v. 200 mm
Popis prvku	Kryt rolety z masivu. Přesný vzhled a rozměry budou upřesněny na základě konkrétního výrobku rolet. Kotveno nad ostění okna pomocí ocelových úhelníků.	Kryt rolety z masivu. Přesný vzhled a rozměry budou upřesněny na základě konkrétního výrobku rolet. Kotveno nad ostění okna pomocí ocelových úhelníků.
Materiál	dubové řezivo tl. 25 mm	dubové řezivo tl. 25 mm
Povrchová úprava	olejované	olejované
Doplňky	---	---
Poznámka	přesné rozměry budou upraveny na základě konkrétní rolety	přesné rozměry budou upraveny na základě konkrétní rolety
Obrazová příloha	Obr.09	Obr.09

OBECNÉ
ID prvku
Kategorizační číslo
Název prvku
Podlaží
Umístění
NÁVRHOVÝ STAV
Rozměry
Popis prvku
Materiál
Povrchová úprava
Doplňky
Poznámka
Obrazová příloha

OBRAZOVÁ PŘÍLOHA

Obr.01


SCHÉMATICKÝ NÁKRES 1:20:

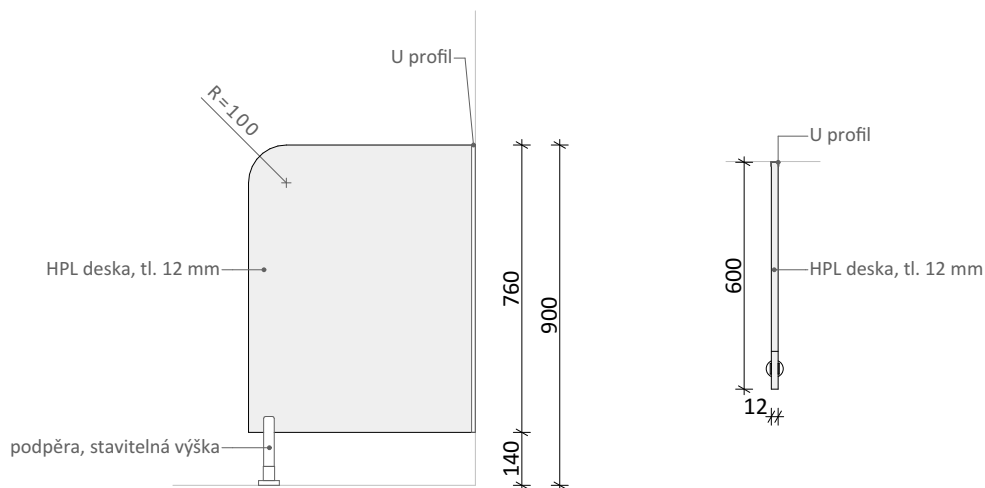

OBRAZOVÁ PŘÍLOHA

Obr.02

SCHÉMATICKÝ NÁKRES 1:20:

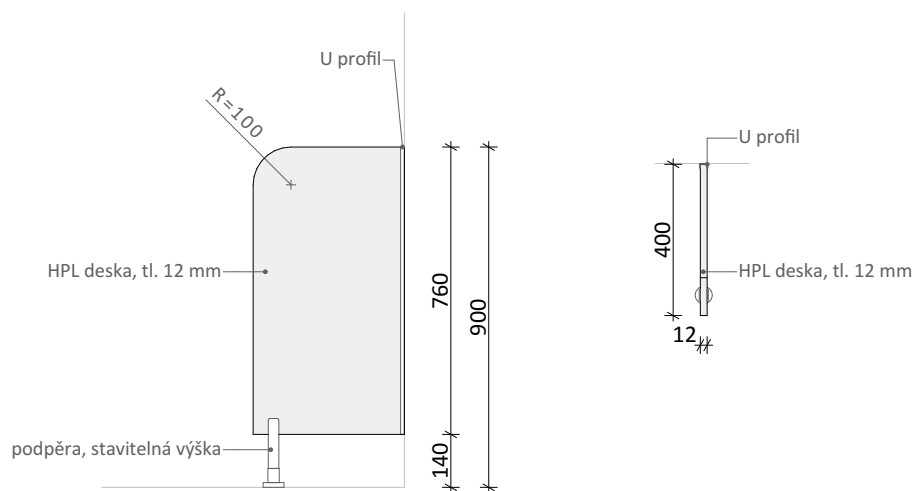


OBRAZOVÁ PŘÍLOHA


Obr.03

SCHÉMATICKÉ DETAILY 1:20:


NAPOJENÍ SLOUPKU A NOSNÍKU

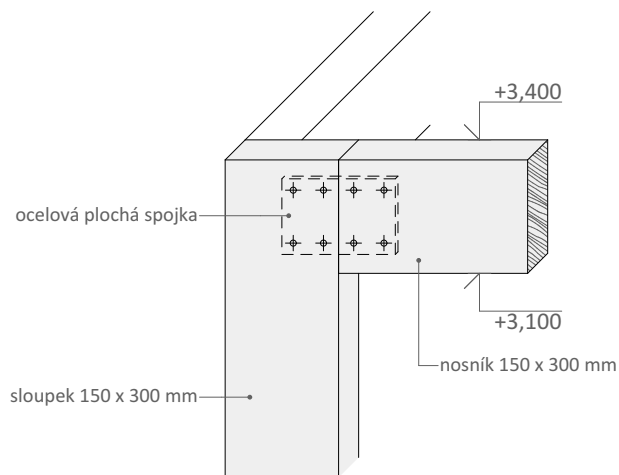

KOTVENÍ SLOUPKU

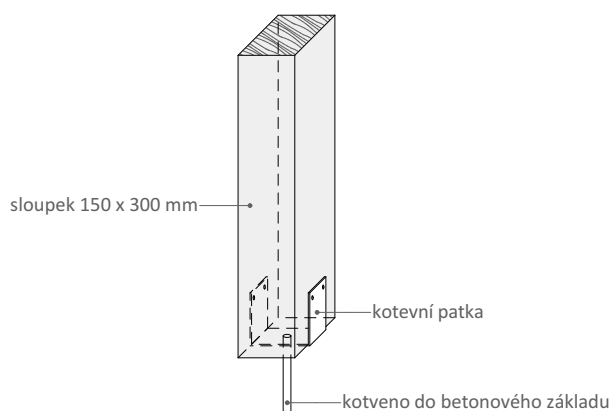


KOTVENÍ STÍNÍCÍCH PRVKŮ

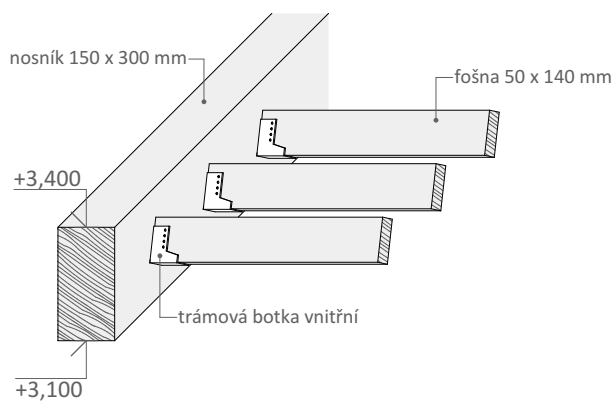

OBRAZOVÁ PŘÍLOHA

Obr.04


SCHÉMATICKÝ NÁKRES 1:20:

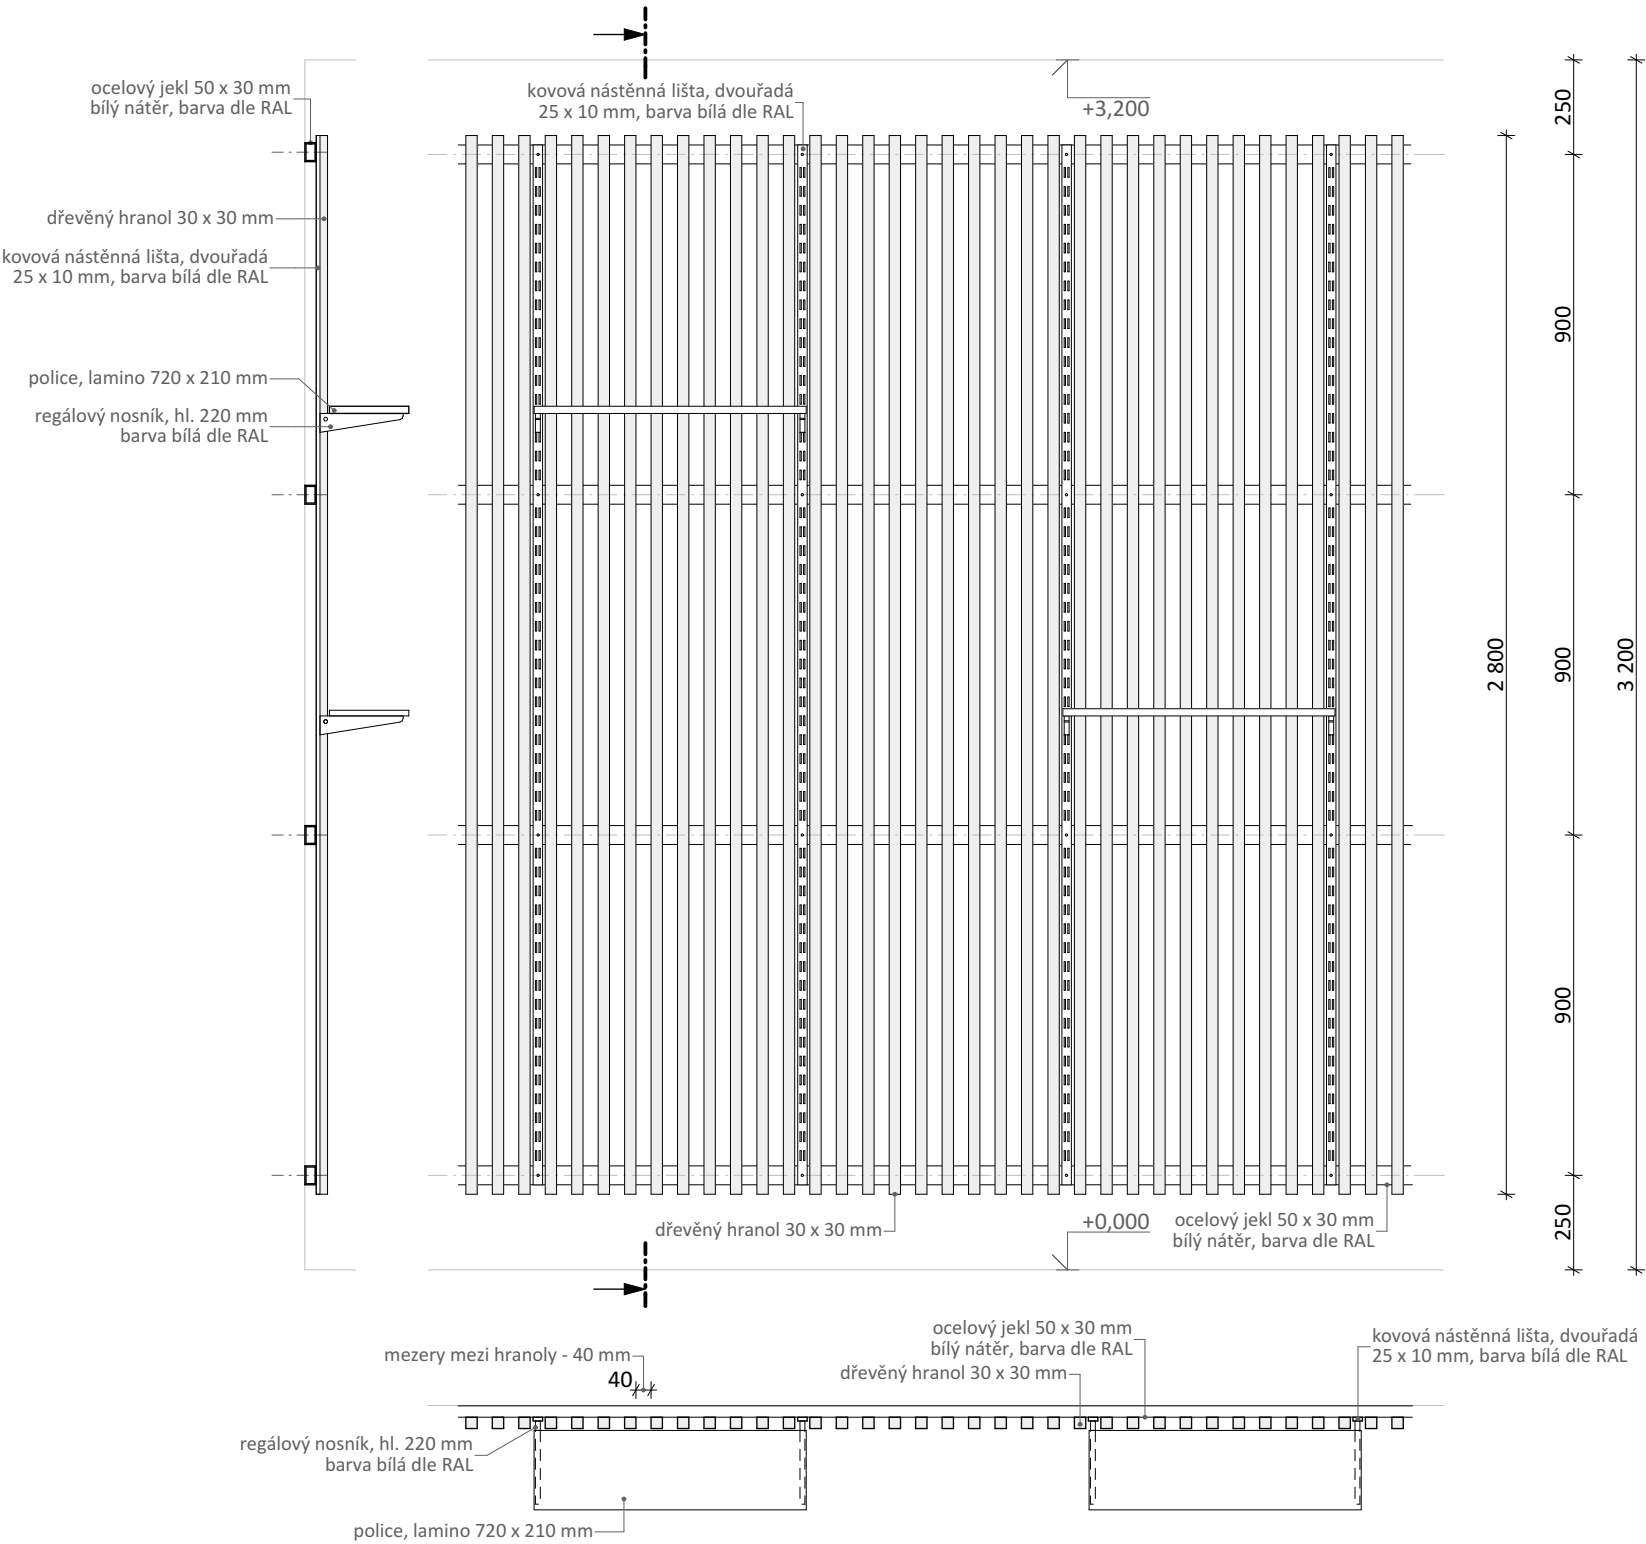

OBRAZOVÁ PŘÍLOHA

Obr.05


SCHÉMATICKÝ NÁKRES 1:20:

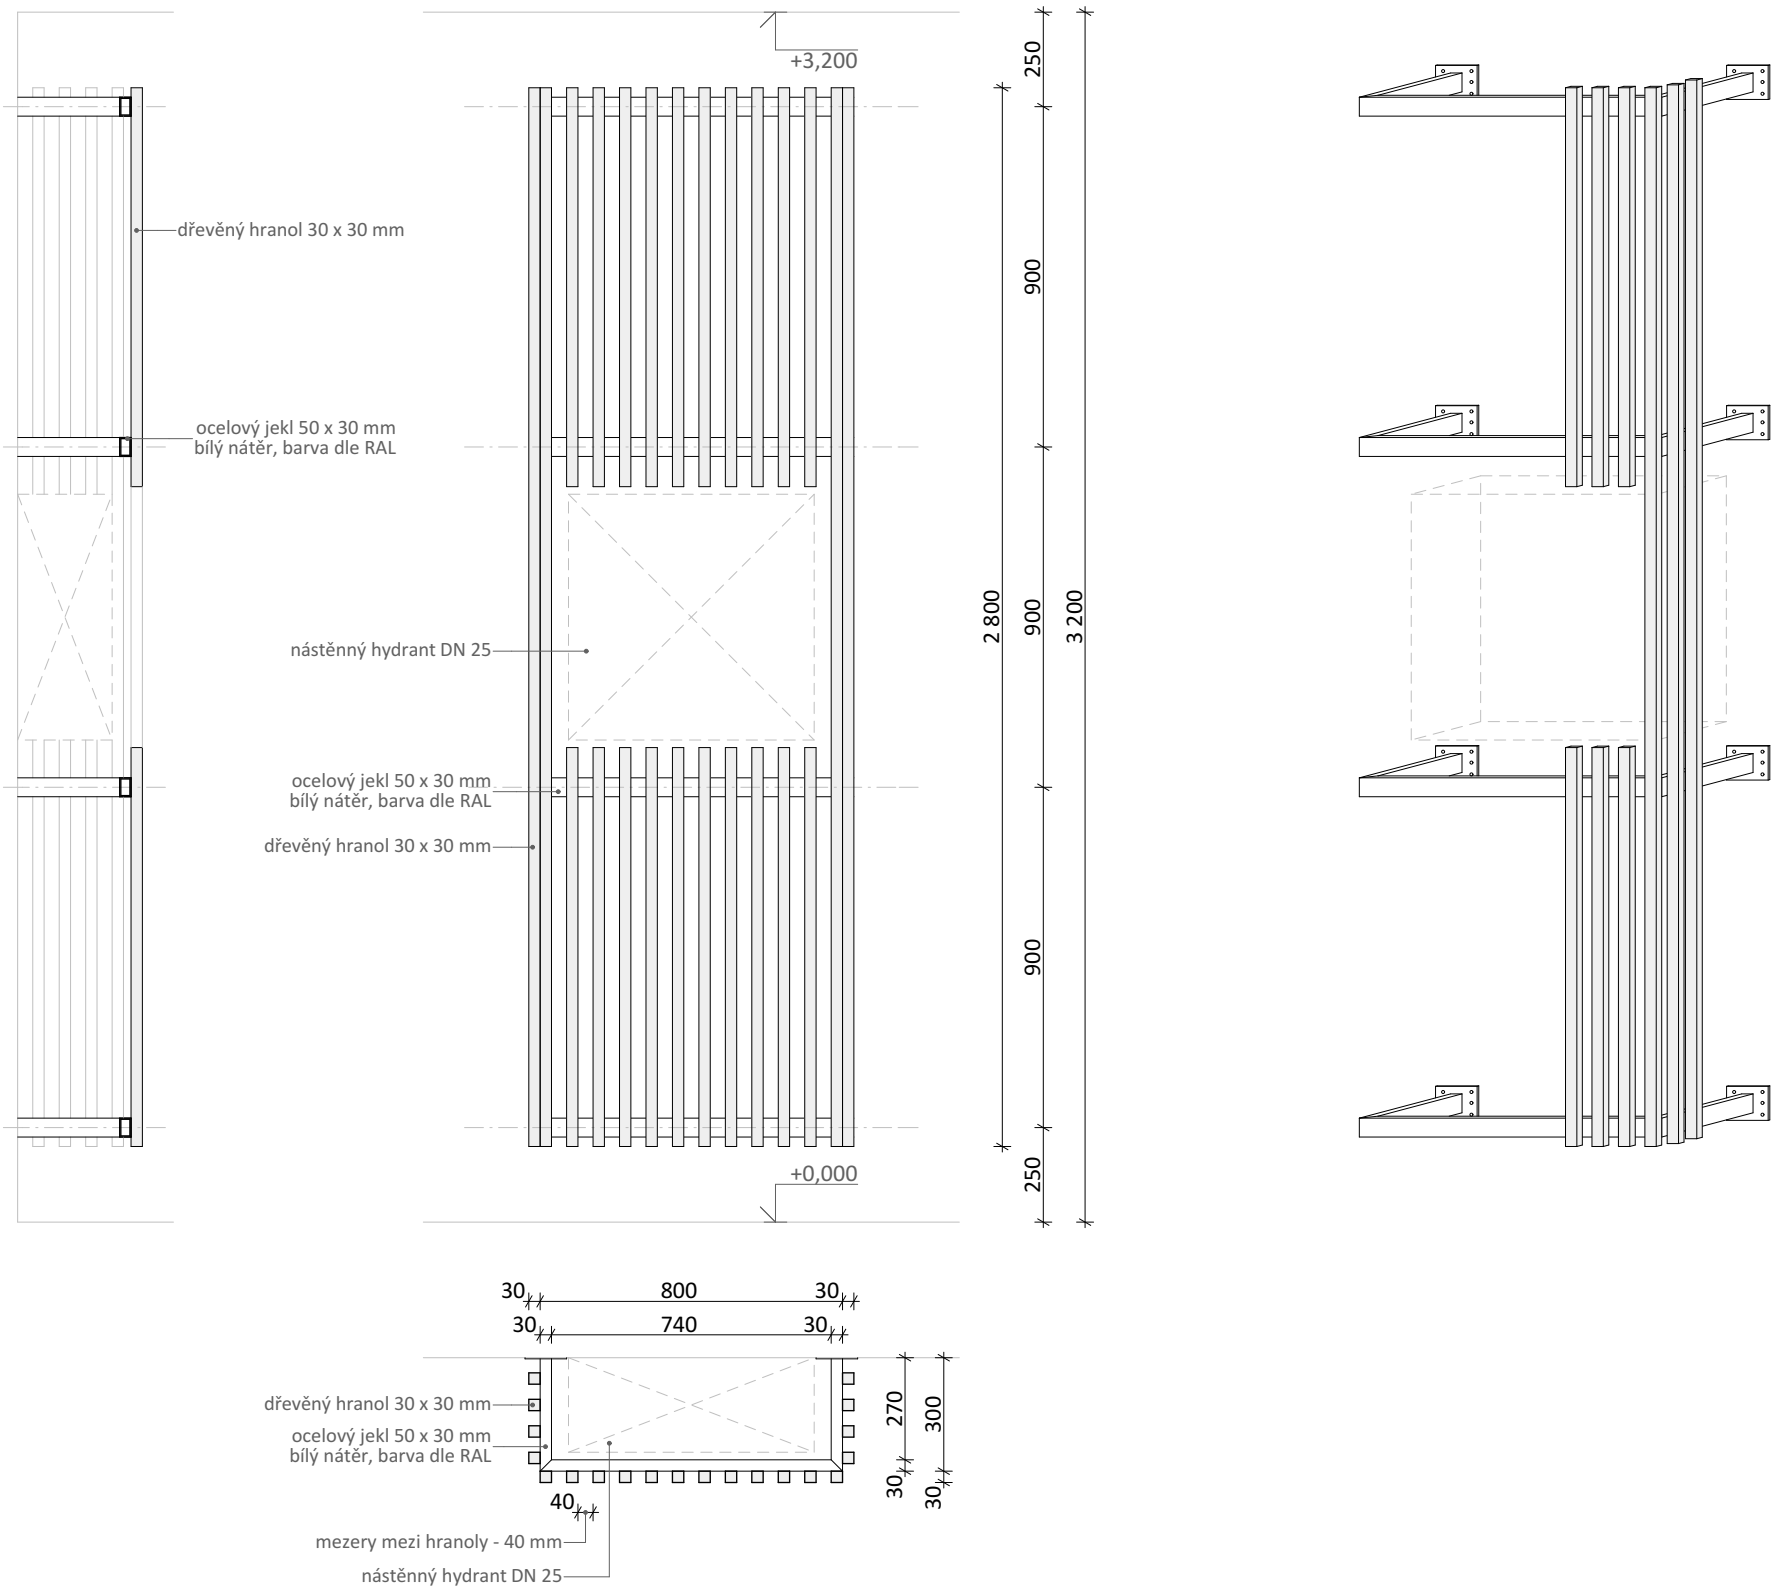


OBRAZOVÁ PŘÍLOHA

Obr.06


SCHÉMATICKÝ NÁKRES 1:20:

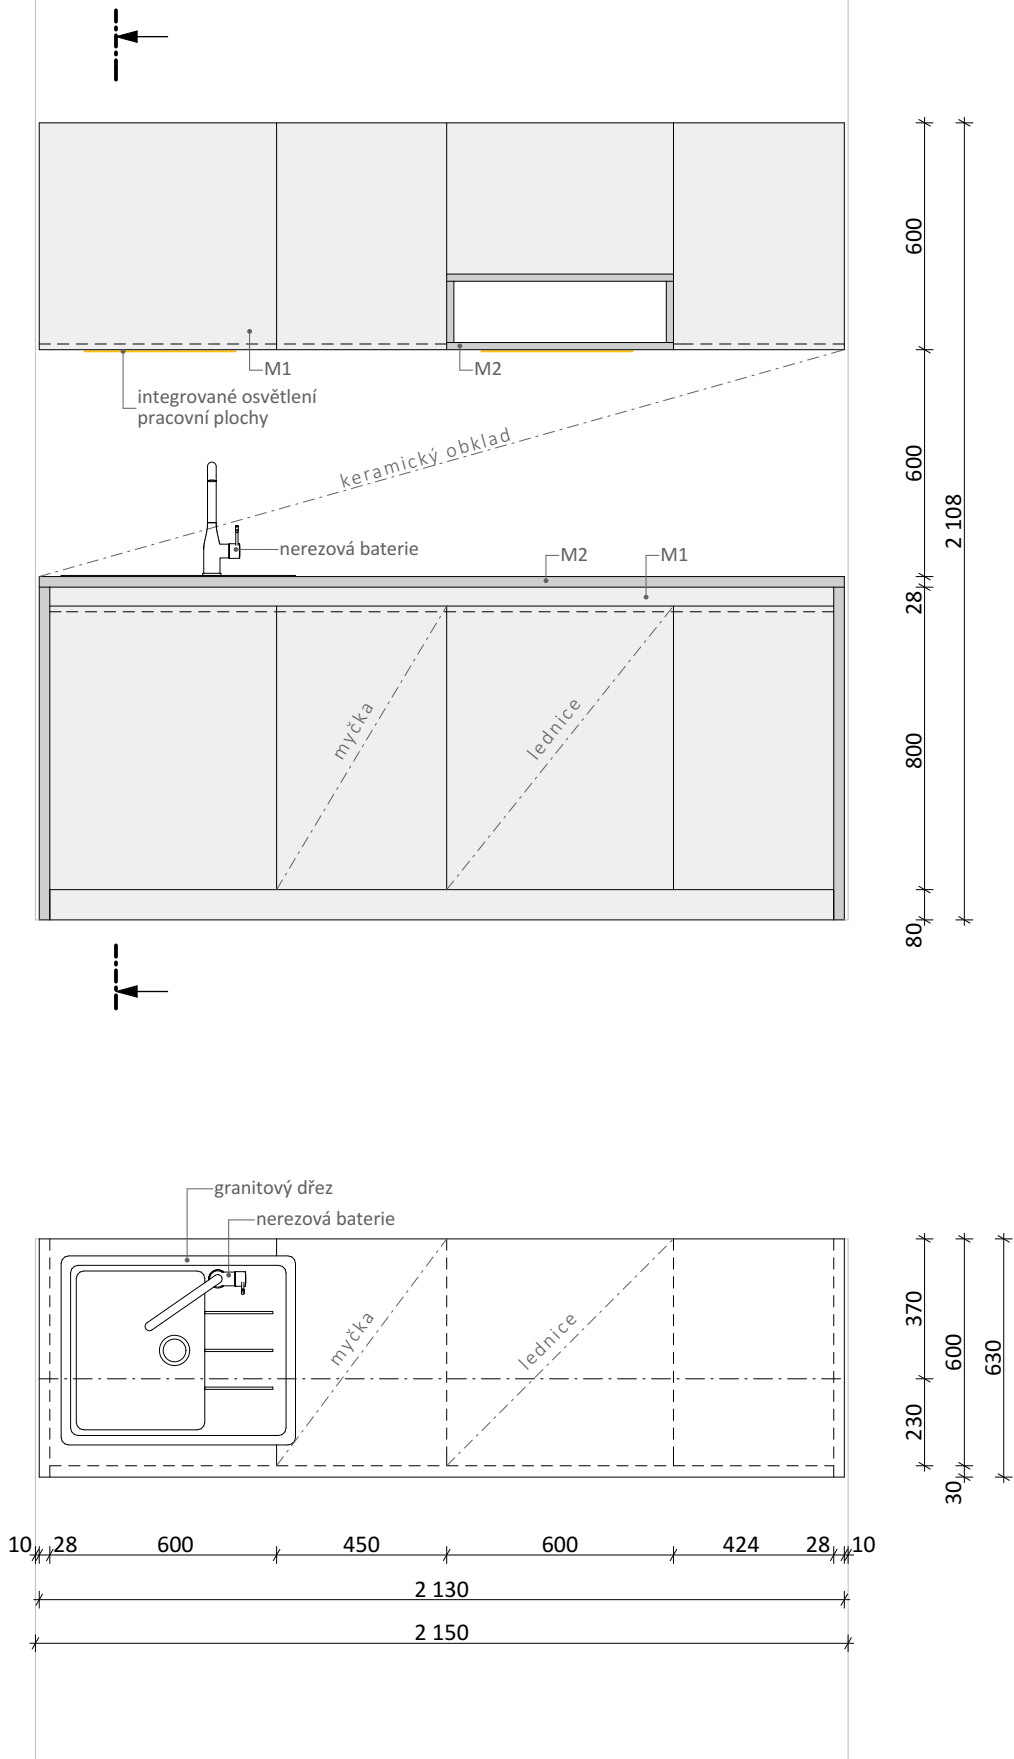

SCHÉMATICKÝ ŘEZ 1:5 - SPODNÍ SKŘÍŇKA:

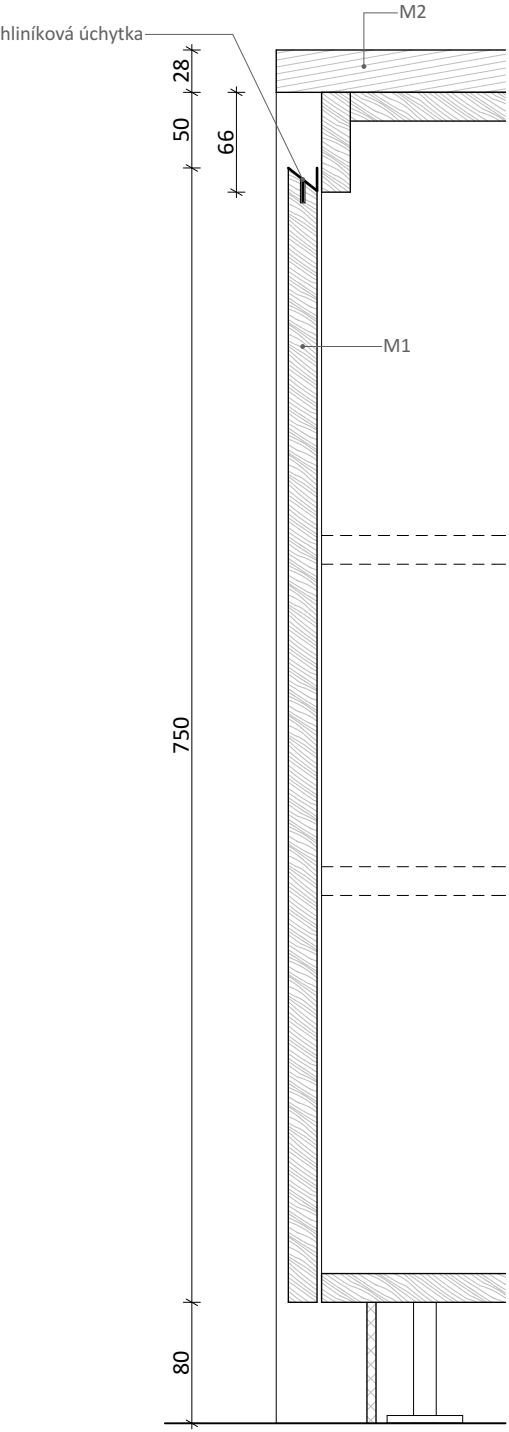


SCHÉMATICKÝ ŘEZ 1:5 - HORNÍ SKŘÍŇKA:

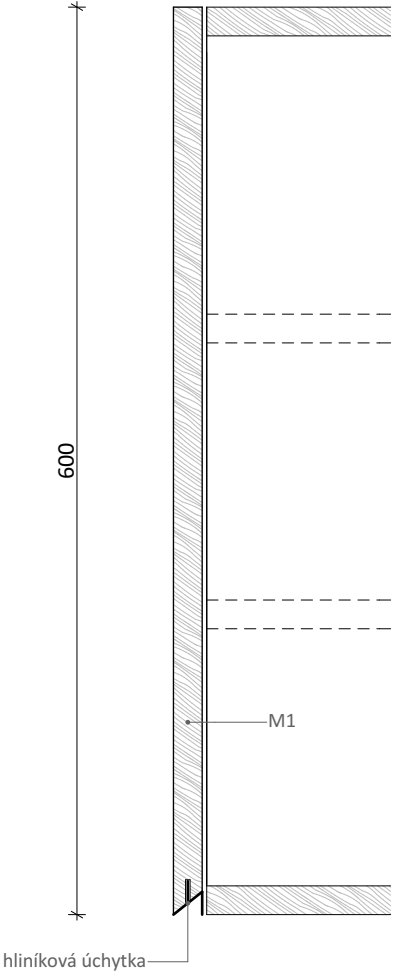


OBRAZOVÁ PŘÍLOHA

Obr.07

SCHÉMATICKÝ NÁKRES 1:20:

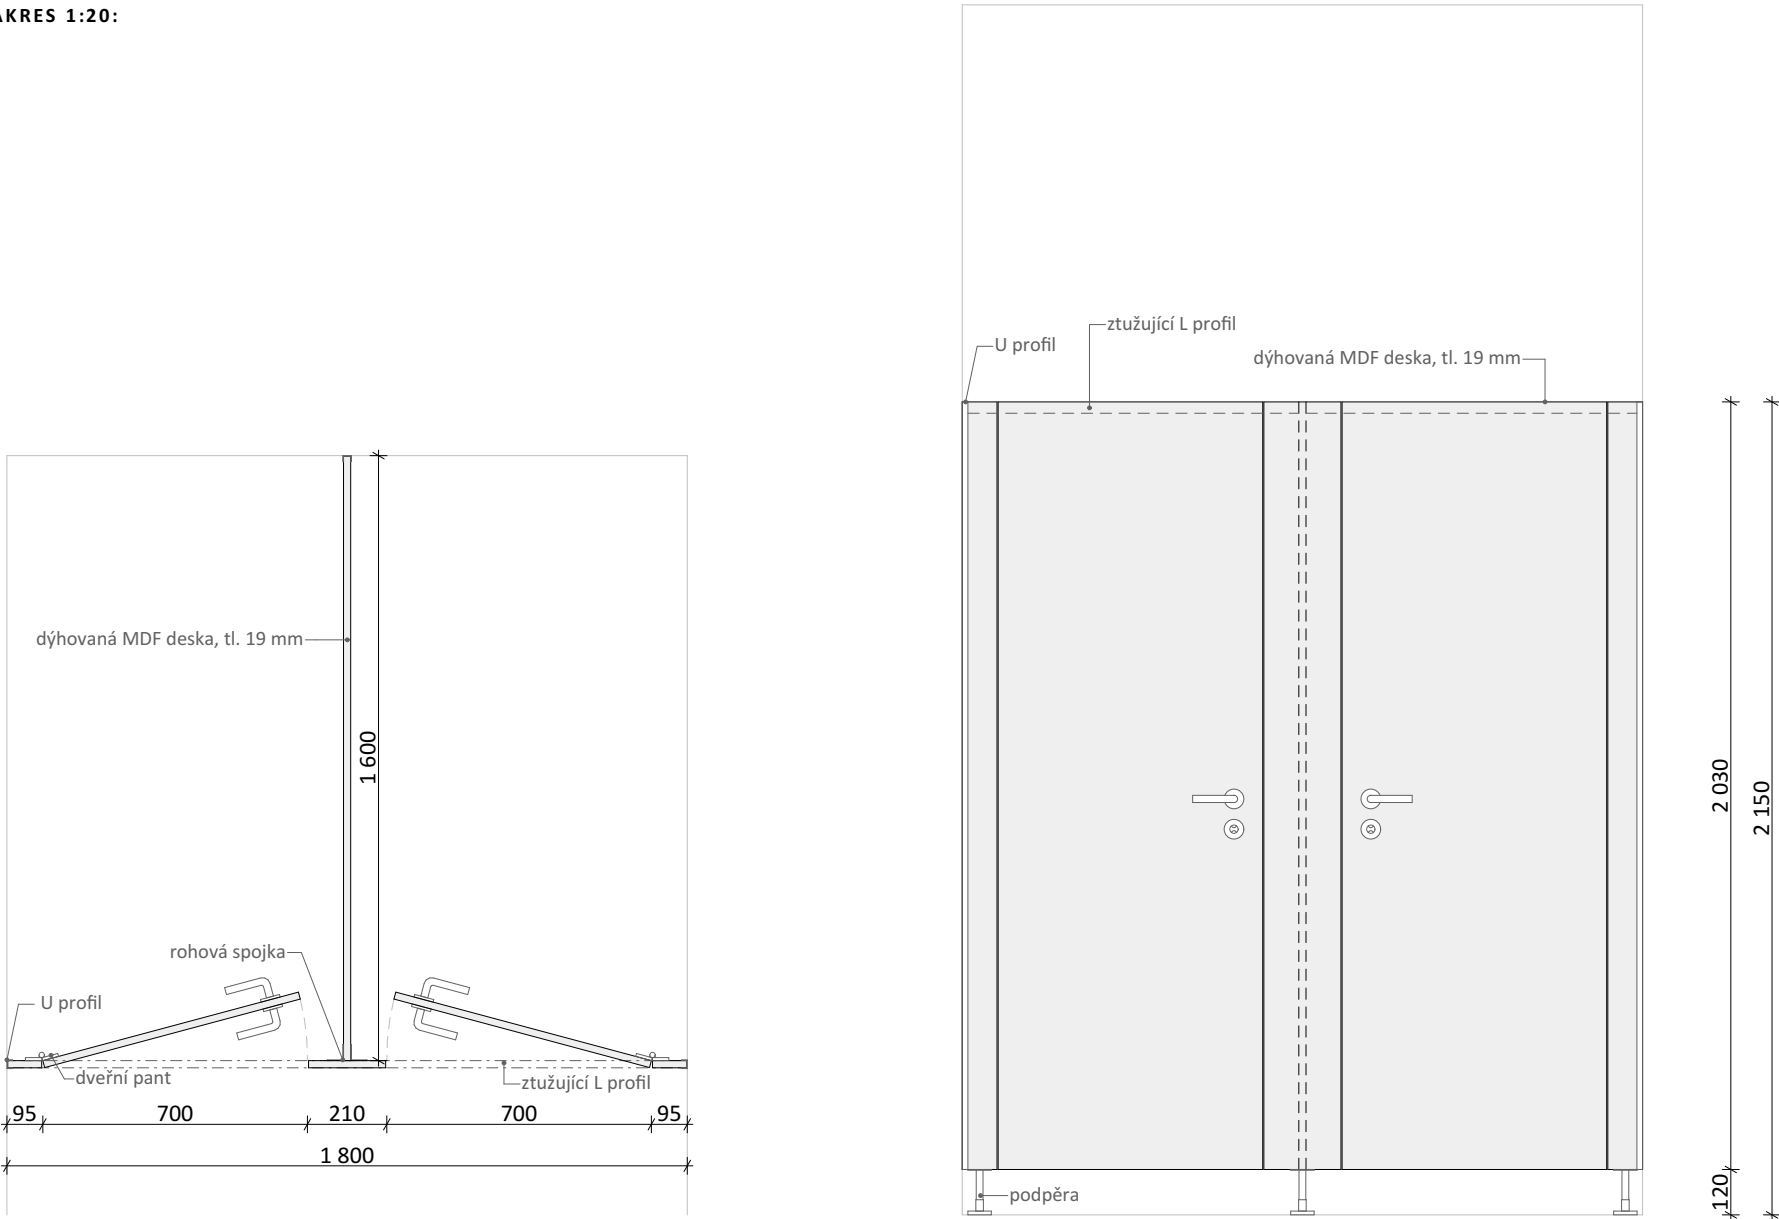


SCHÉMATICKÝ NÁKRES 1:20:

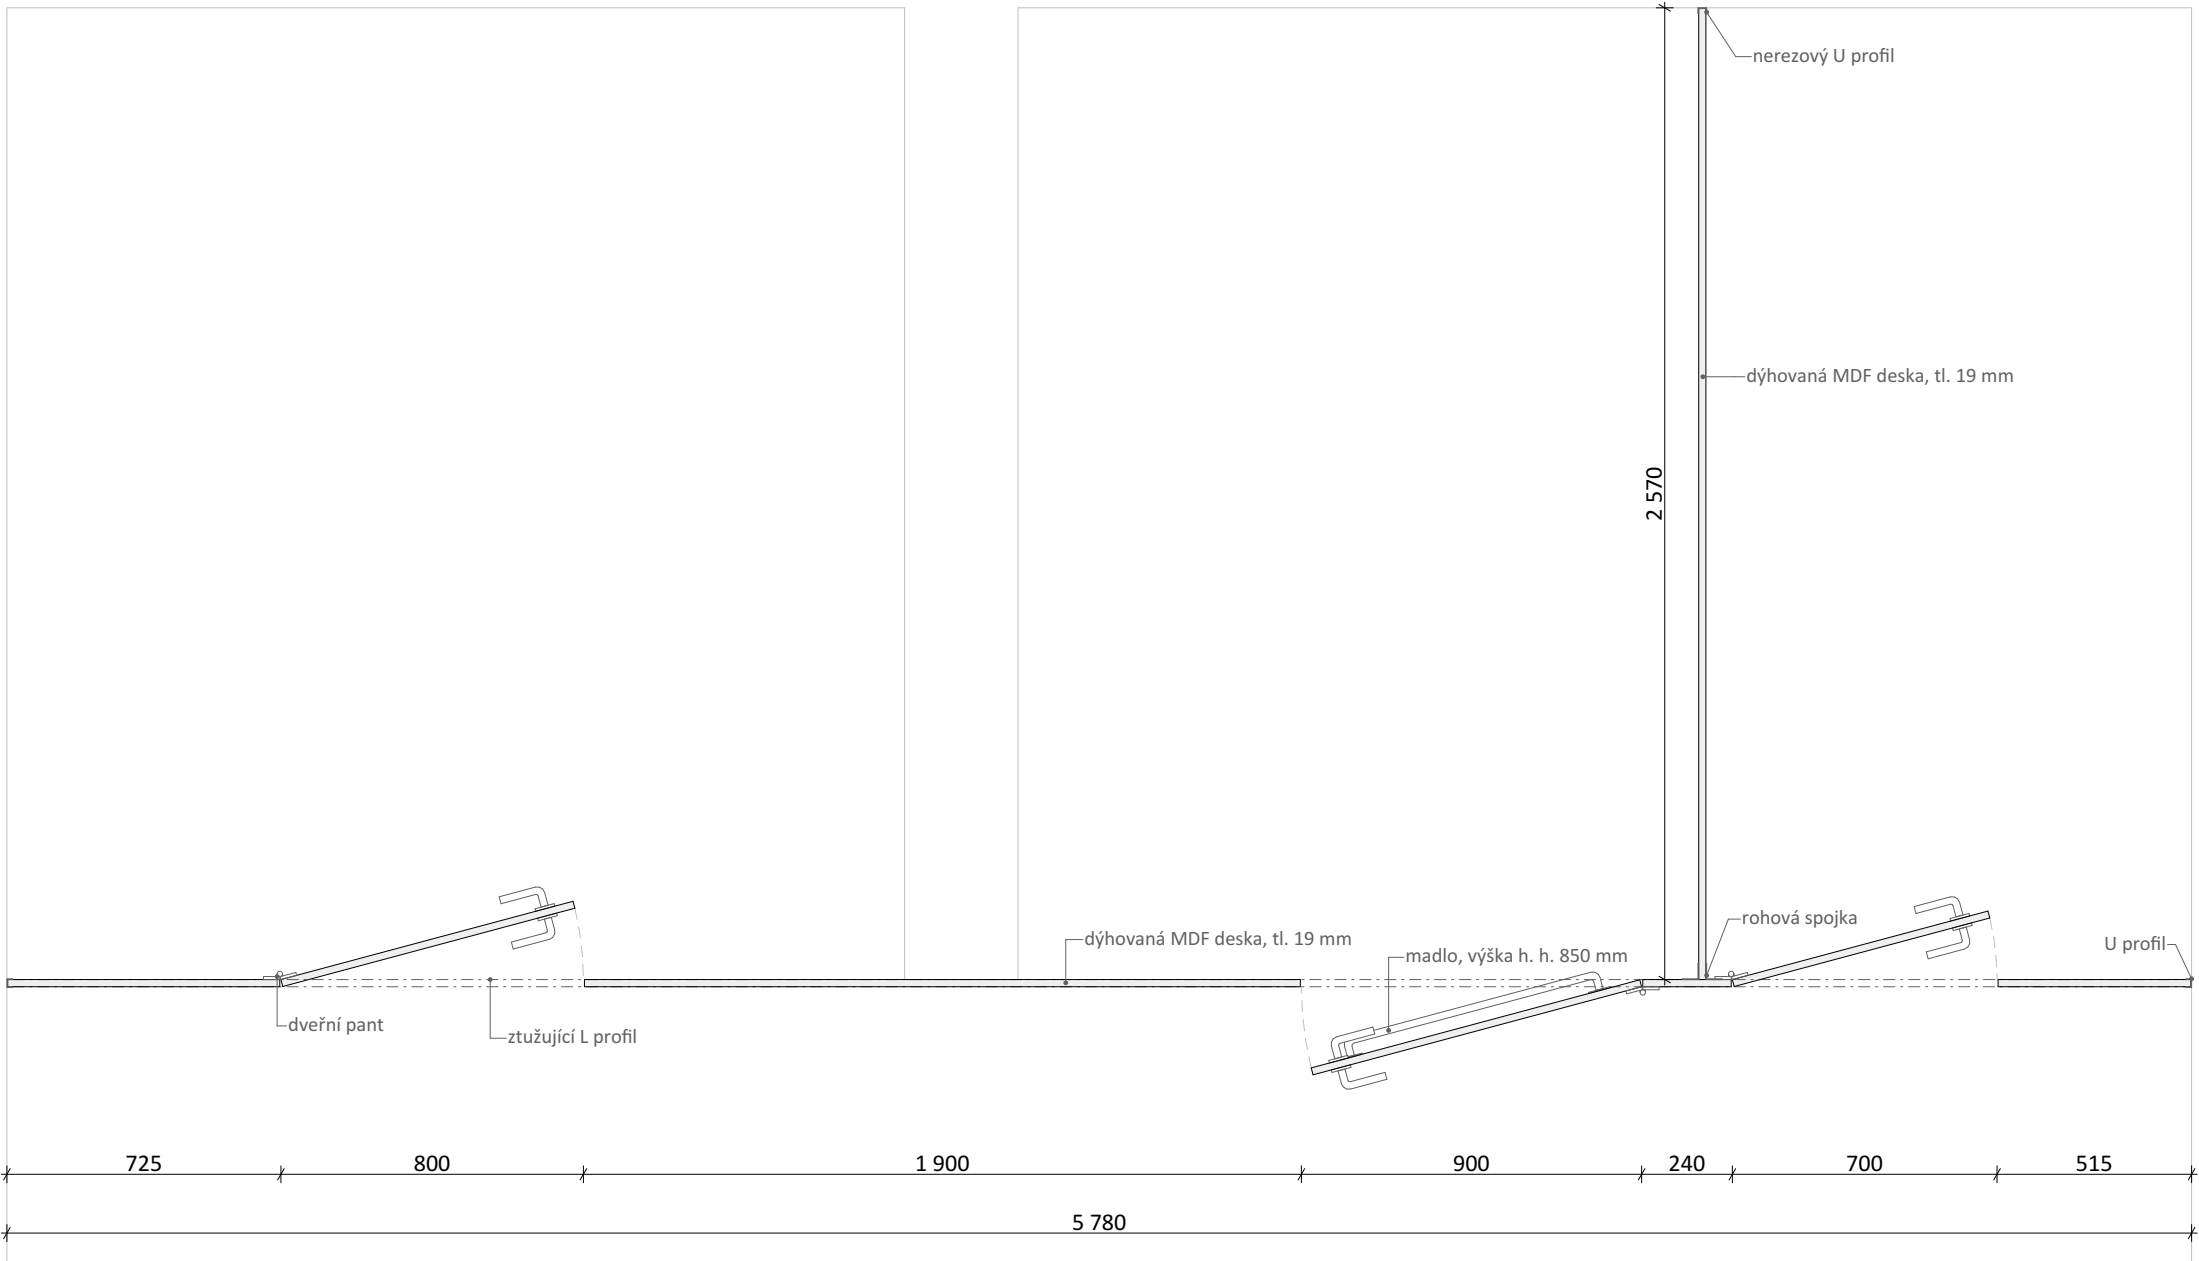

OBRAZOVÁ PŘÍLOHA


Obr.08

SCHÉMATICKÝ NÁKRES 1:20:

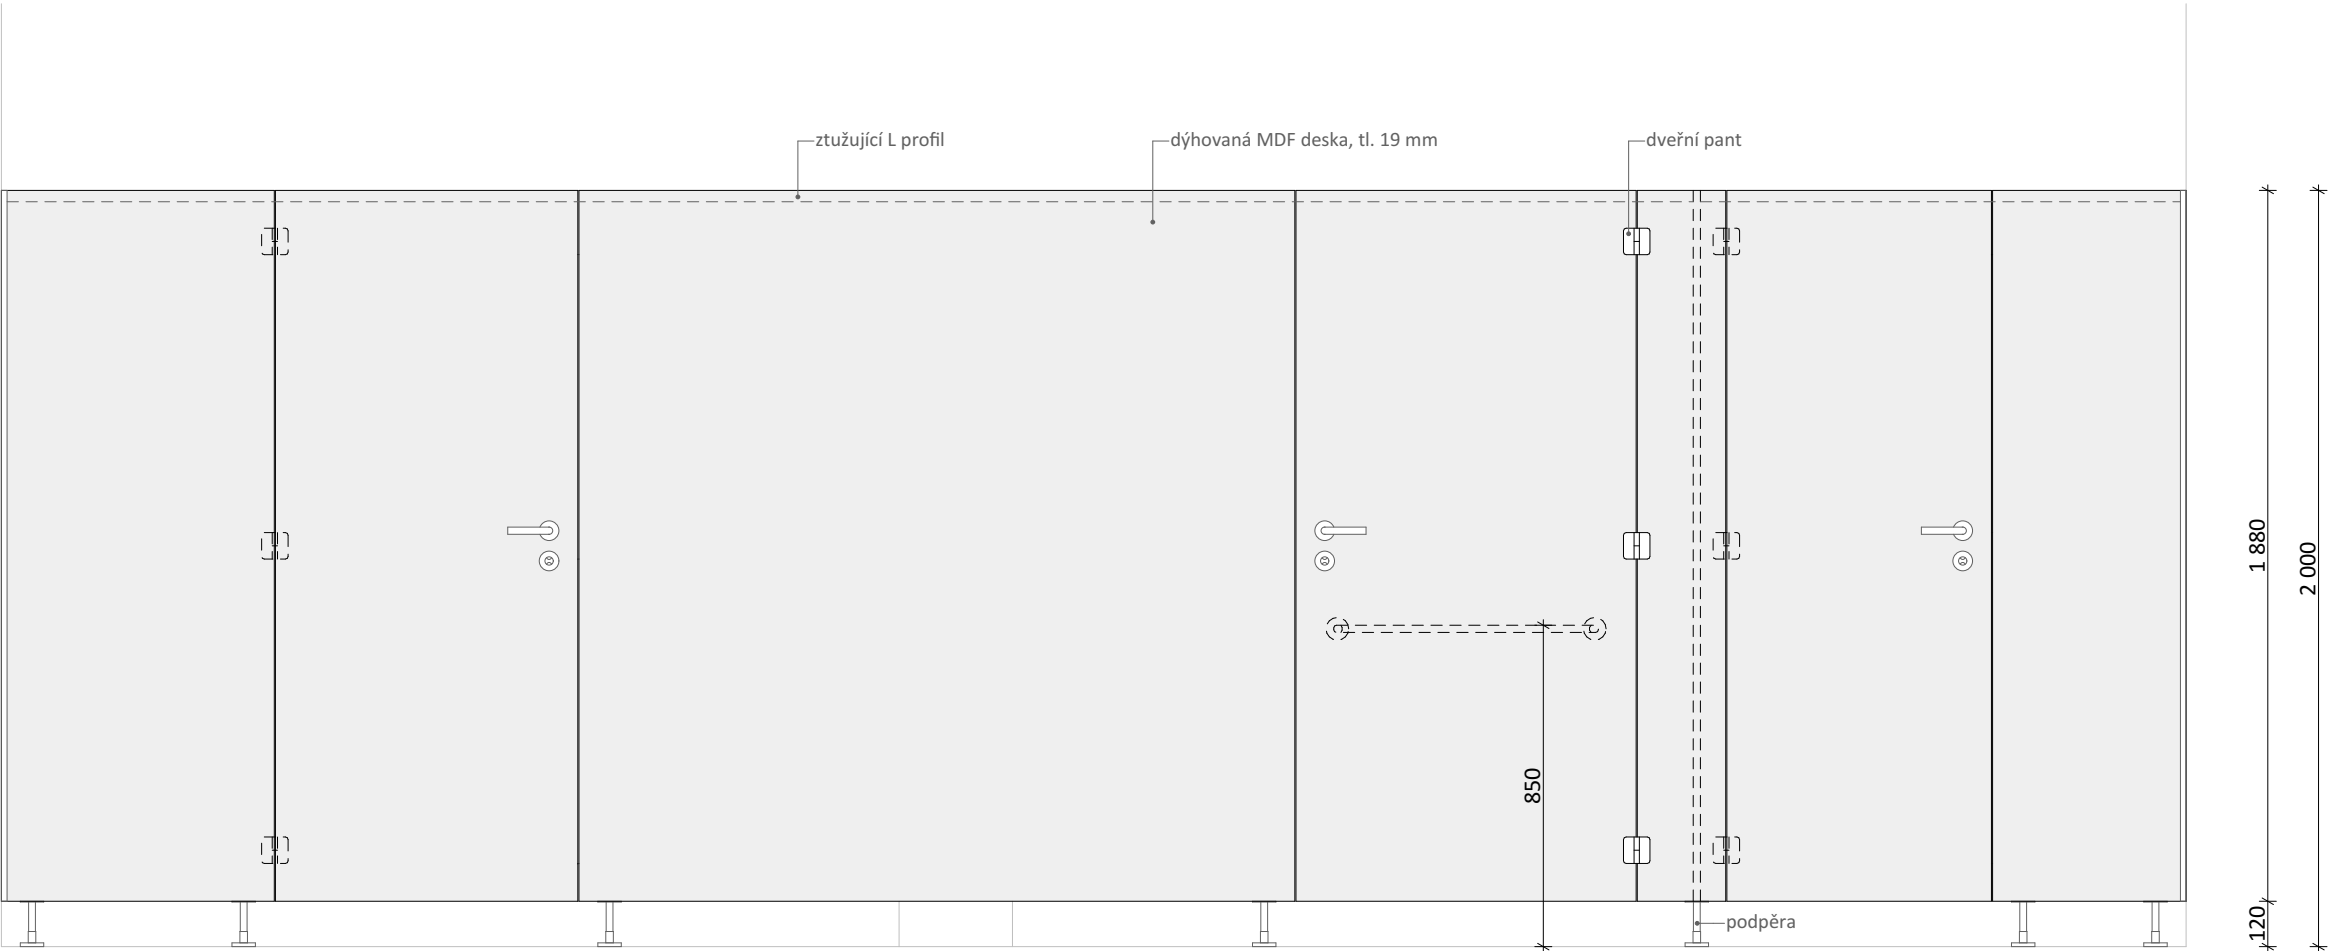

OBRAZOVÁ PŘÍLOHA

Obr.09

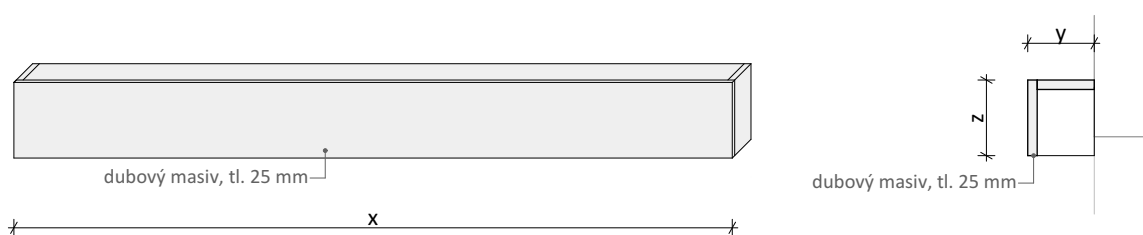

OBRAZOVÁ PŘÍLOHA