

k.ú. Třebeš - 647047, č.parc.: 1089; 367/30; 367/209; 367/211; 367/212; 367/213;
367/214; 367/215; 367/216; 367/217; 367/220; 367/313; 367/314; 367/315; 367/316;
367/317; 367/318







± 0,000 = 236,250 m n. m. (Bpv)

G e n e r á l n í p r o j e k t a n t		
S V I Ž N		
A u t o r SVIŽN s.r.o. k o r e s p o n d e n č n í a d r e s a Zlatnická 10, 110 00 Praha 1 s í d l o Milady Horákové 298/123, 160 00 Praha 6 I Č O 033 01 087 k o n t a k t tel.: 606 062 636 mail.: info@svizn.com	H I P Michal Volbrecht k o n t a k t tel.: +420 732 340 333 mail.: volbrecht@svizn.com Z o d p . p r o j e k t a n t Ing. arch. Marta Ševčíková č í s l o a u t o r i z a c e ČKA 04 407	V y p r a c o v a l Ing. arch. Vlastmil Dlouhý













A k c e		
Centrum komplexní odborné podpory pro klienty se sluchovým postižením při VOŠ, SŠ, ZŠ a MŠ Štefánikova Štefánikova 549/27, 500 11 Hradec Králové		
S t a v e b n í k Královehradecký kraj, Pivovarské náměstí 1245/2, 500 03 Hradec králové hospodaření se svěřeným majetkem: VOŠ, SŠ, ZŠ a MŠ, Hradec Králové, Štefánikova 594		
S t u p e ň DPS	R e v í z e	D a t u m 04 / 2019

O z n a č e n í č á s t i D.5	Č á s t DOKUMENTACE STAVEBNÍHO OBJEKTU - SO.05
Č í s l o p r o f e s e D.5.1	P r o f e s e ARCHITEKTONICKO STAVEBNÍ ŘEŠENÍ
Č í s l o p ř í l o h y D.5.1.c-10	P ř í l o h a KNIHA SPÁROŘEZŮ





SPÁROŽEZ OBKLADŮ 5-1.05 M 1:25

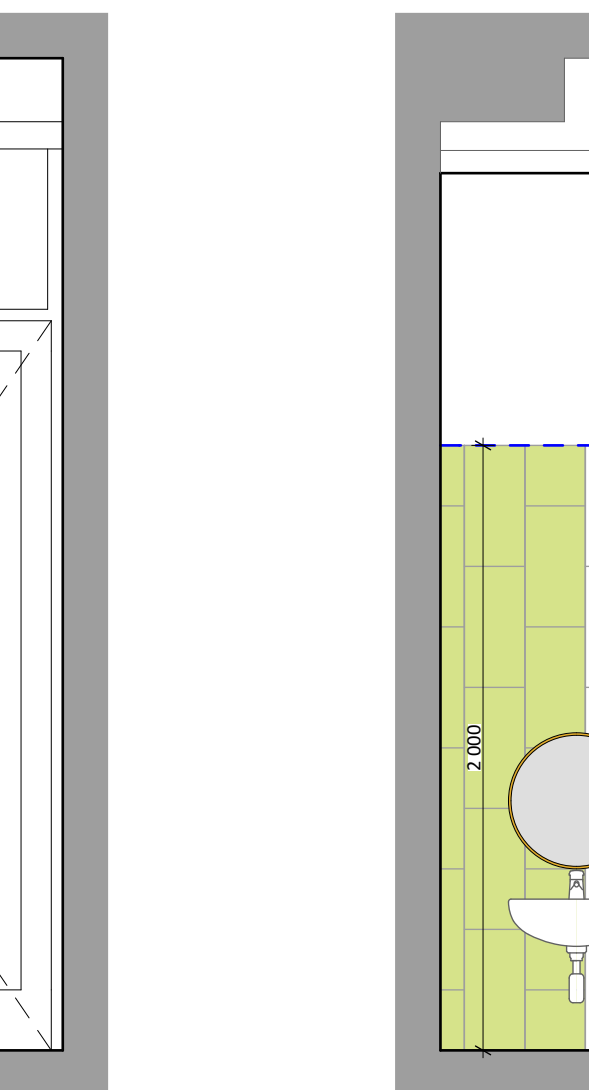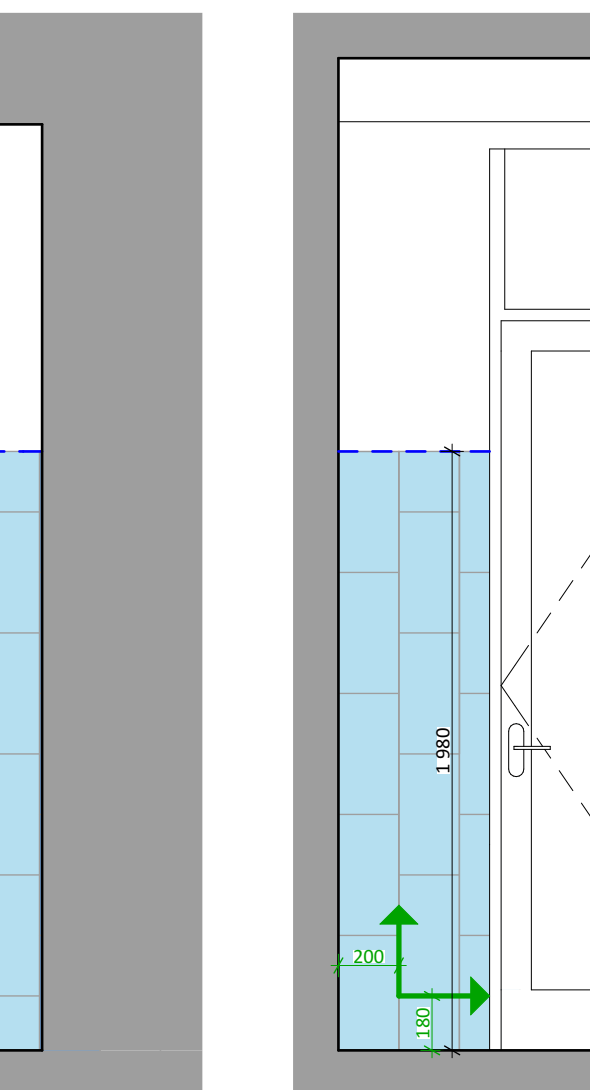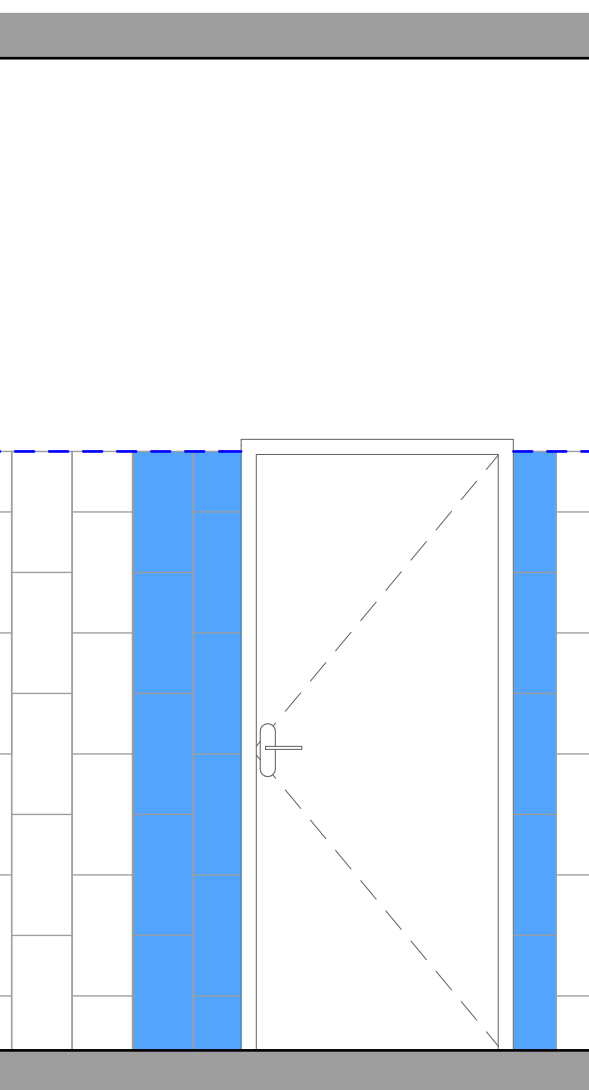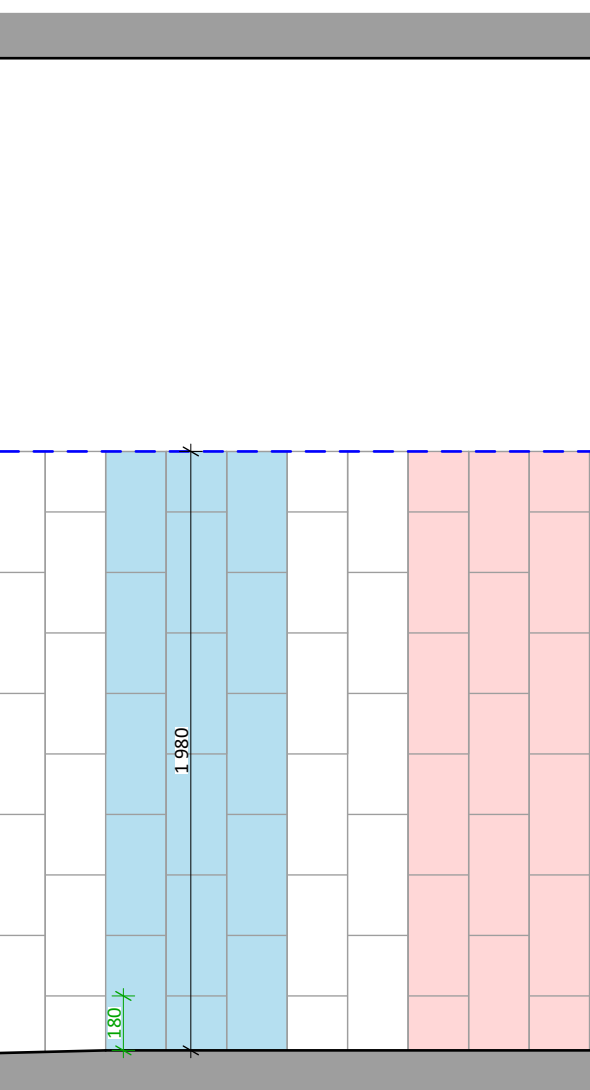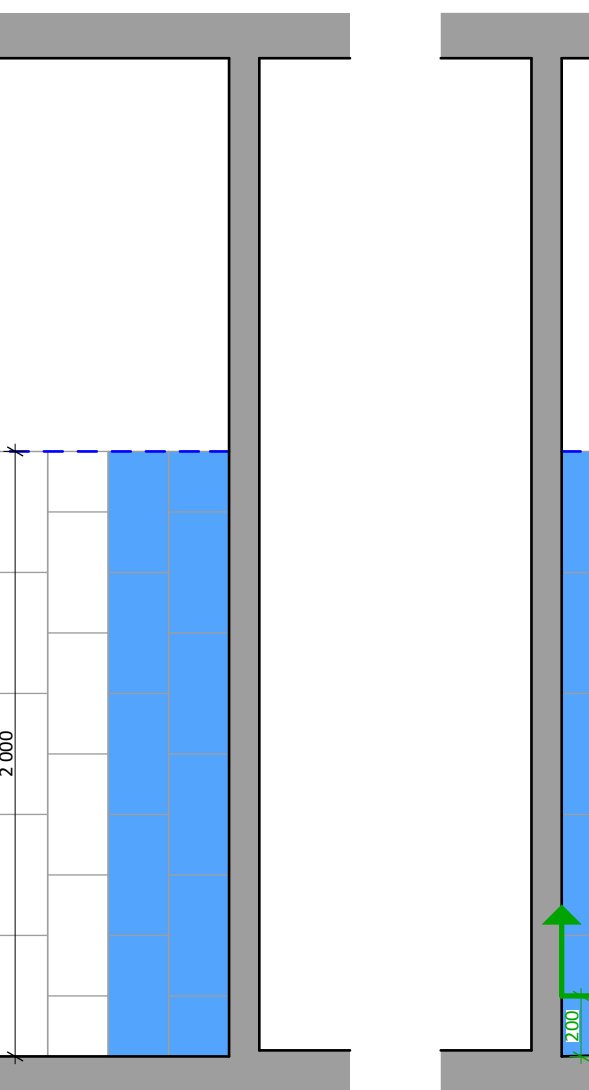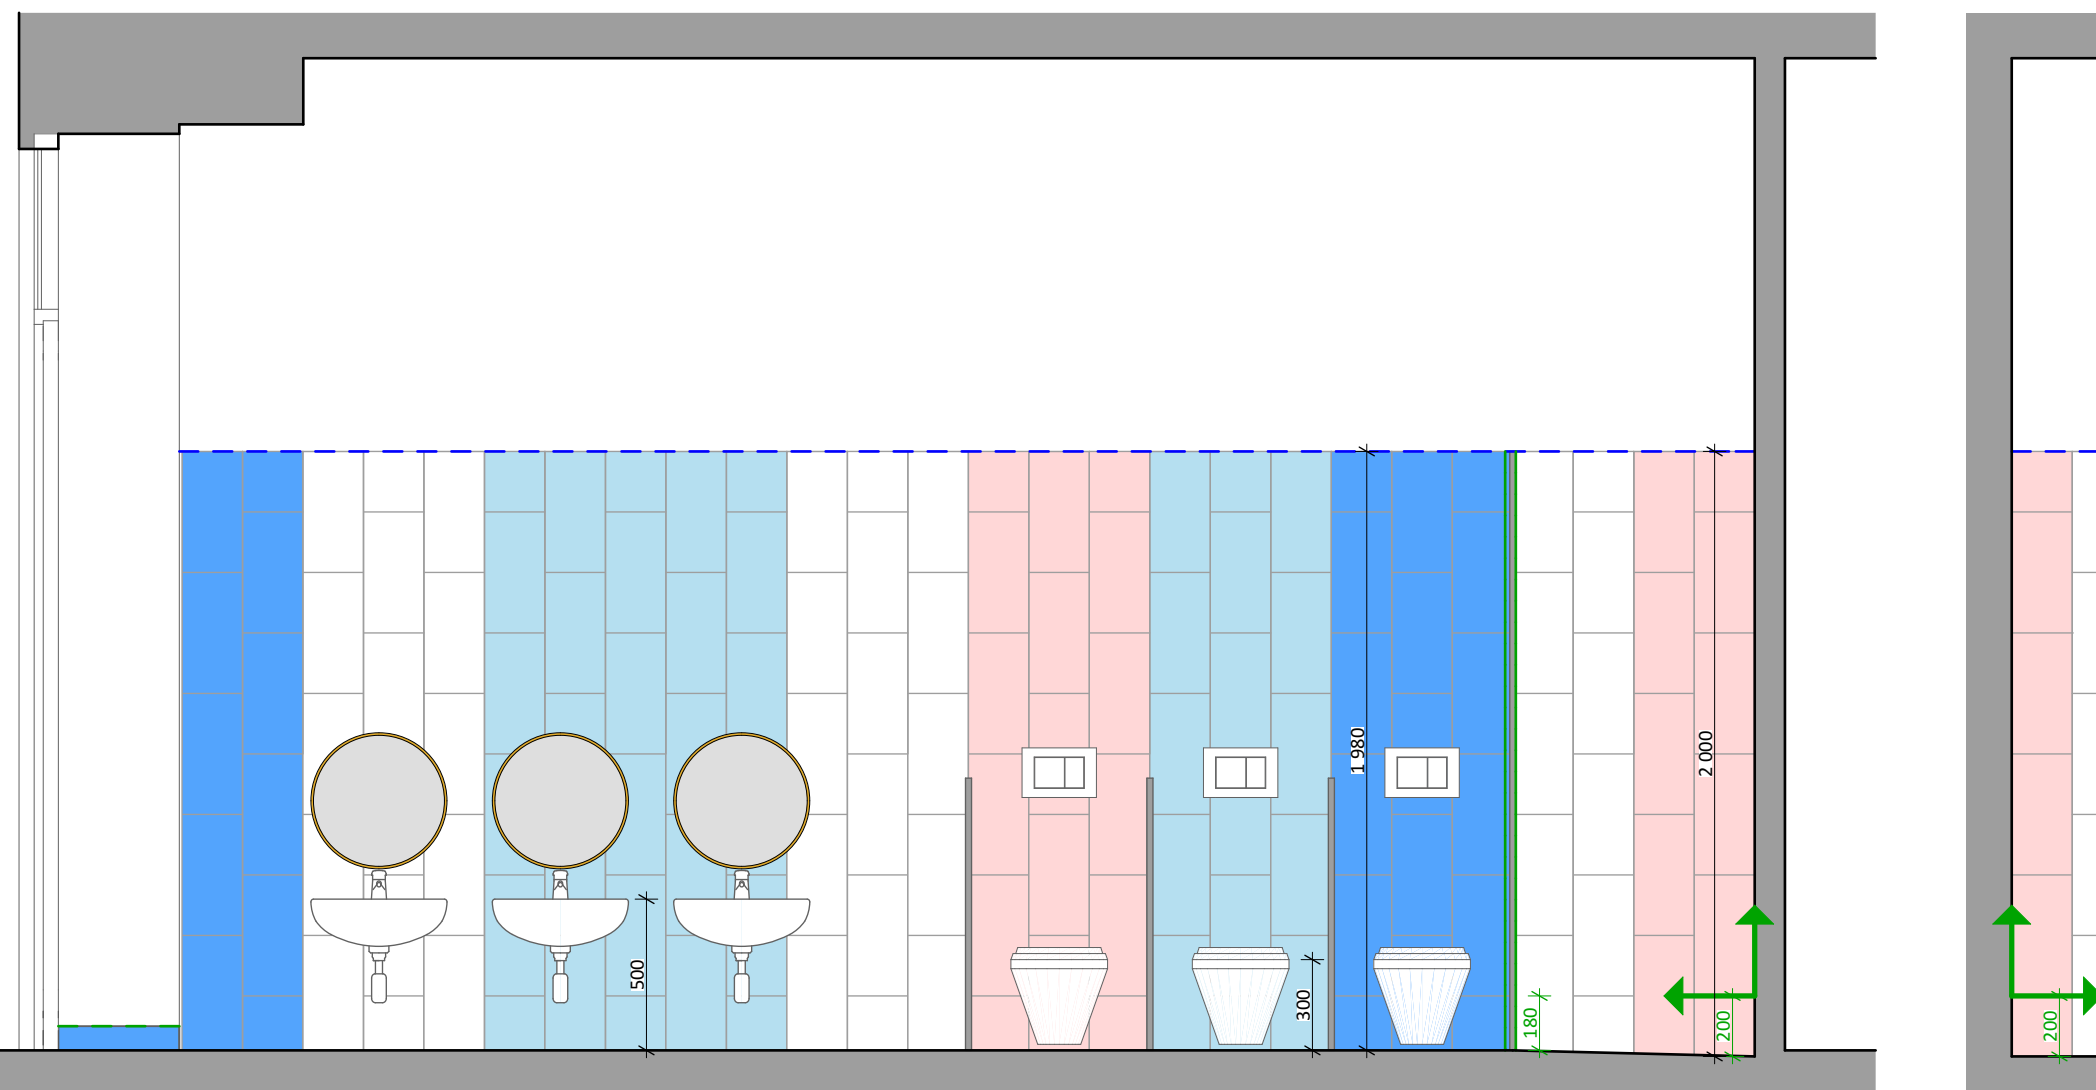


SPÁROŽEZ OBKLADŮ 5-1.12 M 1:25

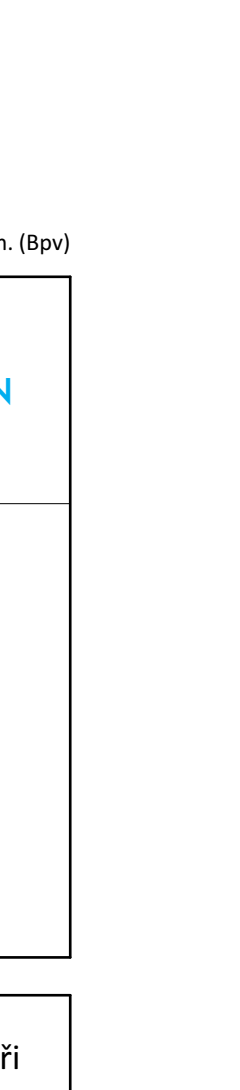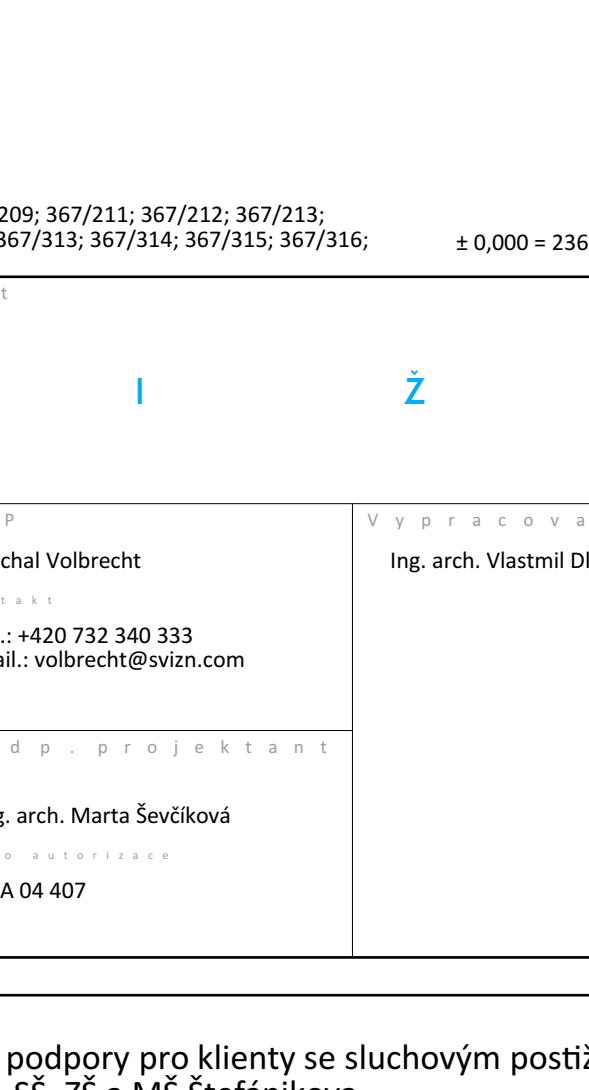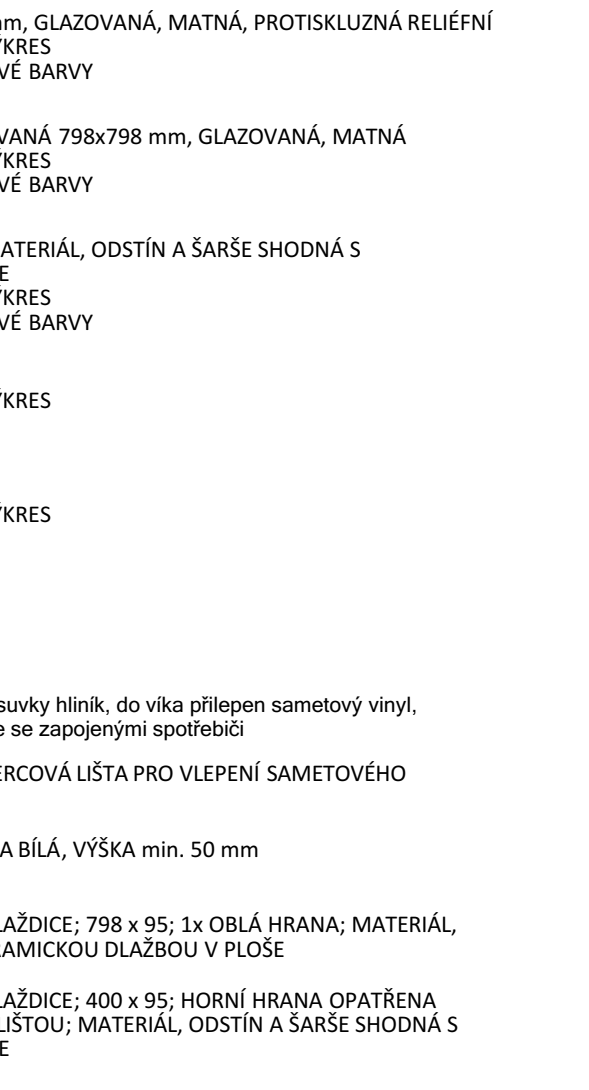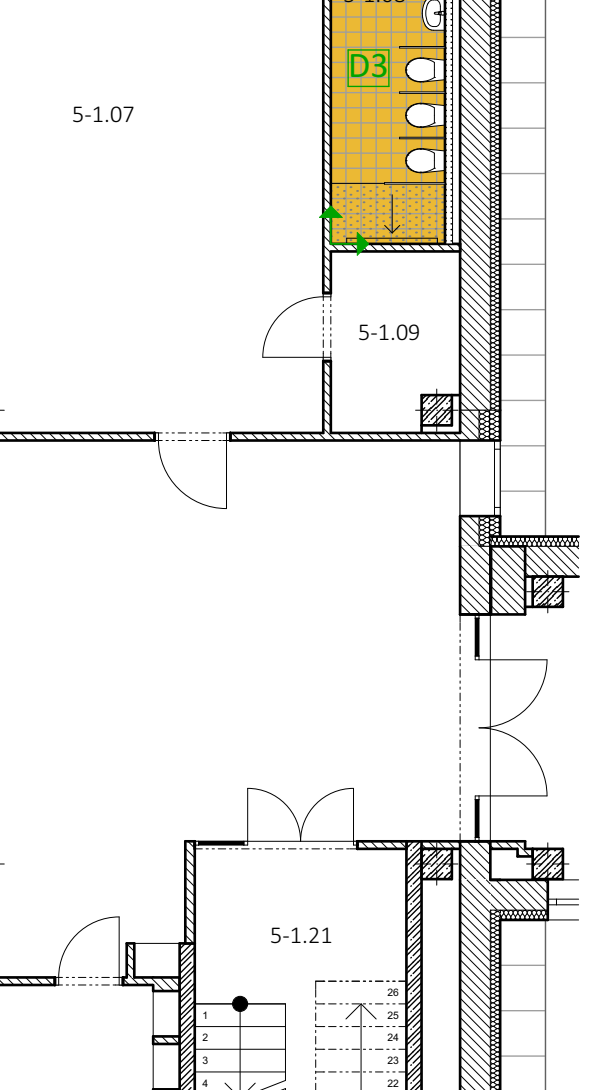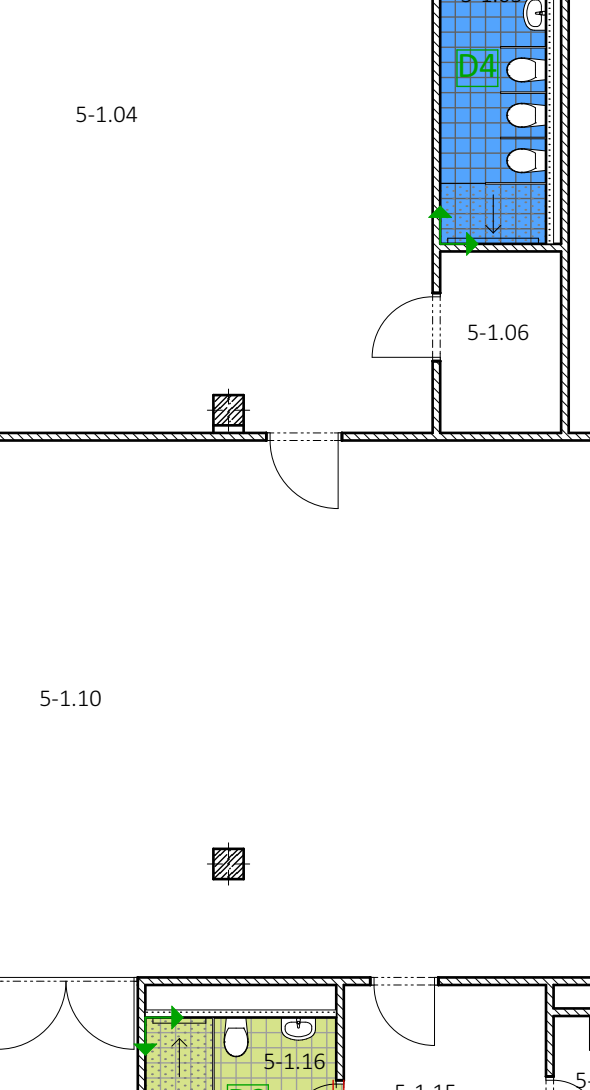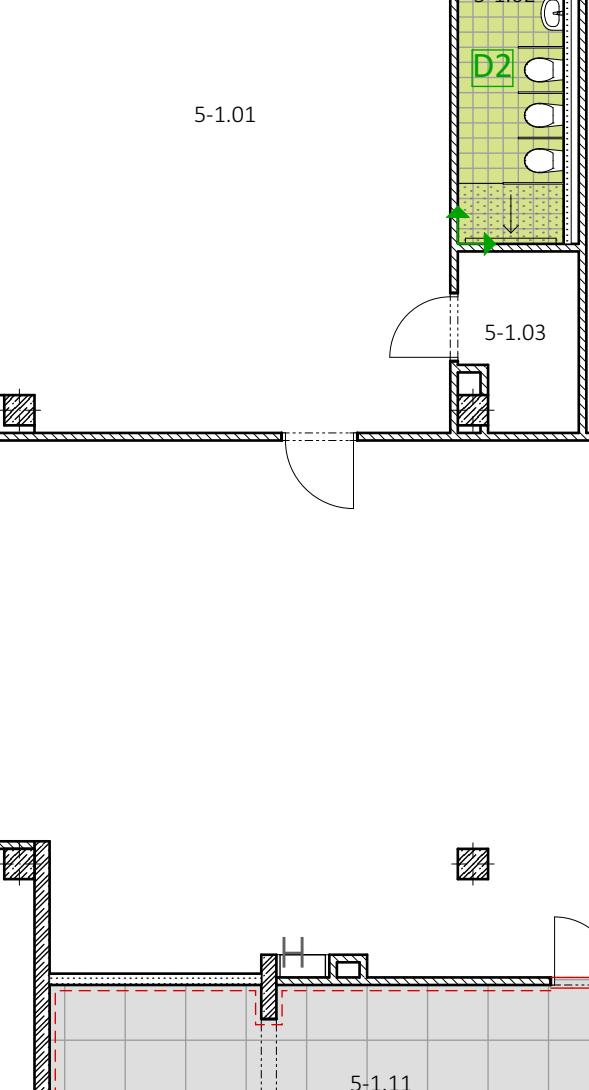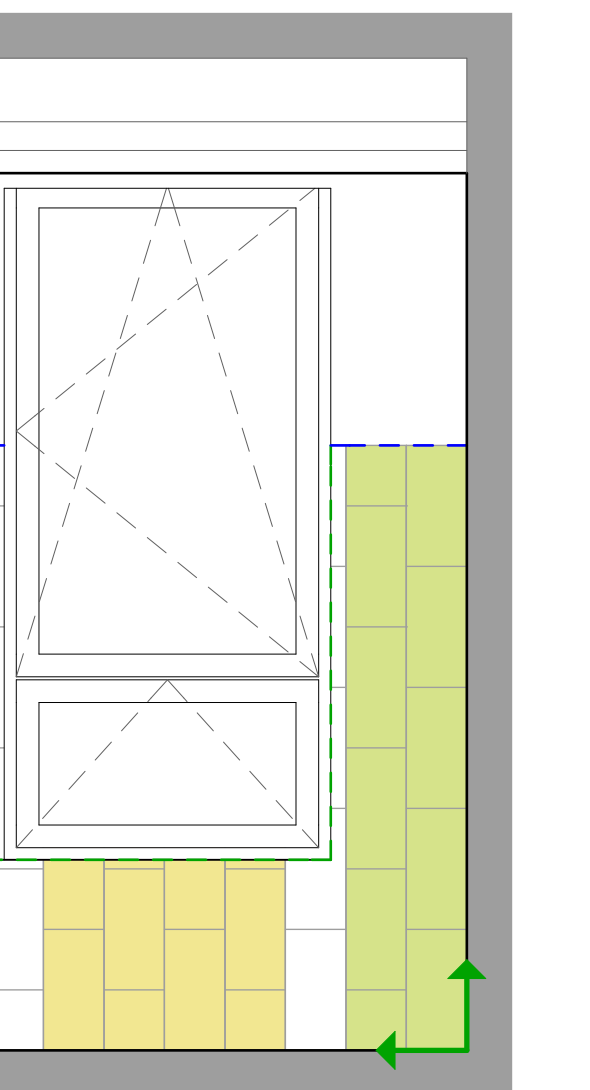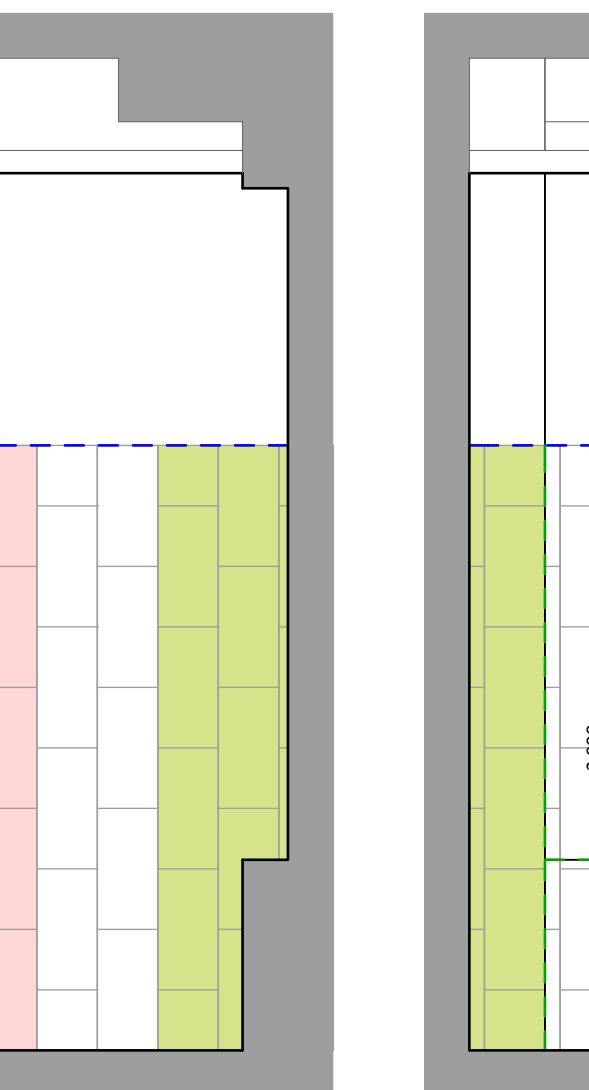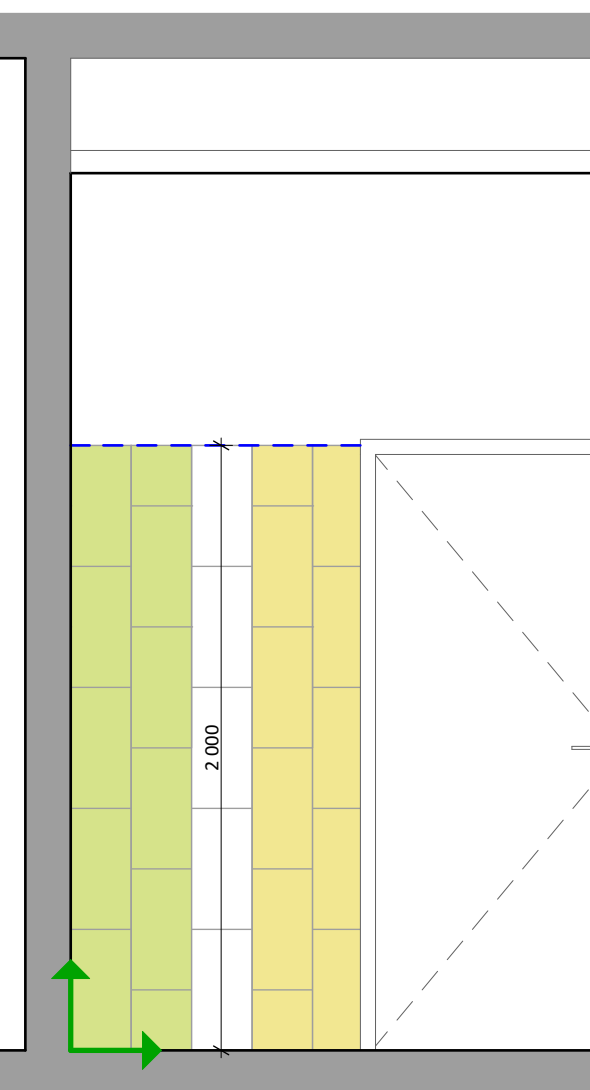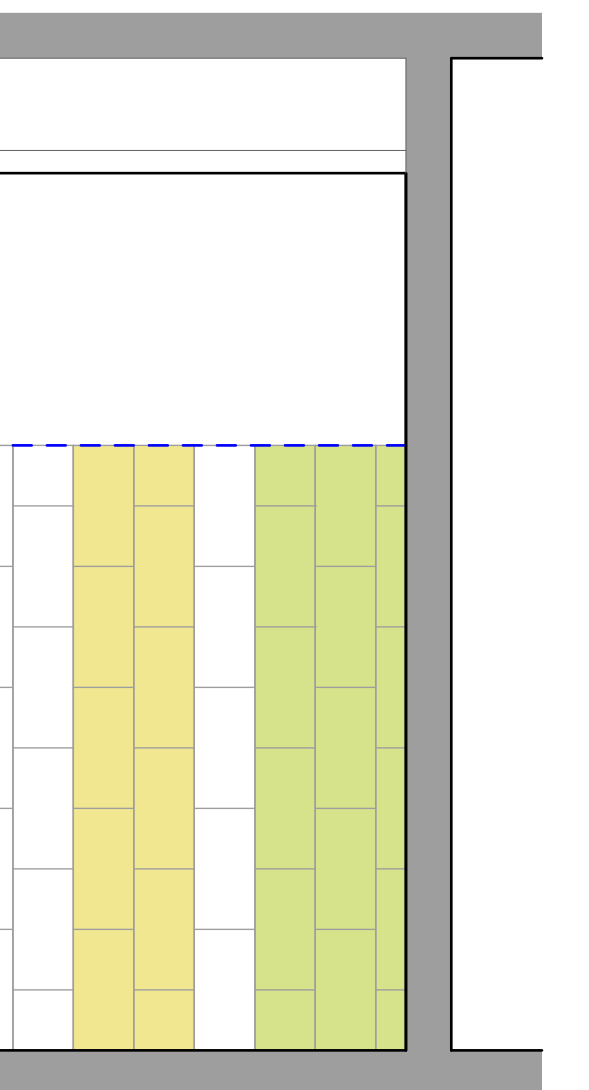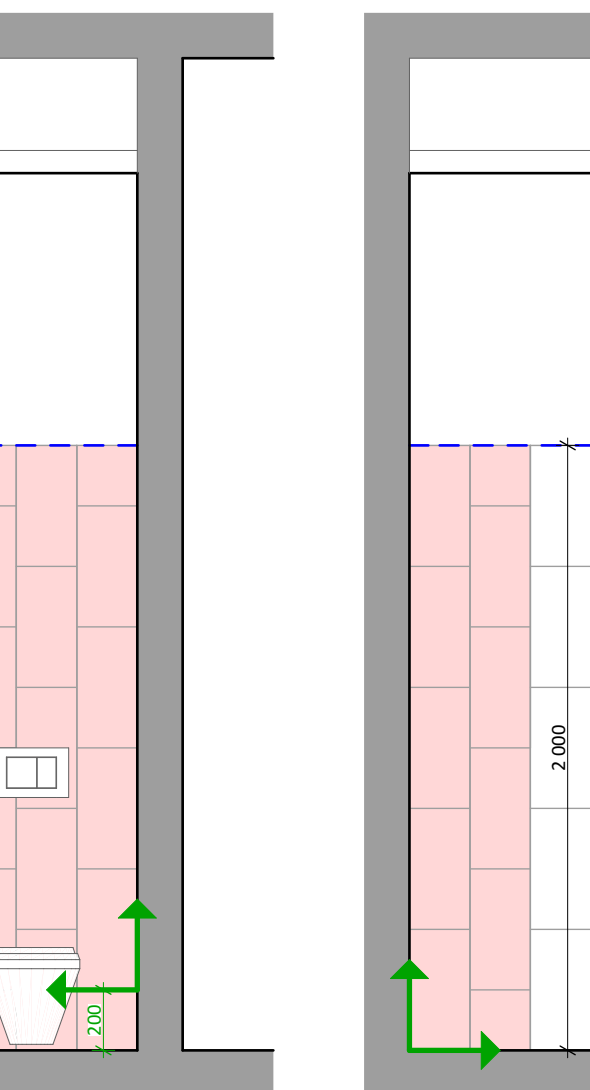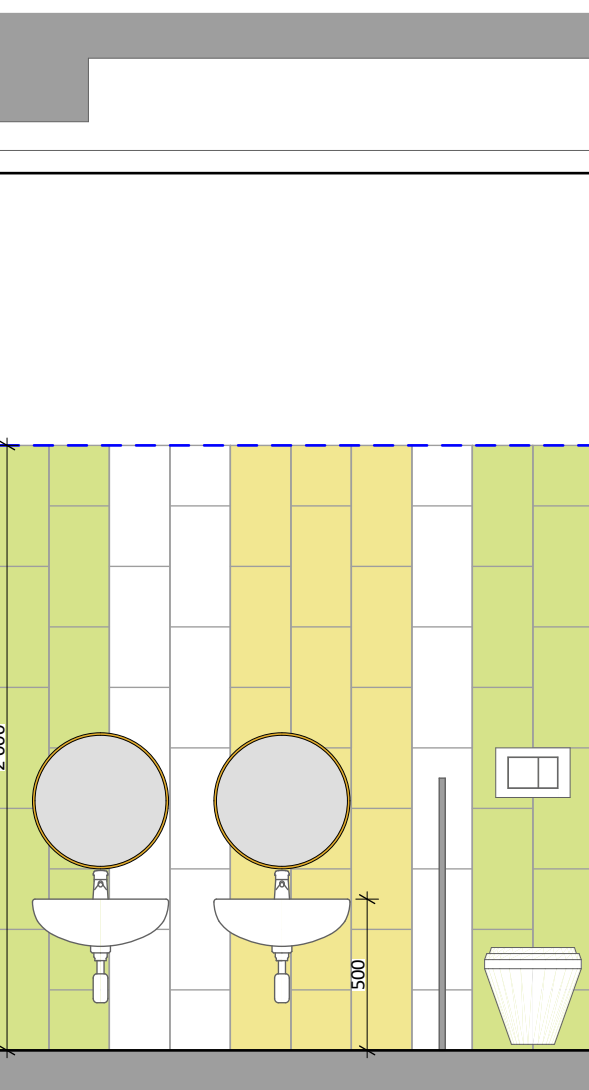


SPÁROŽEZ OBKLADŮ 5-2.20 M 1:25

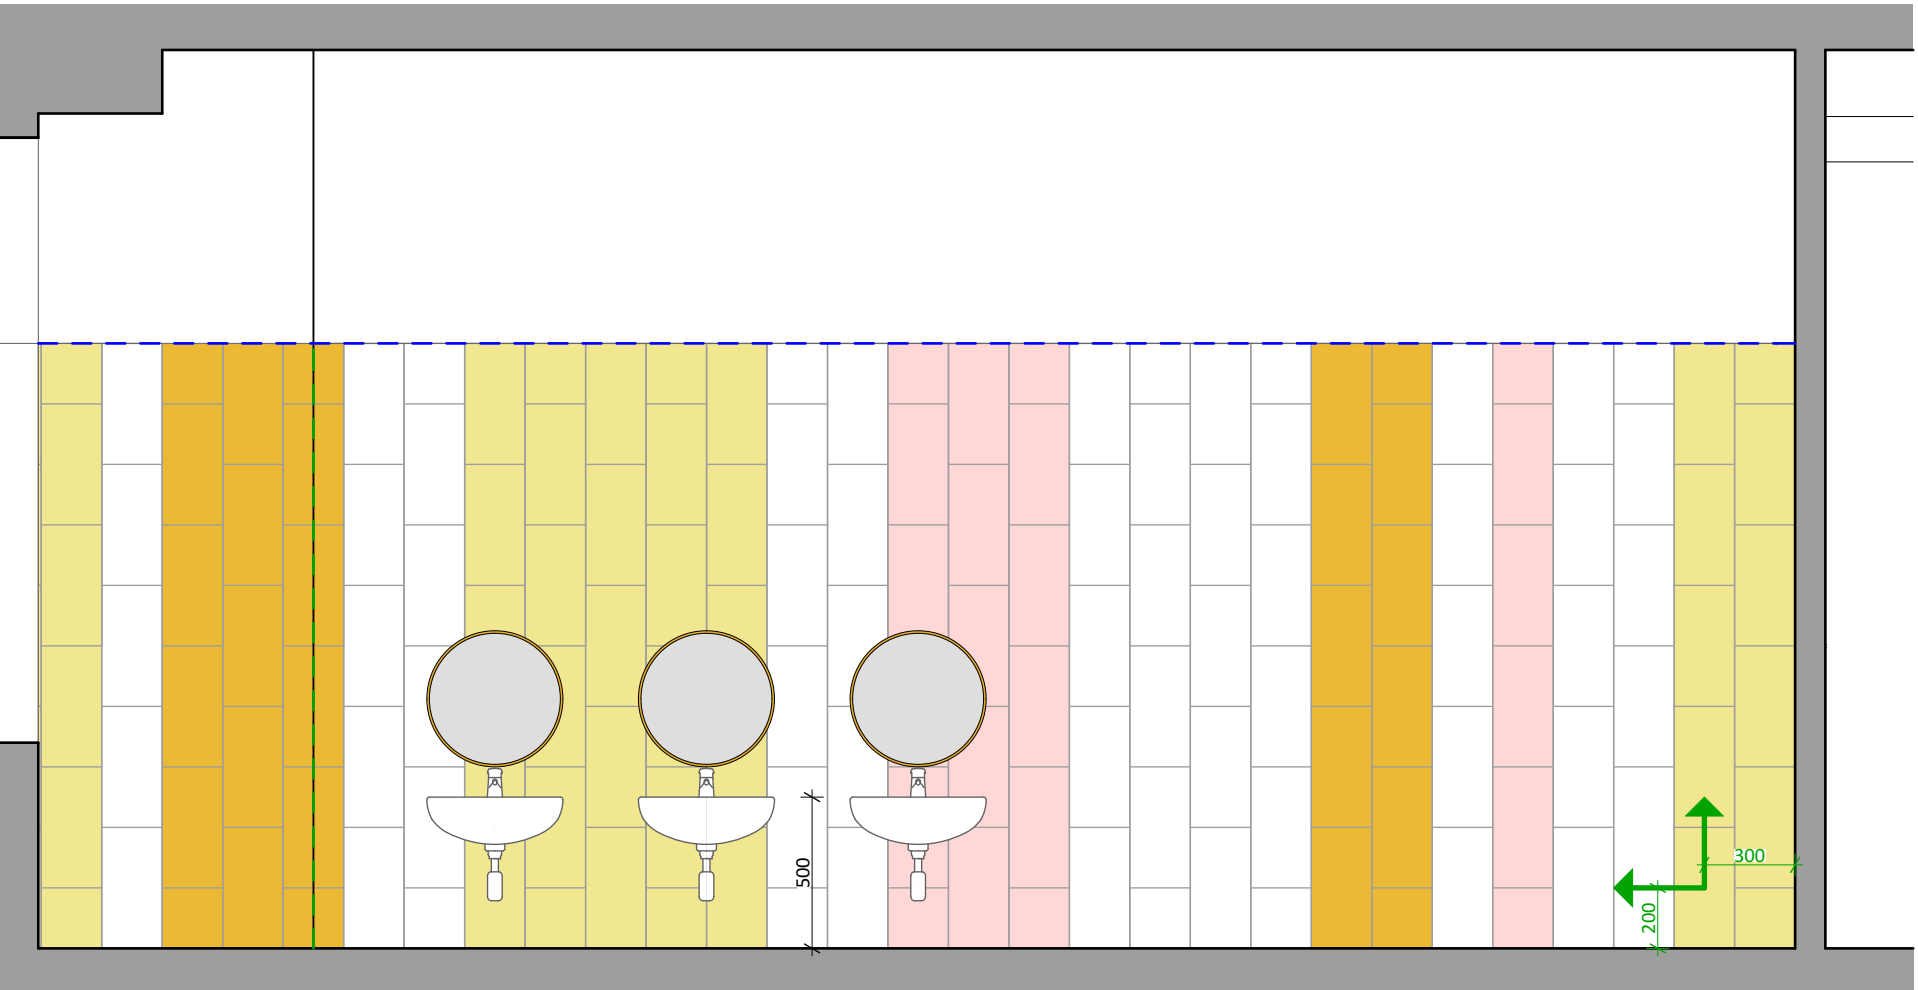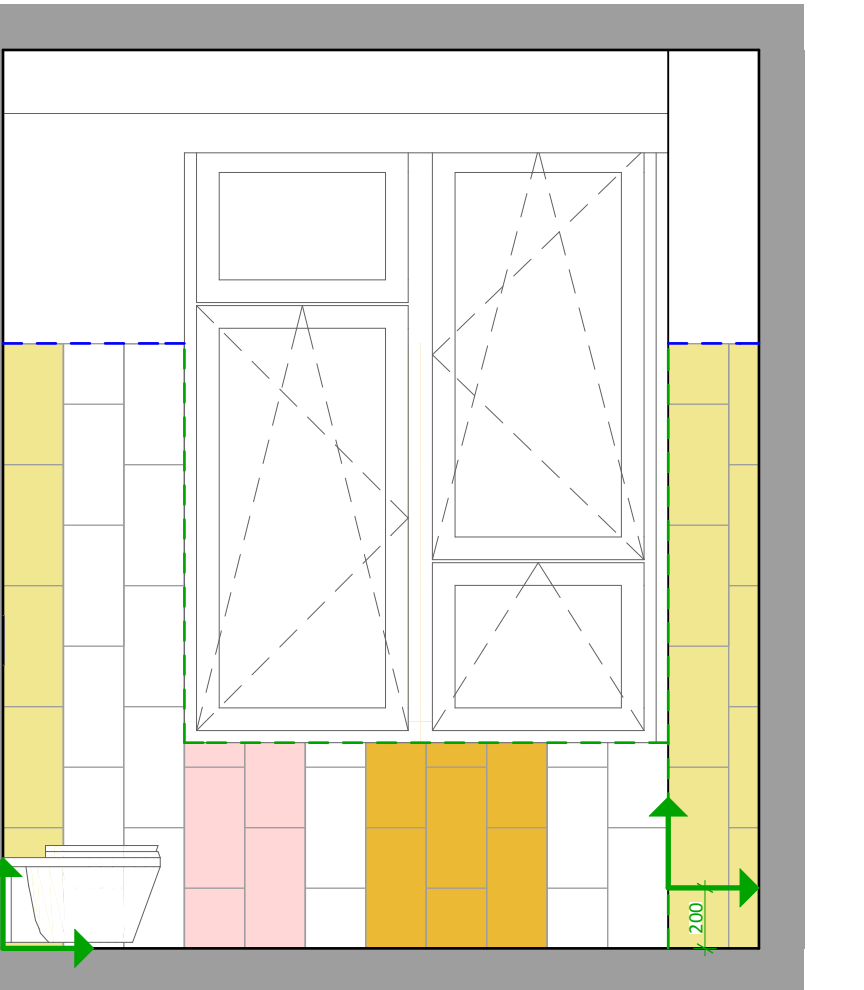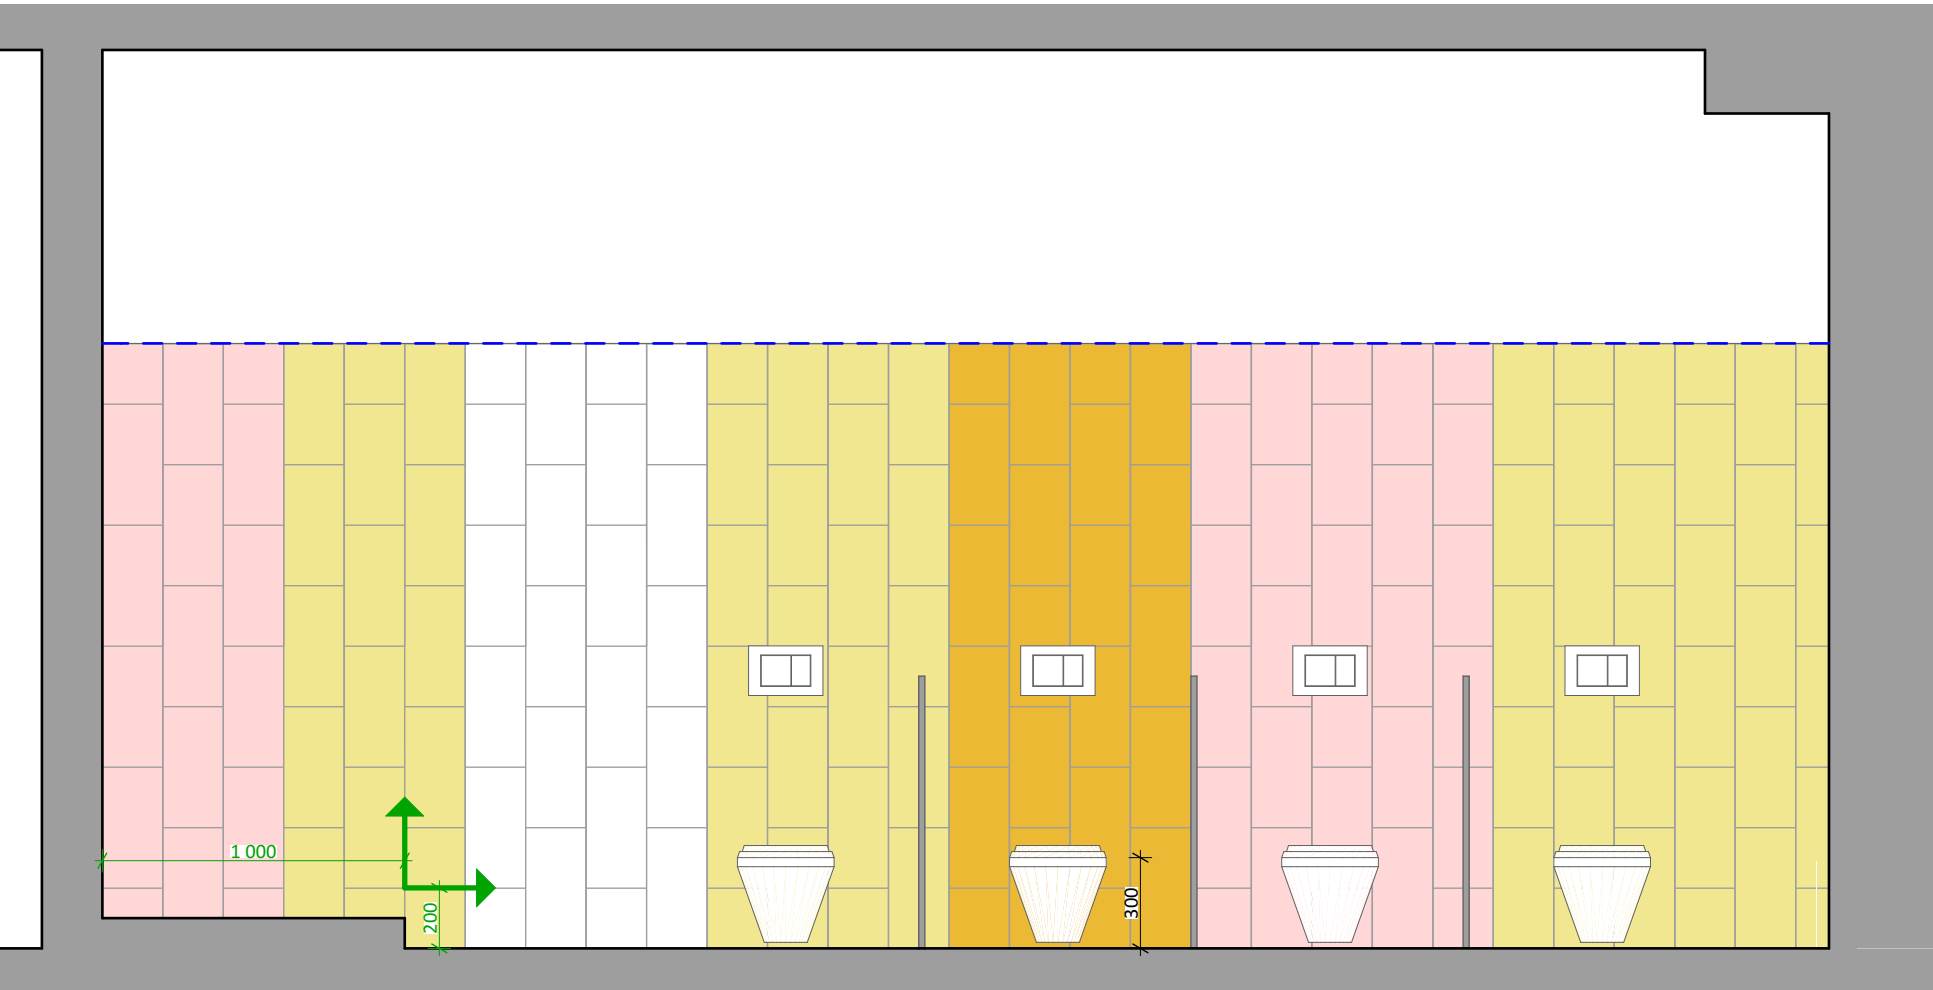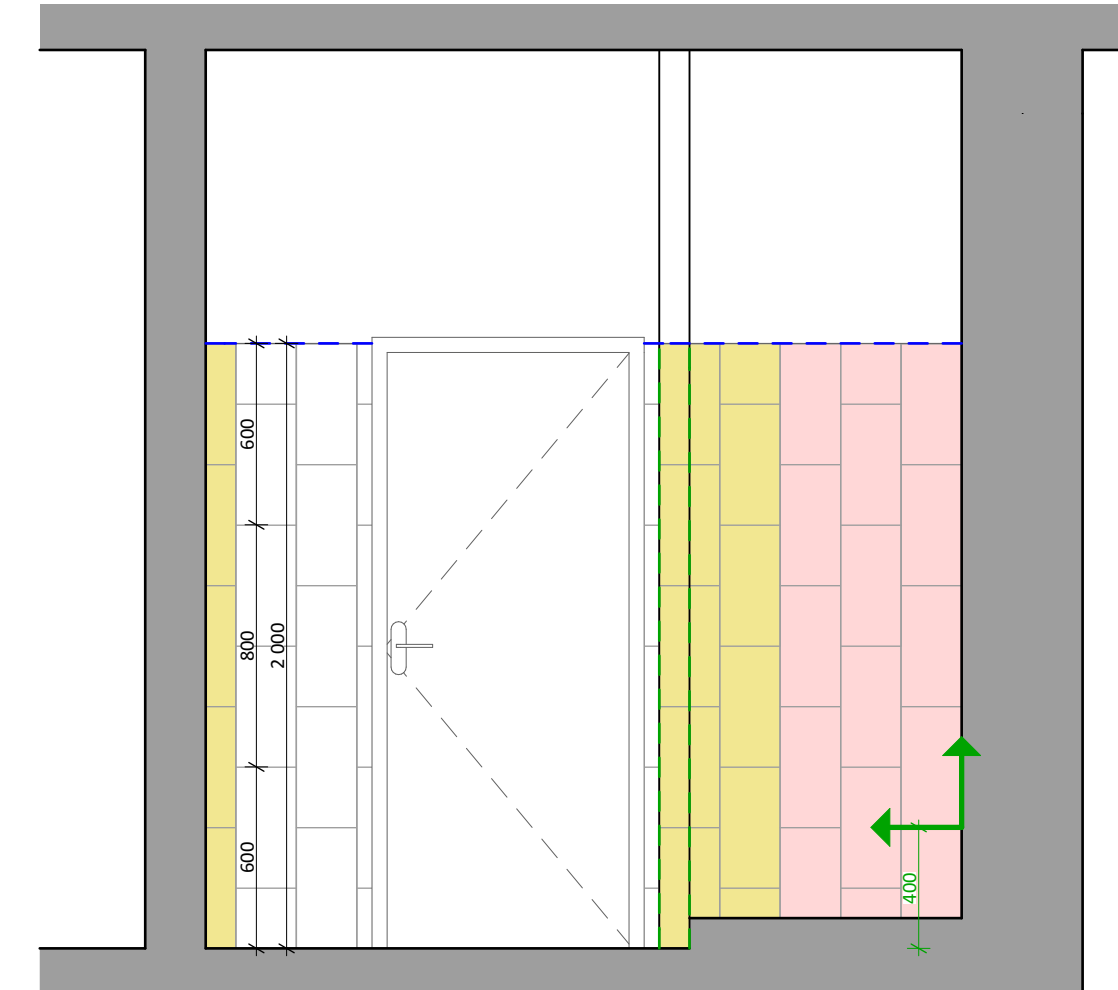

LEGENDA OBKLADŮ:

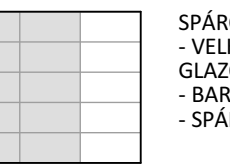

SPÁROŘEZ OBKLADU D1
- VELKOFORMÁTOVÝ REKTIFIKOVANÝ 798x798 mm,
GLAZOVANÝ, MATNÝ
- BAREVNOSTNÍ SCHÉMA VIZ VÝKRES
- SPÁROVACÍ HMOTA CEMENTOVÉ BARVY

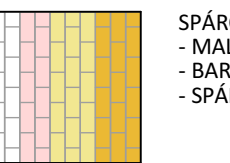


SPÁROŘEZ OBKLADU D3
- MALOFORMÁTOVÝ 200x400 mm, GLAZOVANÝ, MATNÝ
- BAREVNOSTNÍ SCHÉMA VIZ VÝKRES
- SPÁROVACÍ HMOTA CEMENTOVÉ BARVY




POČÁTEK A SMĚR KLADENÍ



UKONČOVACÍ LÍŠTA
- PLASTOVÁ BÍLÁ

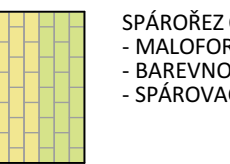


SPÁROŘEZ OBKLADU D2
- MALOFORMÁTOVÝ 200x400 mm, GLAZOVANÝ, MATNÝ
- BAREVNOSTNÍ SCHÉMA VIZ VÝKRES
- SPÁROVACÍ HMOTA CEMENTOVÉ BARVY

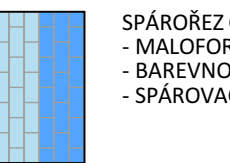

SPÁROŘEZ OBKLADU D4
- MALOFORMÁTOVÝ 200x400 mm, GLAZOVANÝ, MATNÝ
- BAREVNOSTNÍ SCHÉMA VIZ VÝKRES
- SPÁROVACÍ HMOTA CEMENTOVÉ BARVY



UKONČOVACÍ LÍŠTA
- ELOXOVANÝ HLINÍK

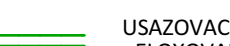


USAZOVACÍ U PROFILU PRO SKLENĚNĚSKOU ZÁSTĚNU
- ELOXOVANÝ HLINÍK


PŮDORYS PODLAH M 1:100




LEGENDA PODLAH:

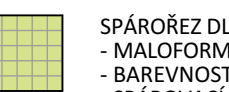


SPÁROŘEZ DLAŽBY
- MALOFORMÁTOVÁ 200x200 mm, GLAZOVANÁ, MATNÁ
- BAREVNOSTNÍ SCHÉMA VIZ VÝKRES
- SPÁROVACÍ HMOTA CEMENTOVÉ BARVY

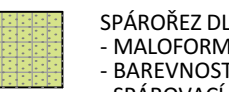


SPÁROŘEZ DLAŽBY
- MALOFORMÁTOVÁ 200x200 mm, GLAZOVANÁ, MATNÁ, PROTISKLUZNÁ RELIEFNÍ
- BAREVNOSTNÍ SCHÉMA VIZ VÝKRES
- SPÁROVACÍ HMOTA CEMENTOVÉ BARVY

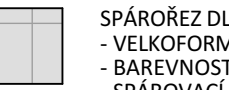

SPÁROŘEZ DLAŽBY
- VELKOFORMÁTOVÁ REKTIFIKOVANÁ 798x798 mm, GLAZOVANÁ, MATNÁ
- BAREVNOSTNÍ SCHÉMA VIZ VÝKRES
- SPÁROVACÍ HMOTA CEMENTOVÉ BARVY

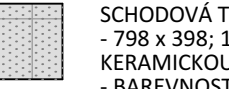

SCHODOVÁ TVAROVKA
- 798 x 398; 1x OBLÁ HRANA; MATERIÁL, ODSTÍN A ŠARŠE SHODNÁ S
KERAMICKOU DLAŽBOU V PLOŠE
- BAREVNOSTNÍ SCHÉMA VIZ VÝKRES
- SPÁROVACÍ HMOTA CEMENTOVÉ BARVY

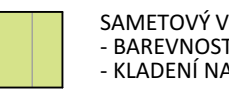

SAMETOVÝ VINYL
- BAREVNOSTNÍ SCHÉMA VIZ VÝKRES
- KLADENÍ NA SRAZ



VINYL OVÁ ČISTIČÍ ZÓNA
- BAREVNOSTNÍ SCHÉMA VIZ VÝKRES



POČÁTEK A SMĚR KLADENÍ




PODLAHOVÁ KRABICE
- rám a víko z ušlechtilé oceli, zásuvky hliník, do víka přilepen sametový vinyl,
otvory ve víku pro zavření krabice se zapojenými spotřebiči




SOKL - PLASTOVÁ SOKOVÁ KOBERCOVÁ LÍŠTA PRO VLEPENÍ SAMETOVÉHO
VINYLU, VÝŠKA min. 50 mm




SOKL - PLASTOVÁ SOKOVÁ LÍŠTA BÍLÁ, VÝŠKA min. 50 mm

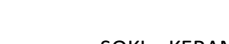


SOKL - KERAMICKÁ SOKOVÁ DLAŽDICE; 798 x 95; 1x OBLÁ HRANA; MATERIÁL,
ODSTÍN A ŠARŠE SHODNÁ S KERAMICKOU DLAŽBOU V PLOŠE

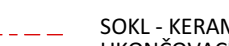


SOKL - KERAMICKÁ SOKOVÁ DLAŽDICE; 400 x 95; HORNÍ HRANA OPATŘENA
UKONČOVACÍ AL ELOXOVANOU LÍŠTOU; MATERIÁL, ODSTÍN A ŠARŠE SHODNÁ S
KERAMICKOU DLAŽBOU V PLOŠE

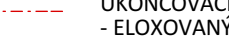

UKONČOVACÍ LÍŠTA
- ELOXOVANÝ HLINÍK

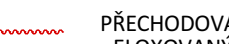

PŘECHODOVÁ LÍŠTA
- ELOXOVANÝ HLINÍK, POHLEDOVÁ ŠÍŘKA max 20 mm

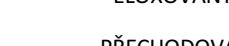

PŘECHODOVÁ LÍŠTA
- ELOXOVANÝ HLINÍK, POHLEDOVÁ ŠÍŘKA max 60 mm

POZNÁMKY POVRCHY:

- PŘESNÁ SPECIFIKACE POVRCHŮ V KNIZE SKLADEB D.5.1.c - 01
- PŘESNÁ SPECIFIKACE BAREVNOSTI V MATERIÁLOVÉM VZORNIKU D.5.1.c - 12

VŠEOBECNÉ POZNÁMKY:

- NEDÍLNOU SOUČÁSTÍ JE TECHNICKÁ ZPRÁVA D.5.1.a
- KÓTOVÁNÍ V mm, VÝŠKOVÉ KOTY V m
- KOTY NOVÝCH STAVEBNÍCH KONSTRUKCÍ NEZAHRAJÍ TLOUŠTKY POVRCHOVÝCH ÚPRAV
- NEZVĚŠUJTE TENTO VÝKRES, NEODMĚŘUJTE Z VÝKRESU
- DOKUMENTACE JE VYHOTOVĚNA DLE PLATNÝCH ČSN A PŘEDPISŮ SOUVISEJÍCÍCH V ROZSAHU DOKUMENTACE PRO
PROVÁDĚNÍ STAVBY. VŠEKERÉ ÚDAJE, KTERÉ NEJSOU ŘEŠENY V RÁMCI PD BUDOU ŘEŠENY V DÍLENSKÉ DOKUMENTACE
ZHOTOVITELÉ STAVBY



k.ú. Třebeš - 647047, č.parc.: 1089; 367/30; 367/209; 367/211; 367/212; 367/213;
367/214; 367/215; 367/216; 367/217; 367/220; 367/313; 367/314; 367/315; 367/316;
367/317; 367/318 ± 0,000 = 236,250 m n. m. (Bpv)

S V I Ž N		
Autor SVIŽN s.r.o. Zlatnická 10, 110 00 Praha 1 Mladý Horákov 298/123, 160 00 Praha 6 033 01 087 606 062 636 info@svizn.com	HIP Michal Vobrecht tel.: +420 732 340 333 vobrecht@svizn.com	Vypracoval Ing. arch. Vlastmíl Dlouhý
Zodp. projektant Ing. arch. Marta Ševčíková ČKA 04 407		



Centrum komplexní odborné podpory pro klienty se sluchovým postižením při VOŠ, SŠ, ZŠ a MŠ Štefánikova			
Štefánikova 549/27, 500 11 Hradec Králové			
Královehradecký kraj, Pivovarské náměstí 1245/2, 500 03 Hradec Králové			
hospodaření se svěřeným majetkem: VOŠ, SŠ, ZŠ a MŠ, Hradec Králové, Štefánikova 594			
Stupeň	Metrička	Revize	Datum
DPS	1: 100, 1:25		04 / 2019

Označení části	
D.5	DOKUMENTACE STAVEBNÍHO OBJEKTU - SO.05
Číslo profese	Profese
D.5.1	ARCHITEKTONICKO STAVEBNÍ ŘEŠENÍ
Číslo přílohy	Příloha
D.5.1.c-10.02	VÝKRES PODLAH A SPÁROŘEZY 2.NP

SPÁROŽEZ OBKLADŮ 5-3.20 M 1:25

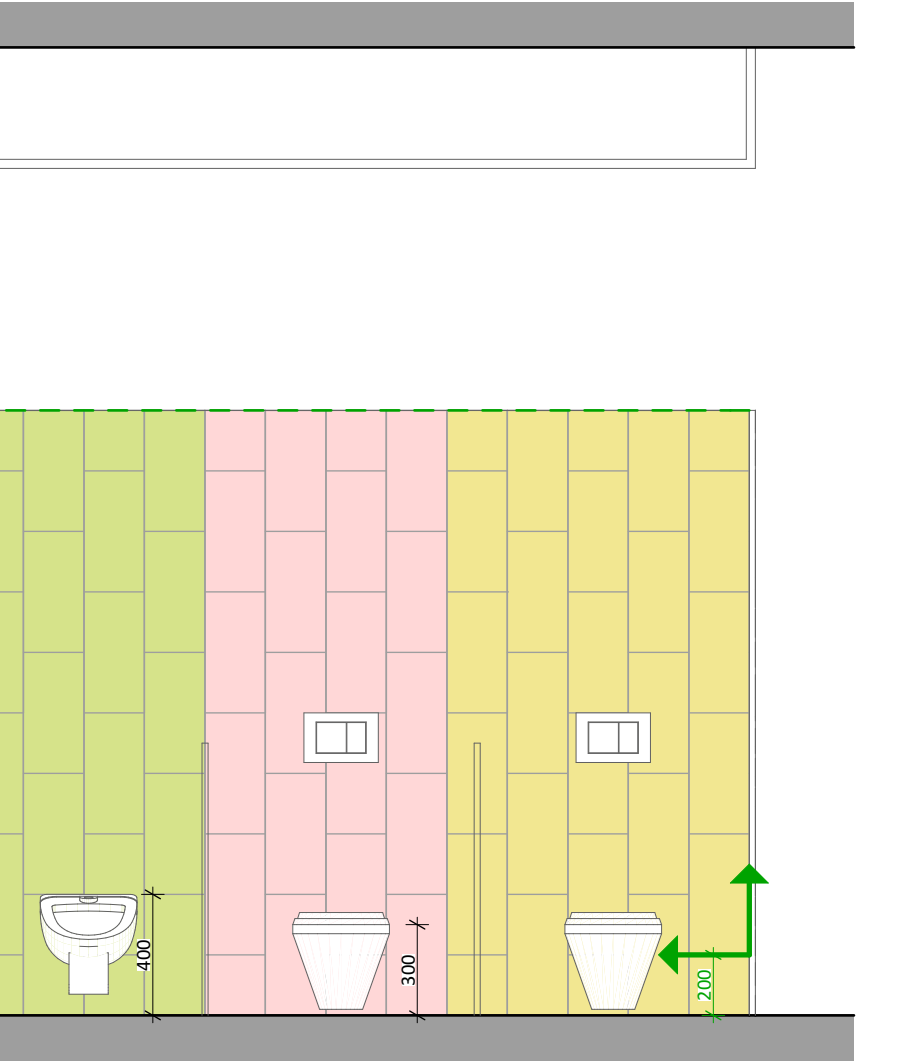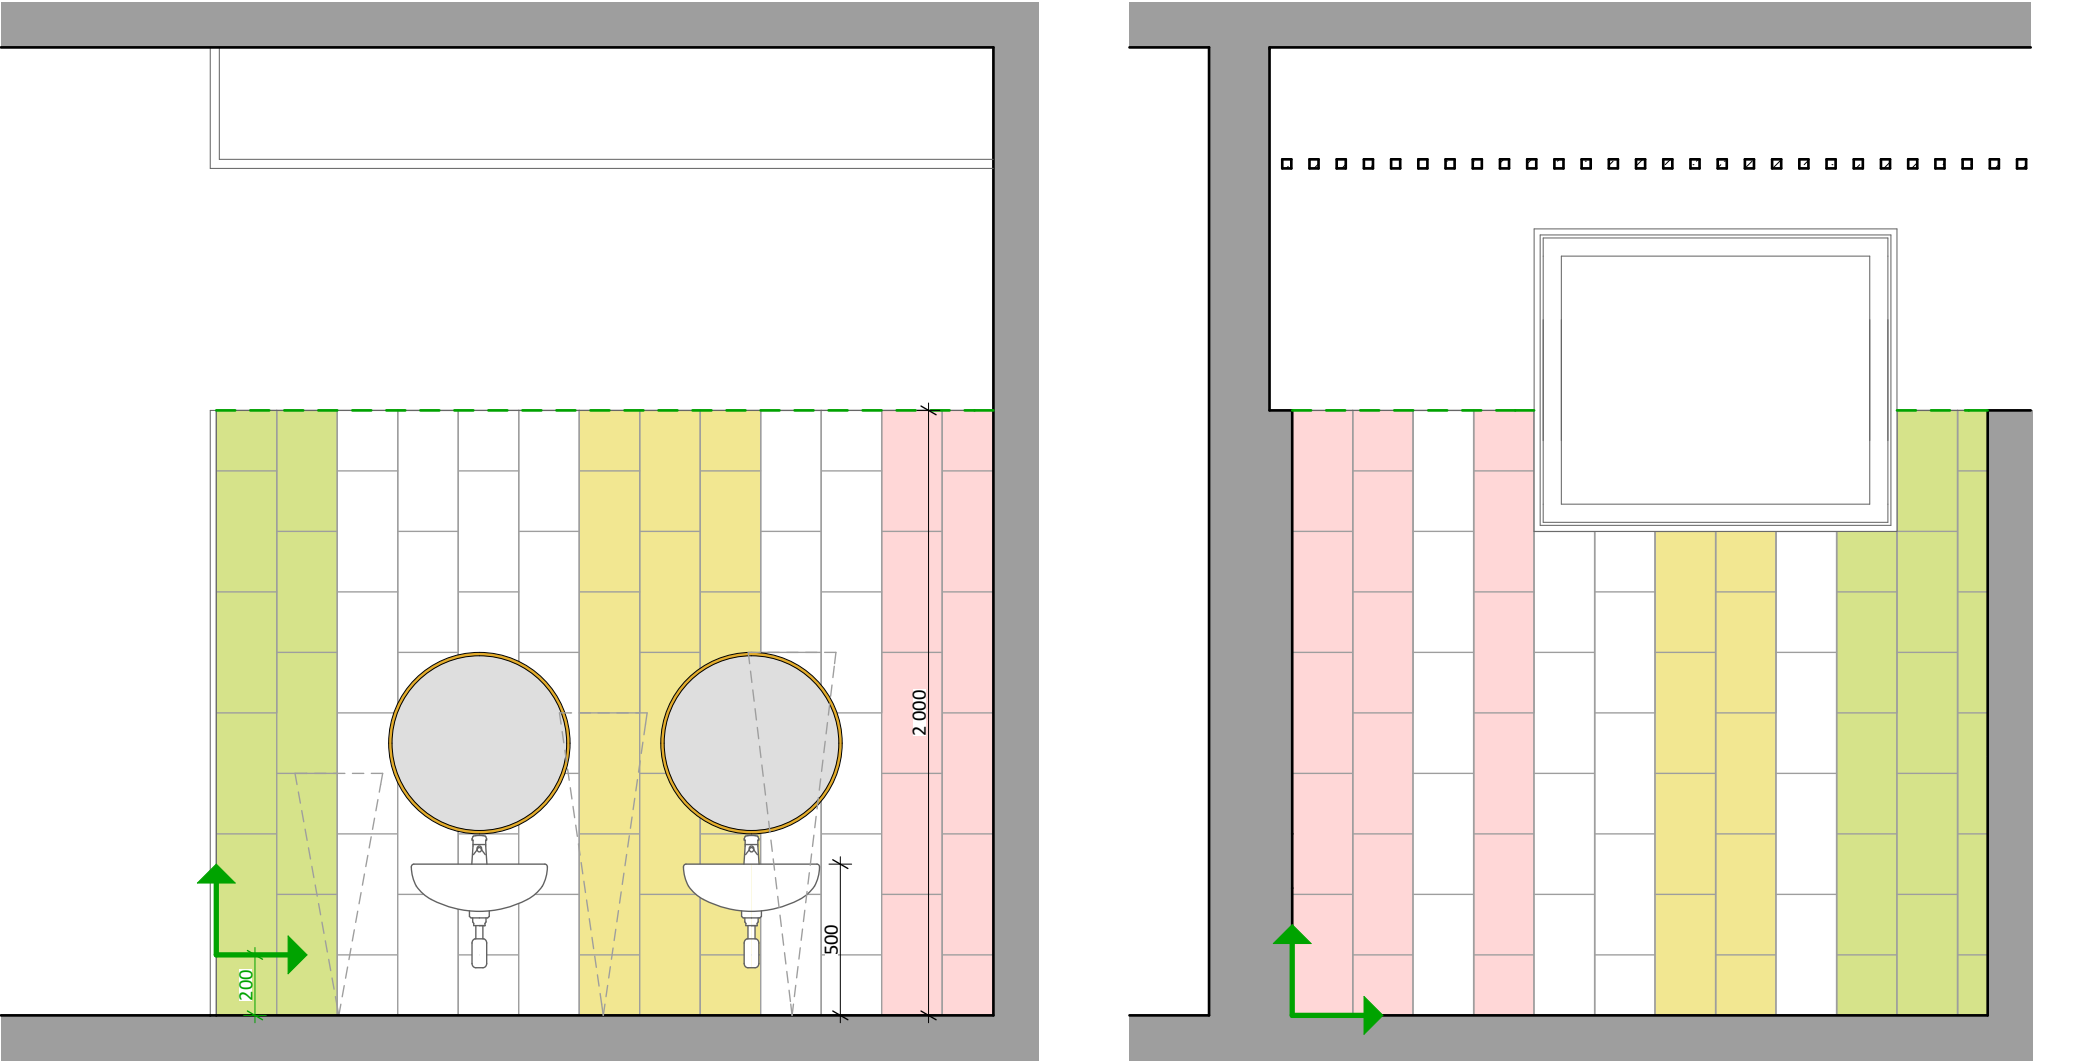

SPÁROŽEZ OBKLADŮ 5-3.21; 5-3.22 M 1:25

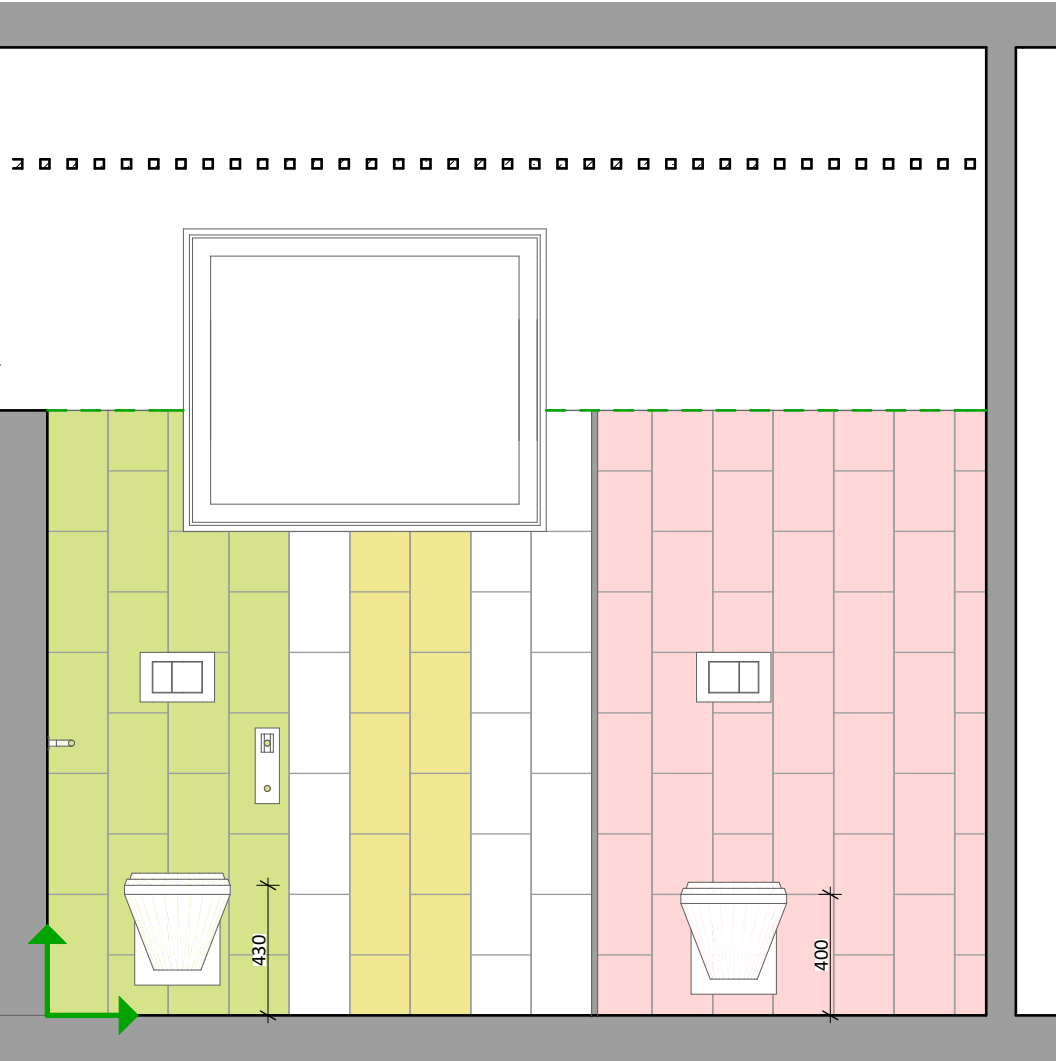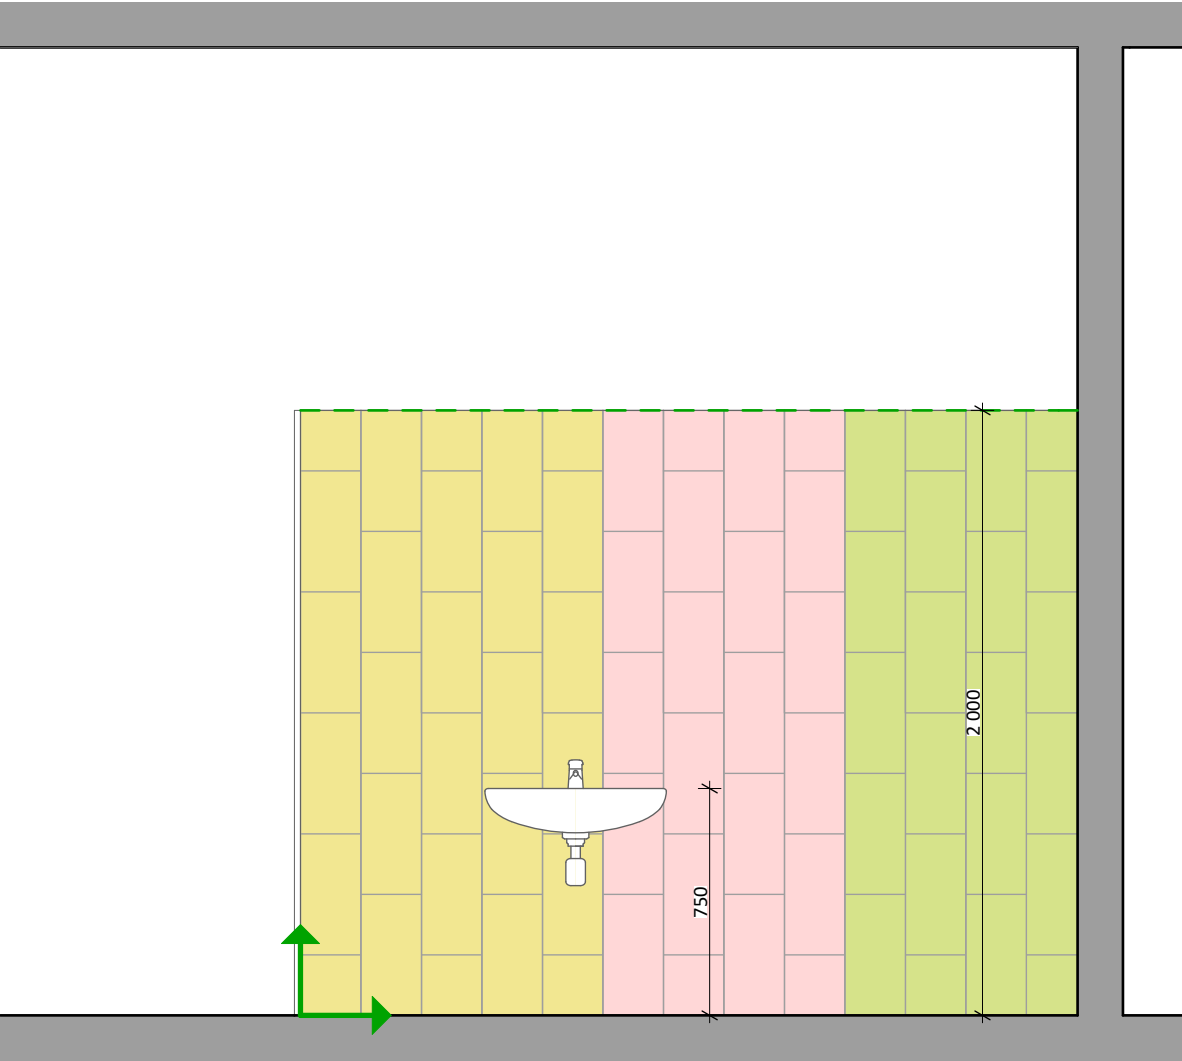

LEGENDA OBKLADŮ:

SPÁROŽEZ OBKLADU D1
- VELKOFORMÁTOVÝ REKTIFIKOVANÝ 798x798 mm,
GLAZOVANÝ, MATNÝ
- BAREVNOSTNÍ SCHÉMA VIZ VÝKRES
- SPÁROVACÍ HMOTA CEMENTOVÉ BARVY

SPÁROŽEZ OBKLADU D3
- MALOFORMÁTOVÝ 200x400 mm, GLAZOVANÝ, MATNÝ
- BAREVNOSTNÍ SCHÉMA VIZ VÝKRES
- SPÁROVACÍ HMOTA CEMENTOVÉ BARVY

POČÁTEK A SMĚR KLADENÍ

UKONČOVACÍ LÍŠTA
- PLASTOVÁ BÍLÁ

SPÁROŽEZ OBKLADU D2
- MALOFORMÁTOVÝ 200x400 mm, GLAZOVANÝ, MATNÝ
- BAREVNOSTNÍ SCHÉMA VIZ VÝKRES
- SPÁROVACÍ HMOTA CEMENTOVÉ BARVY

SPÁROŽEZ OBKLADU D4
- MALOFORMÁTOVÝ 200x400 mm, GLAZOVANÝ, MATNÝ
- BAREVNOSTNÍ SCHÉMA VIZ VÝKRES
- SPÁROVACÍ HMOTA CEMENTOVÉ BARVY

UKONČOVACÍ LÍŠTA
- ELOXOVANÝ HLINÍK

USAZOVACÍ U PROFIL PRO SKLENÁŘSKOU ZASTĚNU
- ELOXOVANÝ HLINÍK

PŮDORYS PODLAH M 1:100



LEGENDA PODLAH:

SPÁROŽEZ DLÁŽBY
- MALOFORMÁTOVÁ 200x200 mm, GLAZOVANÁ, MATNÁ
- BAREVNOSTNÍ SCHÉMA VIZ VÝKRES
- SPÁROVACÍ HMOTA CEMENTOVÉ BARVY

SPÁROŽEZ DLÁŽBY
- MALOFORMÁTOVÁ 200x200 mm, GLAZOVANÁ, MATNÁ, PROTISKLUZNÁ RELIÉFNÍ
- BAREVNOSTNÍ SCHÉMA VIZ VÝKRES
- SPÁROVACÍ HMOTA CEMENTOVÉ BARVY

SPÁROŽEZ DLÁŽBY
- VELKOFORMÁTOVÁ REKTIFIKOVANÁ 798x798 mm, GLAZOVANÁ, MATNÁ
- BAREVNOSTNÍ SCHÉMA VIZ VÝKRES
- SPÁROVACÍ HMOTA CEMENTOVÉ BARVY

SCHODOVÁ TVAROVKA
- 798 x 398; 1x OBLÁ HRANA; MATERIÁL, ODSTÍN A ŠARŠE SHODNÁ S
KERAMICKOU DLÁŽBOU V PLOŠE
- BAREVNOSTNÍ SCHÉMA VIZ VÝKRES
- SPÁROVACÍ HMOTA CEMENTOVÉ BARVY

SAMETOVÝ VINYL
- BAREVNOSTNÍ SCHÉMA VIZ VÝKRES
- KLADEŇ NA SRAZ

VINYLOVÁ ČISTÍCÍ ZÓNA
- BAREVNOSTNÍ SCHÉMA VIZ VÝKRES

POČÁTEK A SMĚR KLADENÍ

PODLAHOVÁ KRABICE
- rám a víko z ušlechtlé oceli, zásvuky hliník, do víka přilepen sametový vinyl,
otvory ve víku pro zavření krabice se zapojenými spotřebiči

SOKL - PLASTOVÁ SOKOVÁ KOBERCOVÁ LÍŠTA PRO VLEPENÍ SAMETOVÉHO
VINYLU, VÝŠKA min. 50 mm

SOKL - PLASTOVÁ SOKOVÁ LÍŠTA BÍLÁ, VÝŠKA min. 50 mm

SOKL - KERAMICKÁ SOKOVÁ DLÁŽDICE; 798 x 95; 1x OBLÁ HRANA; MATERIÁL,
ODSTÍN A ŠARŠE SHODNÁ S KERAMICKOU DLÁŽBOU V PLOŠE
SOKL - KERAMICKÁ SOKOVÁ DLÁŽDICE; 400 x 95; HORNÍ HRANA OPATŘENA
UKONČOVACÍ AL ELOXOVANOU LÍŠTOU; MATERIÁL, ODSTÍN A ŠARŠE SHODNÁ S
KERAMICKOU DLÁŽBOU V PLOŠE
UKONČOVACÍ LÍŠTA
- ELOXOVANÝ HLINÍK

PŘECHODOVÁ LÍŠTA
- ELOXOVANÝ HLINÍK, POHLEDOVÁ ŠÍŘKA max 20 mm

PŘECHODOVÁ LÍŠTA
- ELOXOVANÝ HLINÍK, POHLEDOVÁ ŠÍŘKA max 60 mm

POZNÁMKY POVRCHY:

- PŘESNÁ SPECIFIKACE POVRCHŮ V KNIZE SKLADEB D.5.1.c - 01
- PŘESNÁ SPECIFIKACE BAREVNOSTI V MATERIÁLOVÉM VZORNIKU D.5.1.c - 12

VŠEOBECNÉ POZNÁMKY:

- NEDÍLNOU SOUČÁSTÍ JE TECHNICKÁ ZPRÁVA D.5.1.a
- KÓTOVÁNÍ V mm, VÝŠKOVÉ KOTY V m
- KOTY NOVÝCH STAVEBNÍCH KONSTRUKCÍ NEZAHRAJÍ TLOUŠTKY POVRCHOVÝCH ÚPRAV
- NEZVĚŠUJTE TENTO VÝKRES, NEODMĚŘUJTE Z VÝKRESU
- DOKUMENTACE JE VYHOTOVĚNA DLE PLATNÝCH ČSN A PŘEDPISŮ SOUVISEJÍCÍCH V ROZSAHU DOKUMENTACE PRO
PROVÁDĚNÍ STAVBY. VŠEKERÉ ÚDAJE, KTERÉ NEJSOU ŘEŠENY V RÁMCI PD BUDOU ŘEŠENY V DÍLENSKÉ DOKUMENTACE
ZHOTOVITELÉ STAVBY

k.ú. Třebeš - 647047, č.parc.: 1089; 367/30; 367/209; 367/211; 367/212; 367/217; 367/213;
367/214; 367/215; 367/216; 367/217; 367/220; 367/313; 367/314; 367/315; 367/316;
367/317; 367/318 ± 0,000 = 236,250 m n. m. (Bpv)

S V I Ž N		
Autor SVIŽN s.r.o. Zlatnická 10, 110 00 Praha 1 Mladý Horákov 298/123, 160 00 Praha 6 033 01 087 606 062 636 info@svizn.com	HIP Michal Vobrecht tel.: +420 732 340 333 volbrecht@svizn.com Ing. arch. Marta Ševčíková ČKA 04 407	Vypracoval Ing. arch. Vlastimil Dlouhý

Centrum komplexní odborné podpory pro klienty se sluchovým postižením při VOŠ, SŠ, ZŠ a MŠ Štefánikova Štefánikova 549/27, 500 11 Hradec Králové			
Královehradecký kraj, Pivovarské náměstí 1245/2, 500 03 Hradec Králové hospodaření se svěřeným majetkem: VOŠ, SŠ, ZŠ a MŠ, Hradec Králové, Štefánikova 594			
Stupeň DPS	Metriko 1: 100, 1:25	Revize 04 / 2019	Datum

Označení části	
D.5	DOKUMENTACE STAVEBNÍHO OBJEKTU - SO.05
Číslo profese D.5.1	Profese ARCHITEKTONICKO STAVEBNÍ ŘEŠENÍ
Číslo přílohy D.5.1.c-10.03	Příloha VÝKRES PODLAH A SPÁROŽEZY 3.NP - ŠATNA

SPÁROŘEZ OBKLADU D1
- VELKOFORMÁTOVÝ REKTIFIKOVANÝ 798
GLAZOVANÝ, MATNÝ
- BAREVNOSTNÍ SCHEMA VIZ VÝKRES
- SPÁROVACÍ HMOTA CEMENTOVÉ BARVY

SPÁROŘEZ OBKLADU D3
 - MALOFORMÁTOVÝ 200x400 mm, GLAZOVANÝ, MATNÝ
 - BAREVNOSTNÍ SCHÉMA VIZ VÝKRES
 - SPÁROVACÍ HMOTA CEMENTOVÉ BARVY

UKONČOVACÍ LIŠTA
- PLASTOVÁ BÍLÁ

UKONČOVACÍ LIŠTA
- PLASTOVÁ BÍLÁ

SPÁROŘEZ OBKLADU D4
 - MALOFORMÁTOVÝ 200x400 mm, GLAZOVANÝ, MATNÝ
 - BAREVNOSTNÍ SCHÉMA VIZ VÝKRES
 - SPÁROVACÍ HMOTA CEMENTOVÉ BARVY

USAZOVACÍ U PROFIL PRO SKLENÁŘSKOU ZÁSTĚNU
- FLOXOVANÝ HLINÍK

USAZOVACÍ U PROFIL PRO SKLENÁŘSKOU ZÁSTĚNU
- FLOXOVANÝ HLINÍK

- ELOXOVANÝ HLINÍK, POHLEDOVÁ ŠÍŘKA max 20 mm

PŘECHODOVÁ LIŠTA

- ELOXOVANÝ HLINÍK, POHLEDOVÁ ŠÍŘKA max 60 mm


PŘESNÁ SPECIFIKACE POVRCHŮ V KNIZE SKLADEB D.5.1.c - 01
PŘESNÁ SPECIFIKACE BAREVNOSTI V MATERIÁLOVÉM VZORNÍKU D.5.1.c - 12

- NEJDLIŽNĚJŠÍ SOUČÁSTÍ JE TECHNICKÁ ZPRÁVA D.5.1.a
- KÓTOVÁNO V mm, VÝŠKOVÉ KOTY V m
- KÓTY NOVÝCH STAVEBNÍCH KONSTRUKCÍ NEZAHŮBNÝ TLOUŠŤKY POVRCHOVÝCH ÚPRAV
- NEZVĚŠUJTE TENTO VÝKRES, NEODMĚŘUJE Z VÝKRESU
- DOKUMENTACE JE VYHOTOVENA DLE PLATNÝCH ČSN A PŘEDPISŮ SOUVISEJÍCÍCH V ROZSAHU DOKUMENTACE PRO VYKONÁNÍ STAVBY. VEŠKERÉ ÚDAJE, KTERÉ NEJSOU ŘEŠENY V RÁMCI PD BUDOU ŘEŠENY V DÍLENSKÉ DOKUMENTACI ZHOTOVITELÉ STAVBY


G e n e r á l n í p r o j e k t a n t			
S	V	I	Ž
<p>A u t o r</p> <p>SVIŽN s.r.o.</p> <p>S o u s t a v n ě r ě š e n ě</p> <p>Z l a t k a</p> <p>Milady Horákové 298/123, 160 00 Praha 6</p> <p>I d o</p> <p>033 01 087</p> <p>S o u s t a v</p> <p>tel.: 606 062 636 mail.: info@svizn.com</p>		<p>H I P</p> <p>Michal Völbrecht</p> <p>K o n t a k t</p> <p>tel.: +420 732 340 333 mail.: volbrecht@svizn.com</p> <p>Z o d p . p r o j e k t a n t</p> <p>Ing. arch. Marta Ševčíková</p> <p>S t ě r n o u s t ě r n ě</p> <p>ČKA 04 407</p>	<p>V y p r a c o v a l</p> <p>Ing. arch. Vlastmil Dlouhý</p>


Stavebník			
Královohradecký kraj, Pivovarské náměstí 1245/2, 500 03 Hradec Králové hospodaření se svěřeným majetkem: VOŠ, SŠ, ZŠ a MŠ, Hradec Králové, Štefánikova 594			
Stupeň	Měřítko	Revize	Datum
DPS	1:100, 1:25		04 / 2019


O z n a c e n í č í s t	Č á s t
D.5	DOKUMENTACE STAVEBNÍHO OBJEKTU - SO.05
Č í s l o p r o f e s e	P r o f e s e
D.5.1	ARCHITEKTONICKO STAVEBNÍ ŘEŠENÍ
Č í s l o o b l o h y	P l á n o h a
D.5.1.c-10.04	VÝKRES PODLAH A SPÁROŘEZY 3.NP - ZÁZEMÍ PRO ZAMĚSTNANCE

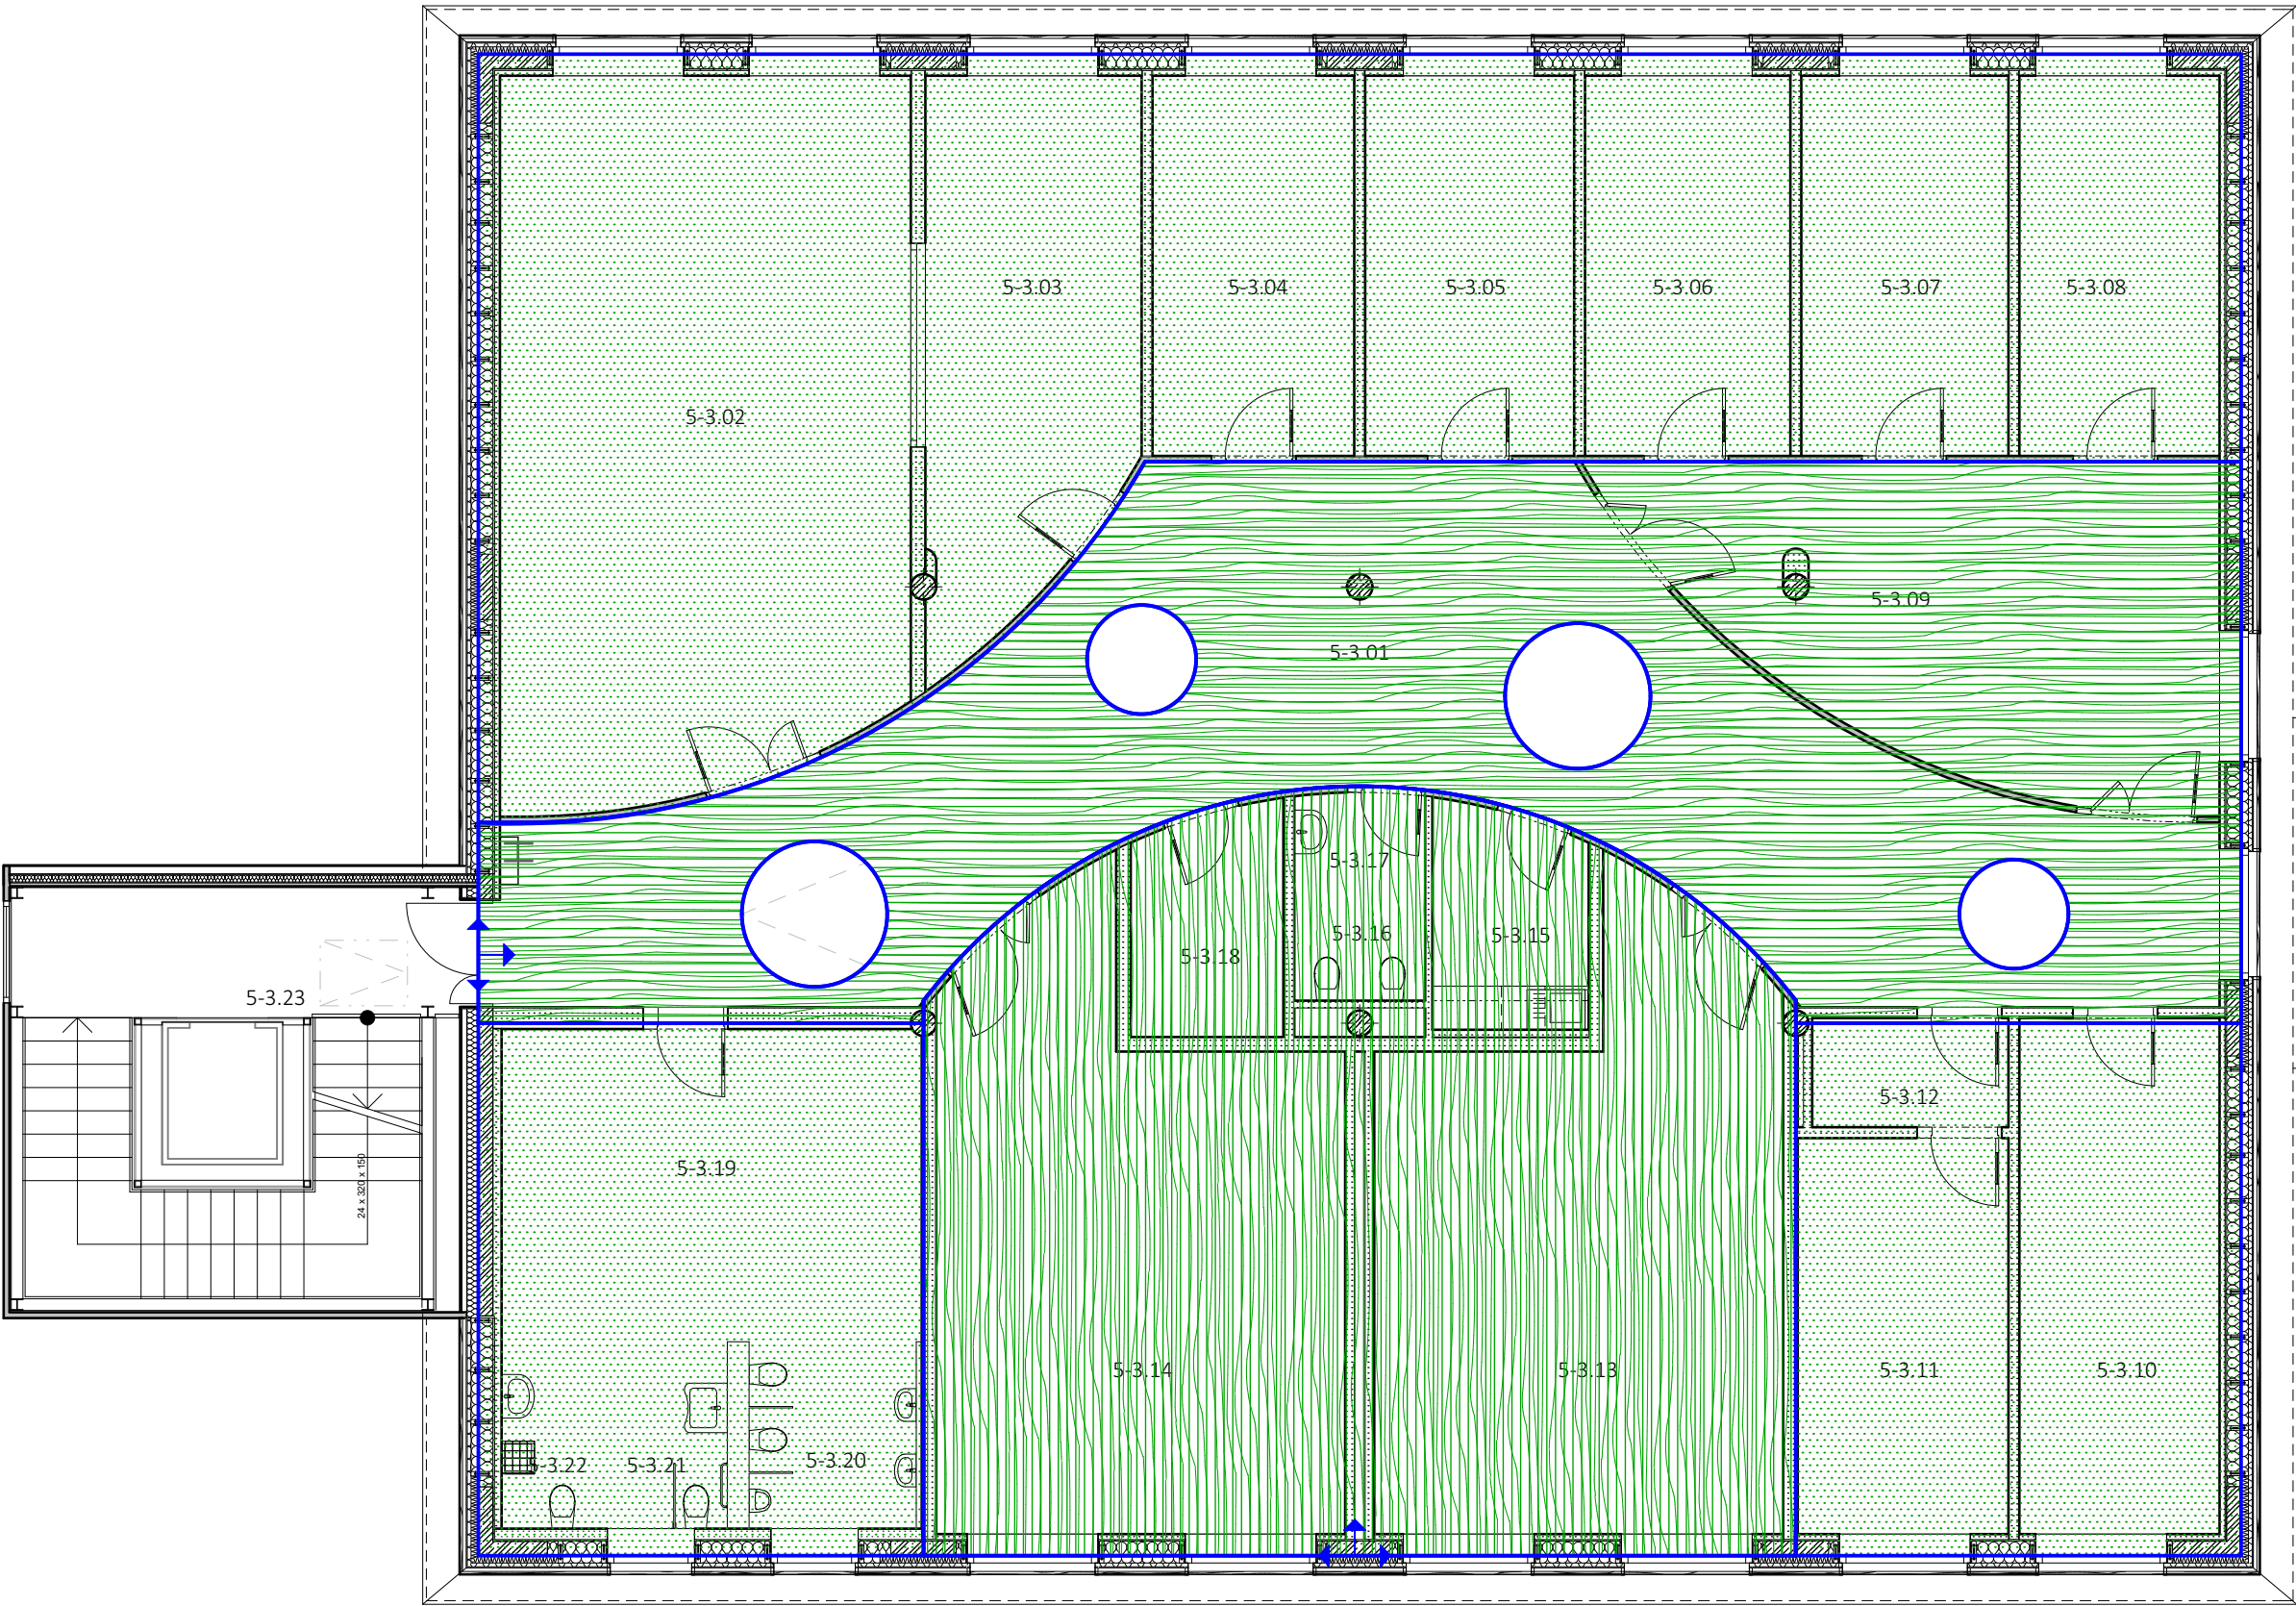

LEGENDA BEDNĚNÍ:

- 

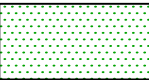BEDNĚNÍ POHLEDOVÉHO BETONU
- POHLEDOVÝ KVALITA BETONU S OBTISKLOU TEXTUROU DŘEVA
- BEDNĚNÍ PRKNY ŠÍŘKY 120 mm, KVALITA DŘEVA AB
- PŘIROZENÁ BARVA BETONU
- 

STANDARDNÍ BEDNĚNÍ
- BEZ POŽADAVKU NA POHLEDOVOU KVALITU - OMÍTANÉ STROPY
- 

POČÁTEK A SMĚR Kladení



k.ú. Třebeš - 647047, č.parc.: 1089; 367/30; 367/209; 367/211; 367/212; 367/213; 367/214; 367/215; 367/216; 367/217; 367/220; 367/313; 367/314; 367/315; 367/316; 367/317; 367/318 ± 0,000 = 236,250 m n. m. (Bpv)

G e n e r á l n í p r o j e k t a n t		
S V I Ž N		
A u t o r	H I P	V y p r a c o v a l
SVIŽN s.r.o.	Michal Volbrecht	Ing. arch. Vlastmíl Dlouhý
k o r e s p o n d e n č n í a d r e s a	k o n t a k t	
Zlatnická 10, 110 00 Praha 1	tel.: +420 732 340 333	
s í d l o	mail.: volbrecht@svizn.com	
Milady Horákové 298/123, 160 00 Praha 6		
i č o	Z o d p . p r o j e k t a n t	
033 01 087	Ing. arch. Marta Ševčíková	
k o n t a k t	č í s l o a u t o r i z a c e	
tel.: 606 062 636	ČKA 04 407	
mail.: info@svizn.com		

A k c e			
Centrum komplexní odborné podpory pro klienty se sluchovým postižením při VOŠ, SŠ, ZŠ a MŠ Štefánikova			
Štefánikova 549/27, 500 11 Hradec Králové			
S t a v e b n í k			
Královehradecký kraj, Pivovarské náměstí 1245/2, 500 03 Hradec králové			
hospodaření se svěřeným majetkem: VOŠ, SŠ, ZŠ a MŠ, Hradec Králové, Štefánikova 594			
S t u p e ň	M ě ř í t k o	R e v i z e	D a t u m
DPS	1: 100		04 / 2019

O z n a č e n í č á s t i	Č á s t
D.5	DOKUMENTACE STAVEBNÍHO OBJEKTU - SO.05
Č í s l o p r o f e s e	P r o f e s e
D.5.1	ARCHITEKTONICKO STAVEBNÍ ŘEŠENÍ
Č í s l o p ř í l o h y	P ř í l o h a
D.5.1.c-10.05	SCHÉMA BEDNĚNÍ STROPNÍ DESKY