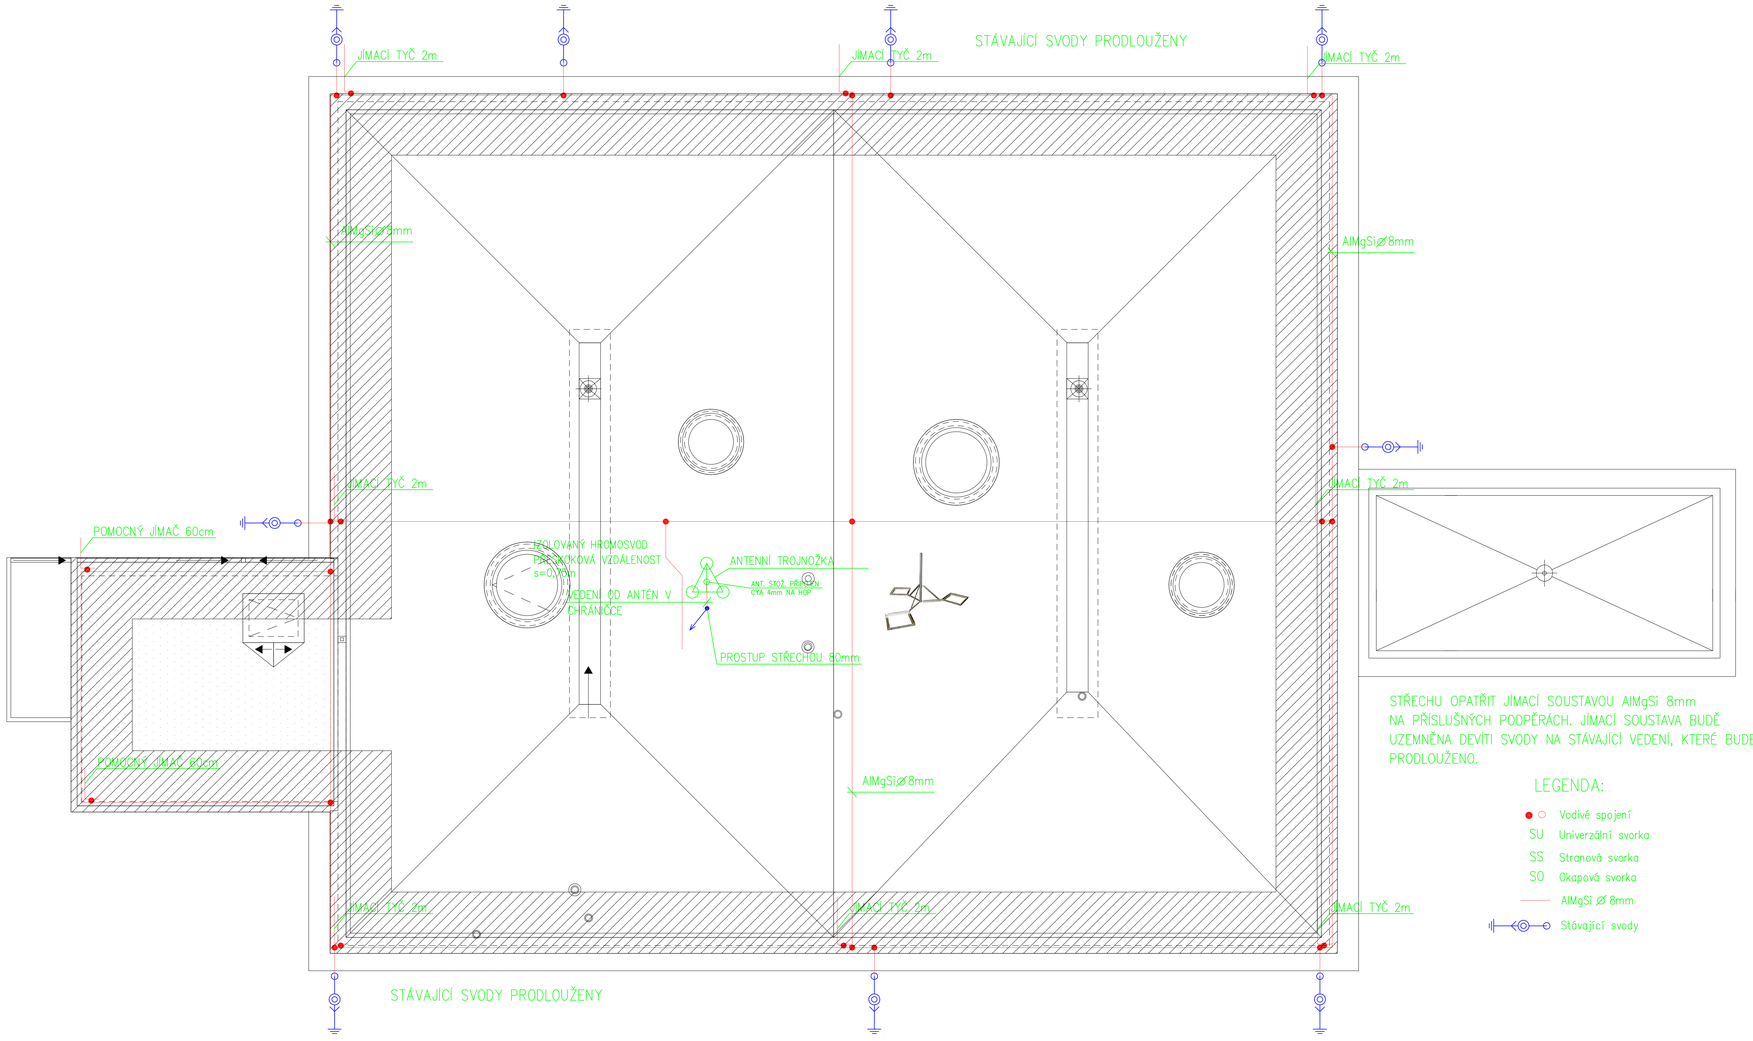

STŘECHU OPATŘIT JÍMACÍ SOUSTAVOU AlMgSi 8mm NA PŘÍSLUŠNÝCH PODPĚRÁCH. JÍMACÍ SOUSTAVA BUDĚ UZEMNĚNA DEVÍTI SVODY NA STÁVAJÍCÍ VEDENÍ, KTERÉ BUDE PRODLOUŽENO.

LEGENDA:

- Vodivé spojení
- SU Univerzální svorka
- SS Stranová svorka
- SO Okapová svorka
- AlMgSi ⌀ 8mm
- Stávající svody

k.ú. Třebeš - 647047, č.parc.: 1089; 367/30; 367/209; 367/211; 367/212; 367/213; 367/214; 367/215; 367/216; 367/217; 367/220; 367/313; 367/314; 367/315; 367/316; 367/317; 367/318

± 0,000 = 236,250 m.n. m. (Bpv)

Zpracovatel projektant

S V I Ž N

Autor: SVÍŽN s.r.o.
Kontaktní adresa: Zlatnická 10, 110 00 Praha 1
Tel.: Milady Horákové 298/123, 160 00 Praha 6
IČ: 033 01 087
Kontakt: tel.: 606 062 636 mail.: info@svizn.com

Jméno: Michal Volbrecht
Kontakt: tel.: +420 732 340 333 mail.: volbrecht@svizn.com
Zodp. projektant: Ladislav Červenka,DiS.
Číslo autorizace: 0102199

Vypracoval: LADISLAV ČERVENKA – EPRON ELEKTRO PROJEKTOVÁNÍ
Josefa Gabčíka 122, Tábor 39003 IČ: 73496685 email:cervenka@ekoprojekt.cz mob:775 166 715 tel: 381 231 303

Akce:
Centrum komplexní odborné podpory pro klienty se sluchovým postižením při VOŠ, SŠ, ZŠ a MŠ Štefánikova
Štefánikova 549/27, 500 11 Hradec Králové

Stavebník: Královehradecký kraj, Pivovarské náměstí 1245/2, 500 03 Hradec Králové hospodaření se svěřeným majetkem: VOŠ, SŠ, ZŠ a MŠ, Hradec Králové, Štefánikova 594

Stupeň	Měřítko	Revize	Datum
DPS	1:50		06/2019

Označení části	Část
D.5	DOKUMENTACE STAVEBNÍHO OBJEKTU - SO.05
Číslo výkresu	Profese
D.5.4.6	SILNOPROUDÁ ELEKTROTECHNIKA VČETNĚ OCHRANY PŘED BLESKEM
Číslo přílohy	Příloha
D.5.4.6.b-04	PŮDORYS STŘECHY-HROMOSVOD