




ŘEŠENÉ ÚZEMÍ V RÁMCI REGIONU HRADCE KRÁLOVÉ

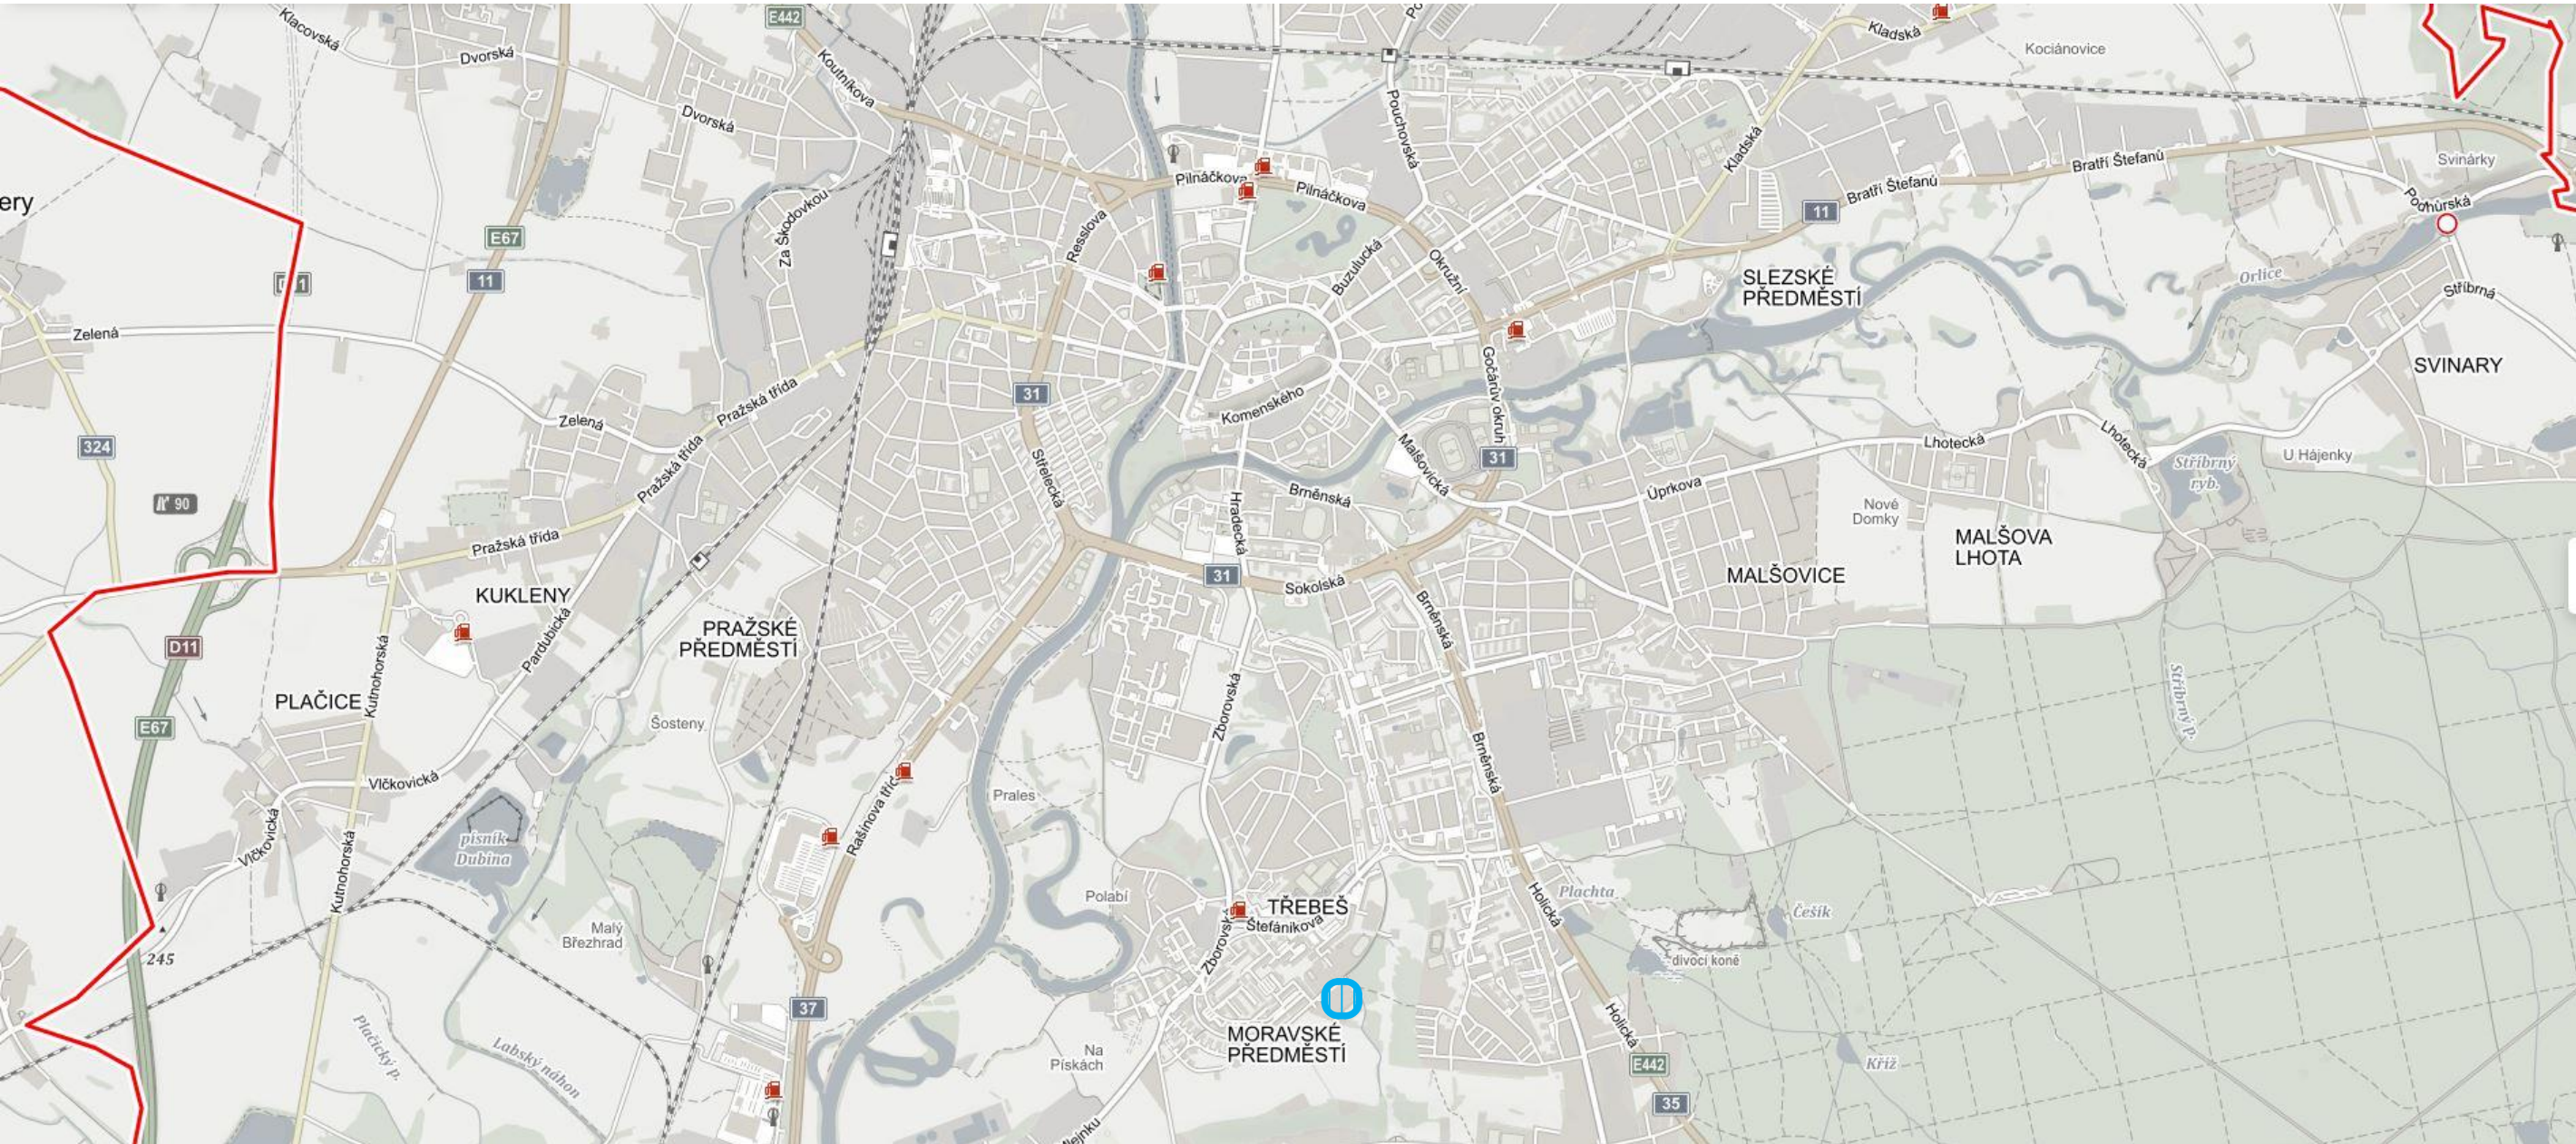

LEGENDA:

 ŘEŠENÉ ÚZEMÍ

ŘEŠENÉ ÚZEMÍ V RÁMCI HRADCE KRÁLOVÉ - MORAVSKÉ PŘEDMĚSTÍ

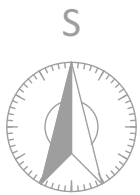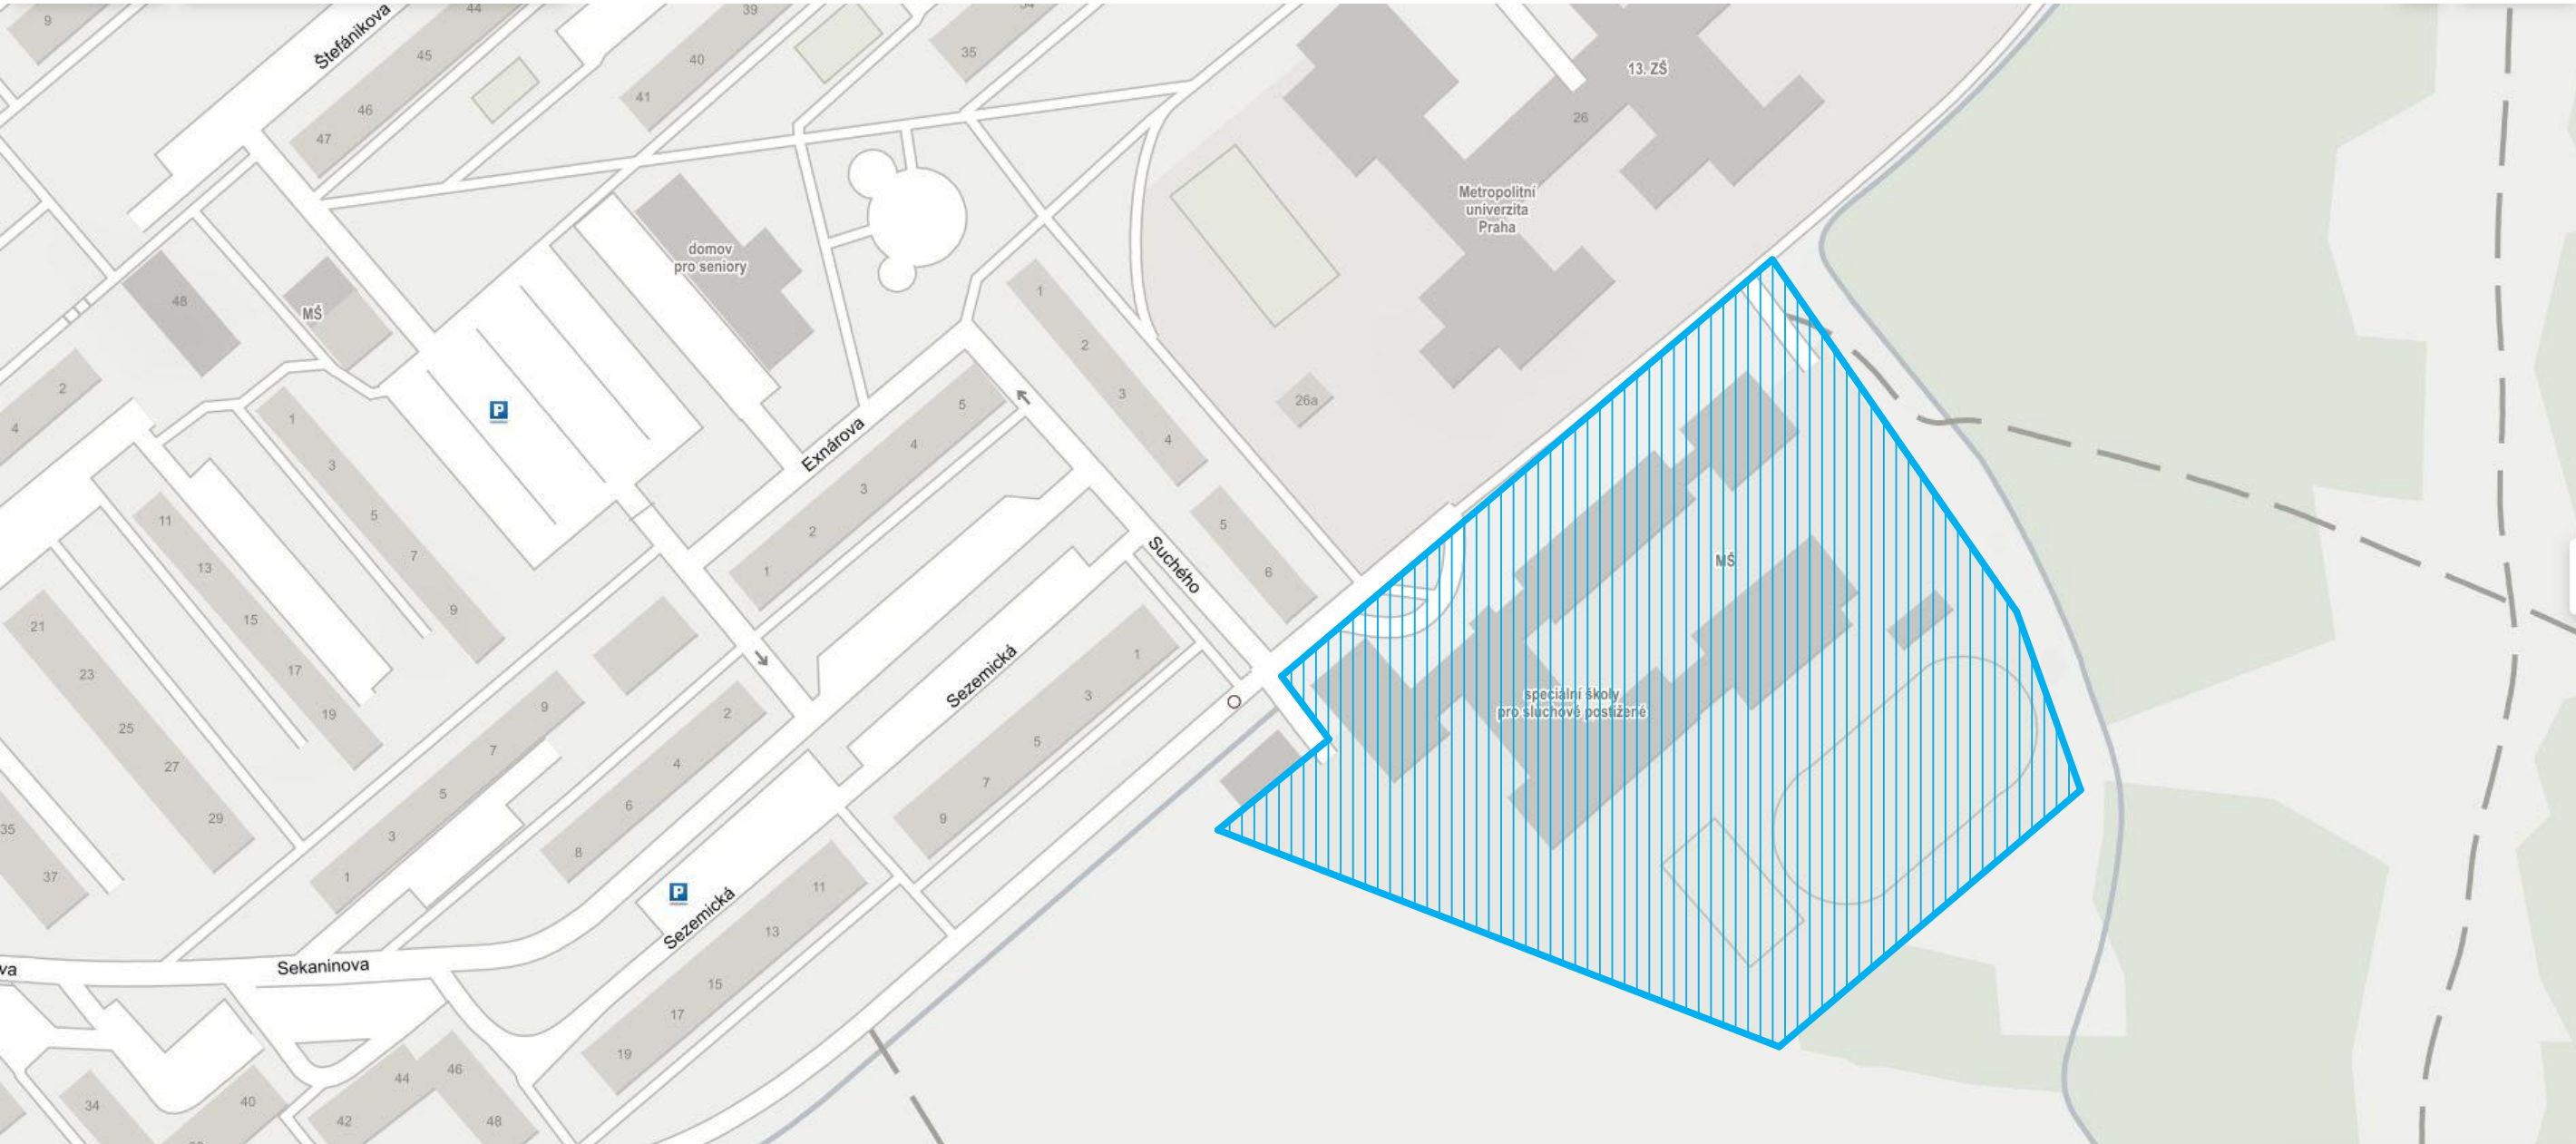

k.ú. Třebeš - 647047, č.parc.: 1089; 367/30; 367/209; 367/211; 367/212; 367/213; 367/214; 367/215; 367/216; 367/217; 367/220; 367/313; 367/314; 367/315; 367/316; 367/317; 367/318 ± 0,000 = 236,250 m n. m. (Bpv)

G e n e r á l n í p r o j e k t a n t			
S V I Ž N			
A u t o r	H I P	V y p r a c o v a l	
SVIŽN s.r.o.	Michal Volbrecht	Ing. arch. Vlastmíl Dlouhý	
k o r e s p o n d e n č n í a d r e s a	k o n t a k t	Z o d p . p r o j e k t a n t	
Zlatnická 10, 110 00 Praha 1	tel.: +420 732 340 333 mail.: volbrecht@svizn.com		
s í d l o	Č í s l o a u t o r i z a c e	I n g . a r c h . M a r t a Š e v č í k o v á	
Milady Horákové 298/123, 160 00 Praha 6			
í č o	D a t u m		
033 01 087	04 / 2019		
k o n t a k t			
tel.: 606 062 636 mail.: info@svizn.com			

A k c e			
Centrum komplexní odborné podpory pro klienty se sluchovým postižením při VOŠ, SŠ, ZŠ a MŠ Štefánikova Štefánikova 549/27, 500 11 Hradec Králové			
S t a v e b n í k			
Královehradecký kraj, Pivovarské náměstí 1245/2, 500 03 Hradec Králové hospodaření se svěřeným majetkem: VOŠ, SŠ, ZŠ a MŠ, Hradec Králové, Štefánikova 594			
S t u p e ň	M ě r í t k o	R e v i z e	D a t u m
DPS			04 / 2019

O z n a č e n í č á s t i	Č á s t
C	SITUAČNÍ VÝKRESY
Č í s l o p ř í l o h y	P ř í l o h a
C.1	SITUAČNÍ VÝKRES ŠIRŠÍCH VZTAHŮ