


Náhrada původních jističů řada 2

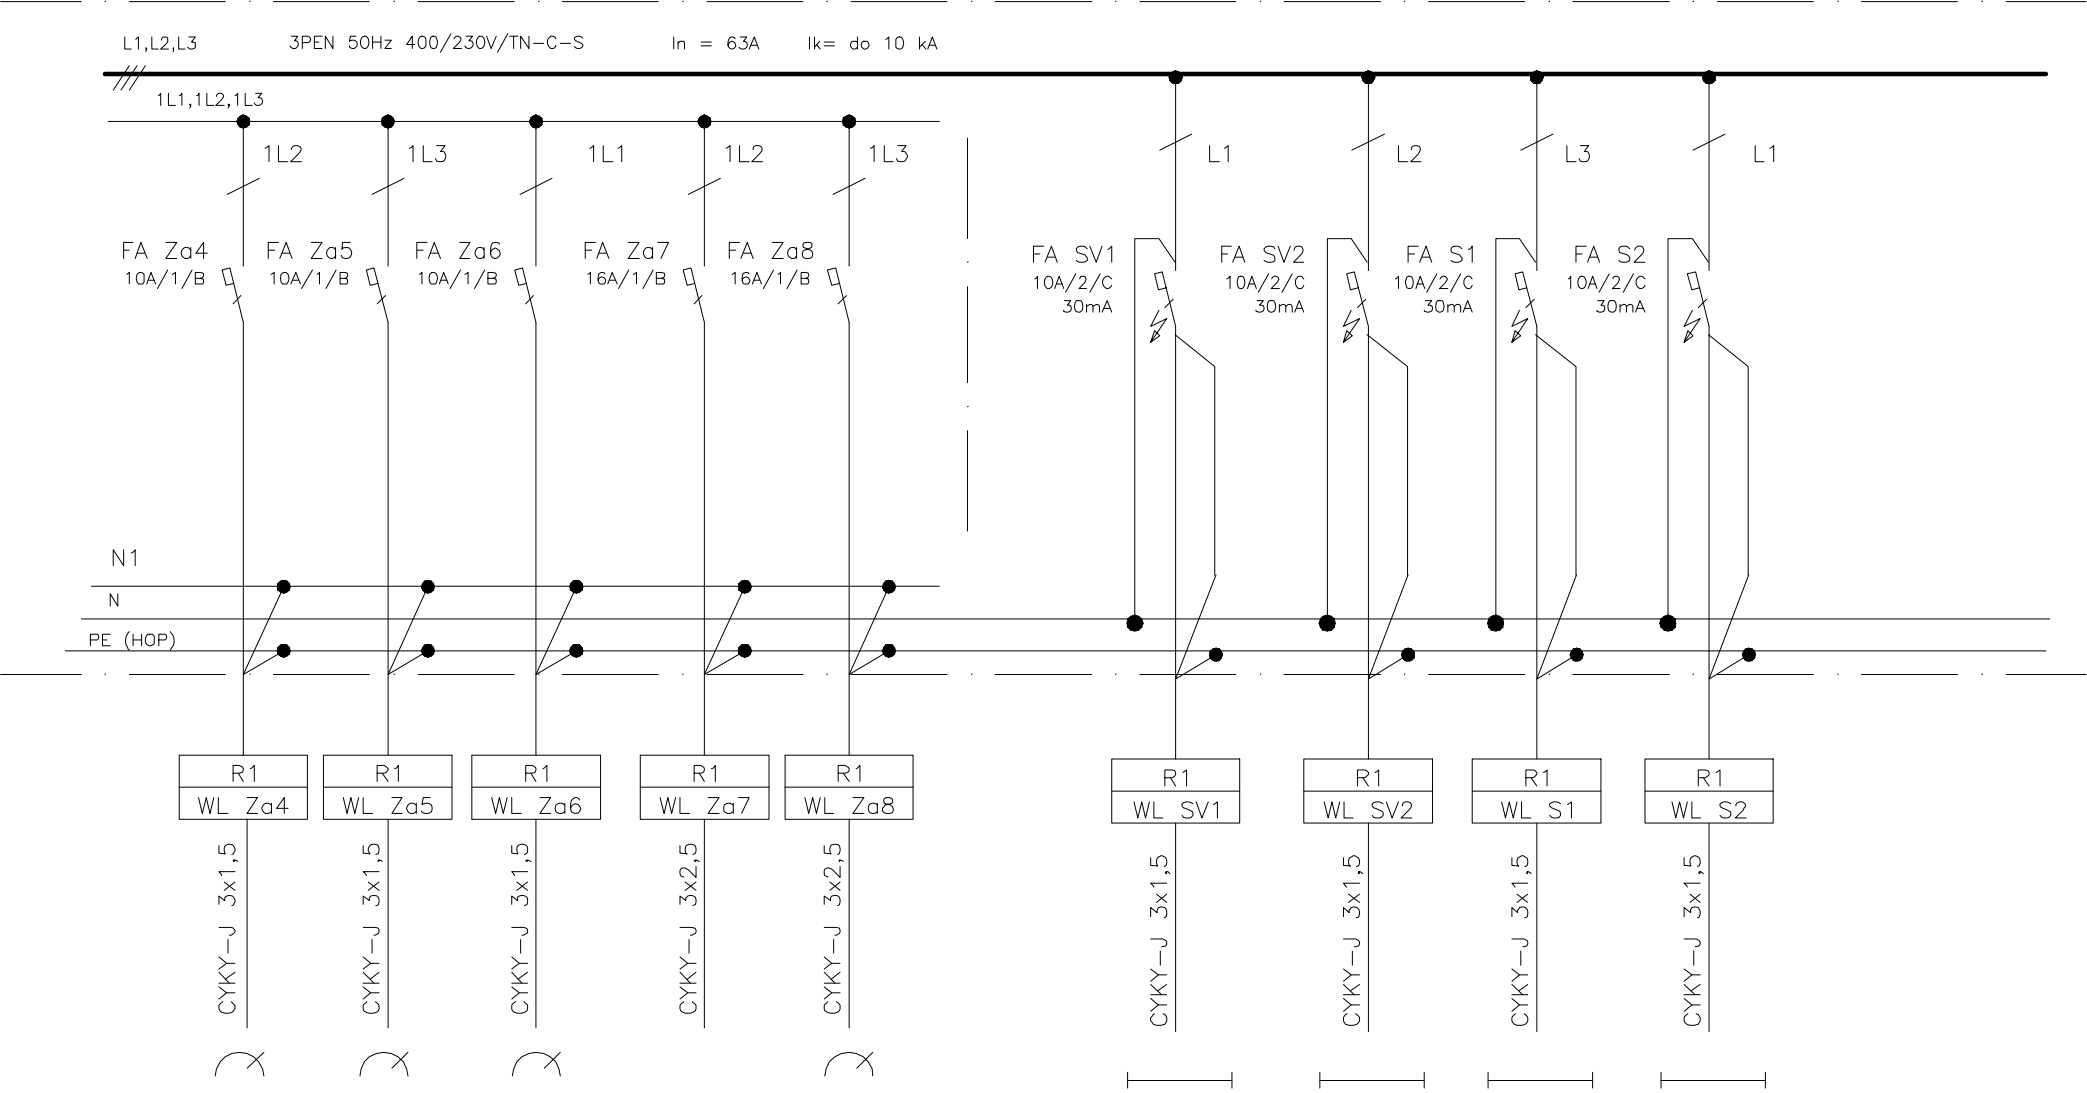

Číslo okruhu	Za4	Za5	Za6	Za7	Za8	SV1	SV2	S1	S2	
Popis okruhu	Zásuvky kancelář 2 kW	Zásuvky vestibul 2 kW	Osoušeč 2 kW	Výtah 2 kW	Zásuvky kancelář 2 kW	Světla venek 0,6 kW	Světla venek 0,6 kW	Světla aula 0,9 kW	Světla vstup 0,3 kW	
Umístění										