



SNÍŽENÍ ENERGETICKÉ NÁROČNOSTI ŠKOLNÍ JÍDELNY V HRADCI KRÁLOVÉ

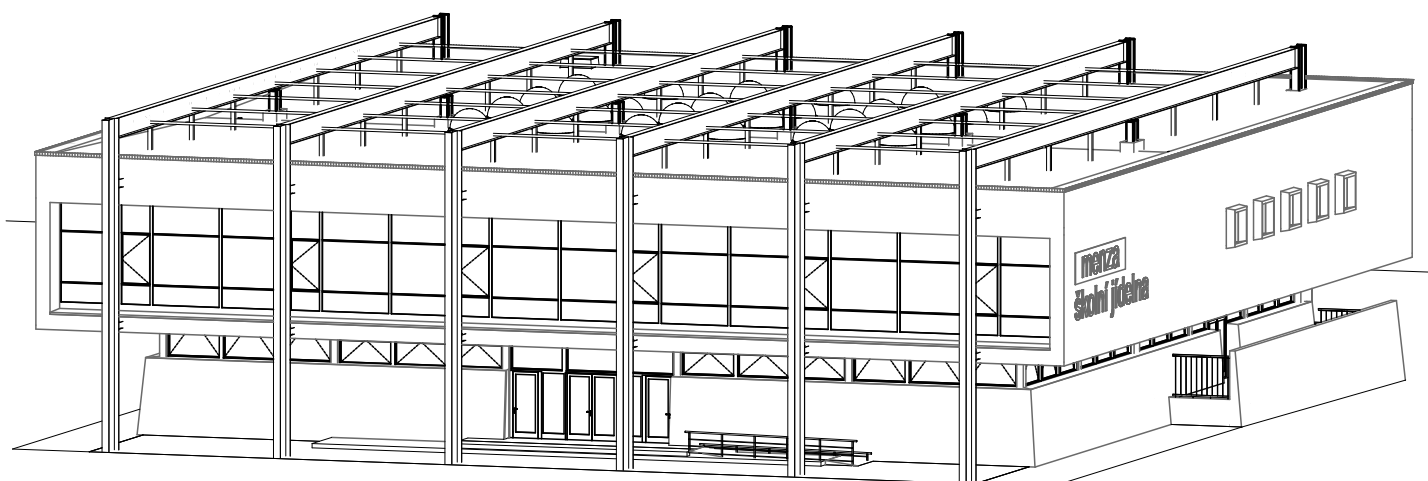

Architektonická studie :	Ing.arch Karel Schmied st.+ml.		<div><div></div><div>IRBOS s.r.o. Čestice 115 Kostelec nad Orlicí 517 41 www.irbos.cz</div><div></div></div>	
Hlavní inženýr projektu :	Ing. Radek Myšák			
Zodpovědný projektant :	Ing. Radek Myšák			
Projektant :	Ing. Jan Ešpandr			
Kraj :	Královehradecký	M.Ú. : Hradec Králové		
Stavebník : Školní jídelna, Hradec Králové IČO: 493 35 499, Hradecká 1219, 500 03 Hradec Králové				
Stavba : STAVEBNÍ ÚPRAVY - SNÍŽENÍ ENERGETICKÉ NÁROČNOSTI BUDOVY ŠKOLNÍ JÍDELNY V HRADCI KRÁLOVÉ Hradecká 1219, 500 03 Hradec Králové p.č. st. 1726, kat. území: Hradec Králové [646873]			Autorizace:	
			Číslo zakázky :	18/05/0498
			Stupeň PD :	DPS
			Datum :	1/2020
			Měřítko :	
			Formát :	A4
Číslo paré :				
Název výkresu :	SNÍŽENÍ ENERGETICKÉ NÁROČNOSTI ŠKOLNÍ JÍDELNY V HRADCI KRÁLOVÉ			Číslo výkresu :