

Ing. Jan Ešpandr
[jan.espandr@irbos.cz]

Naše značka: 1539/TD-18

Vyřizuje linka: Novotný 495 715 231

Dne: 24. 9. 2018

Vyjádření pro územní a stavební řízení na akci „Stavební úpravy - Snížení energetické náročnosti budovy Školní jídelny - Hradecká 1219, Hradec Králové.“

Investorem stavby je Školní jídelna, Hradecká 1219, 500 03 Hradec Králové.

V zájmovém prostoru, vyznačeném v předložené koordinační situaci, se nenachází stávající veřejný vodovod a kanalizace v provozování Královéhradecké provozní a.s..

Upozorňujeme, že se zde nacházejí stávající vodovodní a kanalizační přípojky. Přípojky jsou v majetku vlastníků připojených nemovitostí. Náš archiv nemusí obsahovat trasy všech přípojek. Informativní zákres sítí v M 1:500, které je nutno respektovat, přikládáme v příloze.

Zeleně – vodovod, hnědě – jednotná kanalizace, slabě zeleně – vodovodní přípojky, slabě hnědě – jednotné kanalizační přípojky (zákres je pouze orientační).

Vodovod a kanalizace má dle § 23 Zákona č. 274/2001 Sb. o vodovodech a kanalizacích ve znění pozdějších předpisů ochranné pásmo, a to 1,5 m od líce potrubí na každou stranu. Toto ochranné pásmo musí zůstat beze staveb (nesmí se zde umisťovat žádné trvalé ani dočasně stavby, ani zřizovat skládky materiálu nebo deponie zeminy), volně bez výsadby stromů a keřů a nebude zde nijak výrazně upravována niveleta terénu.

K výše uvedené stavbě nemáme námitek, máme však následující podmínky a požadavky:

- při stavbě je nutno respektovat vodovodní a kanalizační přípojky a stavbu provádět tak, aby nemohlo dojít k jejich poškození.

Toto vyjádření je současně stanoviskem vlastníka vodovodu a kanalizace společnosti
Vodovody a kanalizace Hradec Králové, a.s.

Platnost tohoto vyjádření je 1 rok.


KRÁLOVÉHRADECKÁ
PROVOZNÍ, a.s.

Víta Nejedlého 893
500 03 Hradec Králové




Ing. Pavel Stejskal
vedoucí oddělení technické dokumentace a GIS

Příloha: 1 x situace v M 1:500 s vyznačením zájmového prostoru
1 x situace v M 1:500 stávajícího veřejného vodovodu a kanalizace

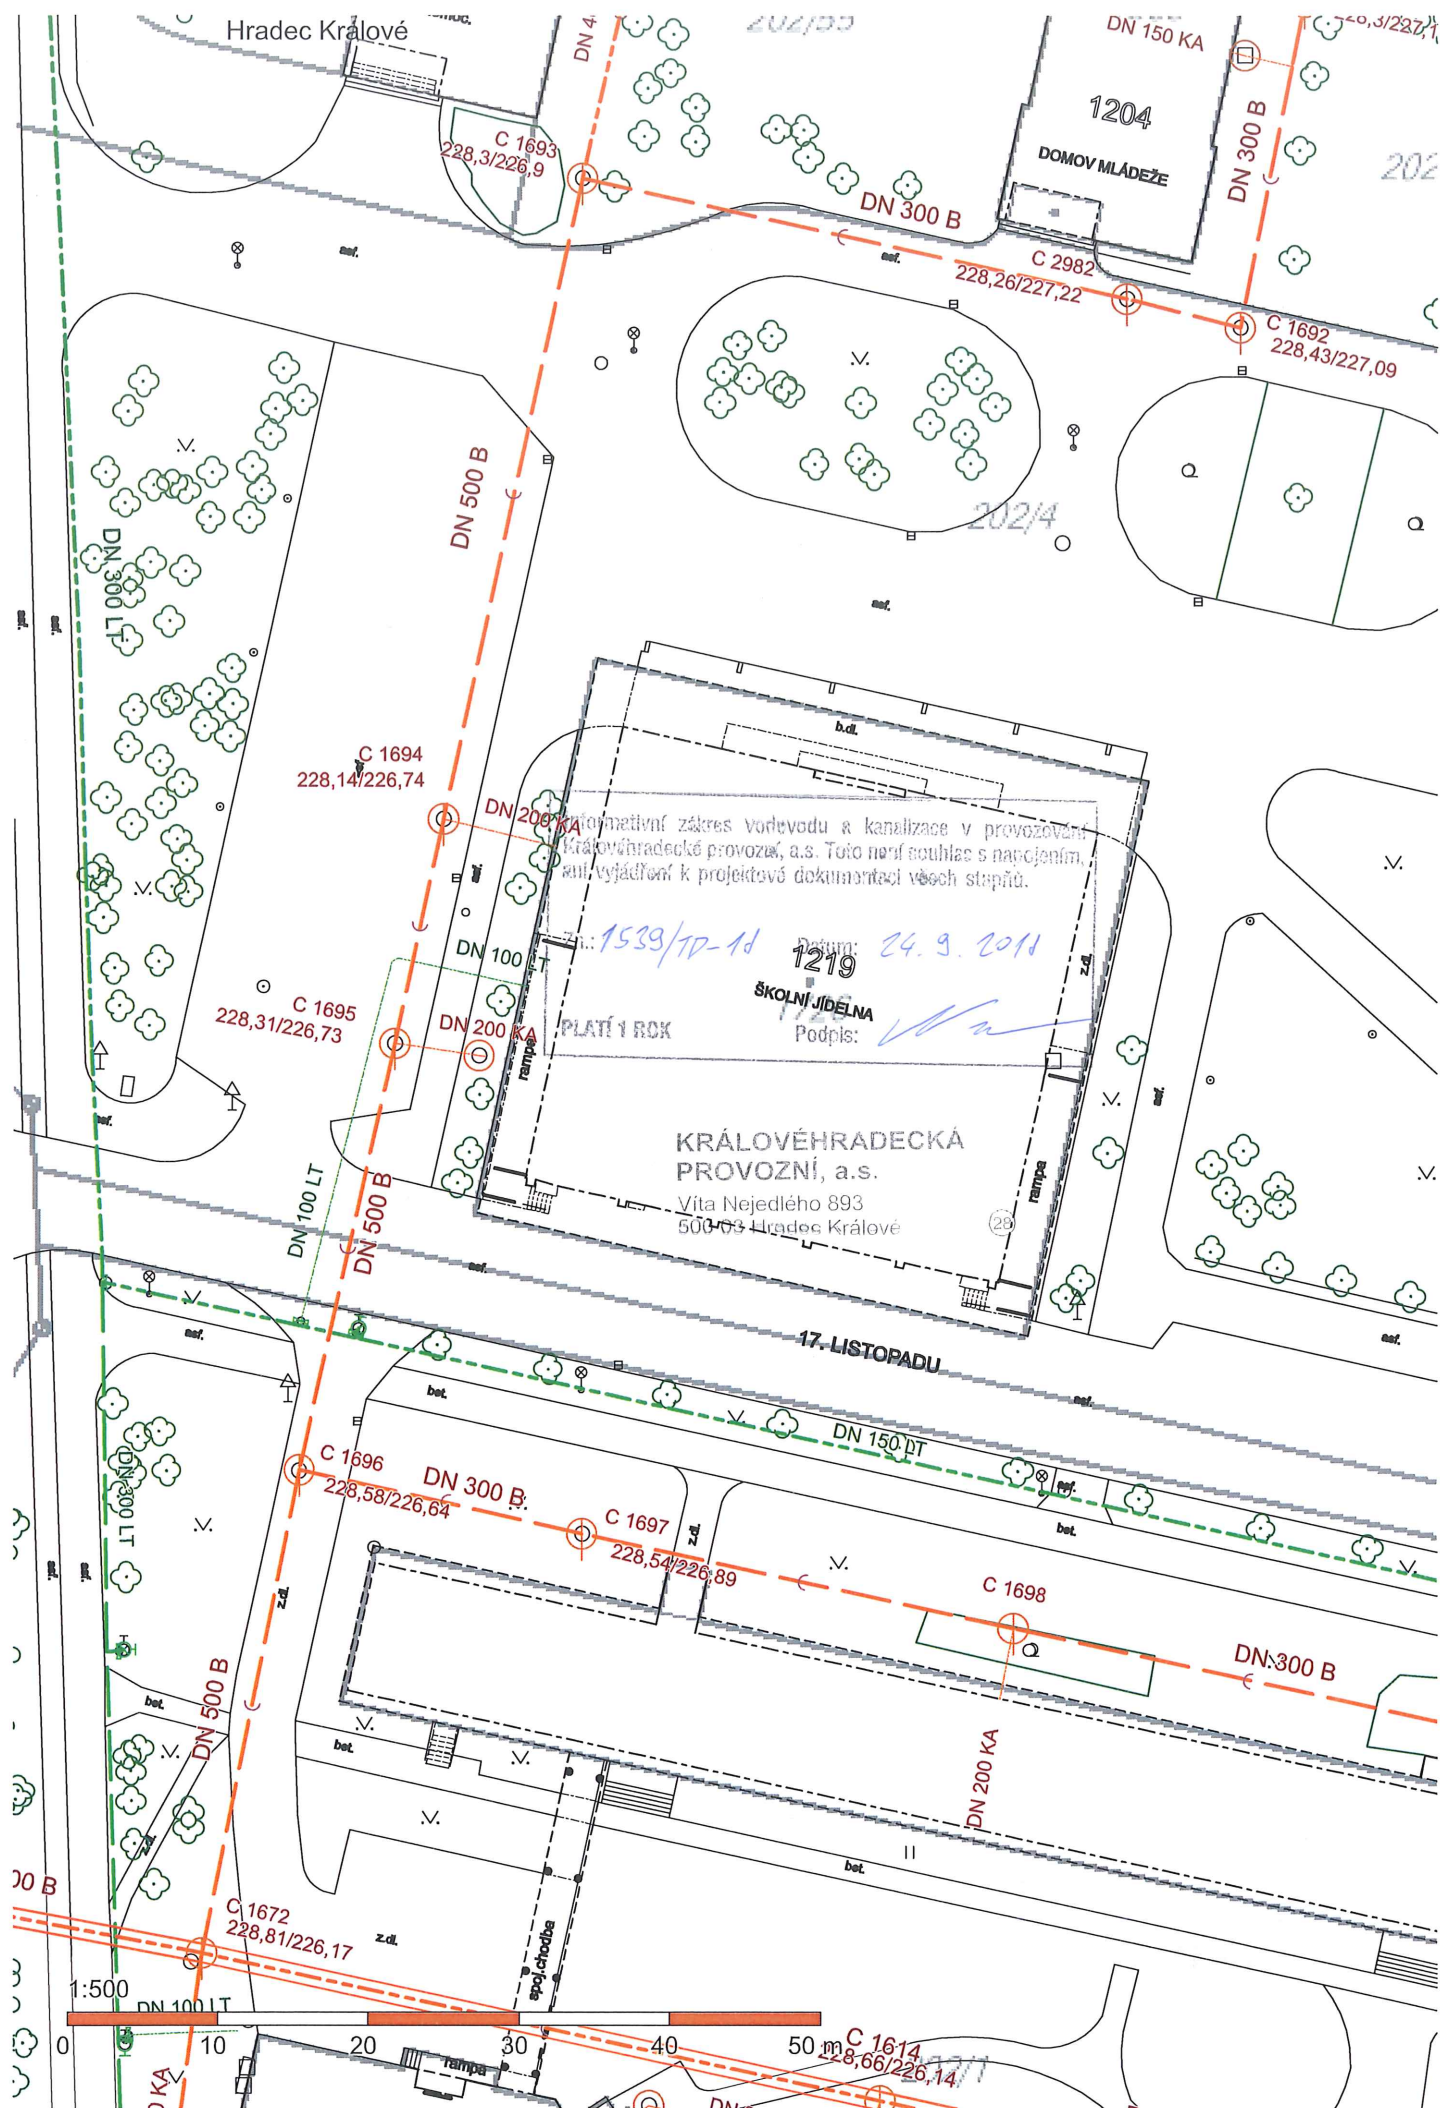

KOORDINAČNÍ SITUACE

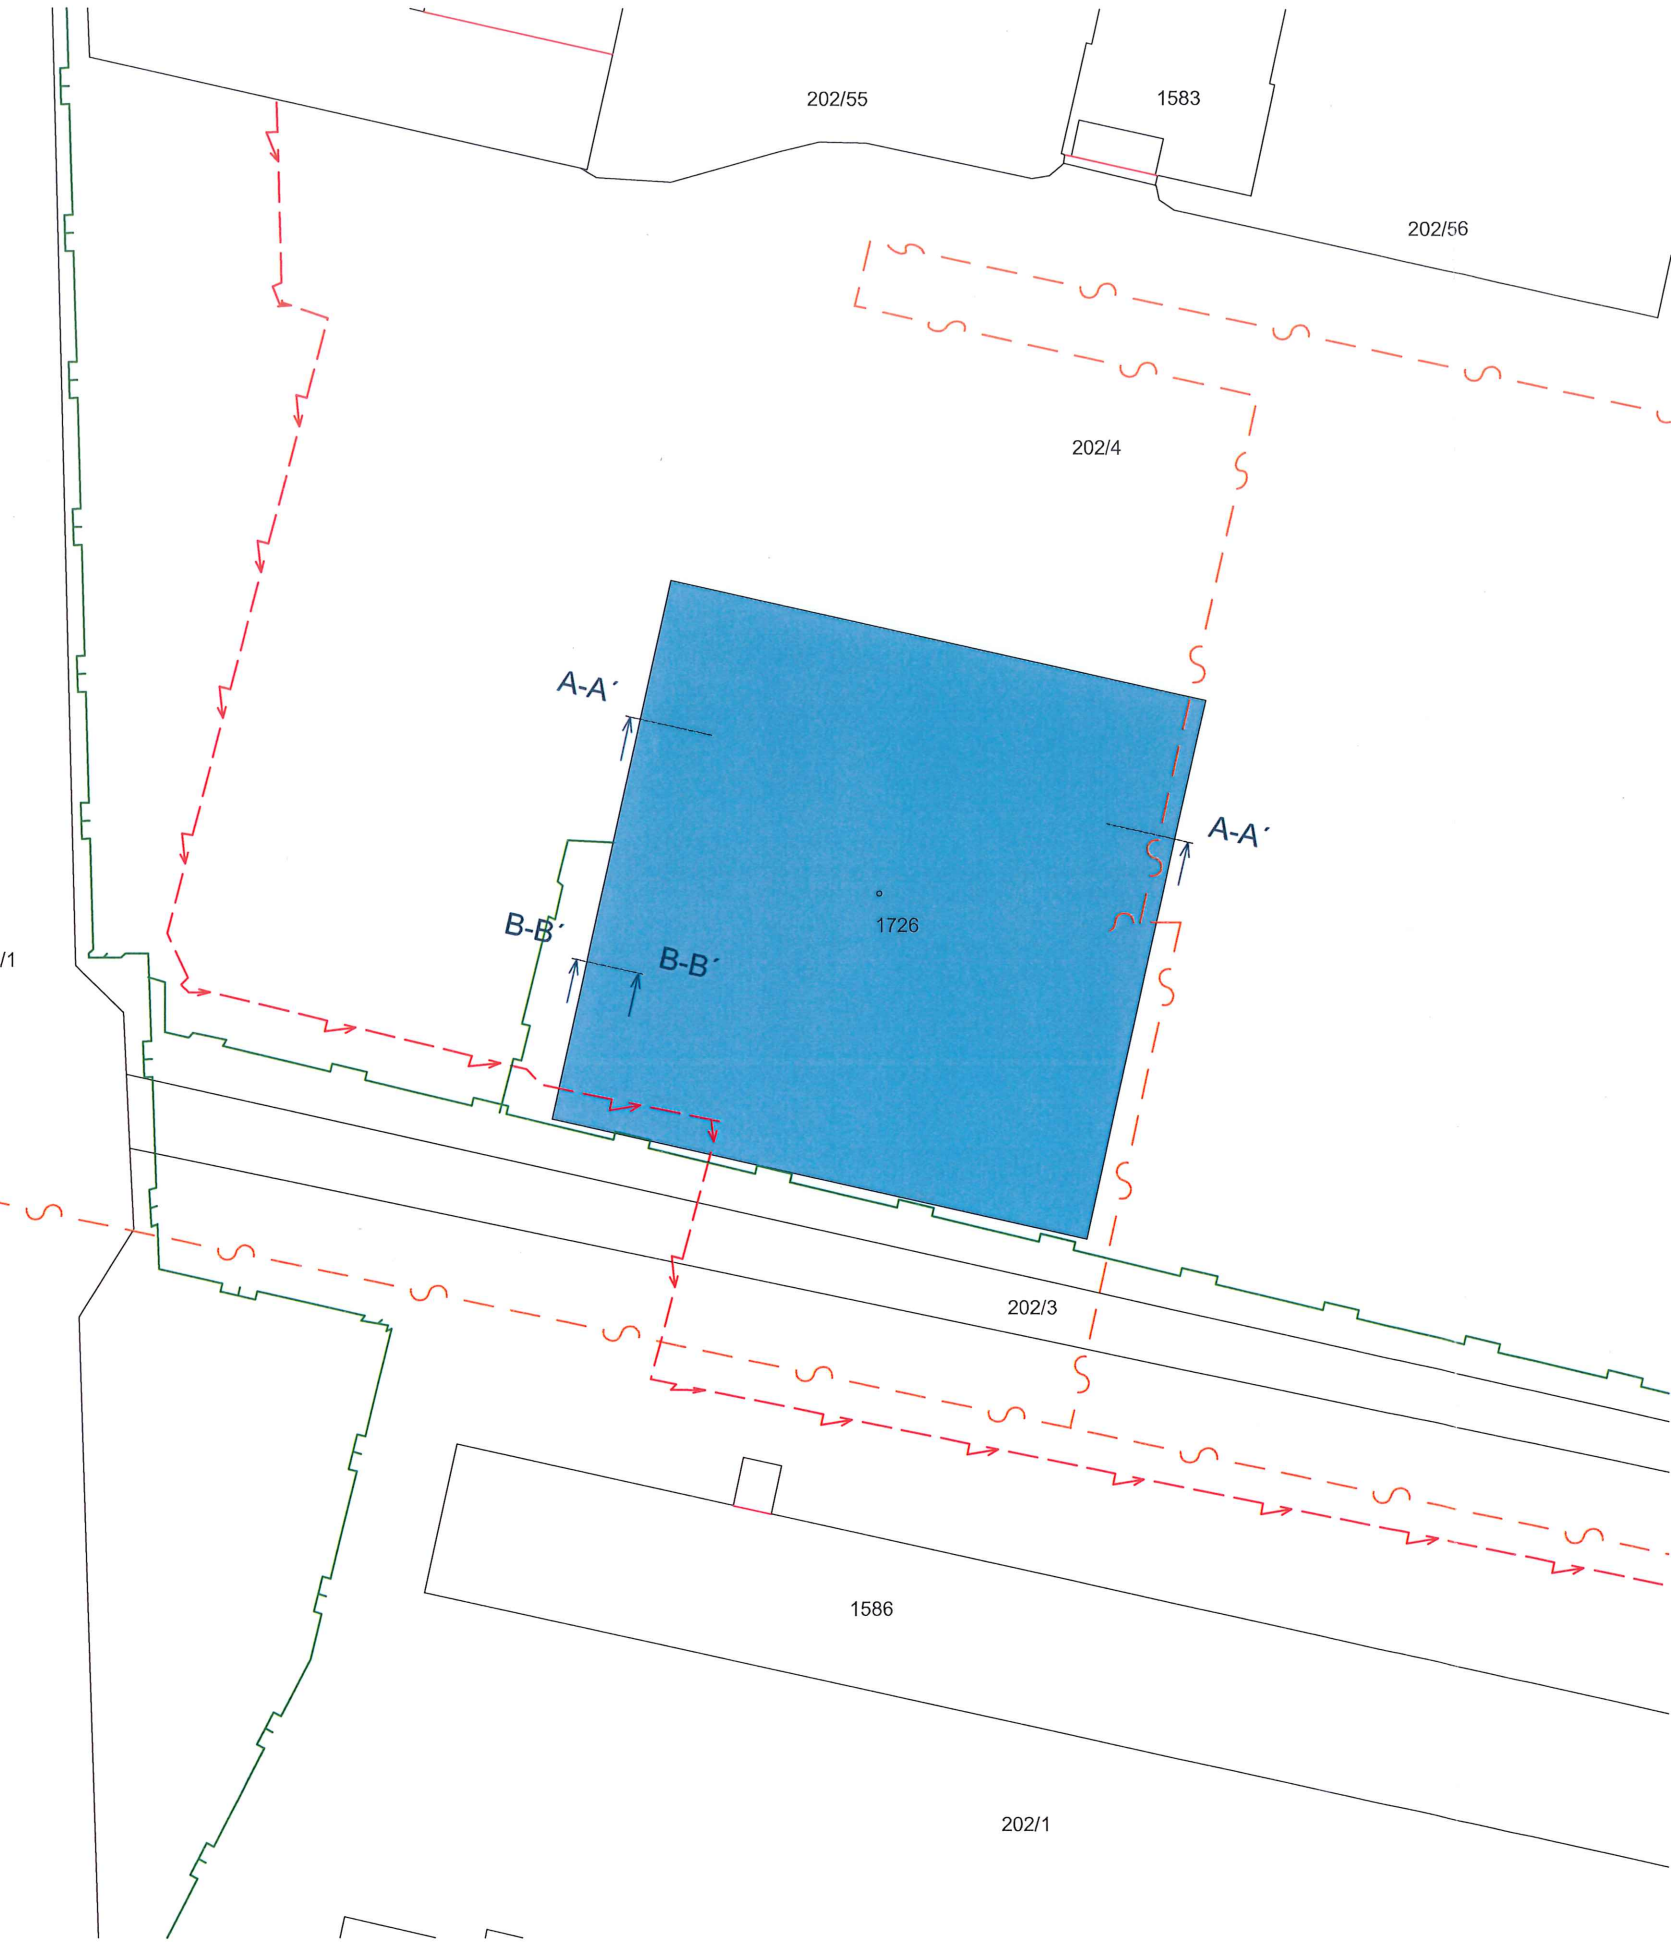

LEGENDA STÁVAJÍCÍHO VEDENÍ SÍTÍ

- STÁVAJÍCÍ VEDENÍ PODZEMNÍHO SDĚLOVACÍHO KABELU
- STÁVAJÍCÍ PODZEMNÍ ELEKTRICKÉ VEDENÍ NN
- STÁVAJÍCÍ VEDENÍ PLYNOVODU STL
- STÁVAJÍCÍ VEDENÍ PLYNOVODU STL
- STÁVAJÍCÍ VEDENÍ TEPLOVODU
- STÁVAJÍCÍ VEDENÍ VEŘEJNÉHO OSVĚTLENÍ
- STÁVAJÍCÍ VEDENÍ VODOVODU
- STÁVAJÍCÍ VEDENÍ KANALIZACE

Platí pouze s vyjádřením

č. 1539/77-18


ze dne: 24. 9. 2018

KRÁLOVÉHRADECKÁ
PROVOZNÍ, a.s.

Vita Nejedlého 893
500 03 Hradec Králové

28

-PROJEKTOVÁ DOKUMENTACE JE NAVRŽENA DLE DOSTUPNÝCH MOŽNÝCH INFORMACÍ A INFORMACÍCH SDĚLENÝCH INVESTOREM, PŘI STAVEBNÍCH PRACÍCH MOHOU BÝT ZJIŠTĚNY TAKOVÉ SKUTEČNOSTI, KTERÉ MOHOU OVLIVNIT PŘEDPOKLAD A ROZSAH PRACÍ, V TĚCHTO PŘÍPADADECH BUDE PROJEKTANT V PŘEDSTIHU UPOZORNĚN A ÚPRAVABUDE ŘEŠENA V RÁMCÍ ZMĚNOVÉHO ŘÍZENÍ
-NEDÍLNOU SOUČÁSTÍ PROJEKTOVÉ DOKUMENTACE JSOU ČÁSTI ZÚČASTNĚNÝCH PROFESÍ, VÝSTUPY TĚCHTO PROFESÍ OBSAŽENÉ V ARCHITEKTONICKO STAVEBNÍM ŘEŠENÍ JSOU POUZE ORIENTAČNÍHO CHARAKTERU, K PODROBNÉMU ŘEŠENÍ DÍLČÍCH SOUČÁSTÍ STAVBY SLOUŽÍ TYTO SAMOSTATNÉ ČÁSTI PROJEKTOVÉ DOKUMENTACE A TO ZEJMÉNA POŽÁRNÉ BEZPEČNOSTNÍ ŘEŠENÍ STAVBY

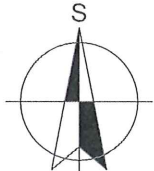

+0,000 = STÁVAJÍCÍ ÚROVEŇ PODLAHY V 1.NP

Hlavní inženýr projektu :	Ing. Radek Myšák
Zodpovědný projektant :	Ing. Radek Myšák
Projektant :	Ing. Jan Ešpandr
Kraj :	Královehradecký
M.Ú. :	Hradec Králové
Stavebník :	Školní jídelna, Hradec Králové IČO: 493 35 499 Hradecká 1219, 500 03 Hradec Králové
Stavba :	STAVEBNÍ ÚPRAVY - SNIŽENÍ ENERGETICKÉ NÁROČNOSTI BUDOVY ŠKOLNÍ JÍDELNY V HRADCI KRÁLOVÉ Hradecká 1219, 500 03 Hradec Králové p.č. st. 1726, kat. území: Hradec Králové [646873]
SITUACE	Číslo paré :
Název výkresu :	KOORDINAČNÍ SITUACE

Autorizace:	
Číslo zakázky :	XX/XX/XXXX
Stupeň PD :	DSP
Datum :	9/2018
Měřítko :	
Formát :	A3
Číslo výkresu :	C.3

IRBOS s.r.o.
Čestice 115
Kostelec nad Orlicí
517 41
www.irbos.cz

