


KOORDINAČNÍ SITUACE

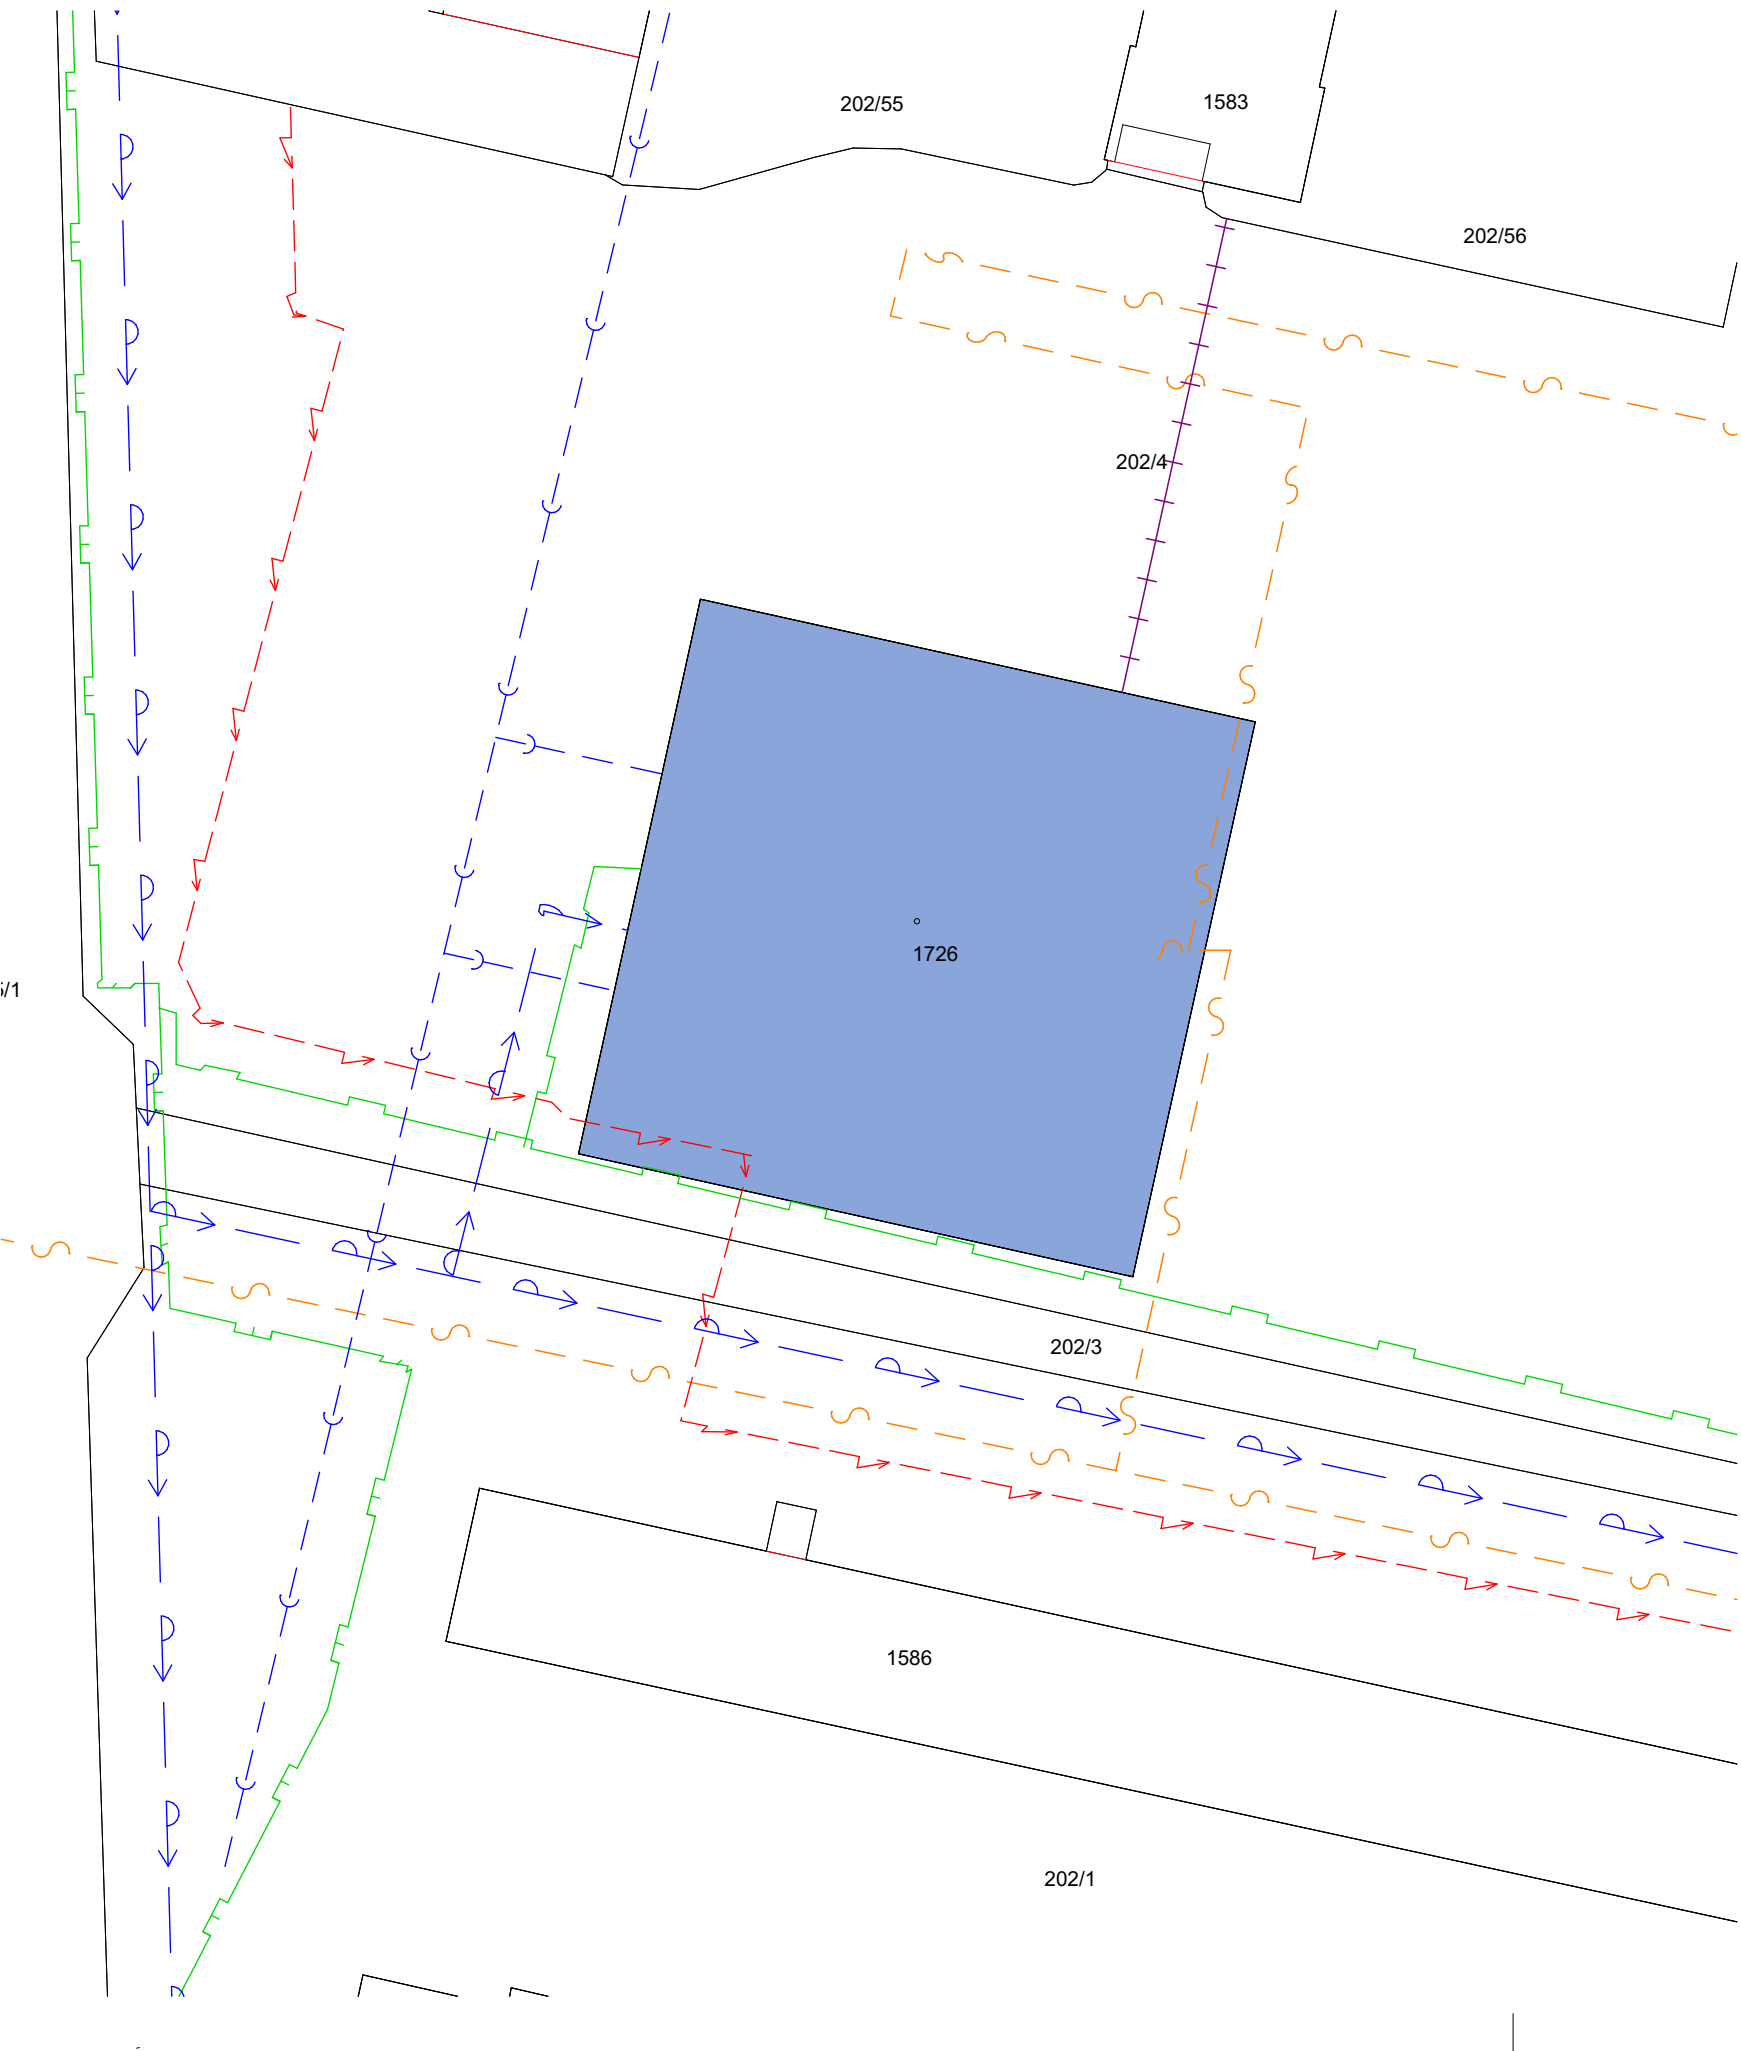

LEGENDA STÁVAJÍCÍHO VEDENÍ SÍTÍ

- S — STÁVAJÍCÍ VEDENÍ PODZEMNÍHO SDĚLOVACÍHO KABELU
- — STÁVAJÍCÍ PODZEMNÍ ELEKTRICKÉ VEDENÍ NN
- T — STÁVAJÍCÍ VEDENÍ PLYNOVODU STL
- T — STÁVAJÍCÍ VEDENÍ PLYNOVODU STL
- + — STÁVAJÍCÍ VEDENÍ TEPLOVODU
- — STÁVAJÍCÍ VEDENÍ VEŘEJNÉHO OSVĚTLENÍ
- P — STÁVAJÍCÍ VEDENÍ VODOVODU
- C — STÁVAJÍCÍ VEDENÍ KANALIZACE

-PROJEKTOVÁ DOKUMENTACE JE NAVRŽENA DLE DOSTUPNÝCH MOŽNÝCH INFORMACÍ A INFORMACÍCH SDĚLENÝCH INVESTOREM, PŘI STAVEBNÍCH PRACÍCH MOHOU BÝT ZJIŠTĚNY TAKOVÉ SKUTEČNOSTI, KTERÉ MOHOU OVLIVNIT PŘEDPOKLAD A ROZSAH PRACÍ, V TĚCHTO PŘÍPÁDECH BUDE PROJEKTANT V PŘEDSTIHU UPOZORNĚN A ÚPRAVA BUDE ŘEŠENA V RÁMCI ZMĚNOVÉHO ŘÍZENÍ
-NEDÍLNOU SOUČÁSTÍ PROJEKTOVÉ DOKUMENTACE JSOU ČÁSTI ZÚČASTNĚNÝCH PROFESÍ, VÝSTUPY TĚCHTO PROFESÍ OBSAŽENÉ V ARCHITEKTONICKO STAVEBNÍM ŘEŠENÍ JSOU POUZE ORIENTAČNÍHO CHARAKTERU, K PODROBNÉMU ŘEŠENÍ DÍLČÍCH SOUČÁSTÍ STAVBY SLOUŽÍ TYTO SAMOSTATNÉ ČÁSTI PROJEKTOVÉ DOKUMENTACE A TO ZEJMÉNA POŽÁRNĚ BEZPEČNOSTNÍ ŘEŠENÍ STAVBY

+0,000 = STÁVAJÍCÍ ÚROVEŇ PODLAHY V 1.NP

Architektonická studie :	Ing.arch Karel Schmied st.+ml.	
Hlavní inženýr projektu :	Ing. Radek Myšák	
Zodpovědný projektant :	Ing. Radek Myšák	
Projektant :	Ing. Jan Ešpandr	
Kraj :	Královéhradecký	M.Ú. : Hradec Králové
Stavebník :	Školní jídelna, Hradec Králové IČO: 493 35 499, Hradecká 1219, 500 03 Hradec Králové	
Stavba :	STAVEBNÍ ÚPRAVY - SNIŽENÍ ENERGETICKÉ NÁROČNOSTI BUDOVY ŠKOLNÍ JÍDELNY V HRADCI KRÁLOVÉ Hradecká 1219, 500 03 Hradec Králové p.č. st. 1726, kat. území: Hradec Králové [646873]	
SITUACE	Číslo paré :	
Název výkresu :	KOORDINAČNÍ SITUACE	

	Autorizace:	
	Číslo zakázky :	18/05/0498
	Stupeň PD :	DPS
	Datum :	1/2020
	Měřítko :	
Formát :		A3
Číslo výkresu :		C.3

