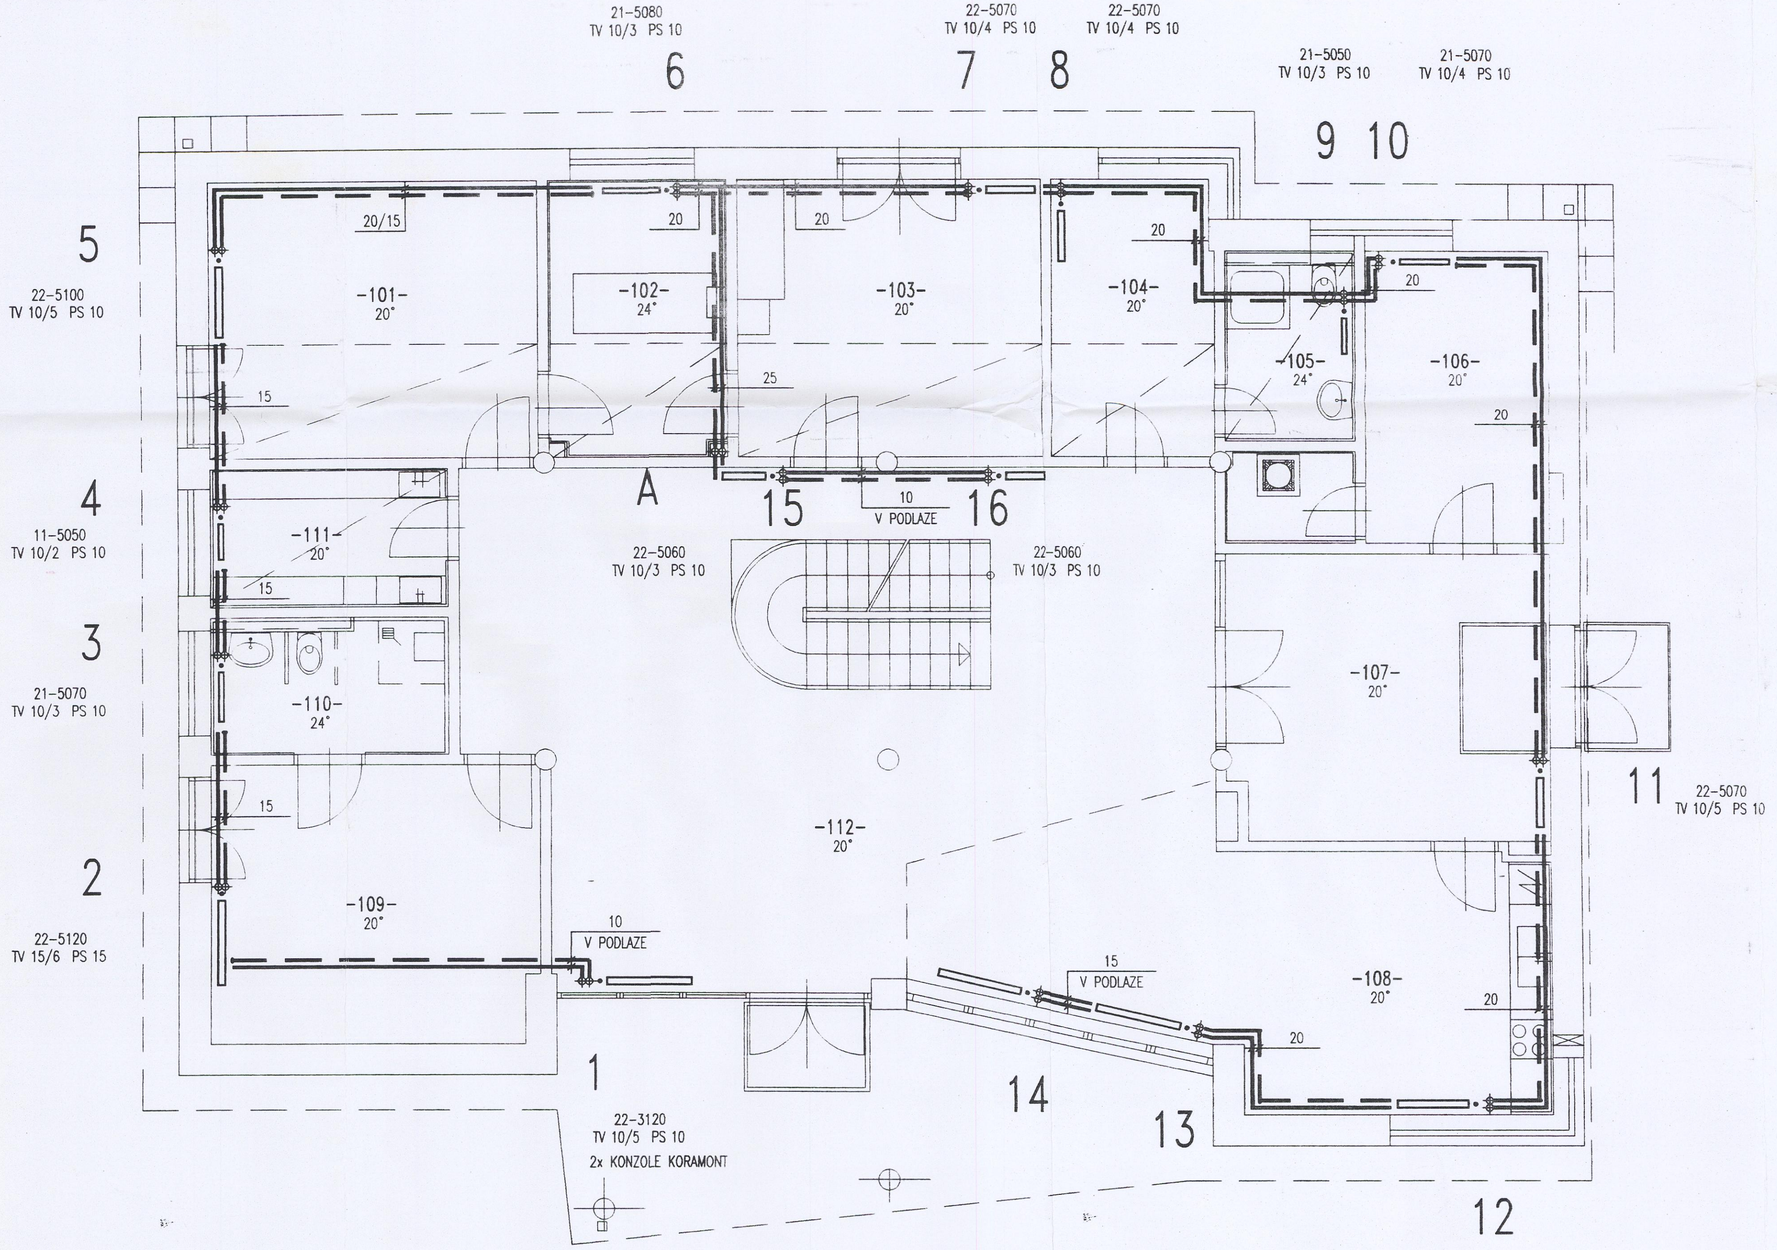

SO 06

Ing. ROMAN ČAPEK
Ústřední topení
HRADEC KRÁLOVÉ
tel.: 049/565004

ZODP.PROJEKTANT	VYPRACOVAL	KRESLIL	KONTROLOVAL
ING.ARCH.POŠEPNÝ	ING.R.ČAPEK	ING.R.ČAPEK	
KRAJ: VÝCHODOČESKÝ		MAGISTRÁT: RYCHNOV NAD KNĚŽNOU	

adip
MOSTECKÁ 260
500 02 HRADEC KRÁLOVÉ
tel.,fax: 049/5512539

INVESTOR: ÚSTAV SOCIÁLNÍ PÉČE PRO MLÁDEŽ, ZÁMEK 1, ČERNÍKOVICE	FORMAT	A4
AKCE : ÚSTAV SOCIÁLNÍ PÉČE PRO MLÁDEŽ Rychnov nad Kněžnou	MĚŘÍTKO	1:50
	DATUM	III/99
	ÚČEL	PROJEKT
	Č.ZAKÁZKY	
OBSAH : PŮDORYS 1.NP	Č.VÝKR. UT 2	Č.PARÉ