




POHLED ZÁPADNÍ

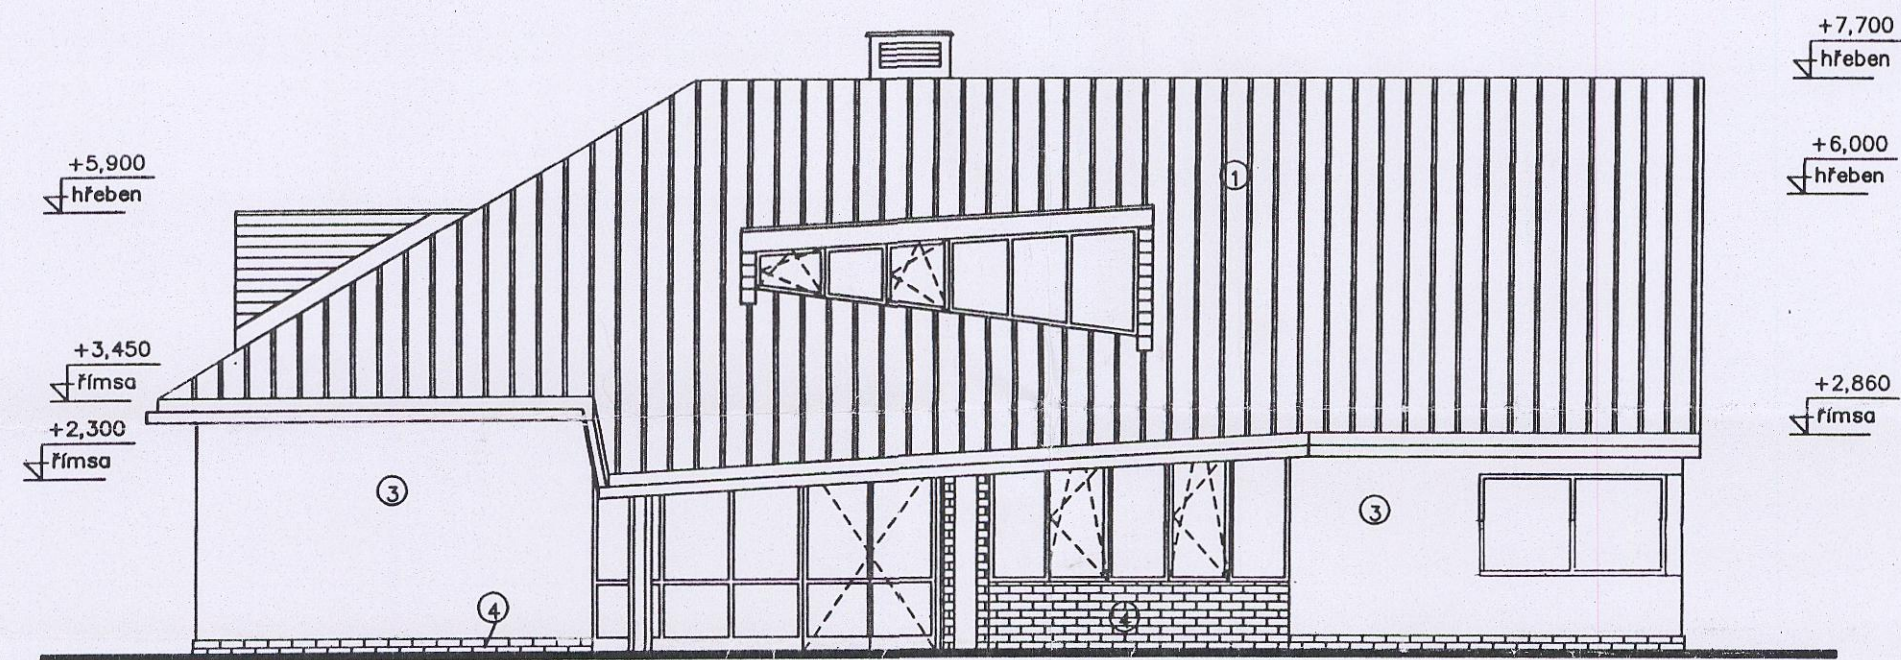


POHLED SEVERNÍ

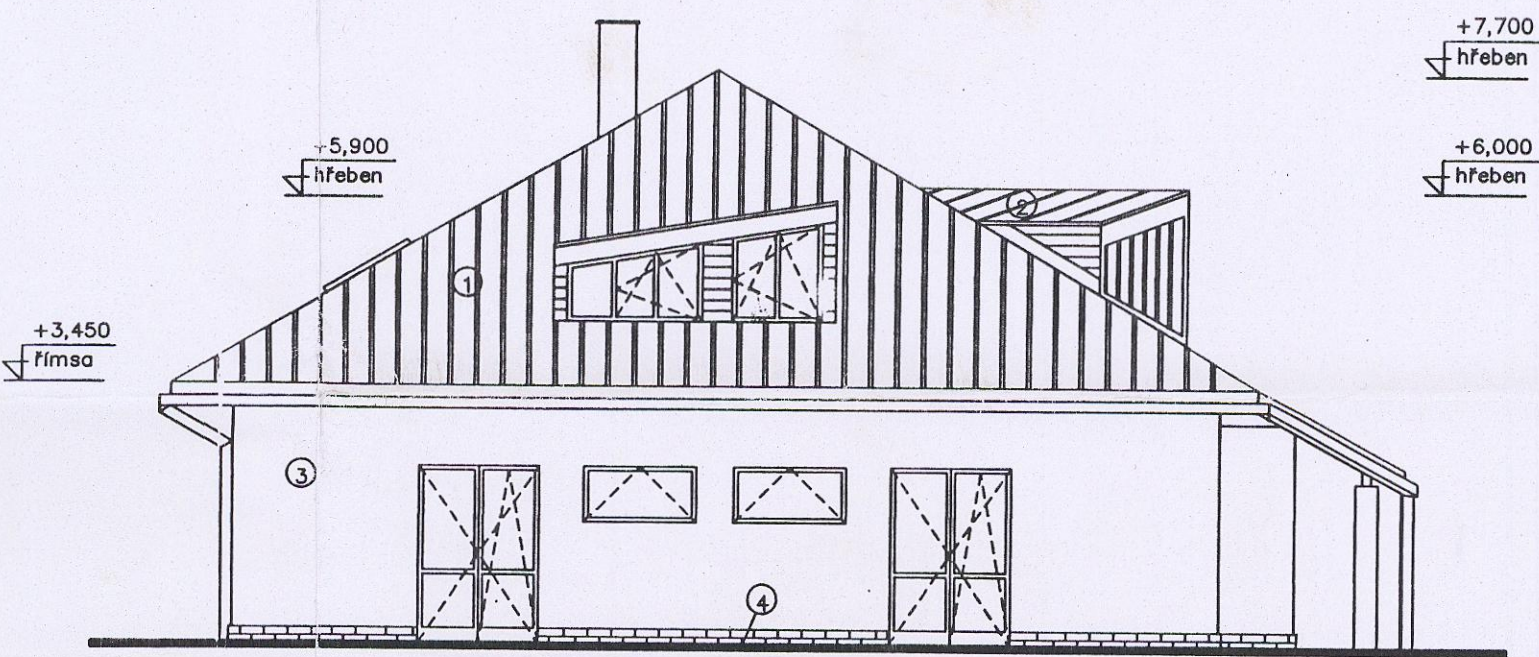

POHLED VÝCHODNÍ

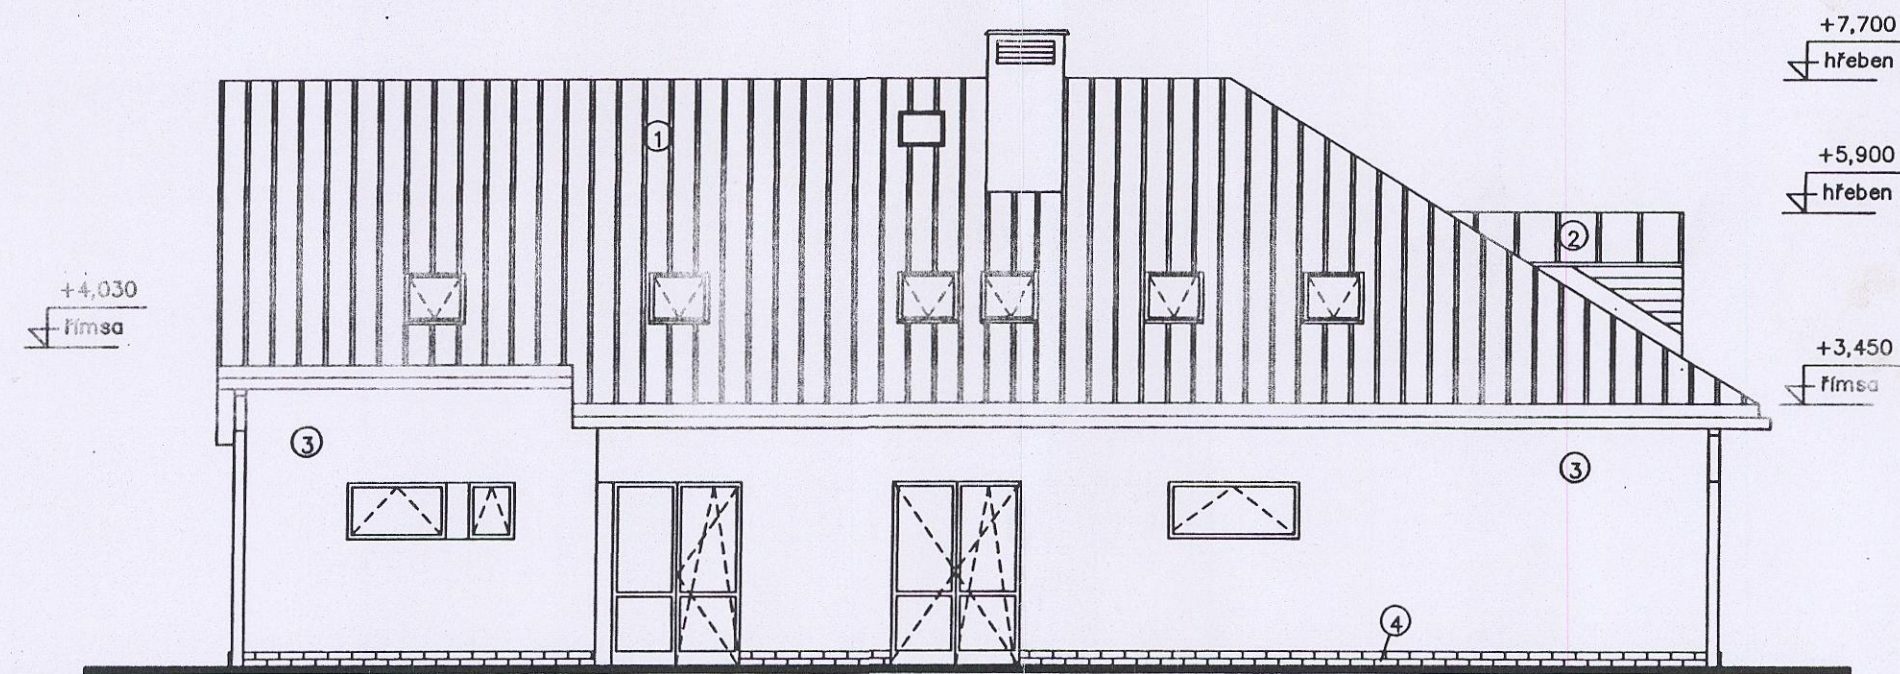

POHLED JIŽNÍ

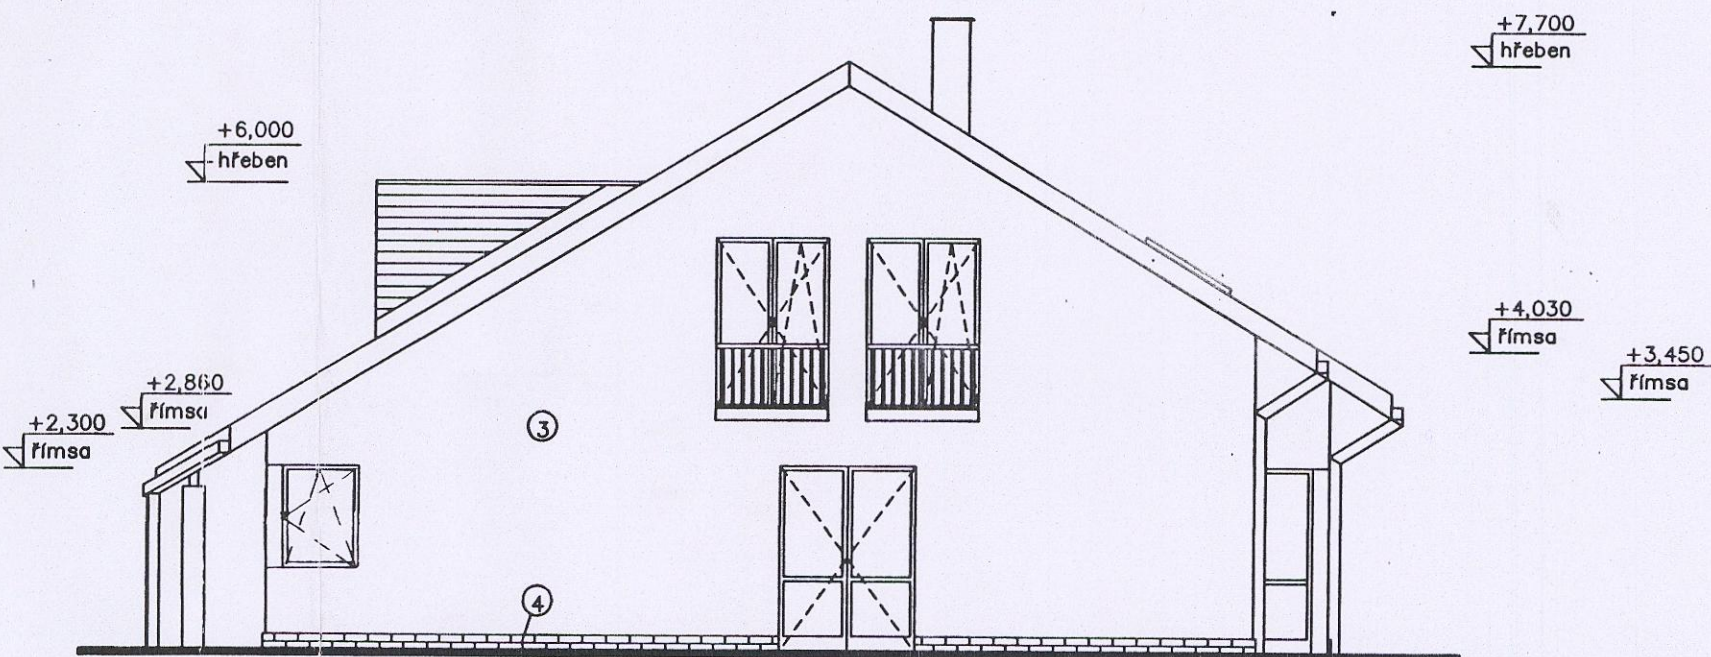

LEGENDA POVRCHŮ :

- ① střešní krytina-pálené tašky /bobrovky/-barva cihlově červená-systém !!!
- ② střešní krytina-plech Lindab-barva zelená
- ③ omítka hladká-íomená bílá,zrnitost 1
- ④ obklad-keramický pásek se strukturovaným povrchem,barva cihlová

-kovové prvky na fasádách /zábradlí,.../-ocelové,nátěr /zelená/  
-výplně otvorů-dřevěné EURO,barva přírodní borovice  
-dřevěné obklady na fasádách /fimsy,boky vikýřů,.../-nátěr přírodní borovice

SO 06 - +0,000=332,000

|  |                          |         |                                 |                   |  |
|--|--------------------------|---------|---------------------------------|-------------------|--|
| ZODP.PROJEKTANT<br>ING.ARCH.POŠEPNÝ                          | VYPRACOVAL<br>ING.STRNAD | KRESLIL | KONTROLOVAL<br>ING.ARCH.POŠEPNÝ | FORMÁT<br>4 A4    |  |
| KRAJ: VÝCHODOČESKÝ   |                          |         |                                 | MĚŘÍTKO<br>1: 100 |  |
| INVESTOR: ÚSTAV SOCIÁLNÍ PÉČE PRO MLÁDEŽ,ZÁMEK 1,ČERNÍKOVICE |                          |         |                                 | DATUM<br>VIII./99 |  |
| AKCE : ÚSTAV SOCIÁLNÍ PÉČE PRO MLÁDEŽ<br>Rychnov nad Kněžnou |                          |         |                                 | ÚČEL<br>PROJEKT   |  |
| OBSAH : POHLEDY  |                          |         |                                 | ČÍS.ZAK.          |  |
|  |                          |         |                                 | Č.VÝKR.<br>AR.10  |  |
|  |                          |         |                                 | PARÉ Č.           |  |