


SEVEROZÁPADNÍ POHLED

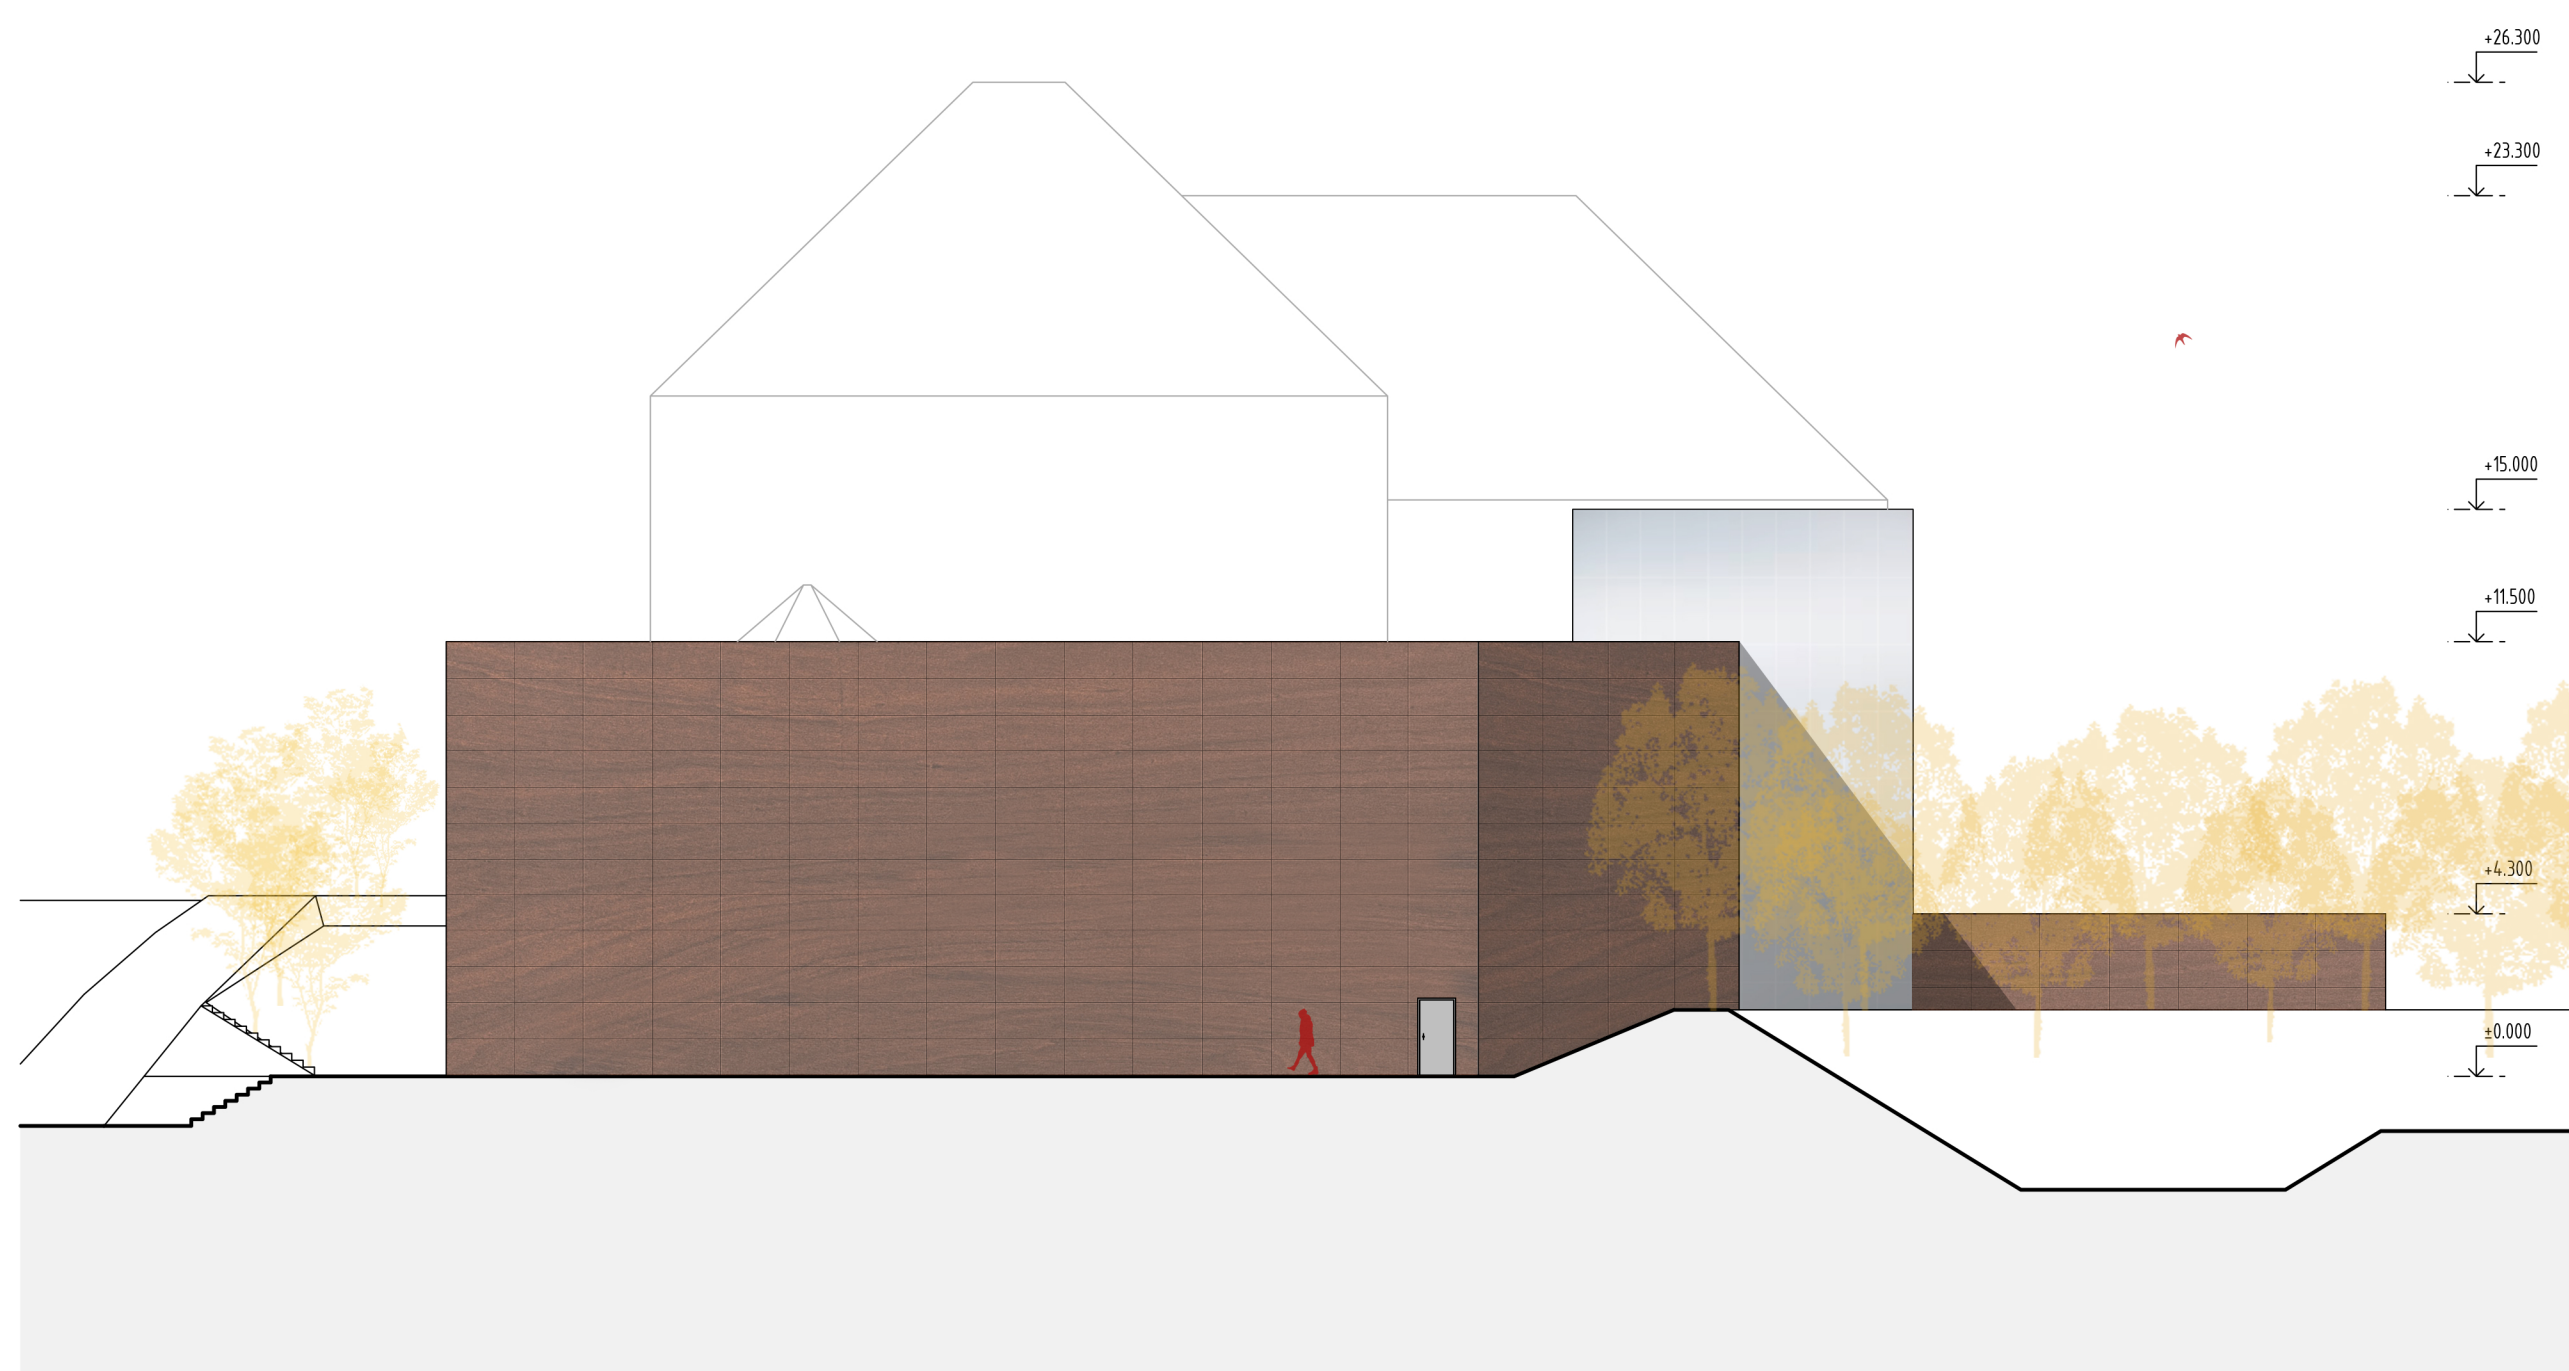

JIHOVÝCHODNÍ POHLED