




SITUACE ŠIRŠÍCH VZTAHŮ 1:2000

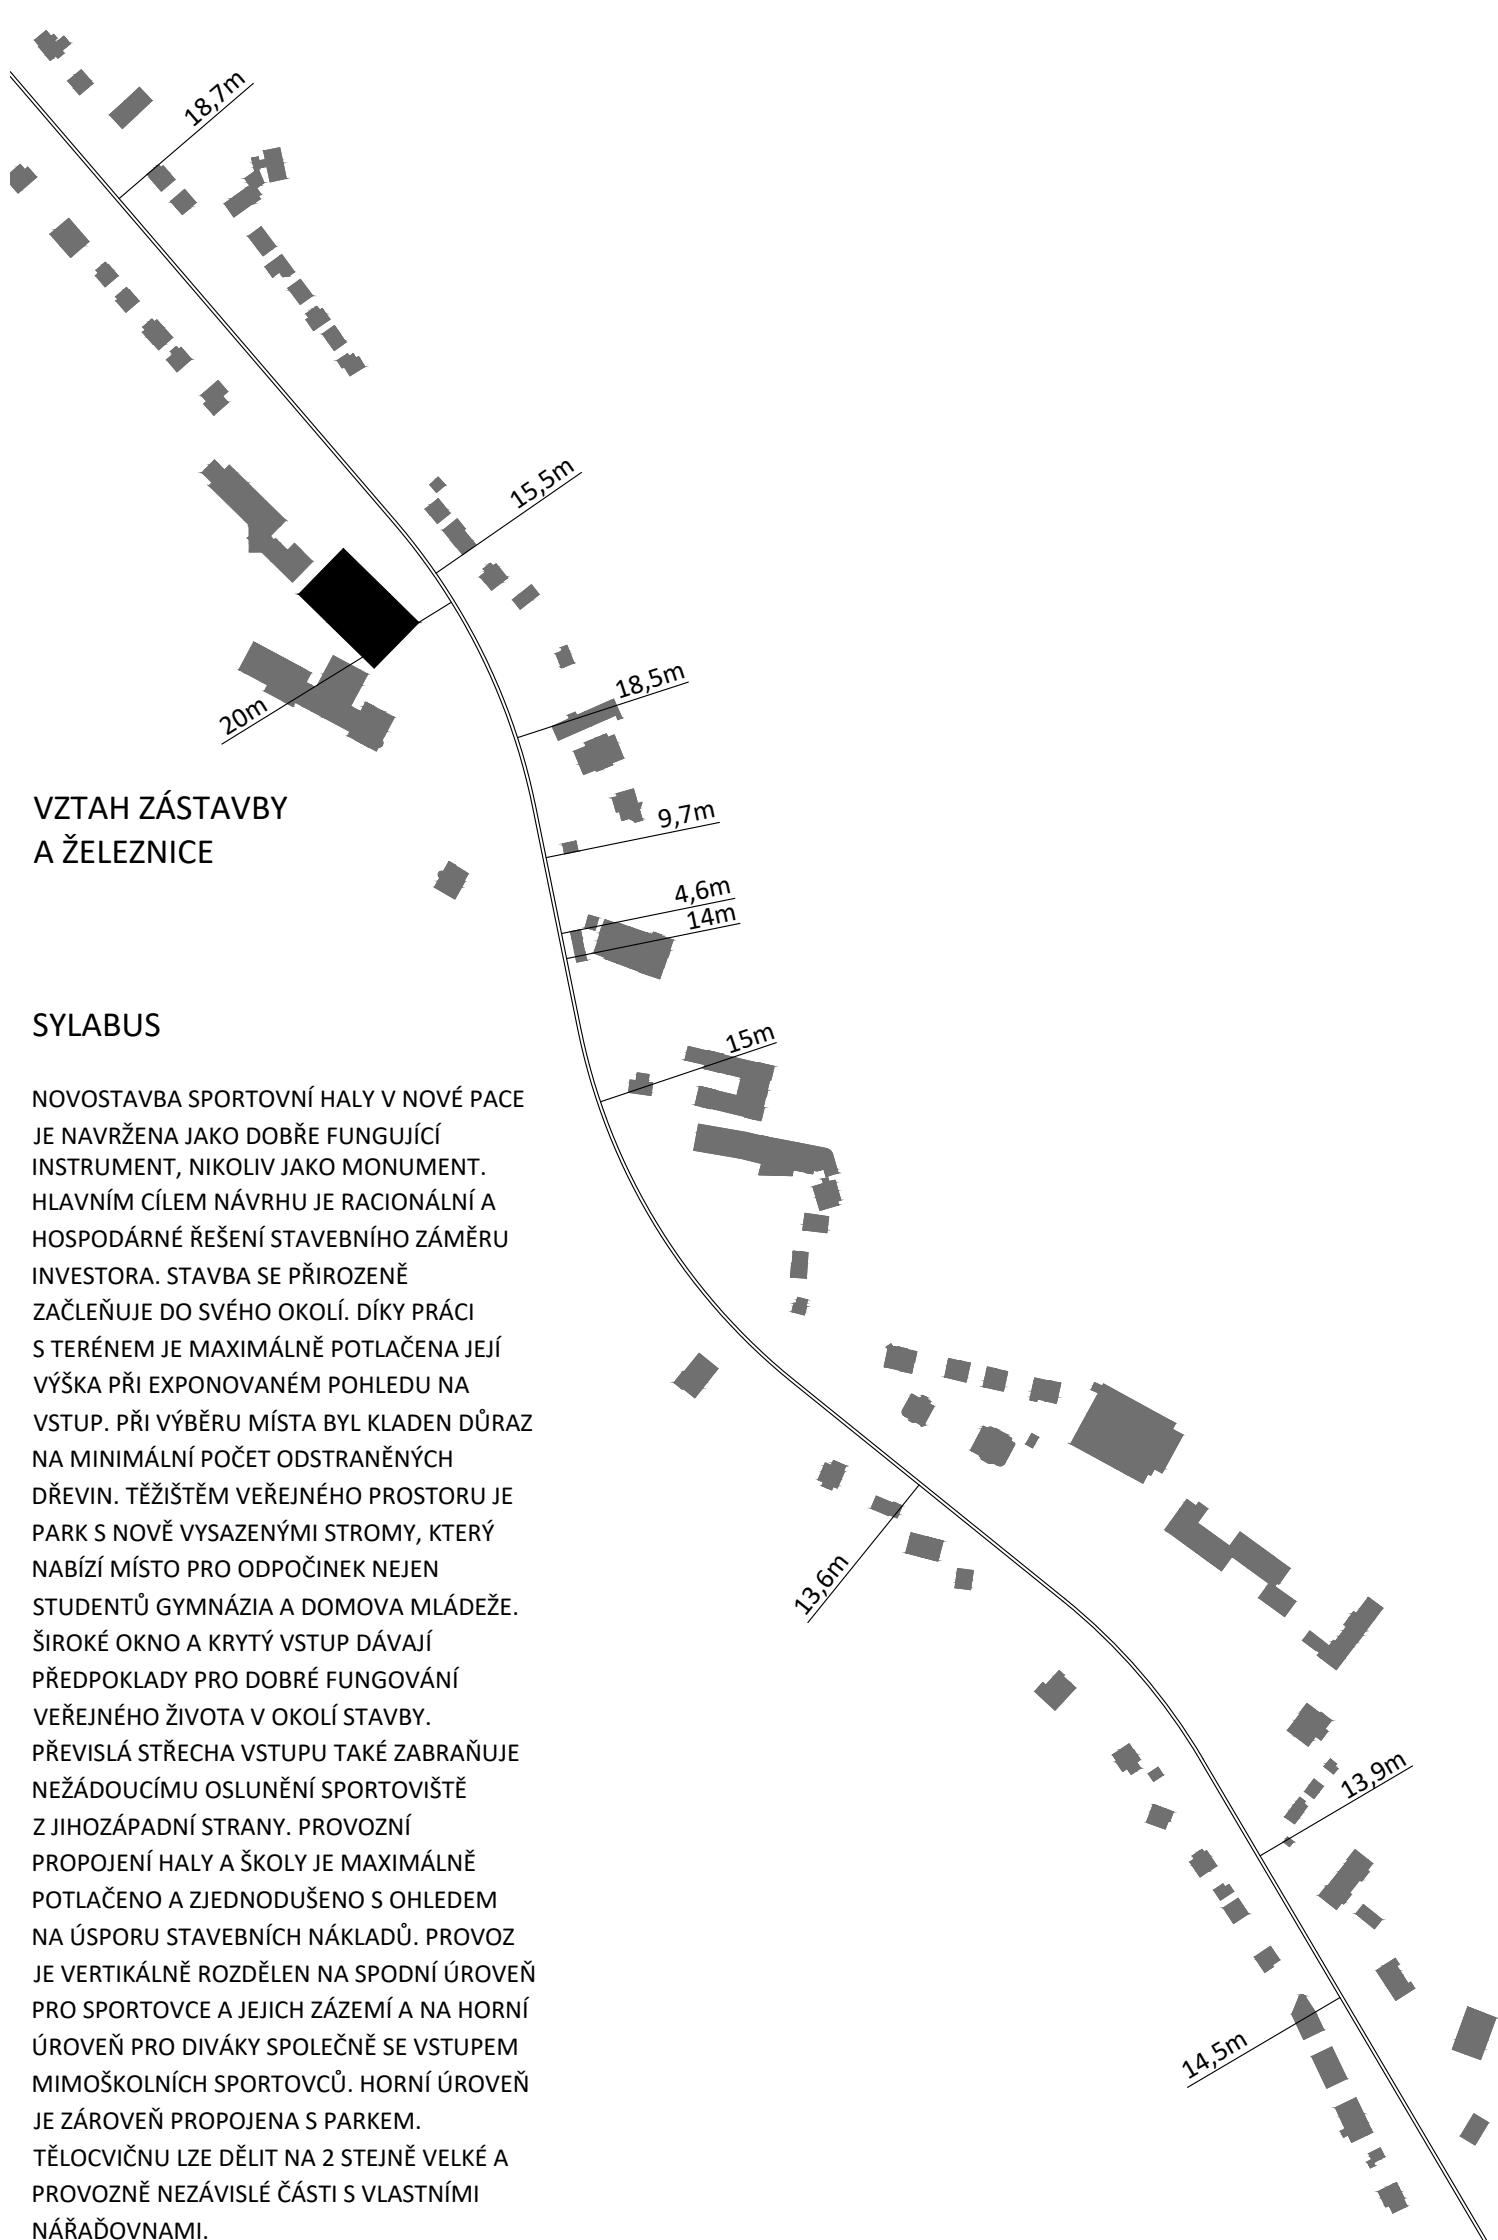

VZTAH ZÁSTAVBY  
A ŽELEZNICE

SYLABUS

NOVOSTAVBA SPORTOVNÍ HALY V NOVÉ PACE JE NAVRŽENA JAKO DOBRĚ FUNKČNÍ INSTRUMENT, NIKOLIV JAKO MONUMENT. HLAVNÍM CÍLEM NÁVRHU JE RACIONÁLNÍ A HOSPODÁRNÉ ŘEŠENÍ STAVEBNÍHO ZÁMĚRU INVESTORA. STAVBA SE PŘÍROZENĚ ZAČLENĚJE DO SVÉHO OKOLÍ. DÍKY PRÁCI S TERÉNEM JE MAXIMÁLNĚ POTLAČENA JEJÍ VÝŠKA PŘI EXPOZOVANÉM POHLEDU NA VSTUP. PŘI VÝBERU MÍSTA BYL KLADEN DŮRAZ NA MINIMÁLNÍ POČET OSTRANĚNÝCH DŘEVIN. TĚŽŠTĚM VEŘEJNÉHO PROSTORU JE PARK S NOVĚ VYSAZENÝMI STROMY, KTERÝ NABÍZÍ MÍSTO PRO ODPOČINEK NEJEN STUDENTŮ GYMNAZIA A DOMOVÁ MLÁDEŽ. ŠIROKÉ OKNO A KRYTÝ VSTUP DÁVÁJÍ PŘEDPOKLADY PRO DOBRÉ FUNKOVÁNÍ VEŘEJNÉHO ŽIVOTA V OKOLÍ STAVBY. PŘEVLÁŠTŘECHA VSTUPU TAKÉ ZABRAŇUJE NEŽÁDOUCÍMU OSLUNĚNÍ SPORTOVISTE Z JIHOZÁPADNÍ STRANY. PROVOZNÍ PROPOJENÍ HALY A ŠKOLY JE MAXIMÁLNĚ POTLAČENO A ZJEDNODUŠENO S OHLEDEM NA ÚSPORU STAVEBNÍCH NÁKLADŮ. PROVOZ JE VERTIKÁLNĚ ROZDĚLEN NA SPODNÍ ÚROVEŇ PRO SPORTOVCE A JEJICH ZÁZEMÍ A NA HORNÍ ÚROVEŇ PRO DIVÁKY SPOLEČNĚ SE VSTUPEM MIMOŠKOLNÍCH SPORTOVců. HORNÍ ÚROVEŇ JE ZÁROVŇ PROPOJENA S PARKEM. TĚLOVÝČNŮ LŽE DĚLIT NA 2 STEJNĚ VELKÉ A PROVOZNĚ NEZÁVISLE ČÁSTI S VLASTNÍMI NÁRADOVNAMI.

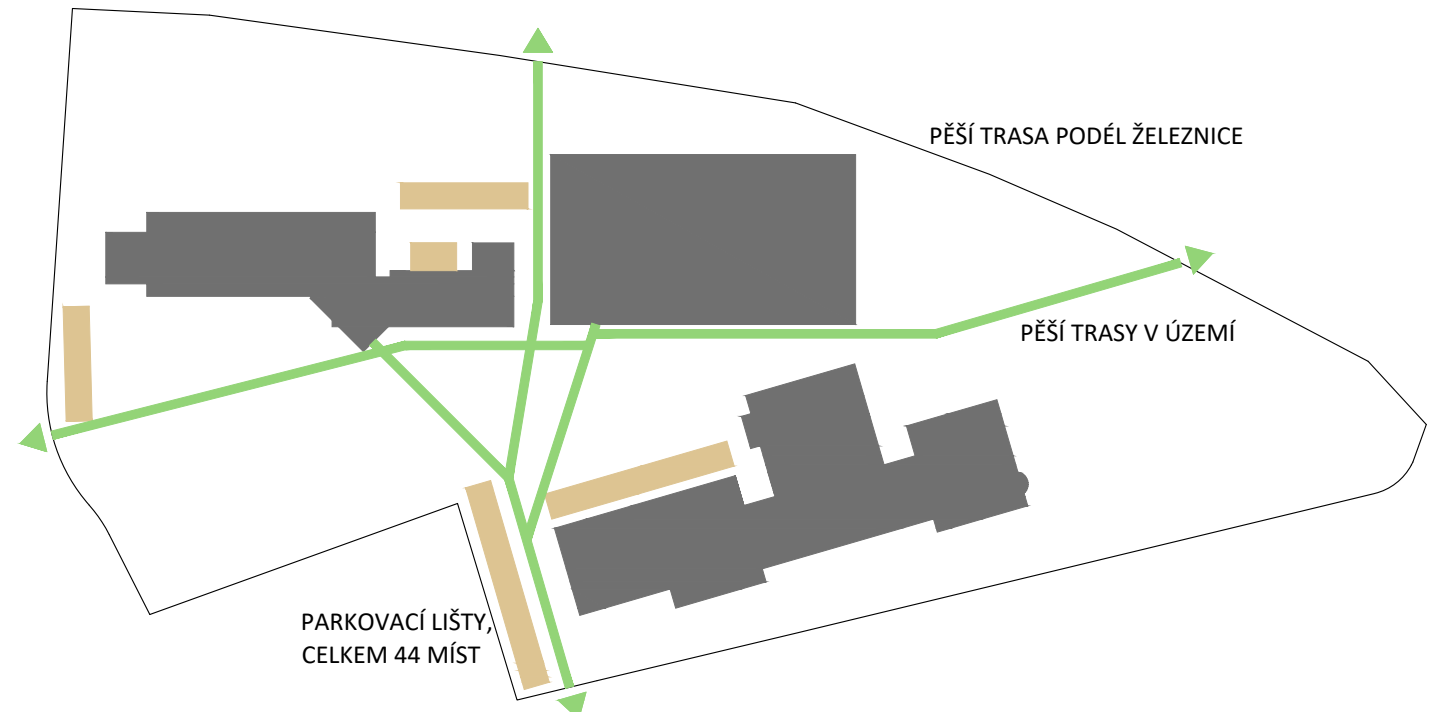


SCHÉMA PARKOVÁNÍ A PĚŠÍCH TRAS



NADHLEDOVÁ PERSPEKTIVA - ZÁKRES DO FOTOGRAFIE