


izometrická ilustrace



pohled horolezecká hala
výhled na královéhradecký kraj

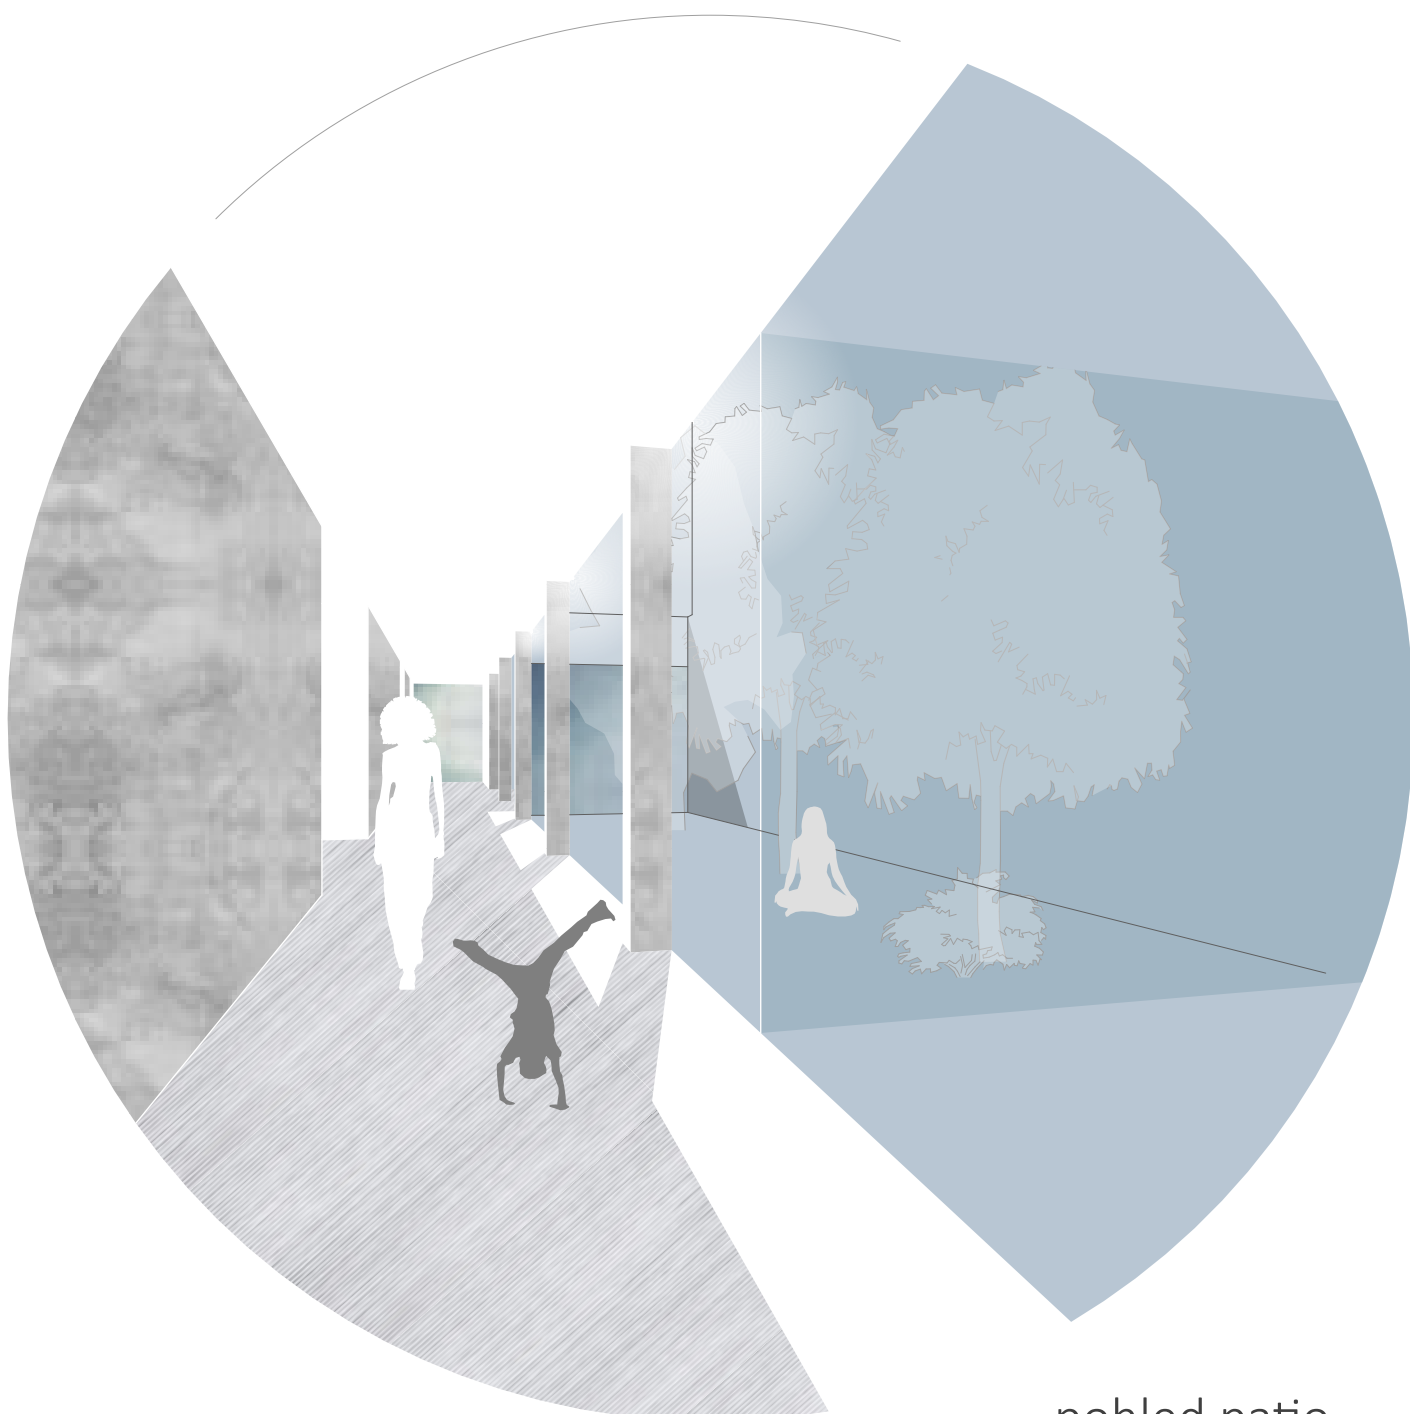

pohled patio
atmosférický dvůr



architektonická situace, 1: 200