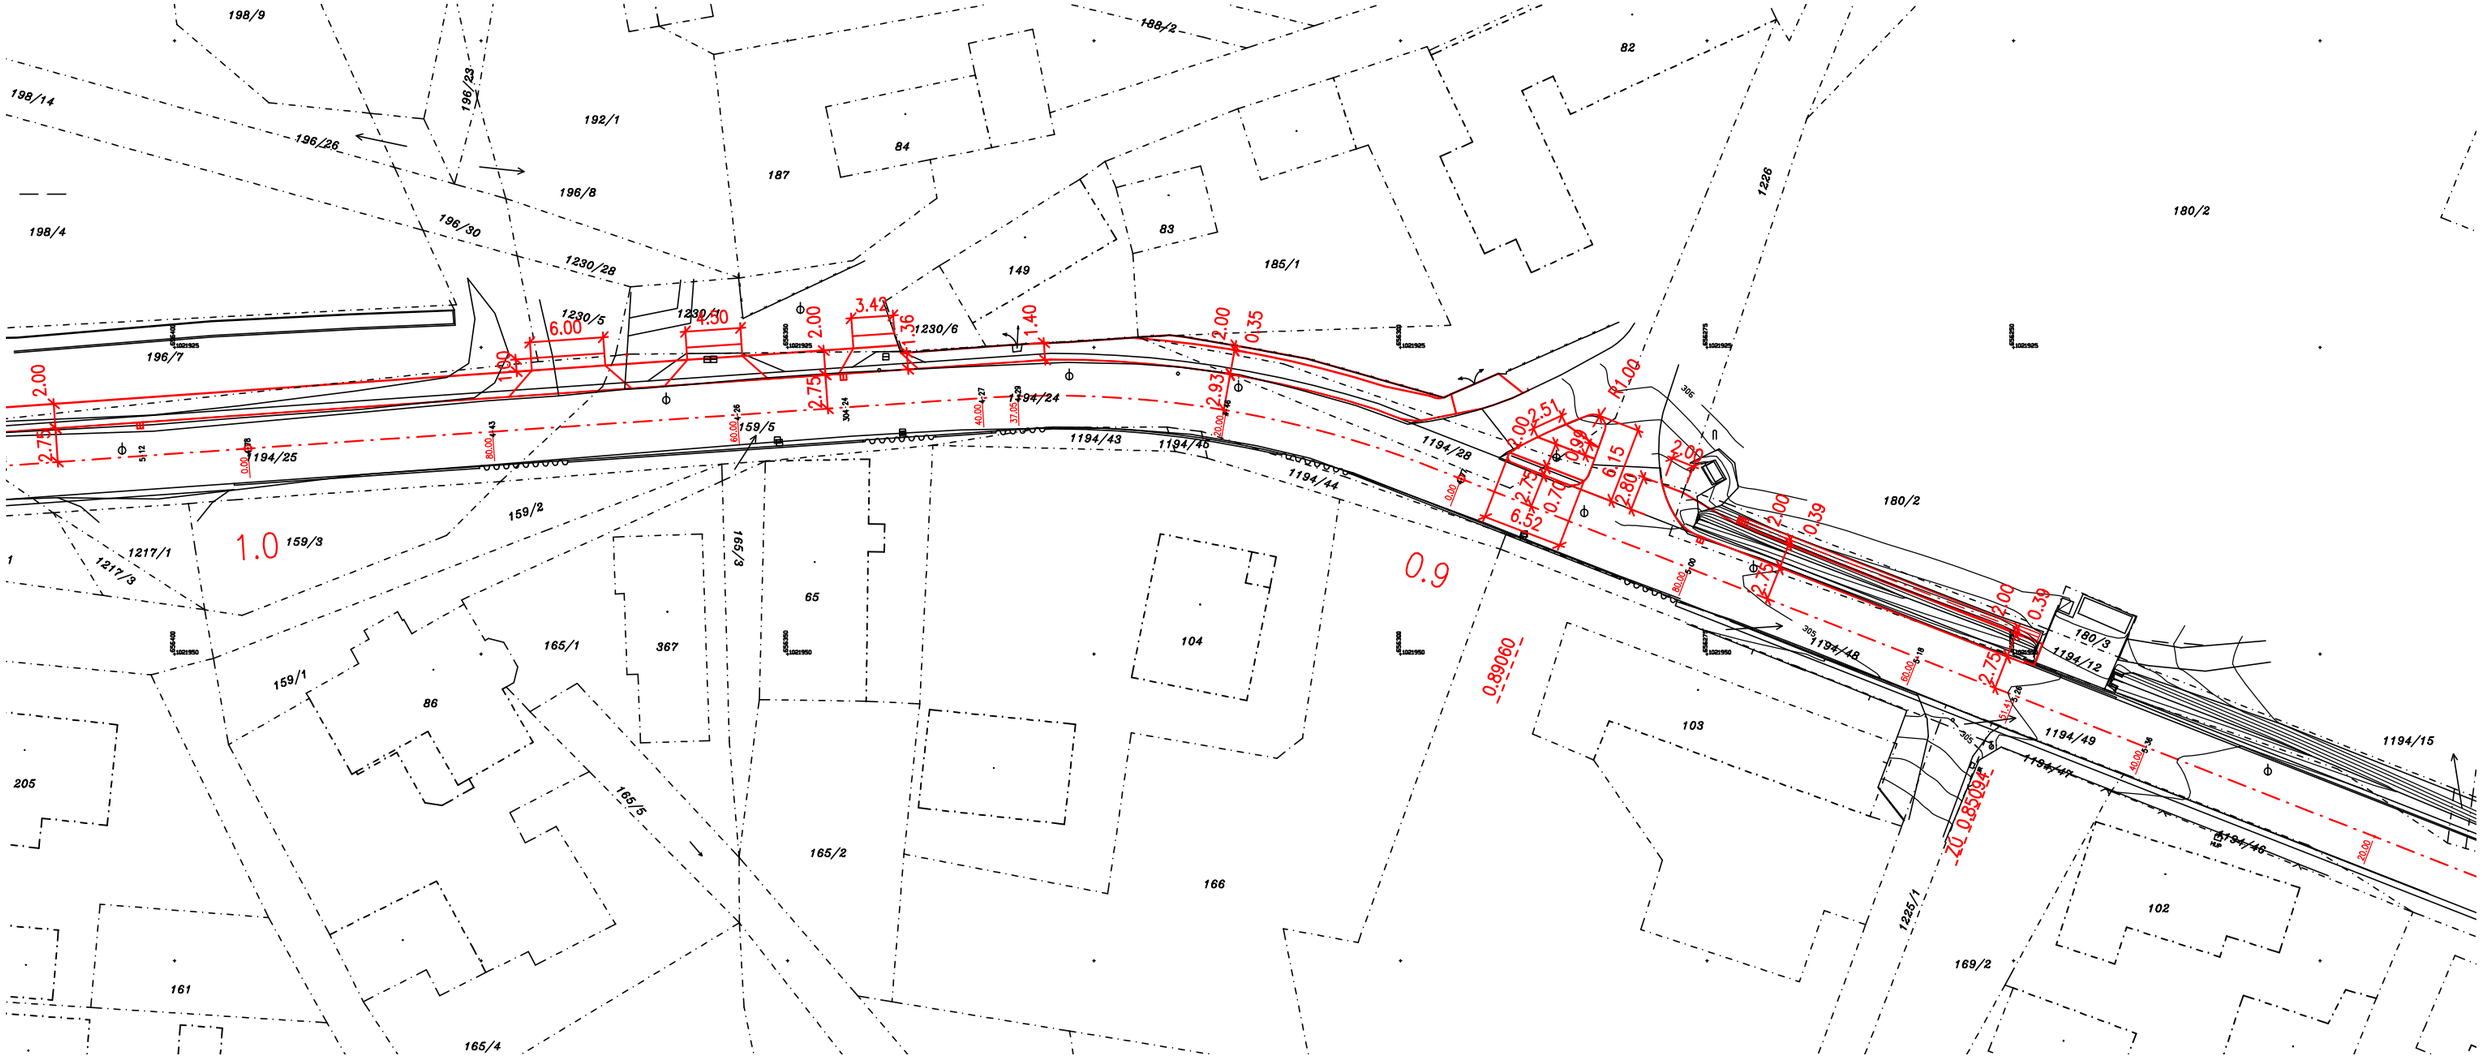

POZNÁMKA:
VYTYČENÍ JE VZTAŽENO NA VYTYČOVACÍ VÝKRES NA AKCI
"III/28430, III/28431, III/28432 HOLOVOUSY"

SOUŘADNICOVÝ SYSTÉM S-JTSK
VÝŠKOVÝ SYSTÉM Bpv

KATASTRÁLNÍ ÚZEMÍ: HOLOVOUSY V PODKRKONOŠÍ

ZMĚNA		DATUM		PODPIS	

NAVRHL	KONTROLOVAL	VEDOUCÍ PROJEKTU
Bohuslav Žid	Ing. Ferdinand Křišťan	Jan Čamr

S. ÚŘAD Hořice | O. ÚŘAD Holovousy

INVESTOR Obec Holovousy

STAVBA

NOVÝ CHODNÍK PODÉL SILNICE III/28430 V OBCI HOLOVOUSY

OBJEKT

101 - KOMUNIKACE

OBSAH VÝKRESU

VYTYČOVACÍ VÝKRES - 2. ČÁST

ENERGIAPROJEKT CZ s.r.o.

ZAK. ČÍSLO.	17573-B
PROFESE	Doprava
STUPEŇ DPS	DATUM 02. 2020
MĚŘÍTKO 1:500	FORMÁT 2 x A4

ARCHIVNÍ ČÍSLO

D.1.1.2-101-05b