PŮDORYS ZÁKLADŮ
1:50

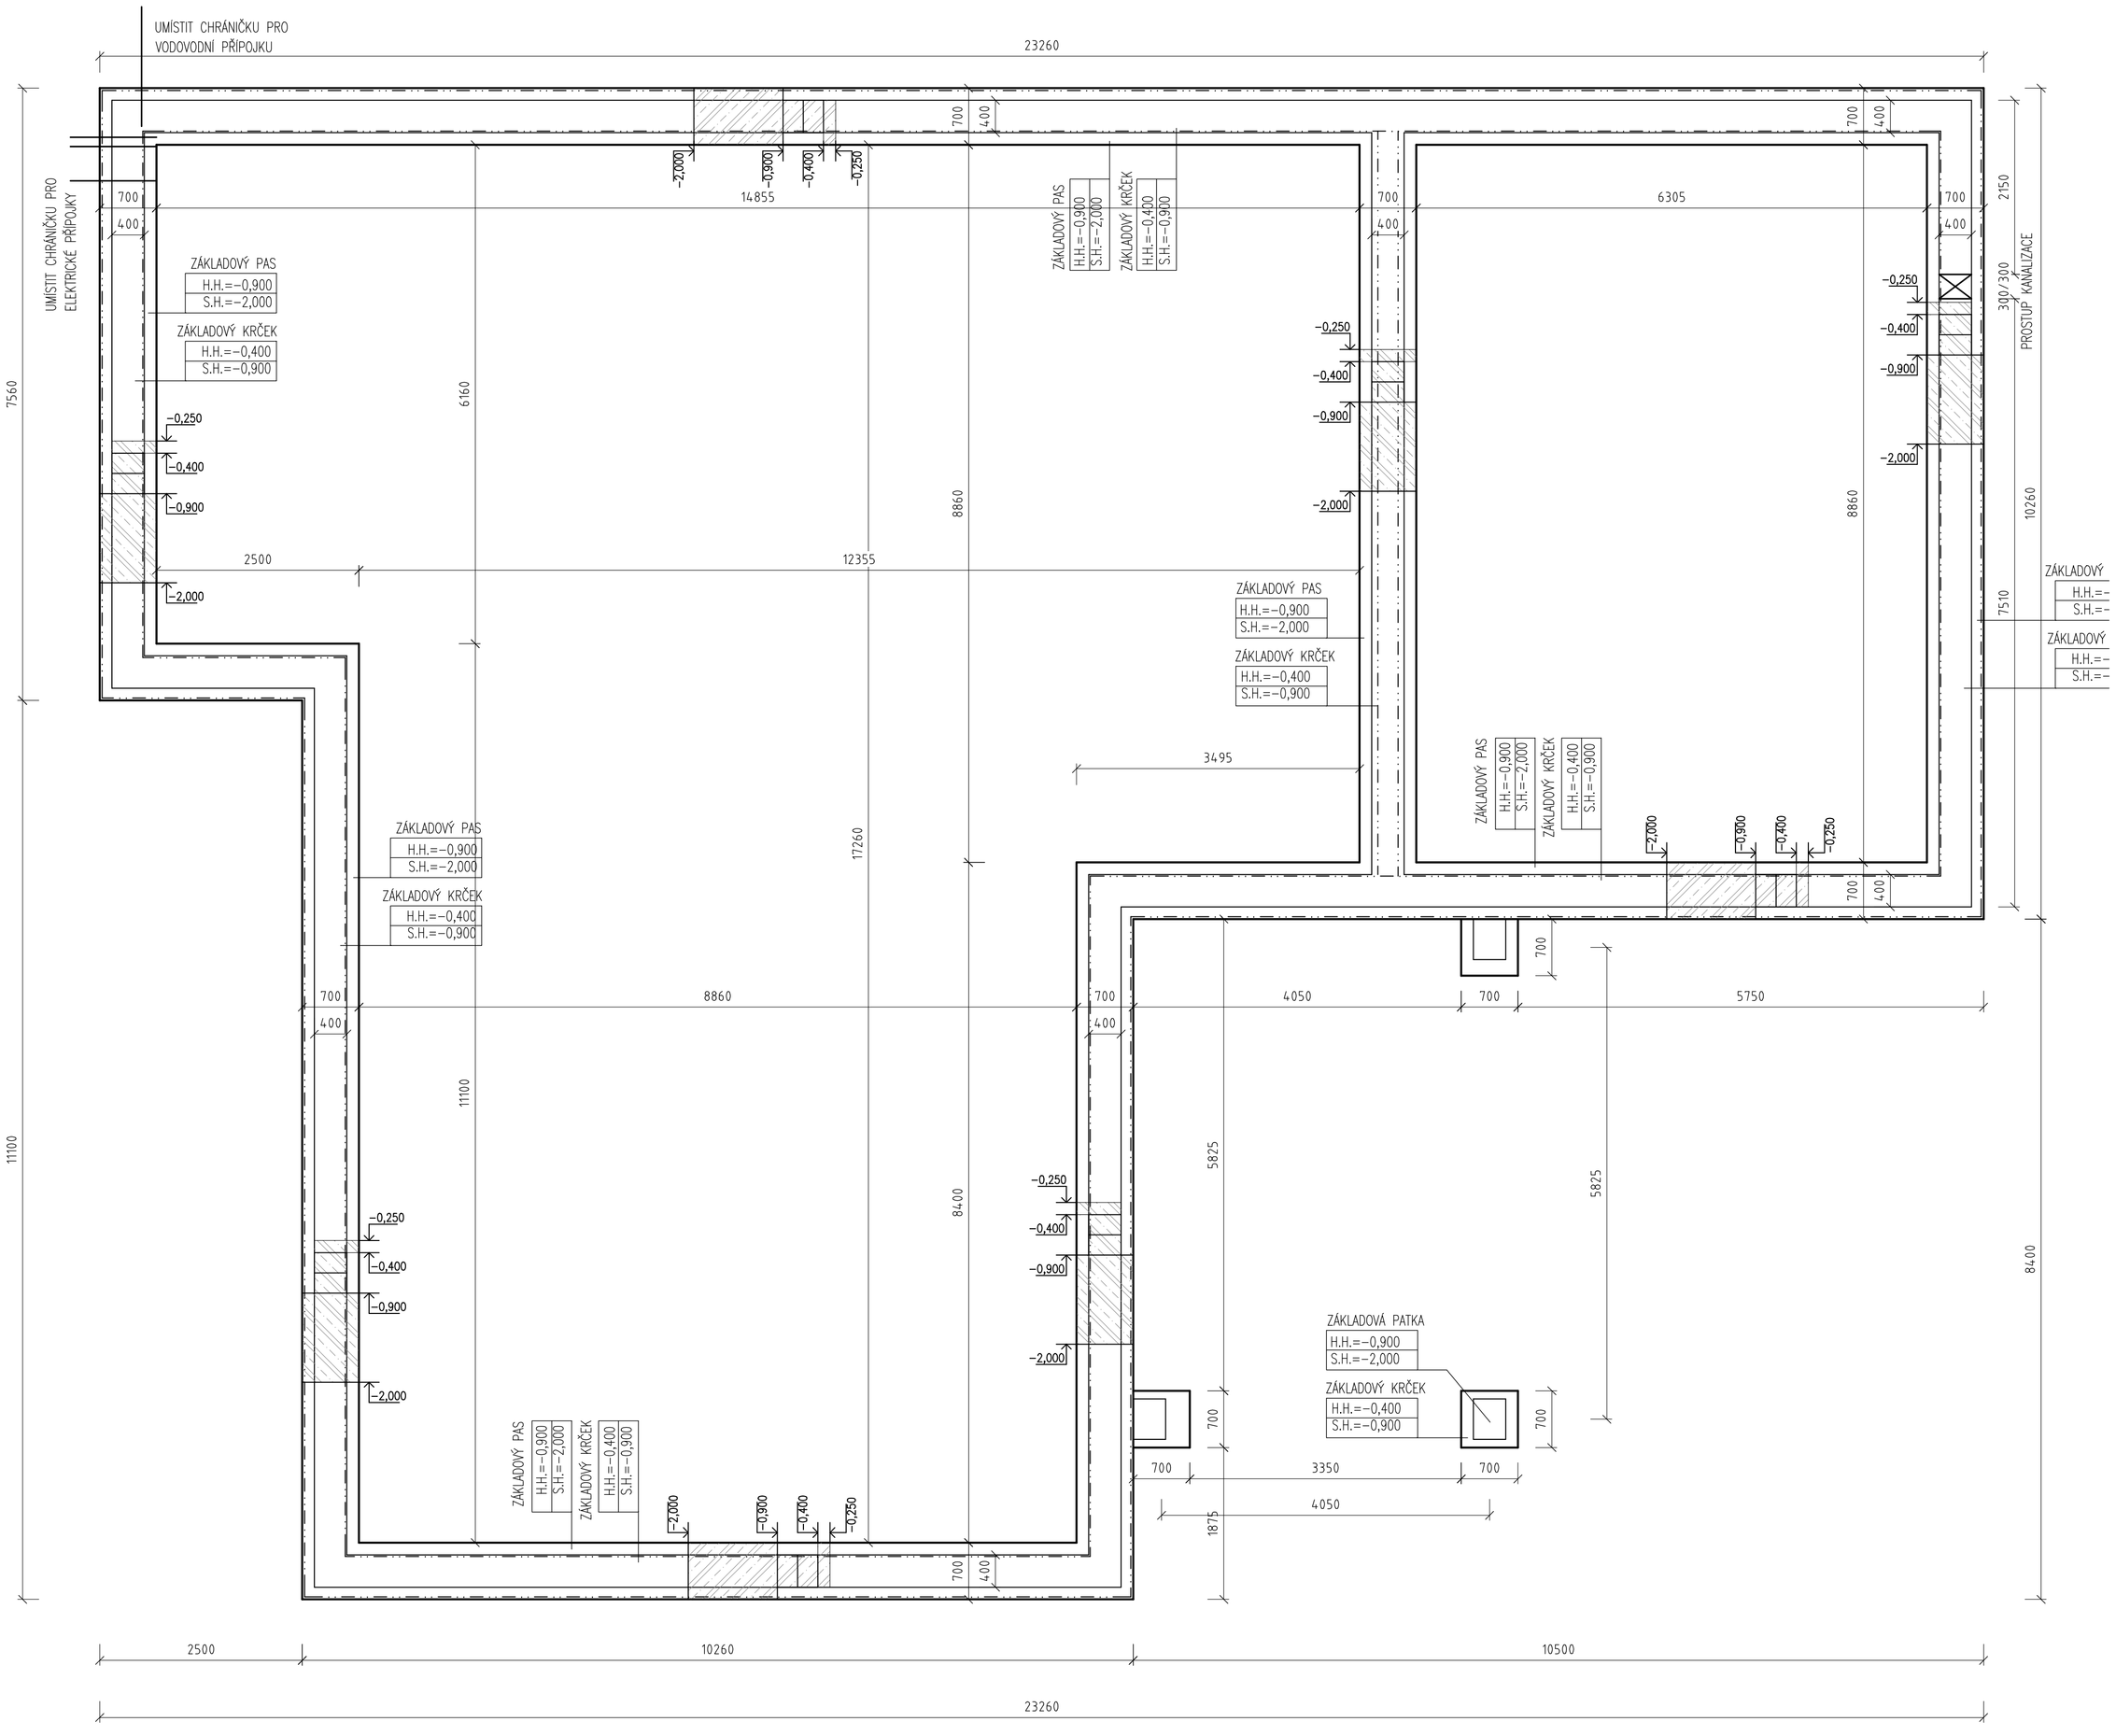

DETAIL ŘEZU ZÁKLADY
1:25

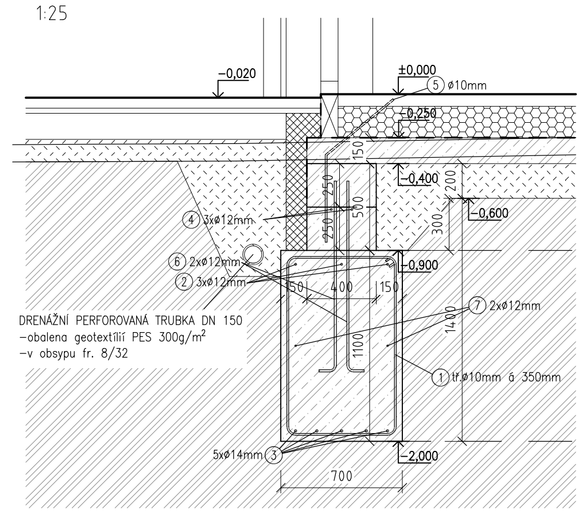

DETAIL ŘEZU ZÁKLADY-VYZTUŽENÍ
1:25

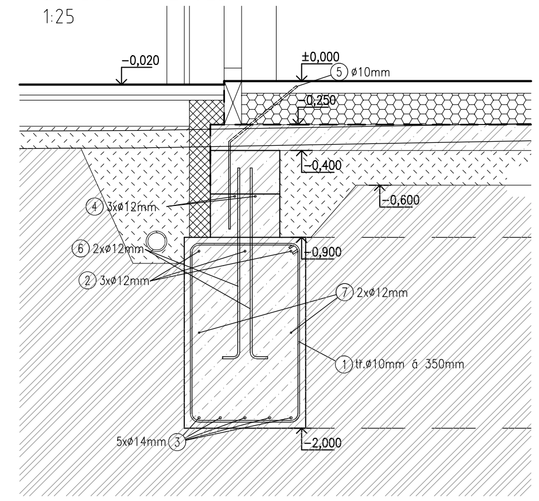

ROZKRESLENÍ VÝZTUŽE

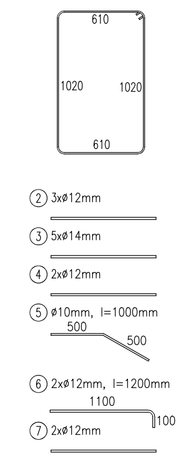

Číslo prutu	Popis	Počet	Délka	Jednotková hmotnost	Celková délka	Hmotnost kg							
		ks	mm	kg/bm	m	R 6	R 8	R 10	R 12	R 14	R 16	R 18	R 20
1	R 10	286	3 500	0.62	1 000.0			616.5					
2	R 12	3	100 000	0.89	300.0				266.3				
3	R 14	5	100 000	1.21	500.0					604.2			
4	R 12	2	100 000	0.89	200.0				177.6				
5	R 10	286	1 000	0.62	285.7			176.2					
6	R 12	286	1 200	0.89	342.9				304.4				
7	R 12	2	100 000	0.89	200.0				177.6				
Celkem hmotnost :						0.0	0.0	792.7	925.9	604.2	0.0	0.0	0.0
Hmotnost všech profilů :						2323 kg							
Základové konstrukce													

MATERIÁL

BETON C20/25-XC2
OCEL R10505

POZNÁMKY

1/ NEODMĚŘOVAT Z VÝKRESU, V PŘÍPADĚ NEJASNOSTÍ SE DOTÁZAT PROJEKTANTA.
2/ V PŘÍPADĚ NEPROVÁDĚNÍ AUTORSKÉHO DOZORU NERUČÍME ZA PROVEDENÍ DÍLA IN SITU.
3/ JAKO DÉLKY JSOU UVÁDĚNY STŘÍŽNÉ DÉLKY.
4/ VEŠKERÉ PROSTUPY SLADIT S ČÁSTÍ PROFESÍ.
5/ PO OBVODU STAVBY UMÍSTIT ZEMNÍCÍ PÁSEK FeZn 30/4, NAPOJIT NA HROMOSVOD.
6/ PŘESNÉ VYZTUŽENÍ BUDE PROVEDENO V DALŠÍ FÁZI PROJEKTOVÉ DOKUMENTACE.

ŘEZ ZÁKLADY
1:50

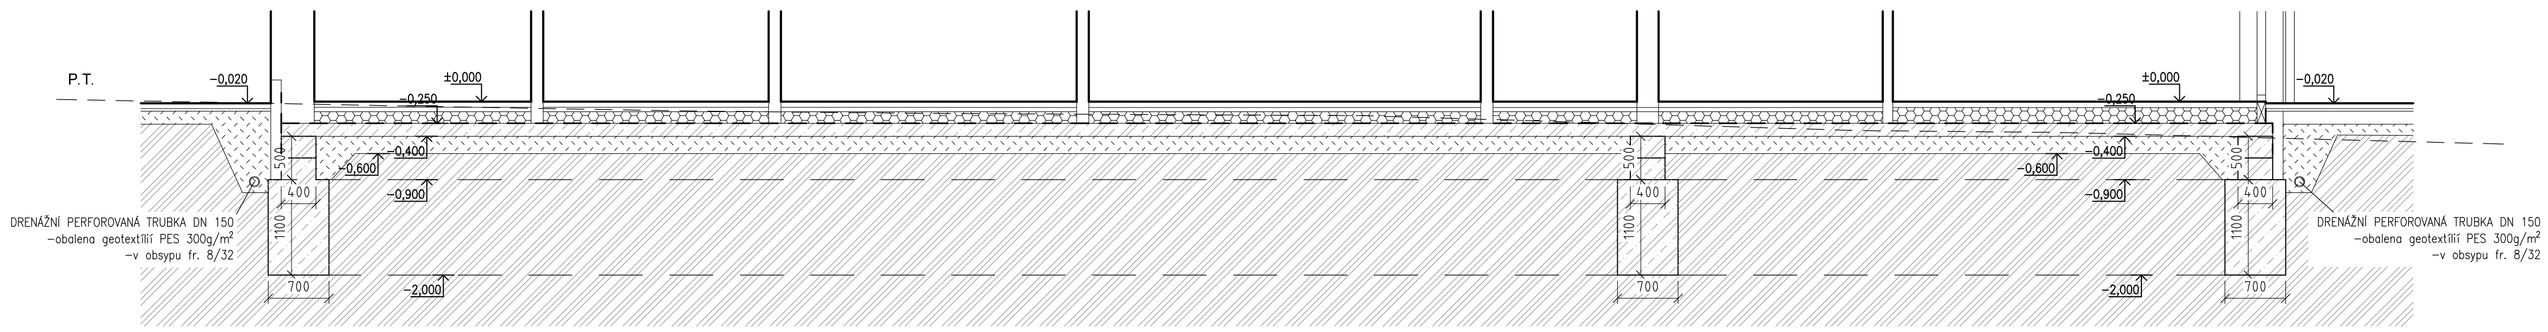

NÁZEV STAVBY
Objekt pro zdravotně postižené – Objekt B

MÍSTO STAVBY
k.ú.: Třebechovice pod Orebem [769452], parc. č. 1688/11, 1689/1, 1689/2, st. 1349

PARÉ

DATUM 10/2019 REVIZE 00

GENERÁLNÍ PROJEKTANT
Bohemia Creative s.r.o.
Lípová 40
377 45 Olšce
IČO: 07081898

ODPOVĚDNÝ PROJEKTANT
Ing. Martin Wünsche
ČKAIT / 0012981

ČÍSLO ZAKÁZKY
ZC190911

ČÁST DOKUMENTACE
KOA STAVEBNĚ KONSTRUKČNÍ ČÁST

STAVEBNÍ OBJEKT
SO02 Objekt B

NÁZEV VÝKRESU KONSTRUKCE ZÁKLADŮ
MĚŘÍTKO 1:50
RELATIVNÍ / ABSOLUTNÍ VÝŠKA SEVERKA

VÝŠKOVÝ SYSTÉM Bpv
SOUŘADNICOVÝ SYSTÉM S-JTSK

ČÍSLO VÝKRESU
201.