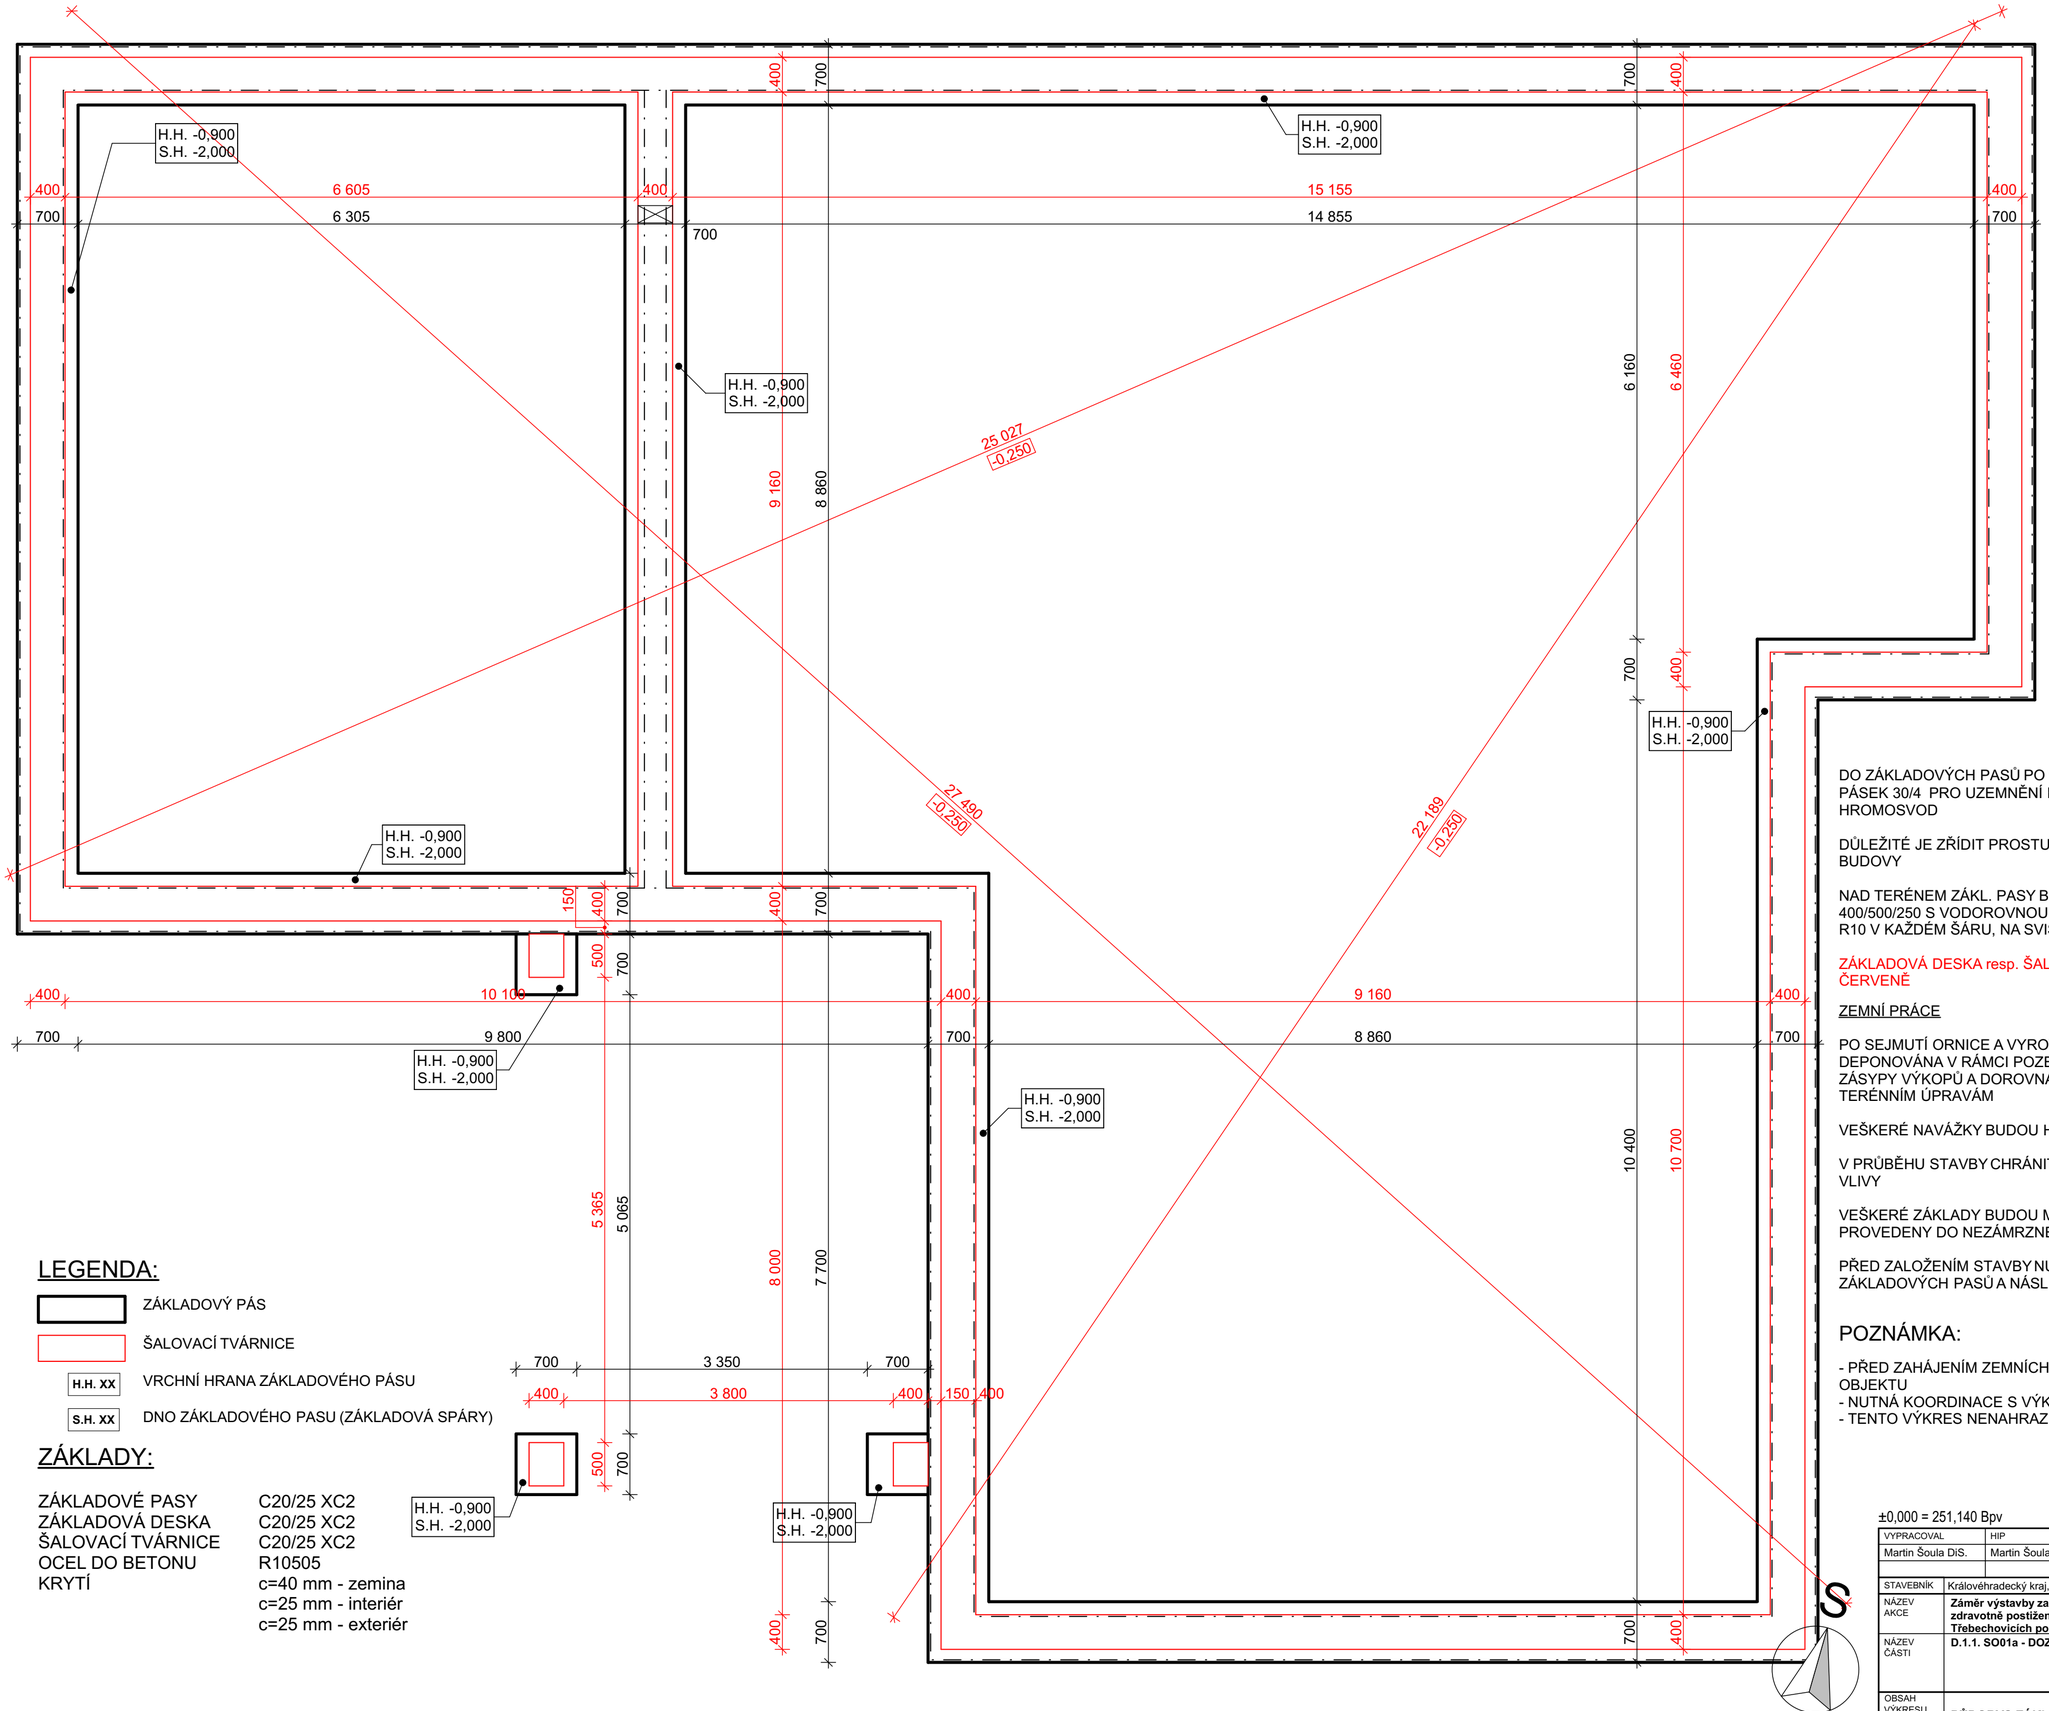

LEGENDA:

- ZÁKLADOVÝ PÁS
- ŠALOVACÍ TVÁRNICE
- H.H. XX — VRCHNÍ HRANA ZÁKLADOVÉHO PÁSU
- S.H. XX — DNO ZÁKLADOVÉHO PASU (ZÁKLADOVÁ SPÁRY)

ZÁKLADY:

ZÁKLADOVÉ PASY	C20/25 XC2
ZÁKLADOVÁ DESKA	C20/25 XC2
ŠALOVACÍ TVÁRNICE	C20/25 XC2
OCEL DO BETONU	R10505
KRYTÍ	c=40 mm - zemina
	c=25 mm - interiér
	c=25 mm - exteriér

DO ZÁKLADOVÝCH PASŮ PO VNĚJŠIM OBVODĚ VLOŽEN ZEMNÍCÍ FeZn PÁSEK 30/4 PRO UZEMNĚNÍ HROMOSVODŮ A RH, VIZ VÝKRES: HROMOSVOD

DŮLEŽITÉ JE ZŘÍDIT PROSTUPY PRO TZB, ČÁST TECHNICKÉ ZAŘÍZENÍ BUDOVY

NAD TERÉNEM ZÁKL. PASY BEDNĚNY ŠALOVACÍMI TVÁRNICEMI 400/500/250 S VODOROVNOU A SVISLOU VÝZTUŽÍ (NA VODOROVNO 2 x R10 V KAŽDÉM ŠÁRU, NA SVISLO 2 x R10 PO á 250 mm)

ZÁKLADOVÁ DESKA resp. ŠALOVACÍ TVÁRNICE ZNAČENY A KÓTOVÁNY ČERVENĚ

ZEMNÍ PRÁCE

PO SEJMUTÍ ORNICE A VYROVNÁNÍ TERÉNU BUDE ORNICE I ZEMINA DEPONOVÁNA V RÁMCI POZEMKU, ZEMINA BUDE POUŽITA NA ZPĚTNÉ ZÁSYPY VÝKOPŮ A DOROVNÁNÍ POZEMKU, ORNICE PAK KE KONEČNÝM TERÉNNÍM ÚPRAVÁM

VEŠKERÉ NAVÁŽKY BUDOU HUTNĚNY PO VRSTVÁCH 0,3 m NA 0,2 MPa

V PRŮBĚHU STAVBY CHRÁNIT ZÁKLADOVOU SPÁRU PŘED NEPŘIZNIVÝMI VLIVY

VEŠKERÉ ZÁKLADY BUDOU MIN. 1600 mm V ROSTLÉM TERÉNU A BUDOU PROVEDENY DO NEZÁMRZNÉ HLOUBKY (MIN. 900)

PŘED ZALOŽENÍM STAVBY NUTNO ZHUTNIT VEŠKERÉ VÝKOPY ZÁKLADOVÝCH PASŮ A NÁSLEDNĚ PODKLADNÍ DESKY NA Edef = 45 MPa

POZNÁMKA:

- PŘED ZAHÁJENÍM ZEMNÍCH PRACÍ JE NUTNÉ PROVÉST VÝŠKOVÉ A POLOHOVÉ VYTYČENÍ OBJEKTU
- NUTNÁ KOORDINACE S VÝKRASY STAVEBNĚ KONSTRUKČNÍ ČÁSTI
- TENTO VÝKRES NENAHRAZUJE DOKUMENTACI PRO PROVÁDĚNÍ STAVBY

±0,000 = 251,140 Bpv

VYPRACOVAL	HIP	ZODPOVĚDNÁ OSOBA	OPRÁVNĚNÁ OSOBA
Martin Šoula DiS.	Martin Šoula DiS.	Ing. Milan Oplištil	Ing. Milan Oplištil

Generální projektant: ERPLAN s.r.o. U Borové 69 580 01 Havlíčkův Brod tel.: +420 605 546 273

Zpracovatel části: ERPLAN s.r.o. U Borové 69 580 01 Havlíčkův Brod tel.: +420 605 546 273

STAVEBNÍK	Královéhradecký kraj, Pivovarské náměstí 1245, 500 03 Hradec králové		
NÁZEV AKCE	**Záměr výstavby zařízení pro zdravotně postižené v Třebechovicích pod Orebem**	MÍSTO AKCE	**Třebechovice pod Orebem**
NÁZEV ČÁSTI	**D.1.1. SO01a - DOZP A**	Č. POPISNÉ	---
		Č. POZEMKU	1688/11, 1689/1, 1689/2, st. 1349
		KAT. ÚZEMÍ	Třebechovice pod Orebem
OBSAH VÝKRESU	**PŮDORYS ZÁKLADŮ DOZP A**		

DATUM	**09/2019**
ČÍSLO VÝTISKU	
ÚČEL	**DPS**
MĚŘÍTKO	1:50
FORMÁT	**4xA4**
INT. ČÍSLO	**I23001910**
POŘ. ČÍSLO	**D.1.1.2**