


JAROMĚŘ




NOVÉ MĚSTO N/M

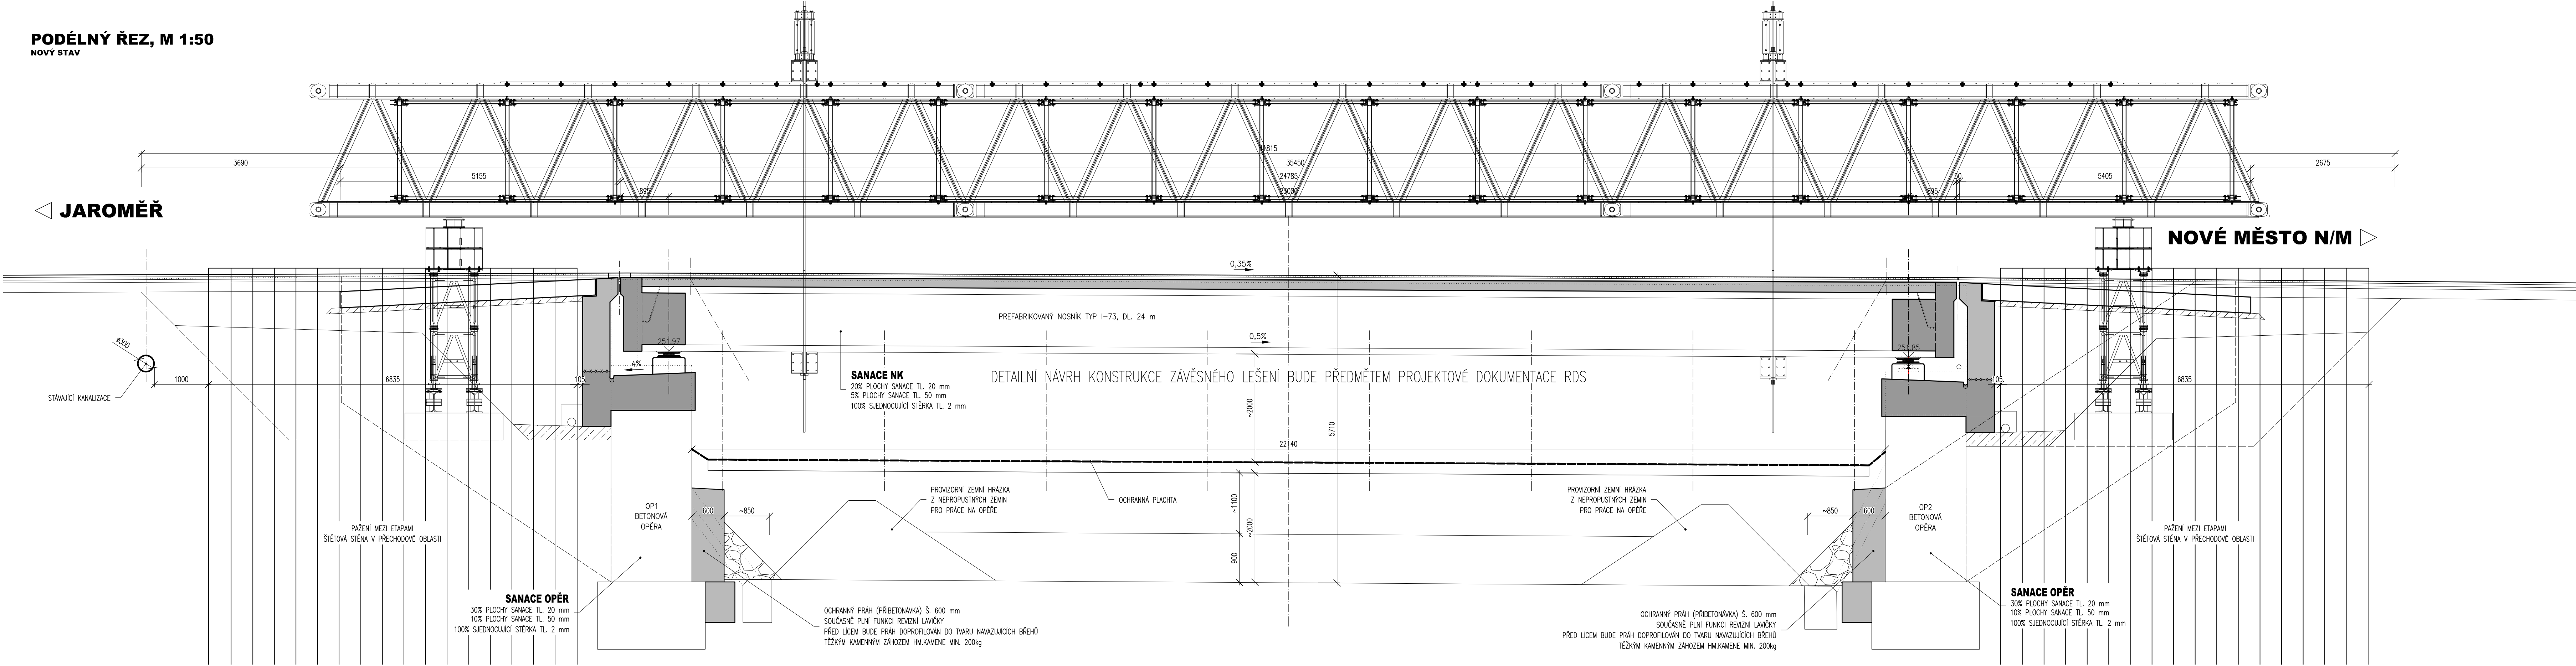

FÁZE 1.1



FÁZE 1.2

FÁZE 1.3

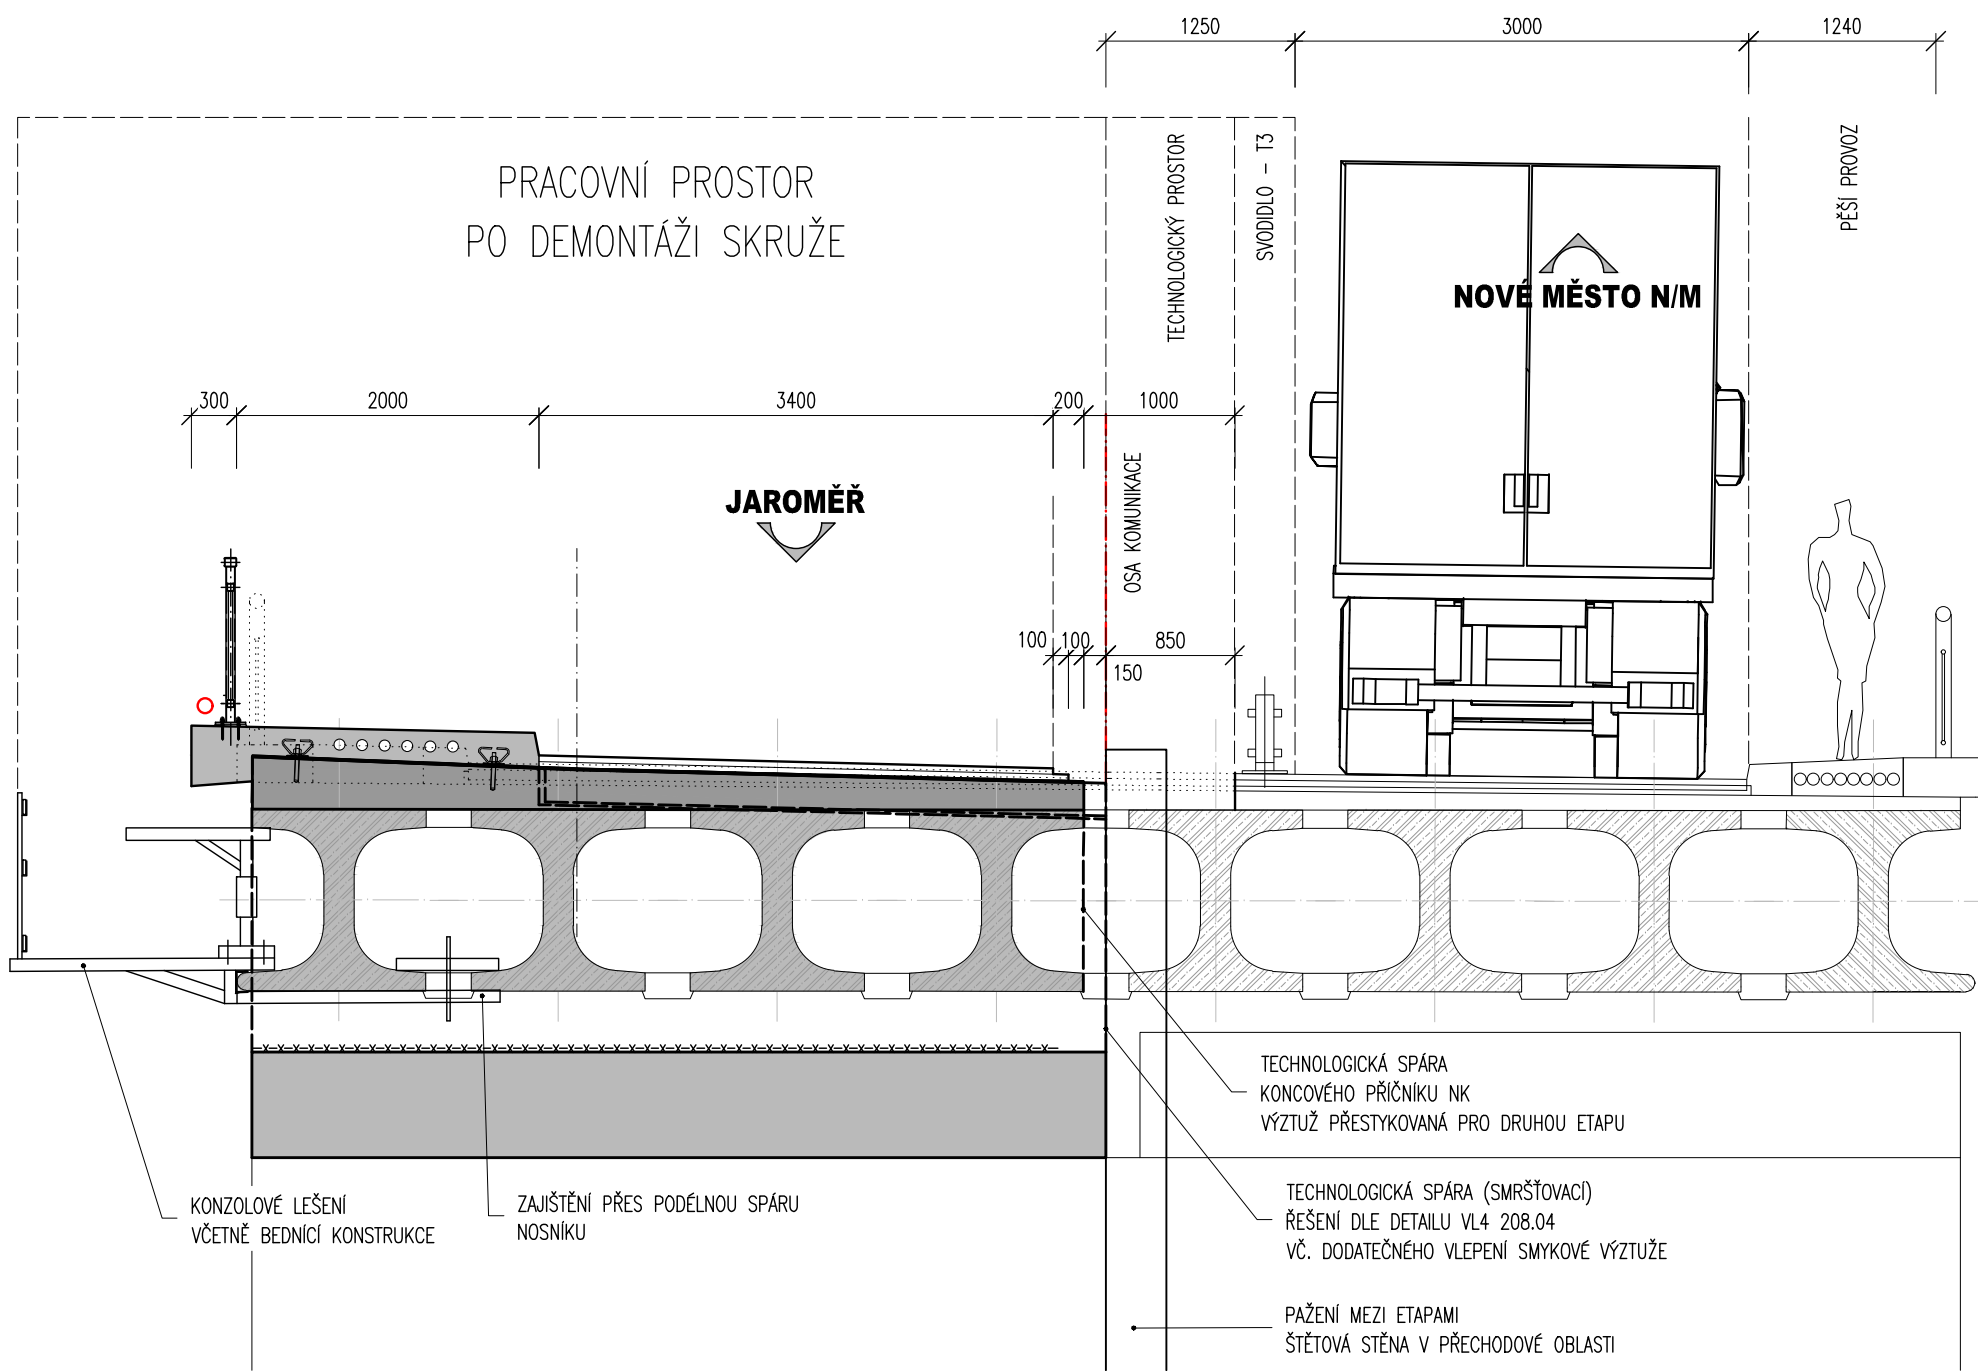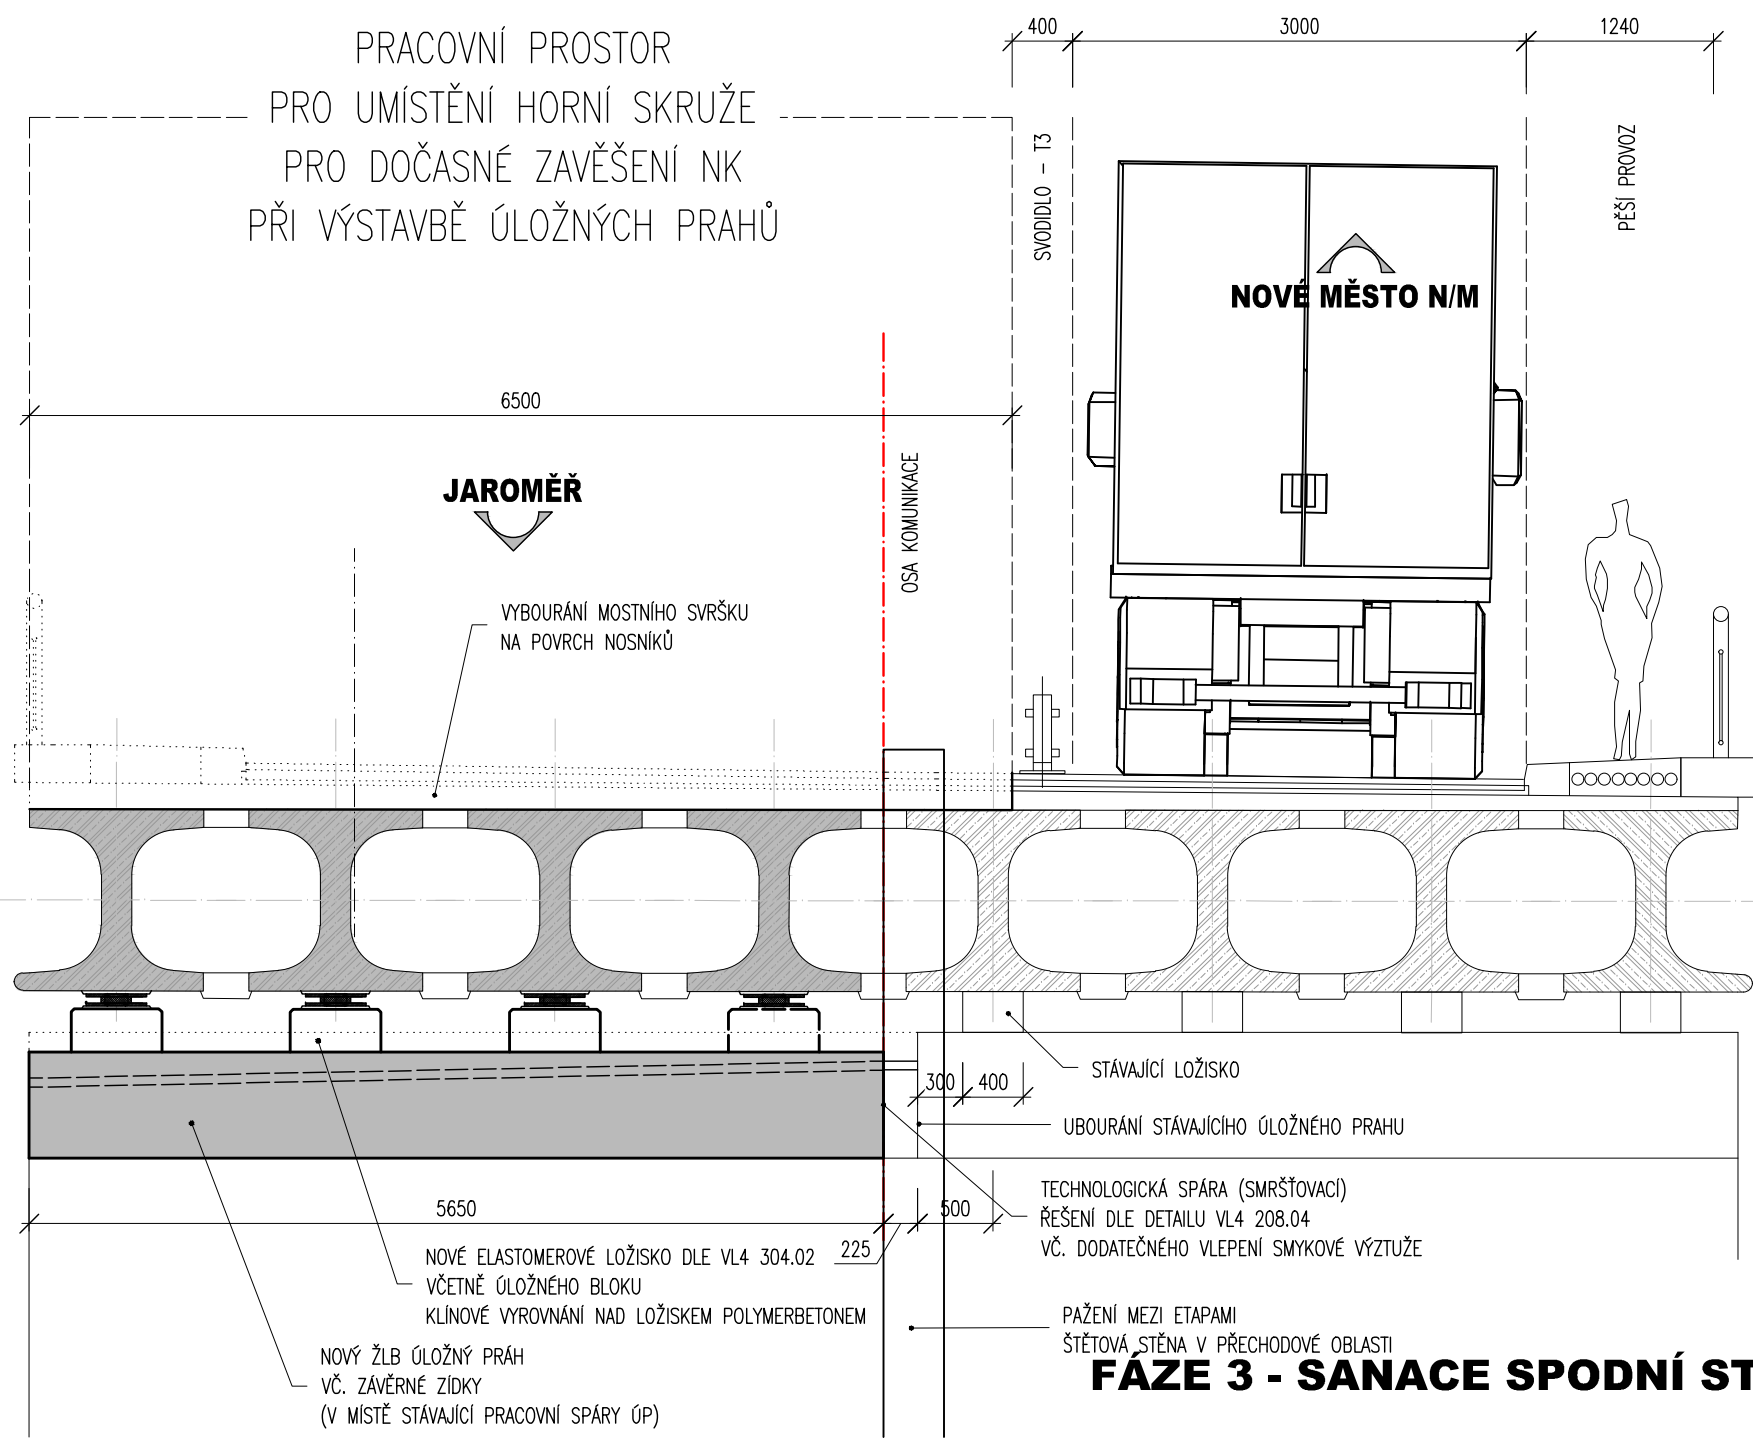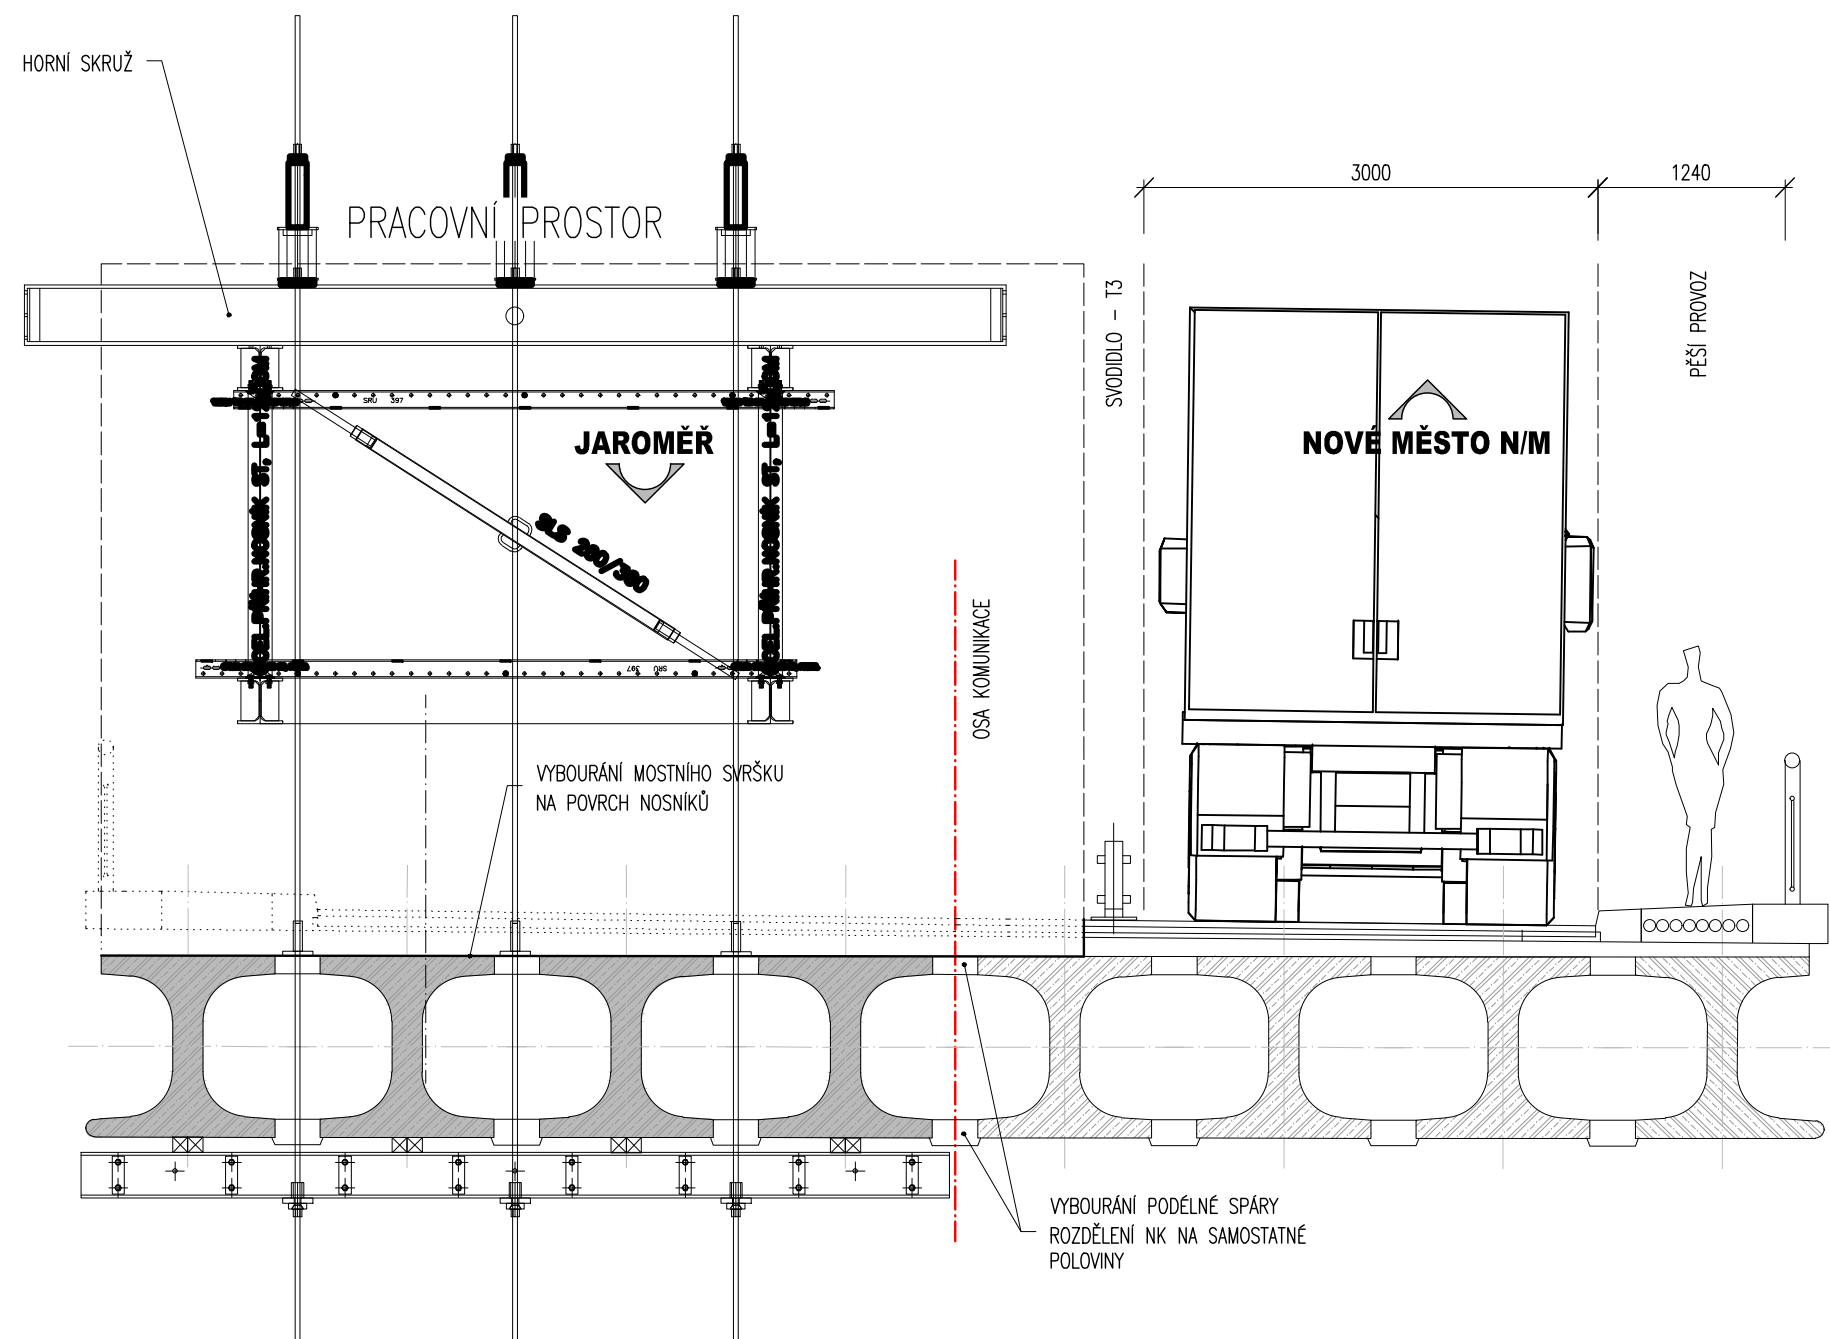

FÁZE 2 - PRÁCE ANALOGICKY DLE FÁZE 1



FÁZE 3 - SANACE SPODNÍ STAVBY

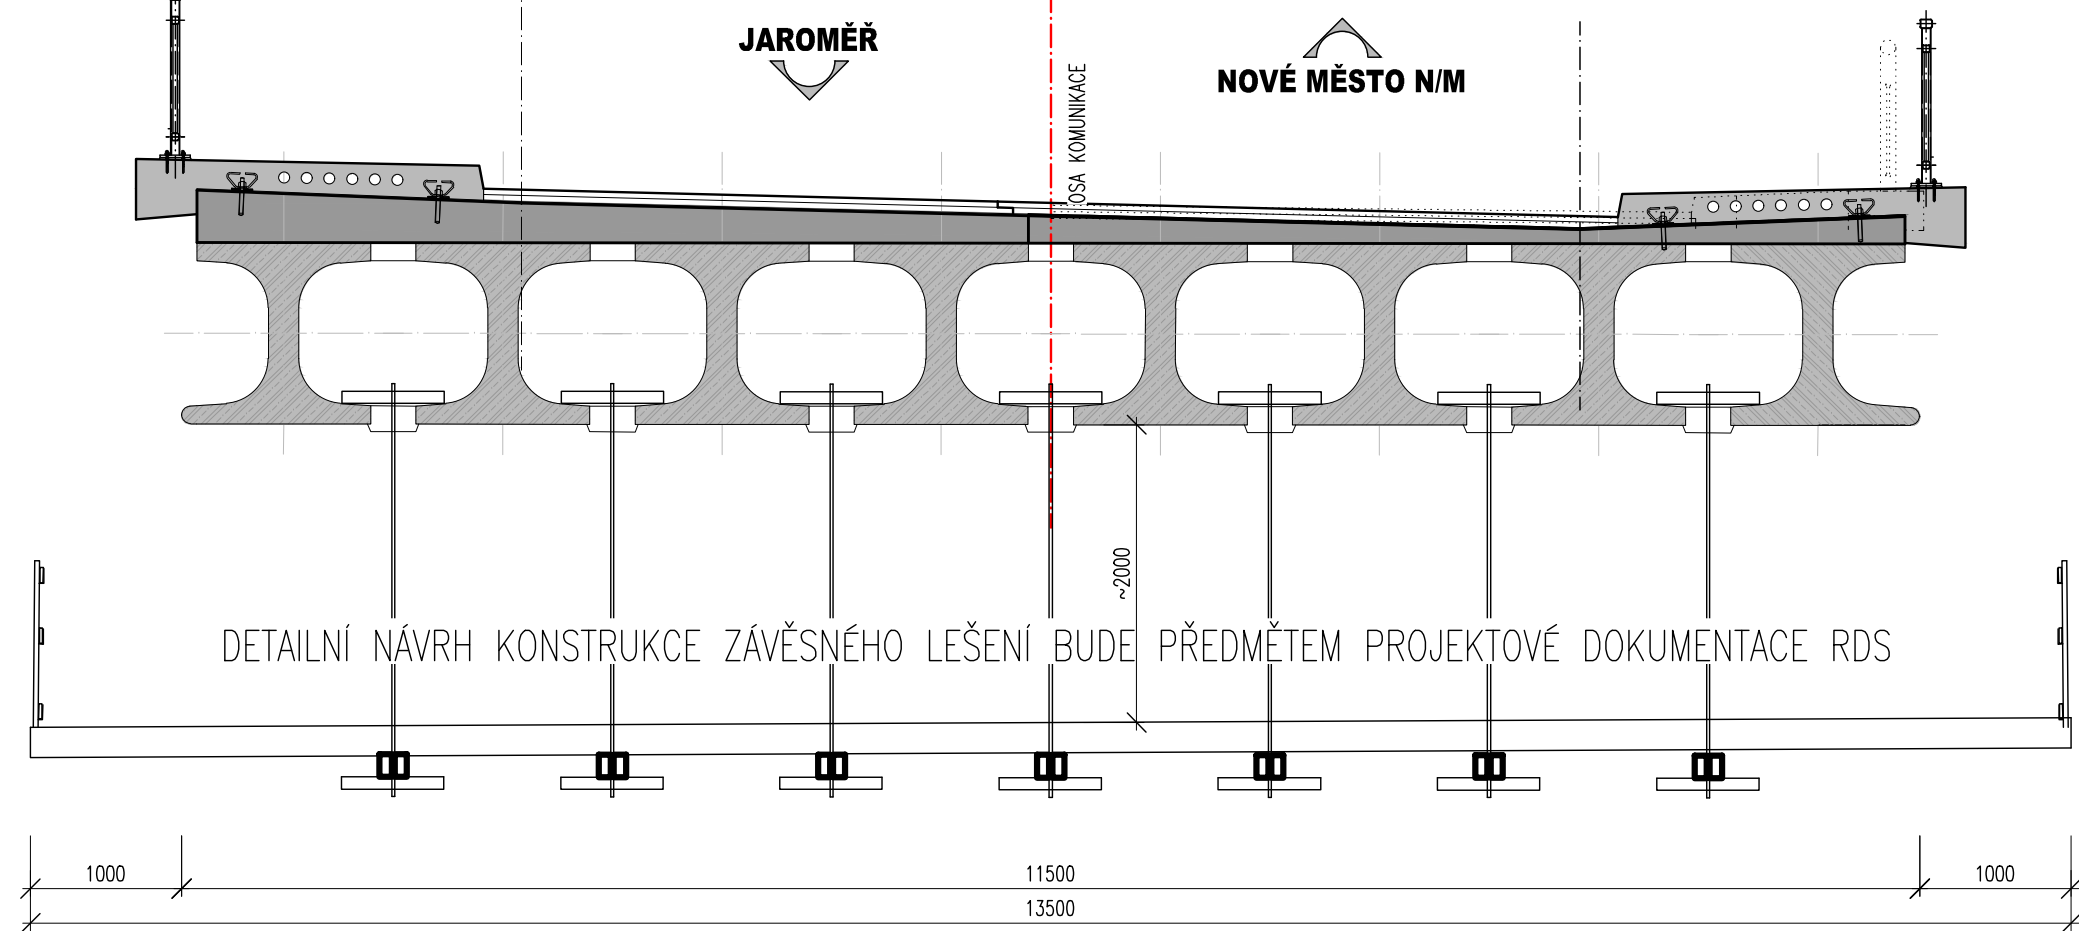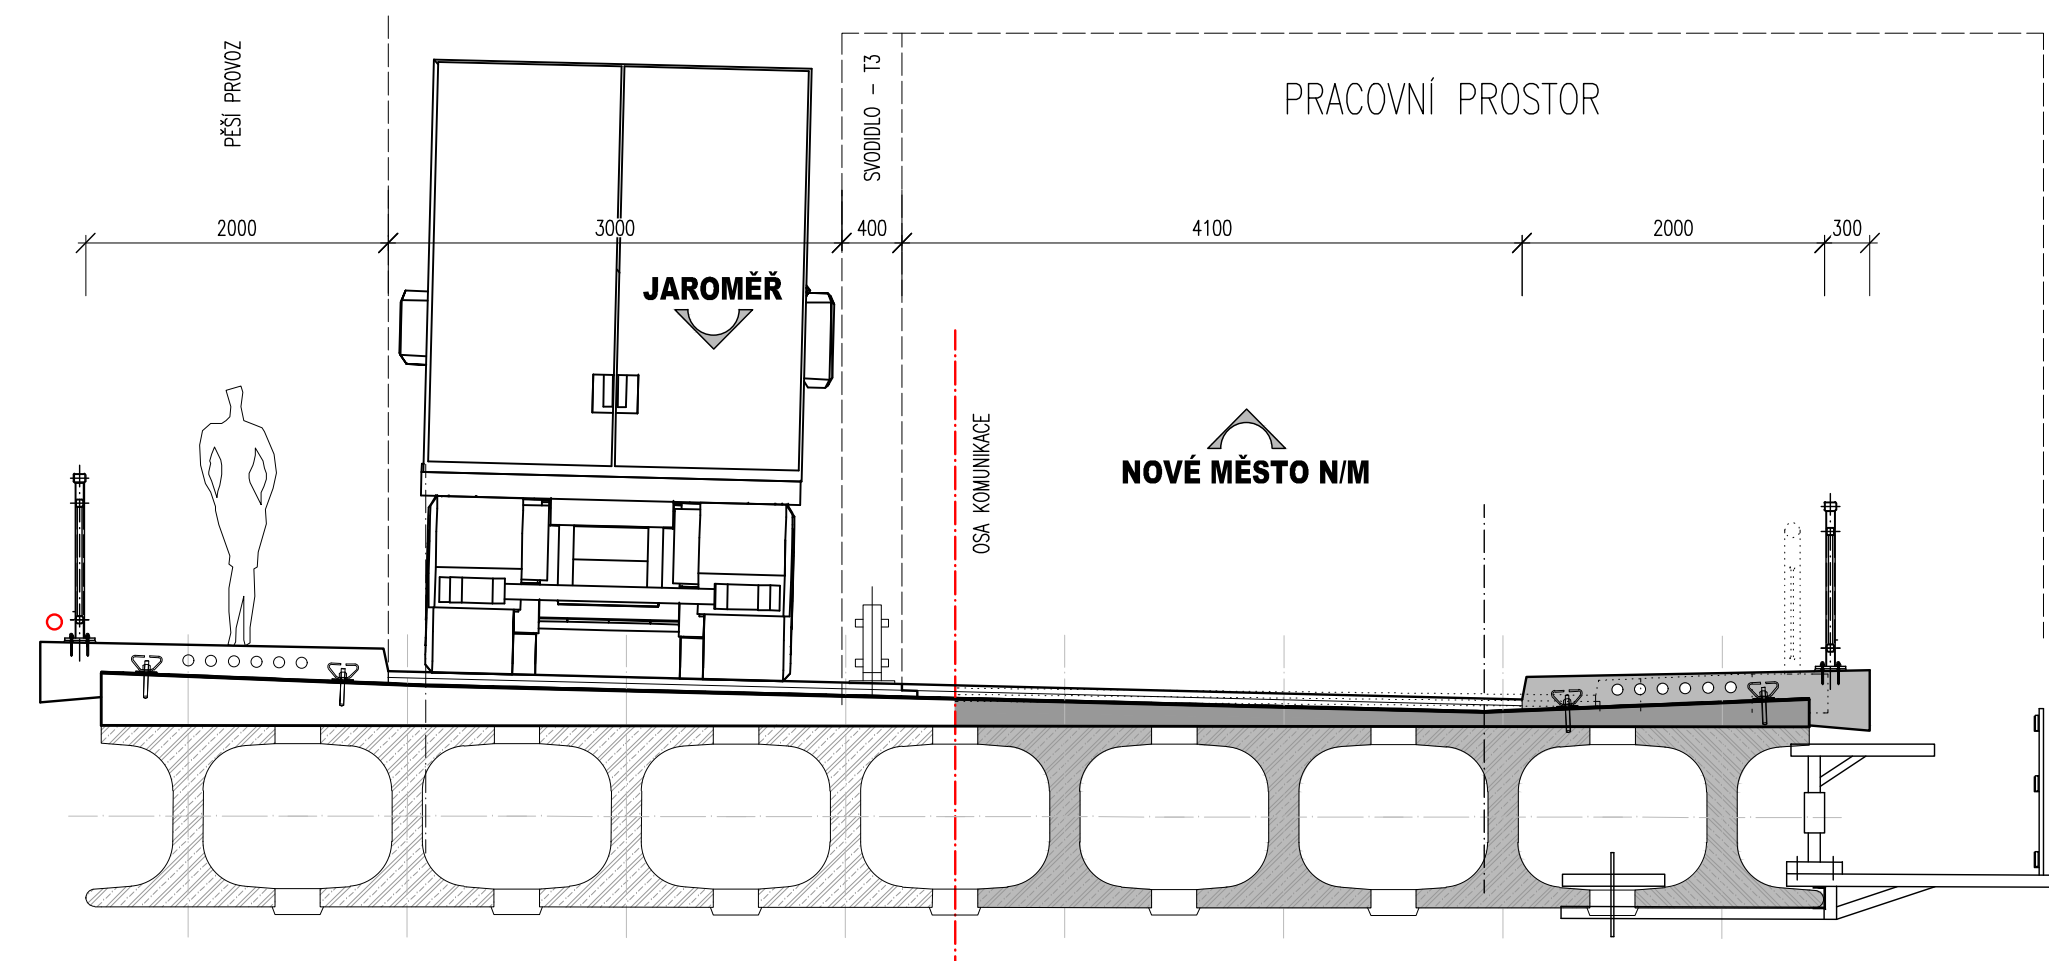

REVIZE Č.	TEXT ZMĚNY - ODPOVĚDNÍ	DATUM

ČÁST C SO 201

Souřadnicový systém: S-JTSK, Výškový systém: Bpv

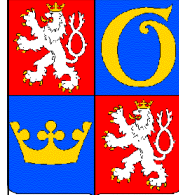Objednatel:	 Královéhradecký kraj Pivovarské náměstí 1245 500 03, Hradec Králové IČ: 708 89 546	 ÚŘAD SILNIC Královéhradeckého kraje a.s.
-------------	--	--

Zhotovitel:	ADVISA projekty a řízení dopravních staveb	ADVISA s.r.o., Pernerova 659/31a Praha 8, Karlín, PSC 186 00	Hlavní inženýr projektu Ing. Miroslav VĚTROVSKÝ Kontroloval Zodpovědný projektant
-------------	--	---	--

Podzhotovitel:	 ING. IVAN ŠÍR PROJEKTOVÁNÍ DOPRAVNÍCH STAVEB a.s. Haškova 1714/3, 500 02 Hradec Králové Číslo zakázky: 17_138	Vypracoval Miroslav Macko Kontroloval Ing. Jan Fiola Zodpovědný projektant Ing. Jan Fiola
----------------	---	--

Akce:	Silnice II/285 Jaroměř - Nové Město nad Metují, úseky 1,2 a 3	Číslo zakázky:	17-015-A
Objekt:	SO 201 - most 285-008	Datum:	03/2018
Příloha:	Schéma postupu výstavby	Formát:	10xA4
		Měřítko:	1:50
		Stupeň:	DSP/PDPS
		Číslo přílohy:	05
		Číslo revize:	00
			11