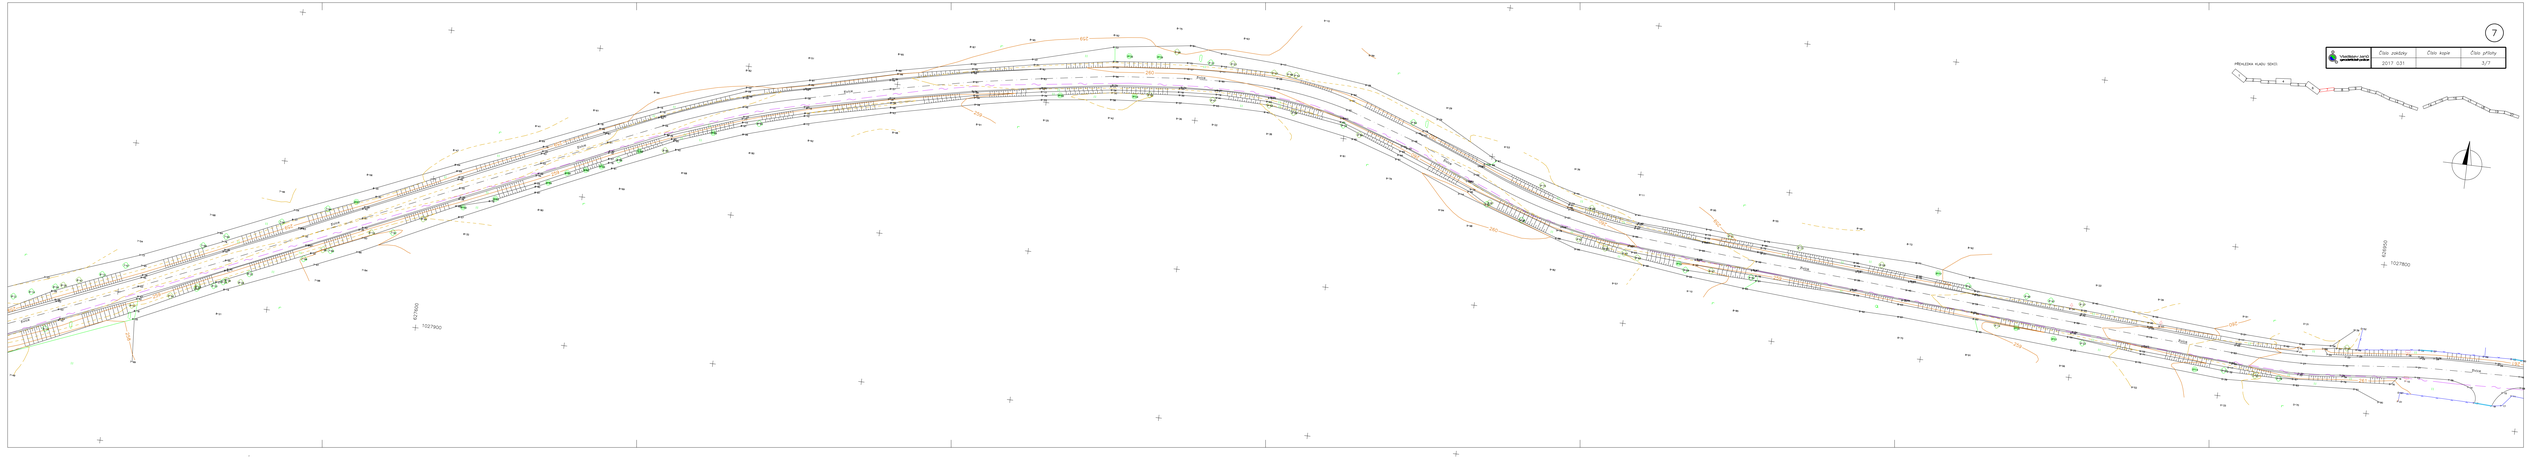
PŘEHLEDNÁ SITUACE
Číslo zakázky
2017 031
Číslo archivu
Číslo přílohy
5/7
7
1027900
1027900
1027900
1027900