



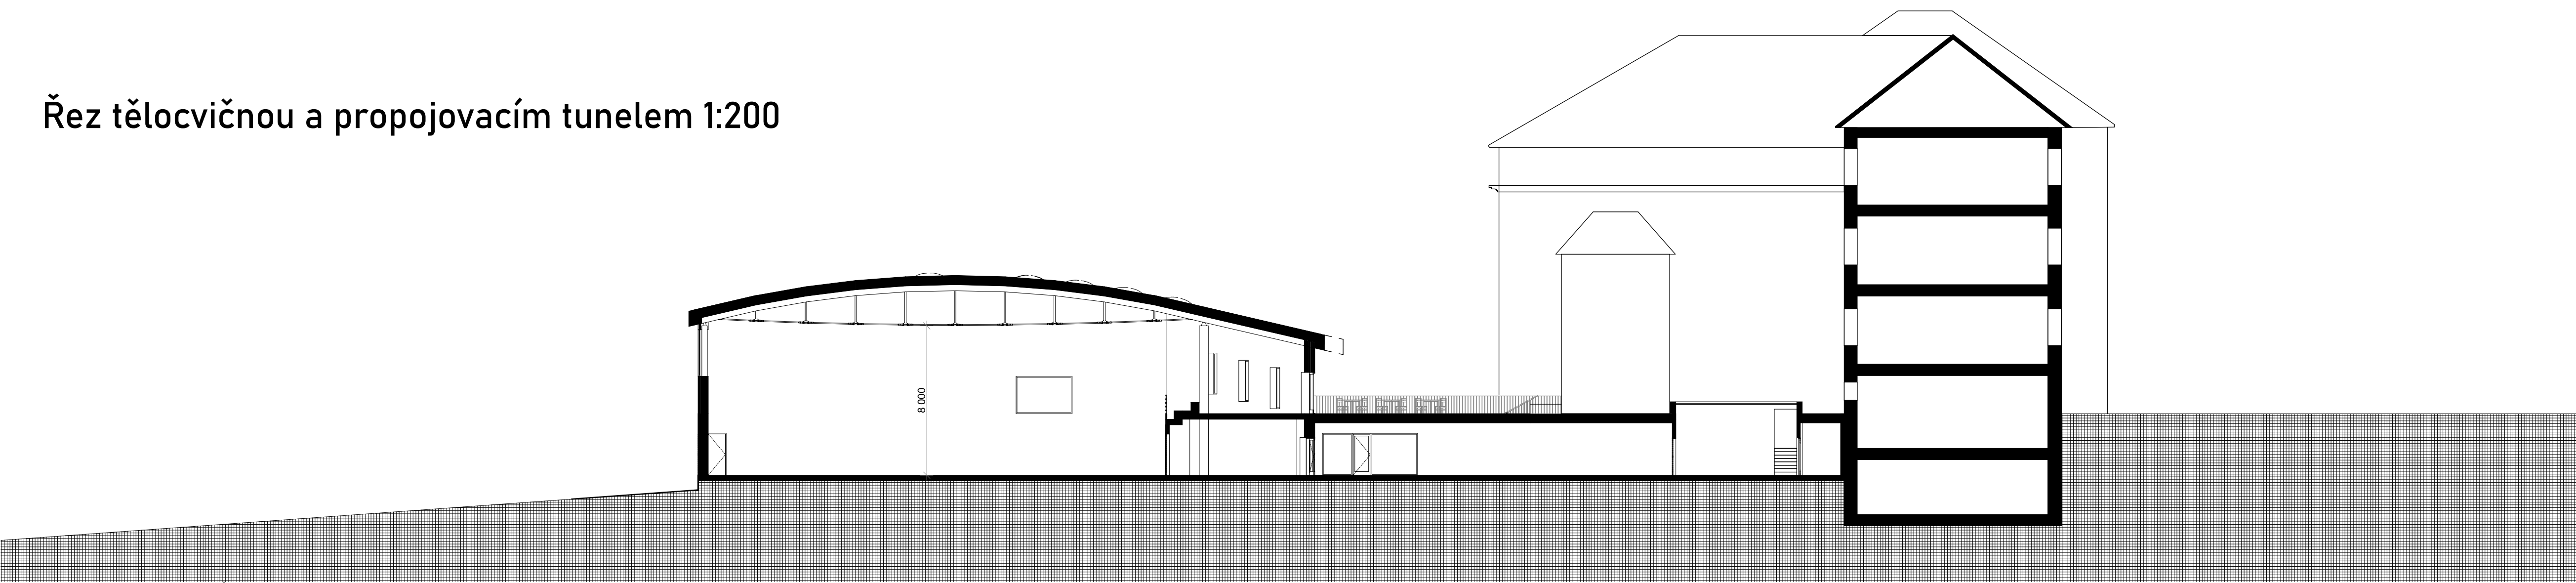


Řez tělocvičnou a propojovacím tunelem 1:200

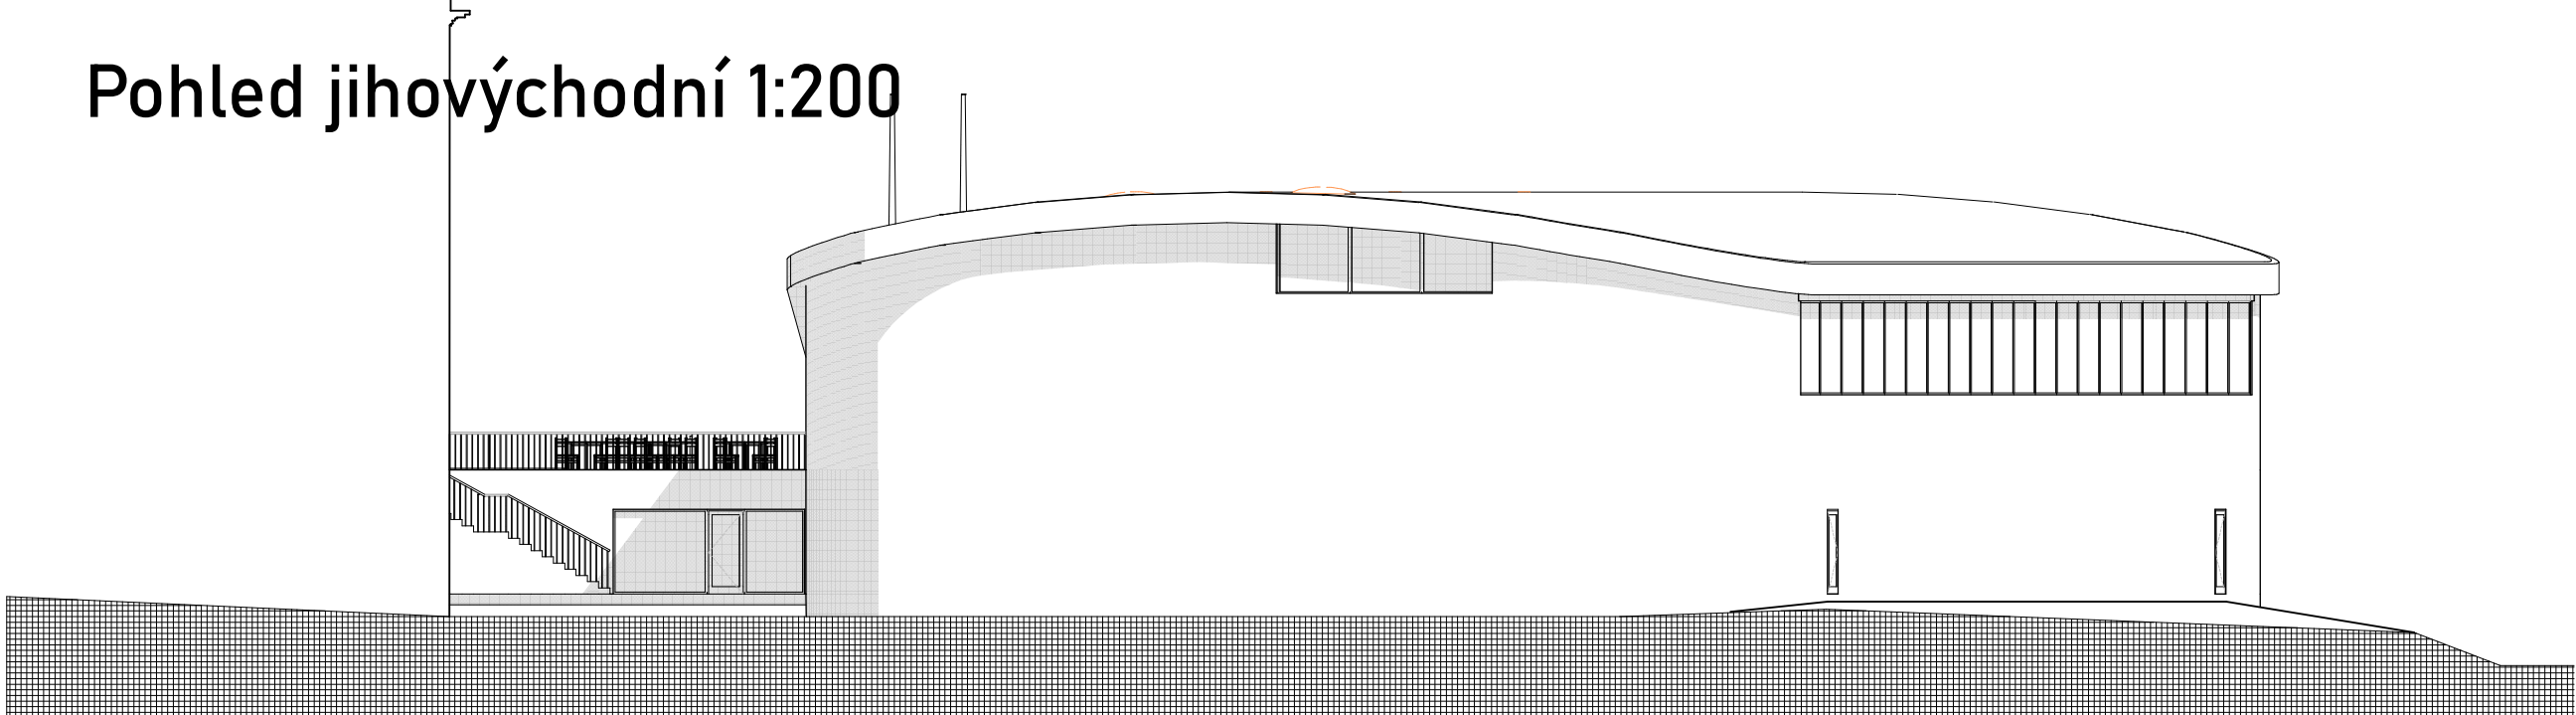


Pohled jihovýchodní 1:200



Pohled severovýchodní 1:200

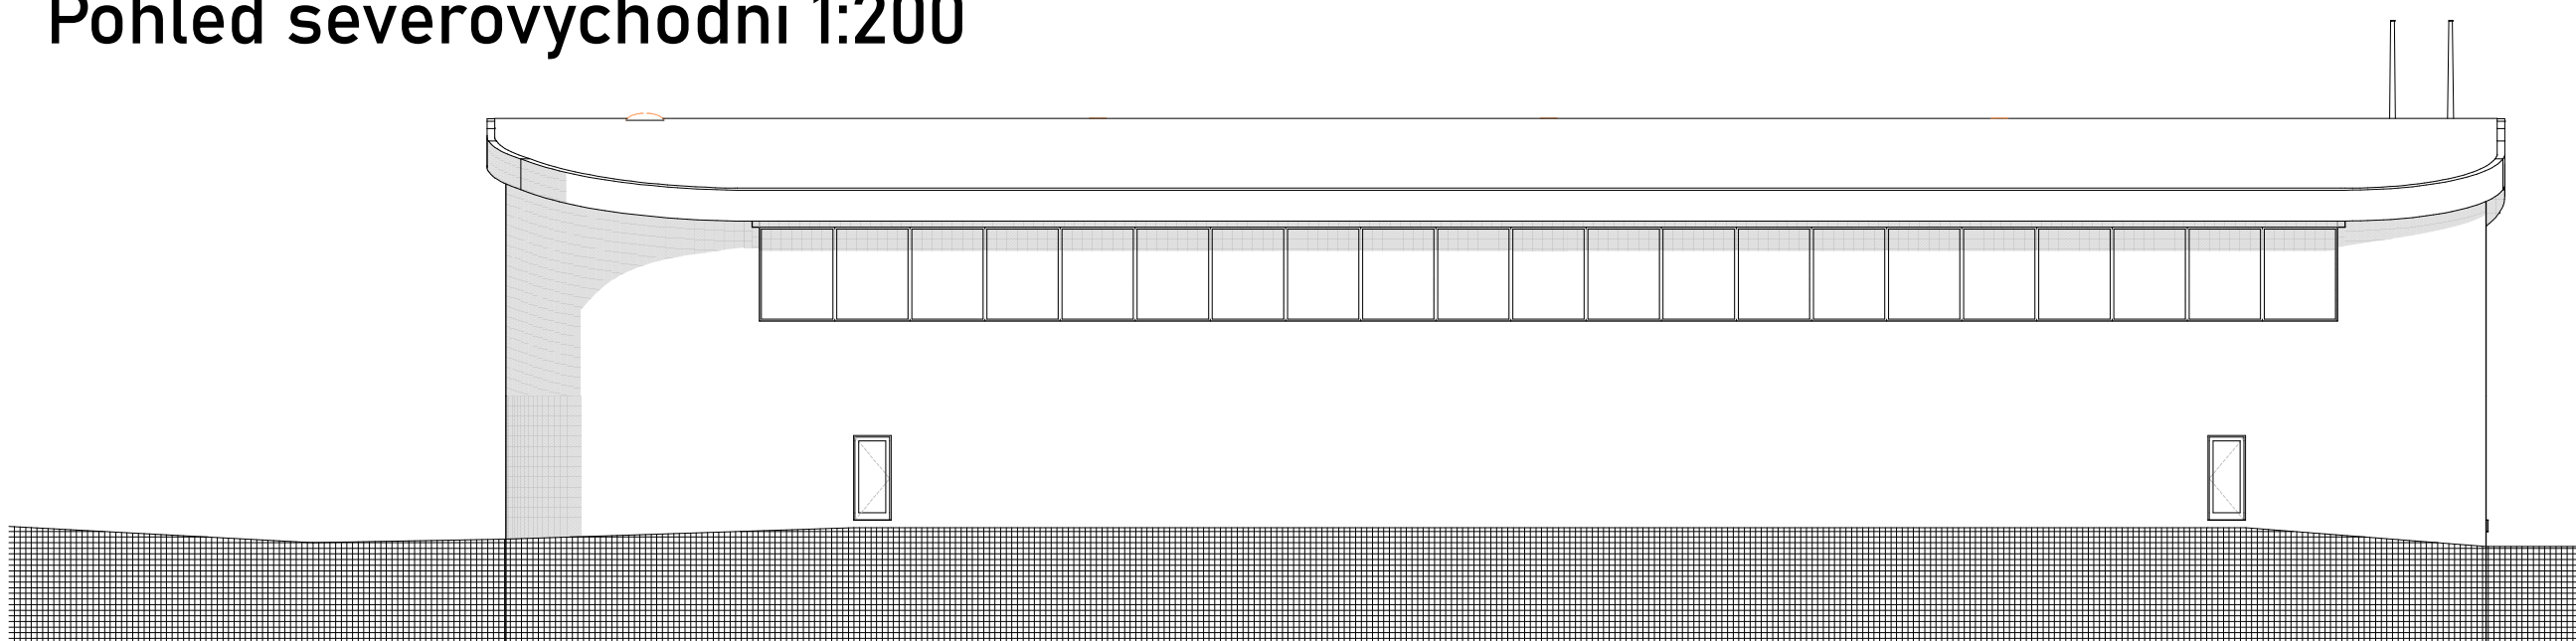

Pohled jihozápaní 1:200

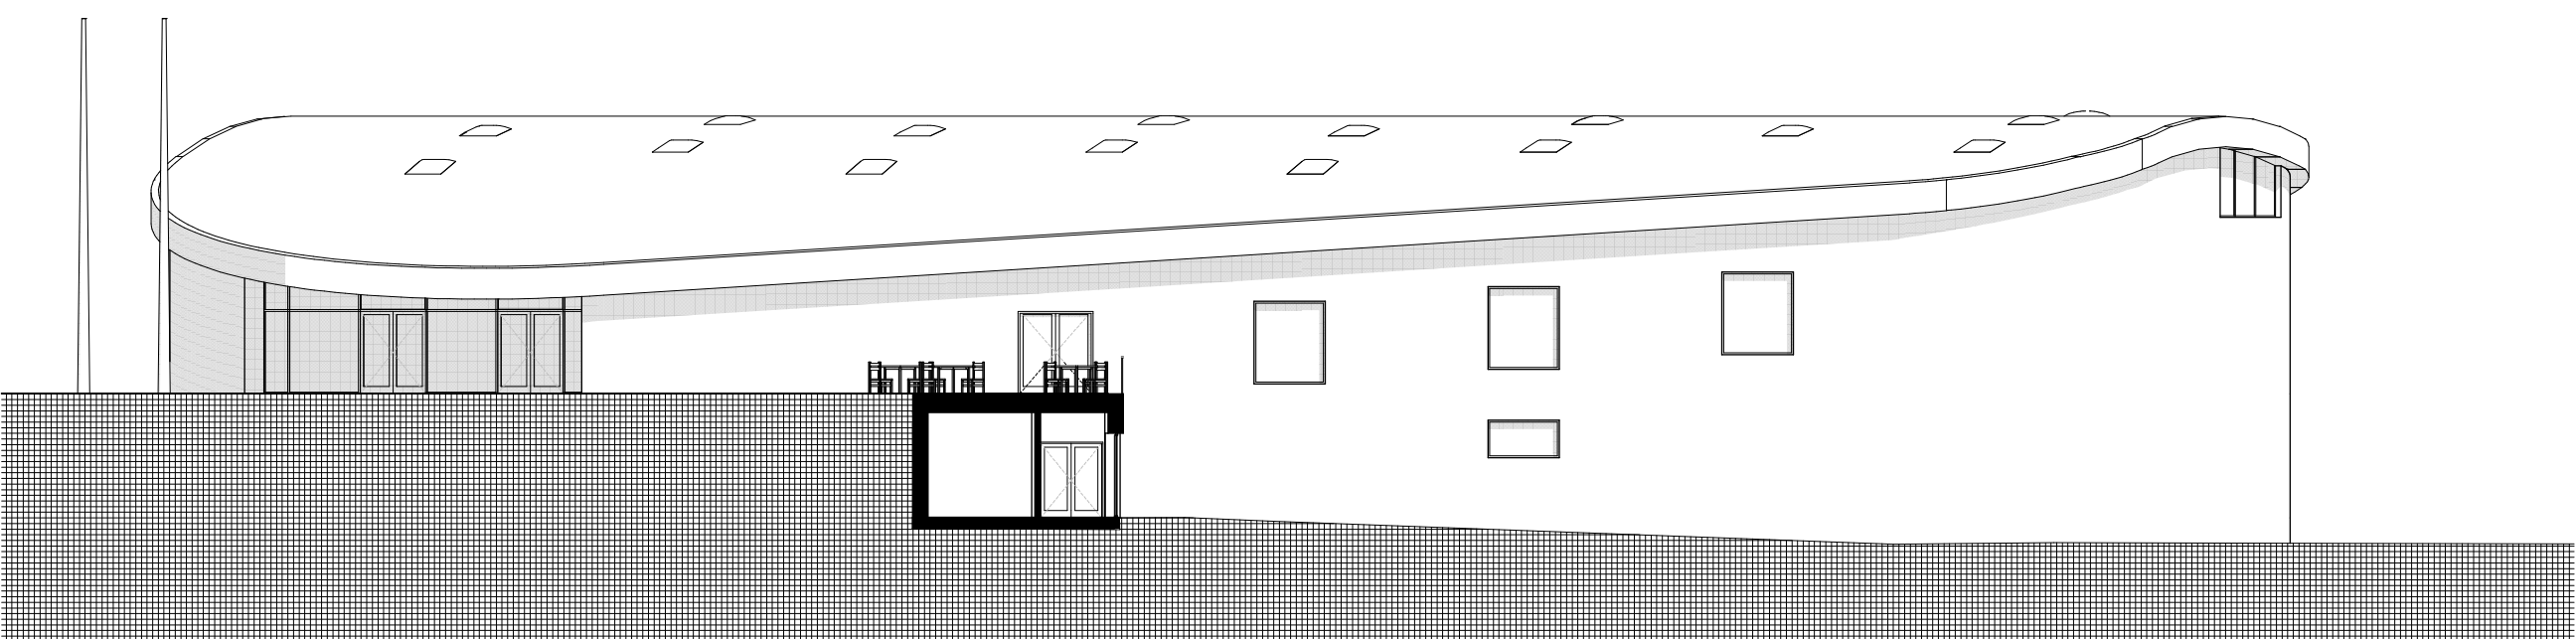

Pohled severozápaní 1:200

