


**ŘEŠENÁ ČÁST B**  
M 1:100

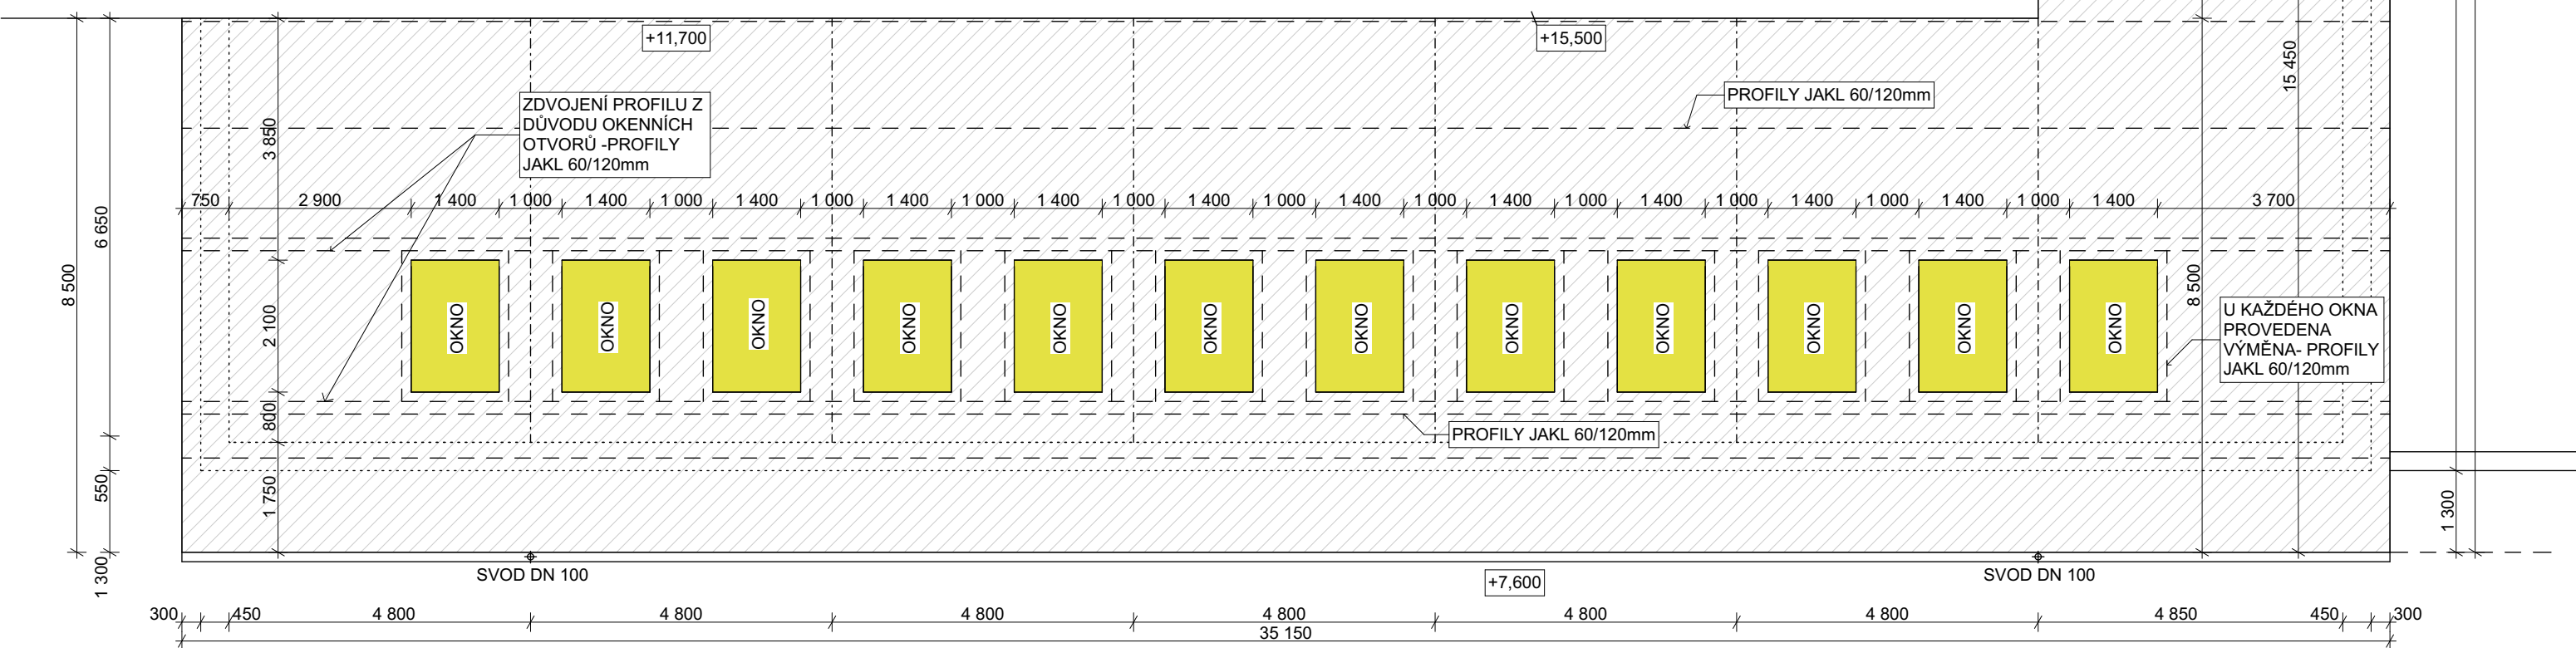

PŘEDMĚTEM STAVEBNÍCH PRACÍ BUDE VÝMĚNA STÁVAJÍCÍCH STŘEŠNÍCH OKEN A VÝMĚNA TEPELNÉHO IZOLANTU VE STŘEŠNÍ SKLADBĚ.

**BOURACÍ PRÁCE**

PŘED ZAPOČETÍM BOURACÍCH PRACÍ BUDE INTERIÉR MÍSTNOSTÍ VYSTĚHOVÁN V REŽII INVESTORA.

V RÁMCI BOURACÍCH PRACÍ BUDOU ODSTRANĚNA VŠECHNOA STŘEŠNÍ OKNA, PAROTĚSNÁ FOLIE VE SKLADBĚ STŘECHY A TEPELNÝ IZOLANT STŘECHY.

DÁLE BUDE PROVEDENA DEMONTÁŽ SDK PODHLEDU. DOUČASTÍ DEMONTÁŽE BUDE V KAŽDÉ MÍSTNOSTI DEMONTÁŽ A PO DOKONČENÍ STAVEBNÍCH PRACÍ BUDE PROVEDENA OPĚTOVNÁ MONTÁŽ TRUBKOVÝCH SVÍTIDEL. V RÁMCI BOURACÍCH PRACÍ BUDE OŠKRÁBÁNA OMÍTKA V MÍSTĚ PŮLŠTOKU

V KAŽDÉ MÍSTNOSTI BUDE PROVEDENA OCHRANA STÁVAJÍCÍ NÁŠLAPNÉ VRSTVY PODLAHY POMOCÍ POLOŽENÍ OCHRANNÉ GEOTEXTILIE A OSB DESEK TL.12mm.


STÁVAJÍCÍ PARAPETNÍ ŽLABY A VŠECHNY RADIATORY BUDOU PŘED BOURACÍMI PRACEMI ZAKRYTY OCHRANNOU FOLIÍ PROTI ZNEČIŠTĚNÍ.

**ODKRYTÍ PODHLEDU V MÍSTNOSTI DÍLEN- BŘEZEN 2020**

V RÁMCI BOURACÍCH PRACÍ SE V MĚSÍCI BŘEZEN PROVEDE KOMPLETNÍ ODKRYTÍ PODHLEDU AŽ NA NOSNOU ČÁST KONSTRUKCE A TO V MÍSTNOSTI DÍLEN. STÁVAJÍCÍ OTVORY NA OKNA BUDOU PŘESNĚ ZAMĚŘENY A BUDE PODÁNA CENOVÁ NABÍDKA NA NOVÁ OKNA.TAK, ABY NA REALIZACI, KTERÁ PROBĚHNE V LETNÍCH PRÁZDNINÁCH BYLA JIŽ OKNA PŘIPRAVENA K MONTÁŽI.

**LEGENDA**

- BOURANÉ KONSTRUKCE
- STÁVAJÍCÍ KONSTRUKCE

Autor návrhu	Ing. Zděnek Balcar	<div><b>OBCHODNÍ PROJEKT</b> <b>HRADEC KRÁLOVÉ v.o.s.</b> <small>Zemědělská 880 Hradec Králové 3</small> <small>tel.: 495 545 024 www.ophk.cz</small></div>
Zodpovědný projektant	Ing. Zděnek Balcar	
Vypracoval	Ing. Adéla Hamplová	
Investor : Královéhradecký kraj Pivovarské náměstí 1245/2 500 03 Hradec Králové		Číslo zakázky: 7/2019-VOS
Akce : <b>ODSTRANĚNÍ PŘÍČIN VZNIKU VLHKOSTNÍCH MAP U STŘEŠNÍCH OKEN A ZATĚKÁNÍ DO SPOJOVACÍCH CHODEB V OBJEKTU (PAR.Č.ST.1902/1)</b>		Stupeň PD :
		Datum :
		Měřítko :
		Formát :
Název : <b>ŘEŠENÁ ČÁST B- BOURACÍ PRÁCE</b>		Revize :
		Číslo výkresu : <b>D.1.1.6</b>