



SCHÉMA OBJEKTU  
M 1:750

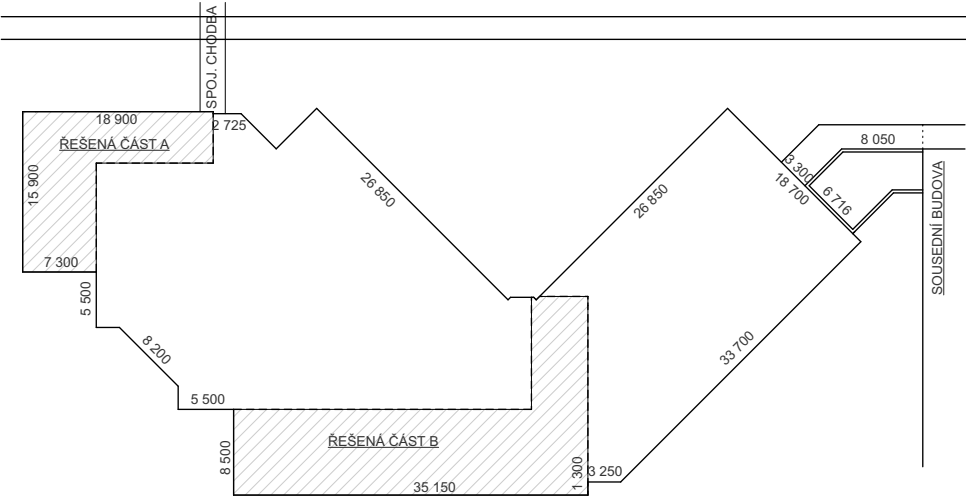

ŘEŠENÁ ČÁST B  
M 1:100

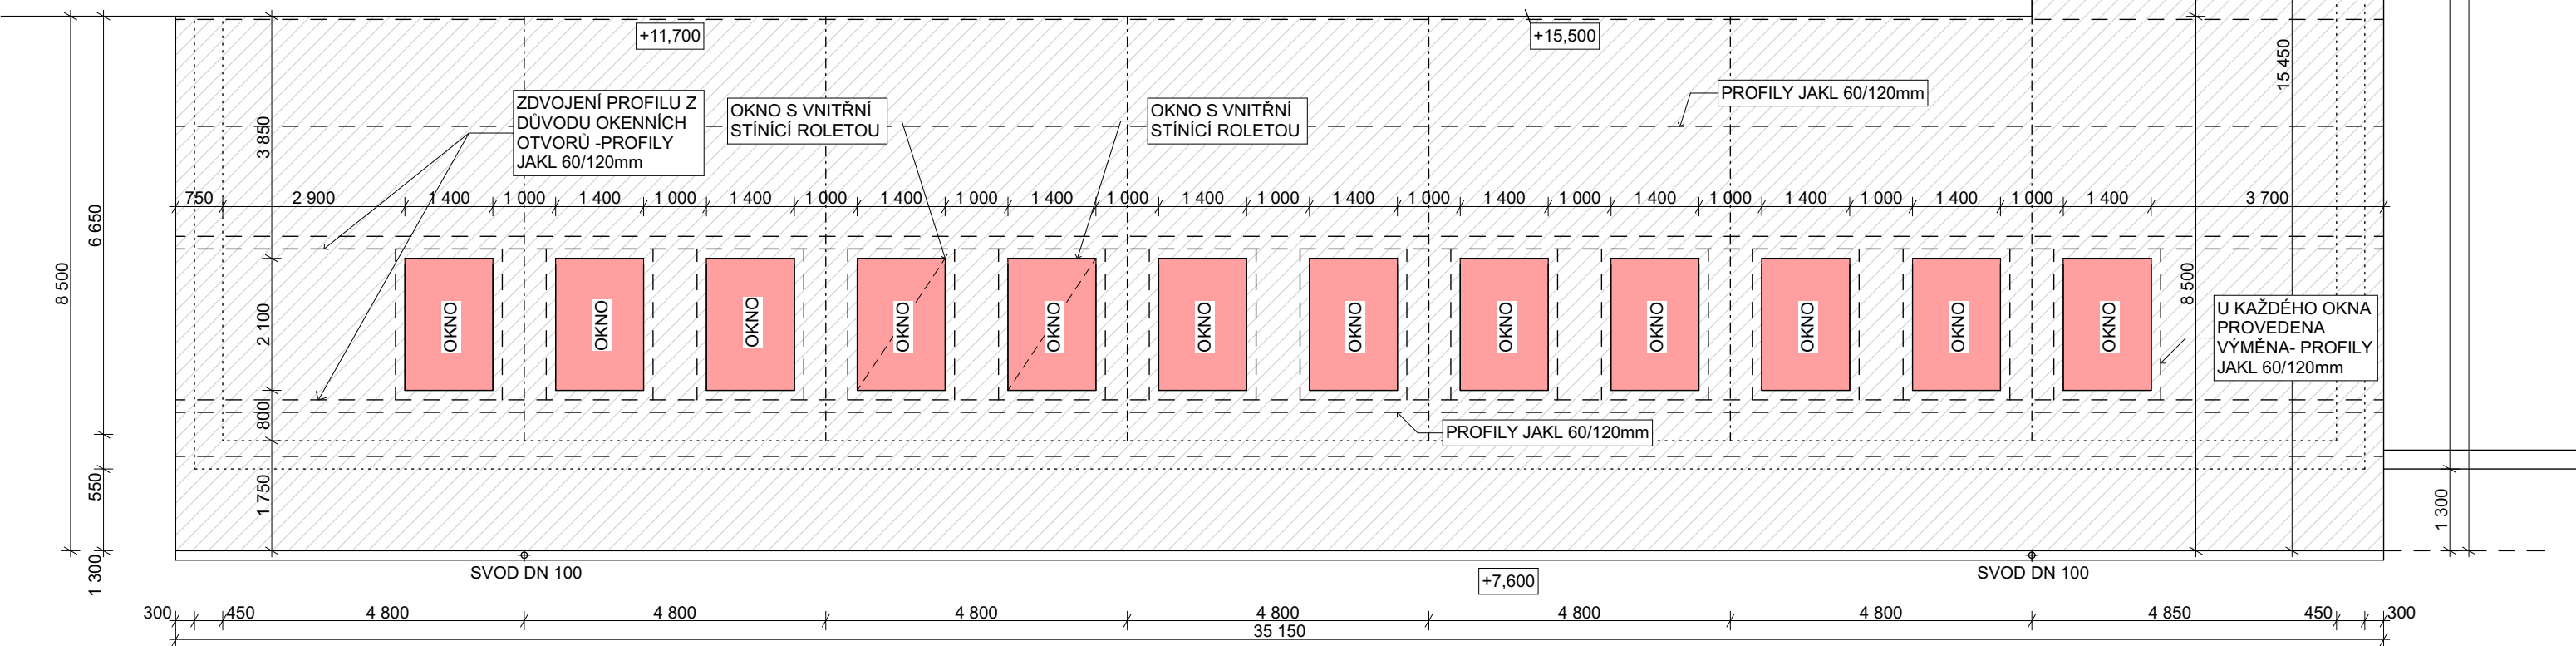

PŘEDMĚTEM STAVEBNÍCH PRACÍ BUDE VÝMĚNA STÁVAJÍCÍCH STŘEŠNÍCH OKEN A VÝMĚNA TEPELNÉHO IZOLANTU VE STŘEŠNÍ SKLADBĚ.

STŘEŠNÍ OKNA

NOVÁ STŘEŠNÍ OKNA:  
HLINÍKOVÝ PROFIL 1400/2100mm  
ZASKLENÍ IZOLAČNÍM TROJSKLEM  
LEMOVÁNÍ KOLEM OKEN BUDE SOUČÁSTÍ DODÁVKY

ČÁST OKEN V ZASEDACÍ MÍSTNOSTI (ČÁST B) BUDE DOPLNĚNA O ZASTÍNOVACÍ ZAŘÍZENÍ NAPŘ. VNITŘNÍ ROLETOU NEBO PLISOVOU ROLETOU.

TEPELNÝ IZOLANT

NOVÝ TEPELNÝ IZOLANT:  
MINERÁLNÍ KAMENNÁ VÁTATL.220mm ( $\lambda=0,032$  W/mK)


STÁVAJÍCÍ JAKL PROFILY BUDOU ZATEPLENY TEPELNÝM IZOLANTEM Z EXTRUDOVANÉHO POLYSTYRENU XPS TL.50mm. CELKOVÁ DÉLKA JAKL PROFILŮ NA ČÁSTI A JE cca 188 bm. NA ČÁSTI B cca 450 bm. CELKOVÁ DÉLKA ZATEPLENÍ JEKL PROFILŮ JE cca 638 bm.

SDK PODHLED

BUDE PROVEDENO NOVÉ OPLÁŠTĚNÍ KONSTRUKCE SDK DESKAMI. NOVÉ BUDE PROVEDENA 100% NOVÁ VÝMALBA VE VŠECH MÍSTNOSTECH. V RÁMCI STAVEBNÍCH PRACÍ BUDE VYMĚNĚNO CCA 30% SDK KONSTRUKCE, KTERÉ BYLO POŠKOZENO VLIVEM ZATĚKÁNÍ DO KONSTRUKCE STŘECHY.

LEGENDA

- NOVÉ KONSTRUKCE
- STÁVAJÍCÍ KONSTRUKCE

Autor návrhu		Ing. Zděnek Balcar	<div><div></div><div>OBCHODNÍ PROJEKT HRADEC KRÁLOVÉ v.o.s.</div></div> <div><div>Zemědělská 880 Hradec Králové 3</div><div>tel.: 495 545 024 www.ophk.cz</div></div>	
Zodpovědný projektant		Ing. Zděnek Balcar		
Vypracoval		Ing. Adéla Hamplová		
Investor : Královéhradecký kraj Pivovarské náměstí 1245/2 500 03 Hradec Králové		Číslo zakázky: 7/2019-VOS	Stupeň PD :	
Akce : <b>ODSTRANĚNÍ PŘÍČIN VZNIKU VLHKOSTNÍCH MAP U STŘEŠNÍCH OKEN A ZATĚKÁNÍ DO SPOJOVACÍCH CHODEB V OBJEKTU (PAR.Č.ST.1902/1)</b>			Datum :	06 / 2019
			Měřítko :	
			Formát :	2 x A4
			Revize :	
Název : <b>ŘEŠENÁ ČÁST B- NOVÝ STAV</b>			Číslo výkresu : <b>D.1.1.9</b>	