



SCHÉMA OBJEKTU  
M 1:750

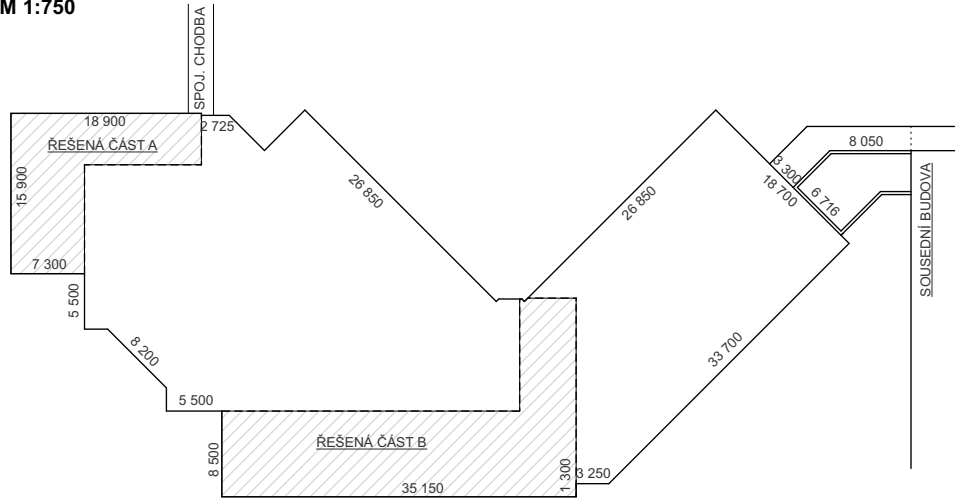

ŘEŠENÁ ČÁST A  
M 1:100

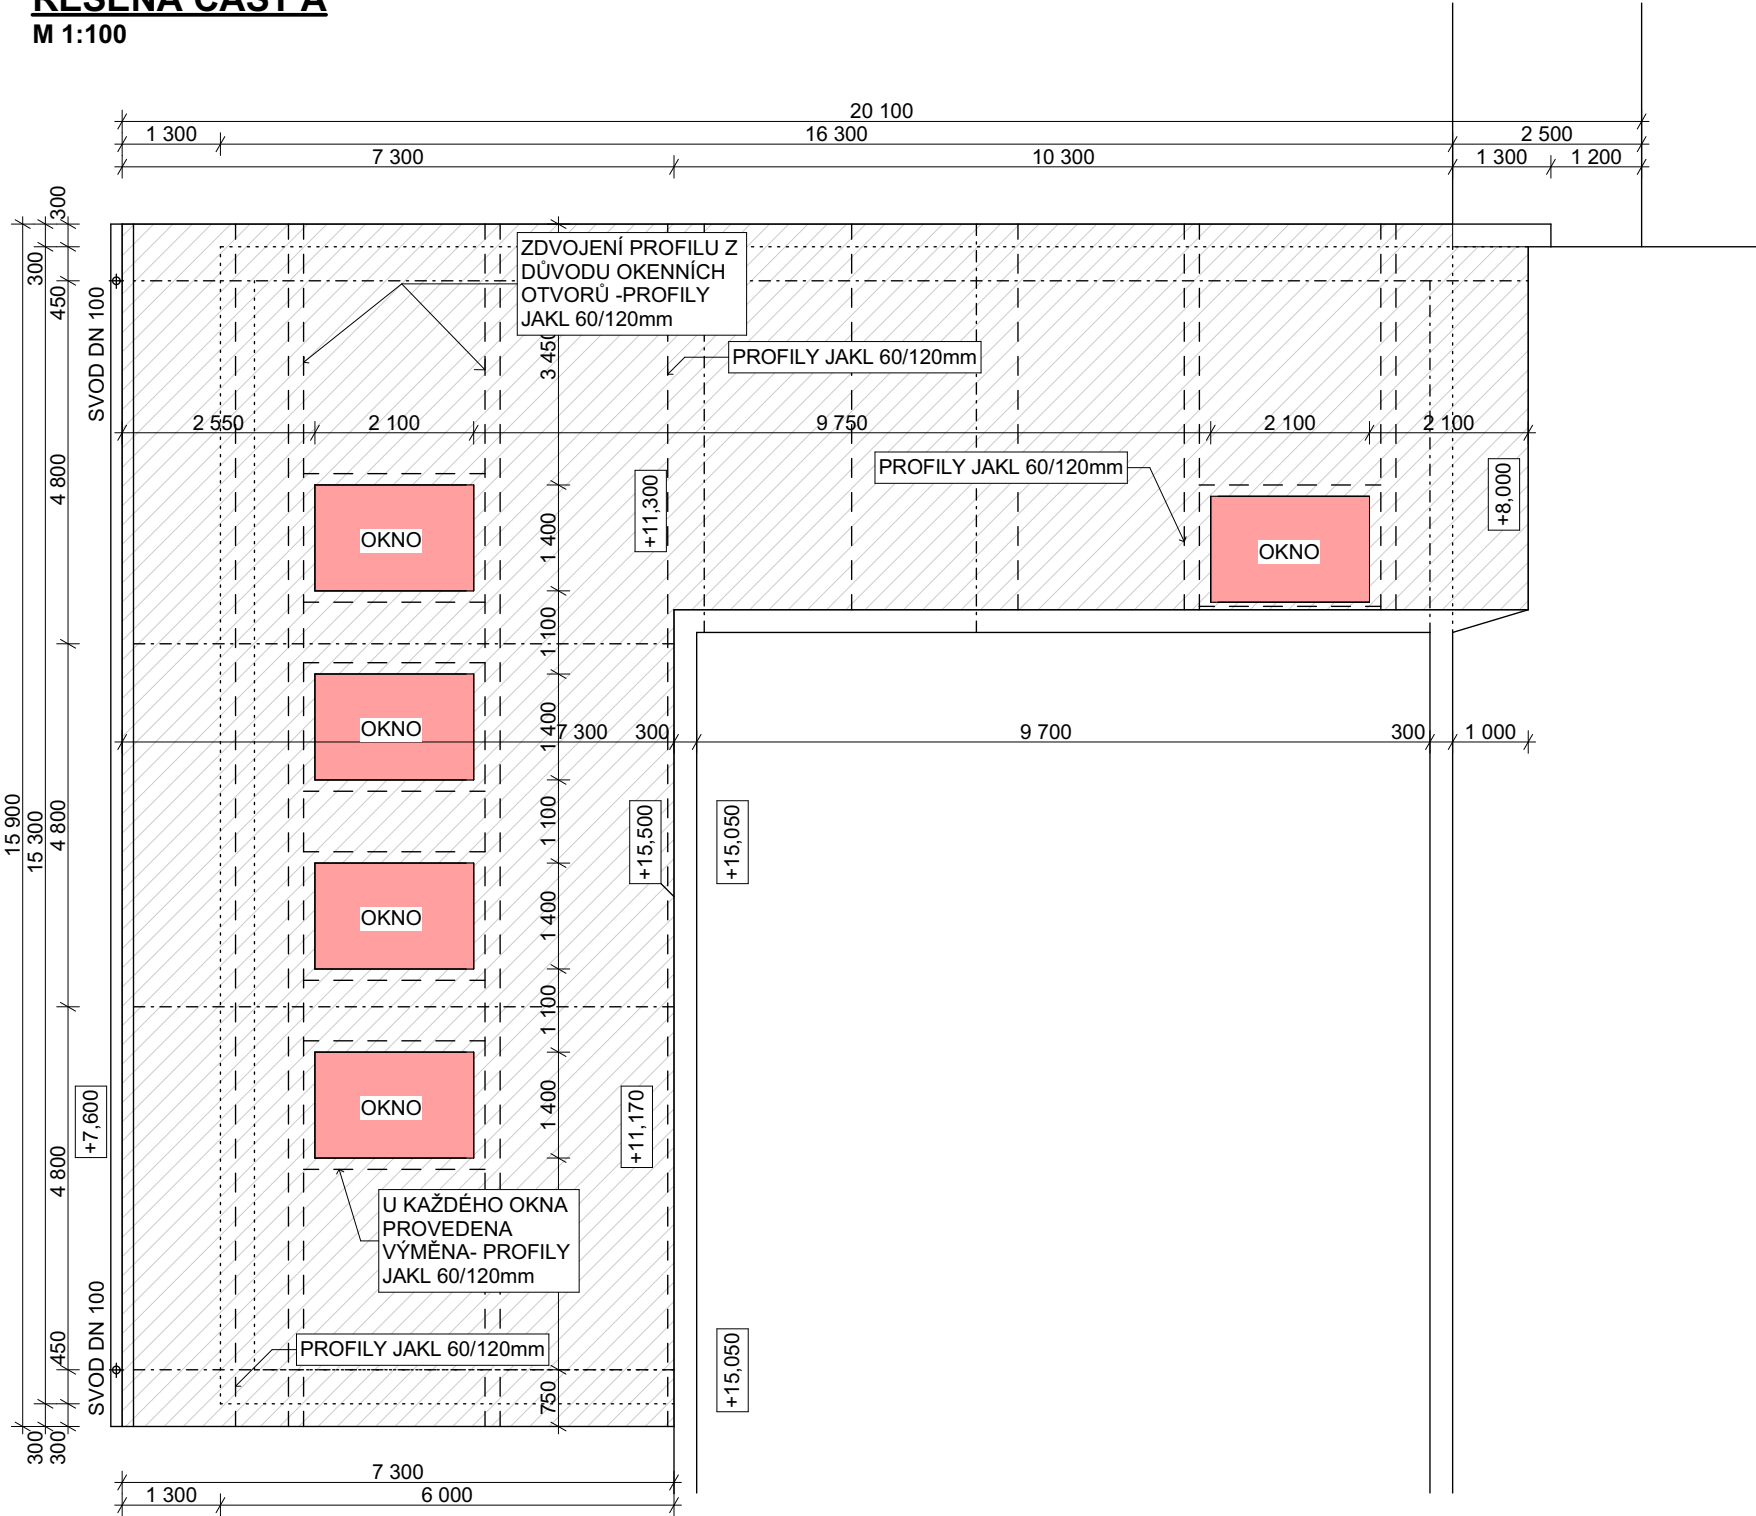

PŘEDMĚTEM STAVEBNÍCH PRACÍ BUDE VÝMĚNA  
STÁVAJÍCÍCH STŘEŠNÍCH OKEN A VÝMĚNA  
TEPELNÉHO IZOLANTU VE STŘEŠNÍ SKLADBĚ.

STŘEŠNÍ OKNA

NOVÁ STŘEŠNÍ OKNA:  
HLINÍKOVÝ PROFIL 1400/2100mm  
ZASKLENÍ IZOLAČNÍM TROJSKLEM  
LEMOVÁNÍ KOLEM OKEN BUDE SOUČÁSTÍ DODÁVKY

ČÁST OKEN V ZASEDACÍ MÍSTNOSTI (ČÁST B) BUDE DOPLNĚNA O  
ZASTÍŇOVACÍ ZAŘÍZENÍ NAPŘ. VNITŘNÍ ROLETOU NEBO PLISOVOU  
ROLETOU.

TEPELNÝ IZOLANT

NOVÝ TEPELNÝ IZOLANT:  
MINERÁLNÍ KAMENNÁ VATATL.220mm ( $\lambda=0,032$  W/mK)


STÁVAJÍCÍ JAKL PROFILY BUDOU ZATEPLENY TEPELNÝM IZOLANTEM  
Z EXTRUDOVANÉHO POLYSTYRENU XPS TL.50mm. CELKOVÁ DÉLKA  
JAKL PROFILŮ NA ČÁSTI A JE cca 188 bm. NA ČÁSTI B cca 450 bm.  
CELKOVÁ DÉLKA ZATEPLENÍ JEKL PROFILŮ JE cca 638 bm.

SDK PODHLED

BUDE PROVEDENO NOVÉ OPLÁŠTĚNÍ KONSTRUKCE SDK DESKAMI.  
NOVĚ BUDE PROVEDENA 100% NOVÁ VÝMALBA VE VŠECH  
MÍSTNOSTECH.  
V RÁMCÍ STAVEBNÍCH PRACÍ BUDE VYMĚNĚNO CCA 30% SDK  
KONSTRUKCE, KTERÉ BYLO POŠKOZENO VLIVEM ZATÉKÁNÍ DO  
KONSTRUKCE STŘECHY.

LEGENDA

- NOVÉ KONSTRUKCE
- STÁVAJÍCÍ KONSTRUKCE

Autor návrhu	Ing. Zdeněk Balcar			
Zodpovědný projektant	Ing. Zdeněk Balcar			
Vypracoval	Ing. Adéla Hamplová		Zemědělská 880 tel.: 495 545 024 Hradec Králové 3 www.ophk.cz	
Investor : Královéhradecký kraj Pivovarské náměstí 1245/2 500 03 Hradec Králové		Číslo zakázky: 7/2019-VOS	Stupeň PD :	
Akce : <b>ODSTRANĚNÍ PŘÍČIN VZNIKU VLHKOSTNÍCH MAP U STŘEŠNÍCH OKEN A ZATÉKÁNÍ DO SPOJOVACÍCH CHODEB V OBJEKTU (PAR.Č.ST.1902/1)</b>			Datum :	06 / 2019
			Měřítko :	
			Formát :	2 x A4
			Revize :	
Název : <b>ŘEŠENÁ ČÁST A- NOVÝ STAV</b>				Číslo výkresu : <b>D.1.1.8</b>