


SITUACE

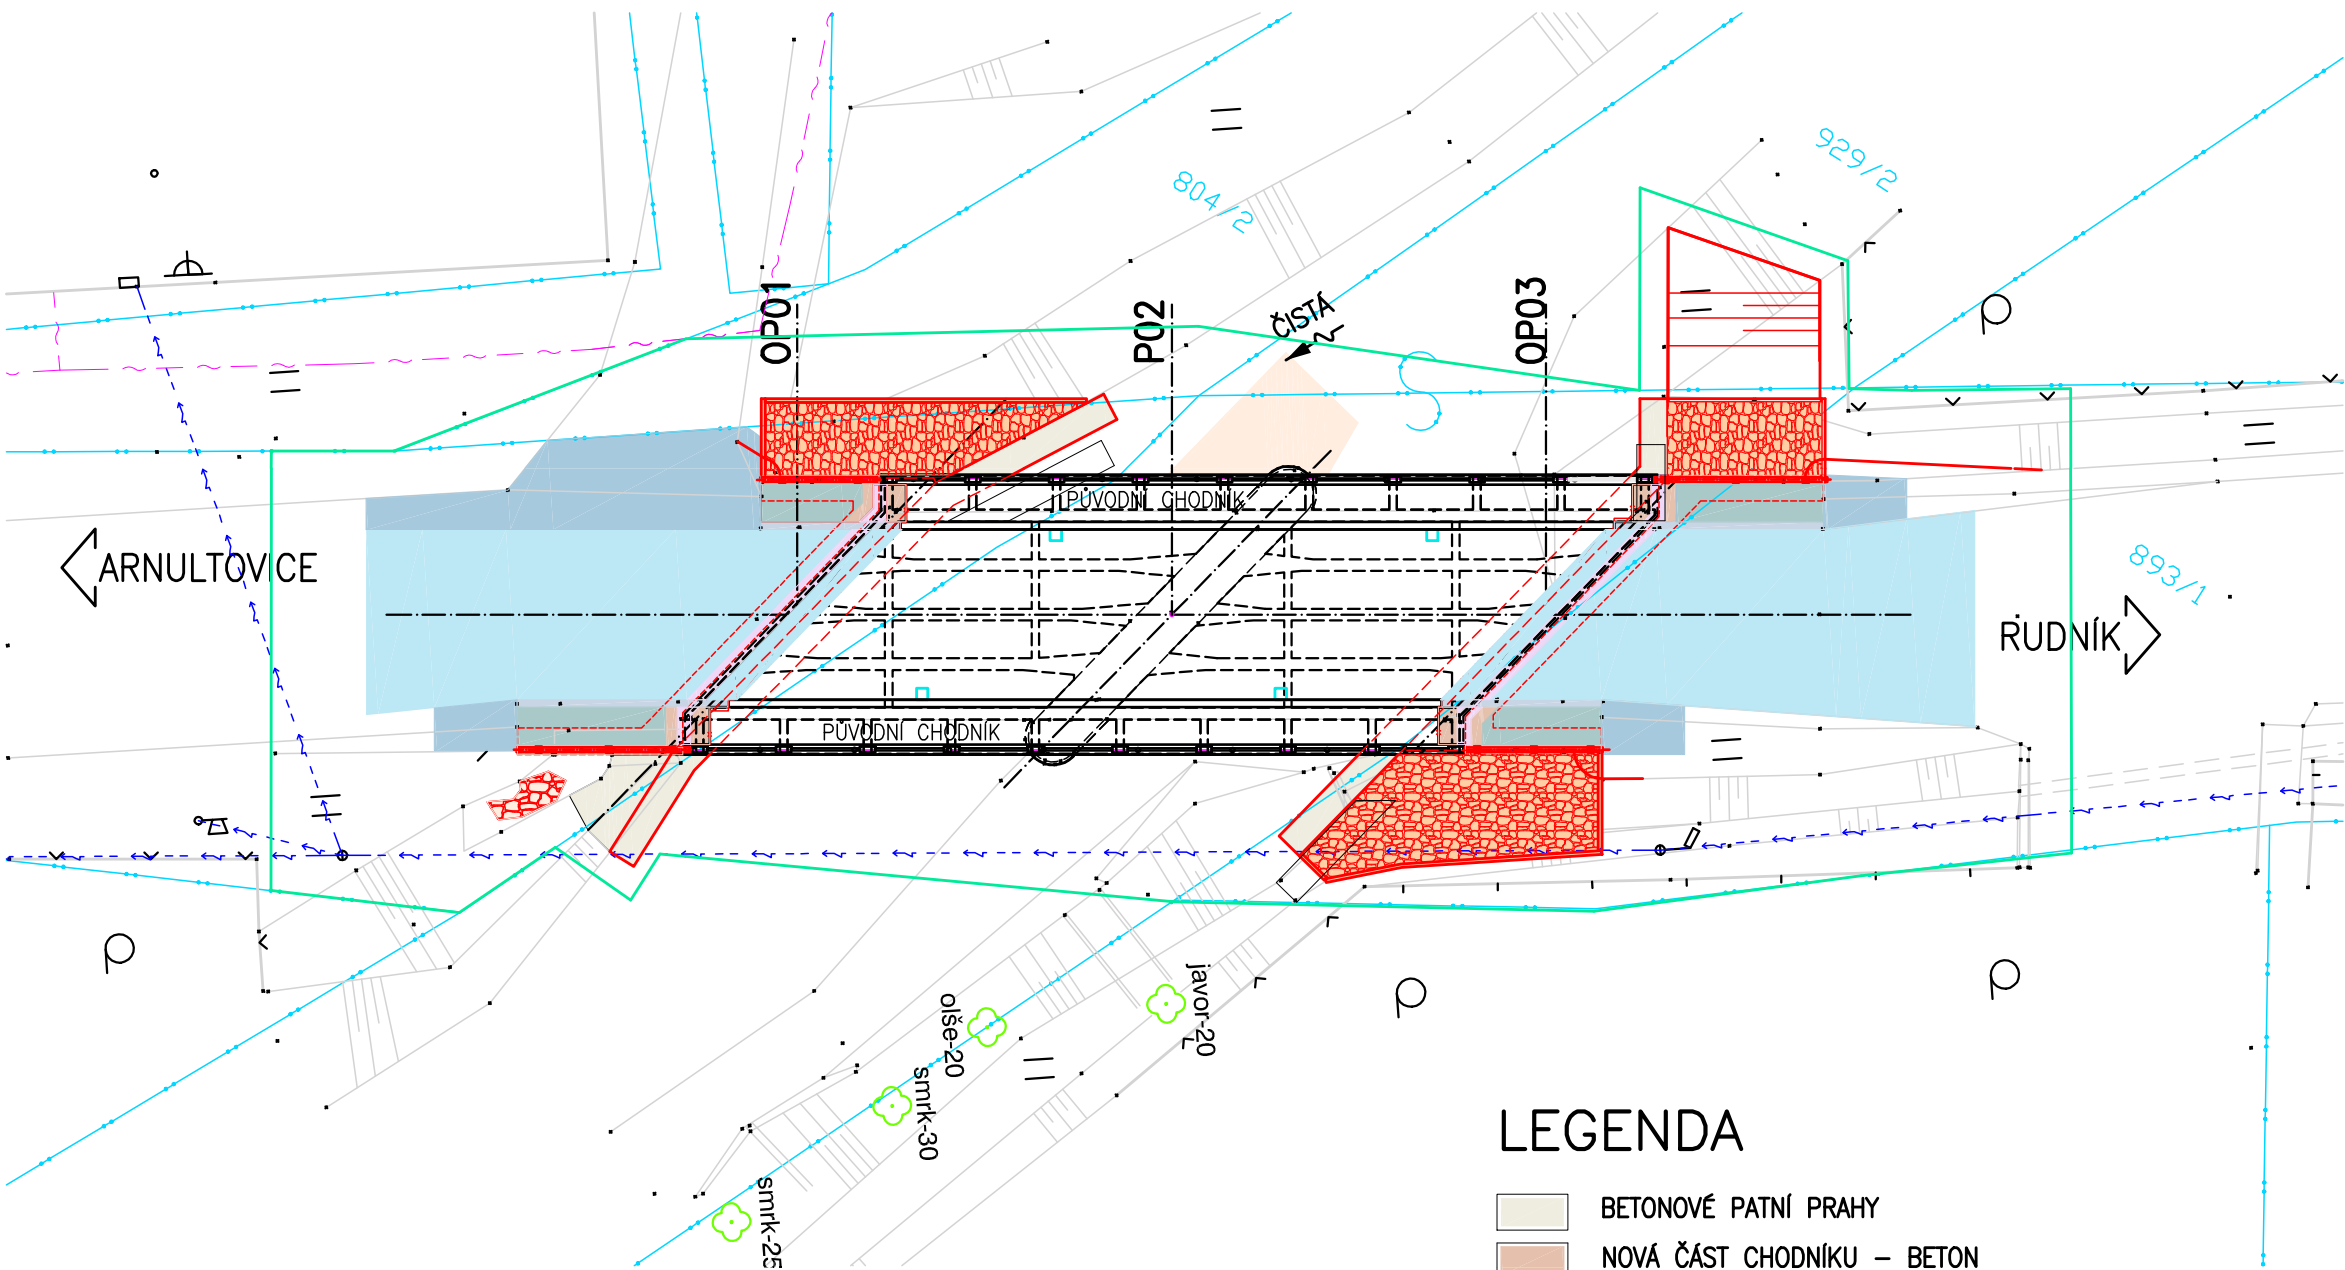

LEGENDA SÍTÍ

- NADZEMNÍ VEDENÍ ČEZ
- ZAMĚŘENÝ OPTICKÝ KABEL 02

LEGENDA


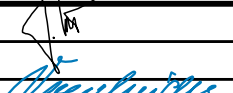
- BETONOVÉ PATNÍ PRAHY
- NOVÁ ČÁST CHODNÍKU – BETON
- NOVÁ ČÁST CHODNÍKU – ASFALT
- NOVÉ ASFALTOVÉ VRSTVY VOZOVKY
- R–MAT + ŠD
- ZNOVU POLOŽENÉ KAMENNÉ OBRUBNÍKY
- ODLÁŽDĚNÍ SVAHŮ
- OBNOVA ODLÁŽDĚNÍ SVAHŮ, OPEVNĚNÍ KORYTA
- NOVÉ MOSTNÍ ZÁVĚRY
- ČÍSLO A HRANICE PARCELY KN
- OBVOD STAVENIŠTĚ

SOUŘADNICOVÝ SYSTÉM: S-JTSK  
VÝŠKOVÝ SYSTÉM: Bpv

**SO 222**    Oprava mostu ev.č. 325-022 Arnultovice

Objednatel:  
**Královéhradecký kraj**  
se sídlem Pivovarské náměstí 1245  
500 03 Hradec Králové

Zhotovitel:  
**Valbek, spol. s r.o., středisko Plzeň**  
Parková 1205/11  
326 00 Plzeň

 <b>valbek®</b>	Vypracoval	Ing. T. Mareš		Zak. číslo	13PL11030
	Zodp. projektant	Ing. T. Mareš		Datum	07/2013
	Tech. kontrola	Ing. R. Vorschneider		Stupeň	DOS/PDPS
	<b>POVODŇOVÉ ŠKODY II/325-022</b> <b>RUDNÍK-ARNULTOVICE - OPRAVA MOSTU</b>			Počet formátů	3 x A4
				Měřítko	1:200
				Č. přílohy	Paré
<b>Zhotovitel:</b> Valbek, spol. s r.o. Vaňurova 505/17 460 02 Liberec 3	Příloha	<b>SITUACE</b>		<b>C.2</b>	