

SOUŘADNICOVÝ SYSTÉM: S-JTSK
VÝŠKOVÝ SYSTÉM: Bpv

Objednatel:

Královéhradecký kraj

se sídlem Pivovarské náměstí 1245
500 03 Hradec Králové

Zhotovitel:



Valbek, spol. s r.o., středisko Plzeň

Parková 1205/11
326 00 Plzeň

HIP:

Ing. T. Mareš

	Vypracoval	Bc. J. Mourek		Zak. číslo	13PL11030
	Zodp. projektant	Ing. T. Mareš		Datum	07/2013
	Tech. kontrola	Ing. R. Vorschneider		Stupeň	DOS/PDPS
	Akce			Počet formátů	5 x A4
	POVODŇOVÉ ŠKODY II/325-023 RUDNÍK-ARNULTOVICE - OPRAVA MOSTU			Měřítko	-
Zhotovitel:		Příloha		Č. přílohy	
Valbek, spol. s r.o. Vaňurova 505/17 460 02 Liberec 3		ZÁBOROVÝ ELABORÁT		F.1	

Technická zpráva

pro záborový elaborát

Akce: *Povodňové škody II/325-023 Arnultovice – oprava mostu*

Lokalita: *k.ú. Arnultovice*

Datum zpracování: *14.8.2013*

Projektant: *Valbek spol. s r.o. B*

Postup zpracování:

Podkladem pro výpočet ploch trvale a dočasně zabraných stavbou byla digitalizovaná mapa katastru nemovitostí (KN) v měř. 1:2880 transformovaná do měřítka 1:1000 pomocí pevných identických bodů zaměřených v terénu. Podklad byl zobrazen současně s plánovanou plochou stavby v programu "AutoCAD". Z těchto podkladů byly vypočteny výměry ploch jednotlivých parcel dotčených stavbou, barevně označeny a vykresleny na plotru.. Všechny parcely KN jsou zapsány na listech vlastnictví a proto nebylo nutné identifikovat stav parcel ve zjednodušené evidenci (ZE).

Sousedící parcely se stavbou v k.ú. Arnultovice – viz tabulky sousedících parcel. Vlastníci parcel sousedících se stavbou jsou v příložených informacích o parcelách.

V Plzni 14.srpna 2013

Bc. Jan Mourek

SO 223 - Oprava mostu ev.č. 325-023 Arnultovice
k.ú. Arnultovice (743381)

Záborový elaborát
výměry ploch trvale a dočasně zabraných

Zábor dle LV

[illegible]

SO 223 - Oprava mostu ev.č. 325-023 Arnultovice
k.ú. Arnultovice (743381)


Záborový elaborát

Sousedící parcely se stavbou

Zábor dle LV

[illegible]

SITUACE 1:500 – ZÁBOR POZEMKŮ

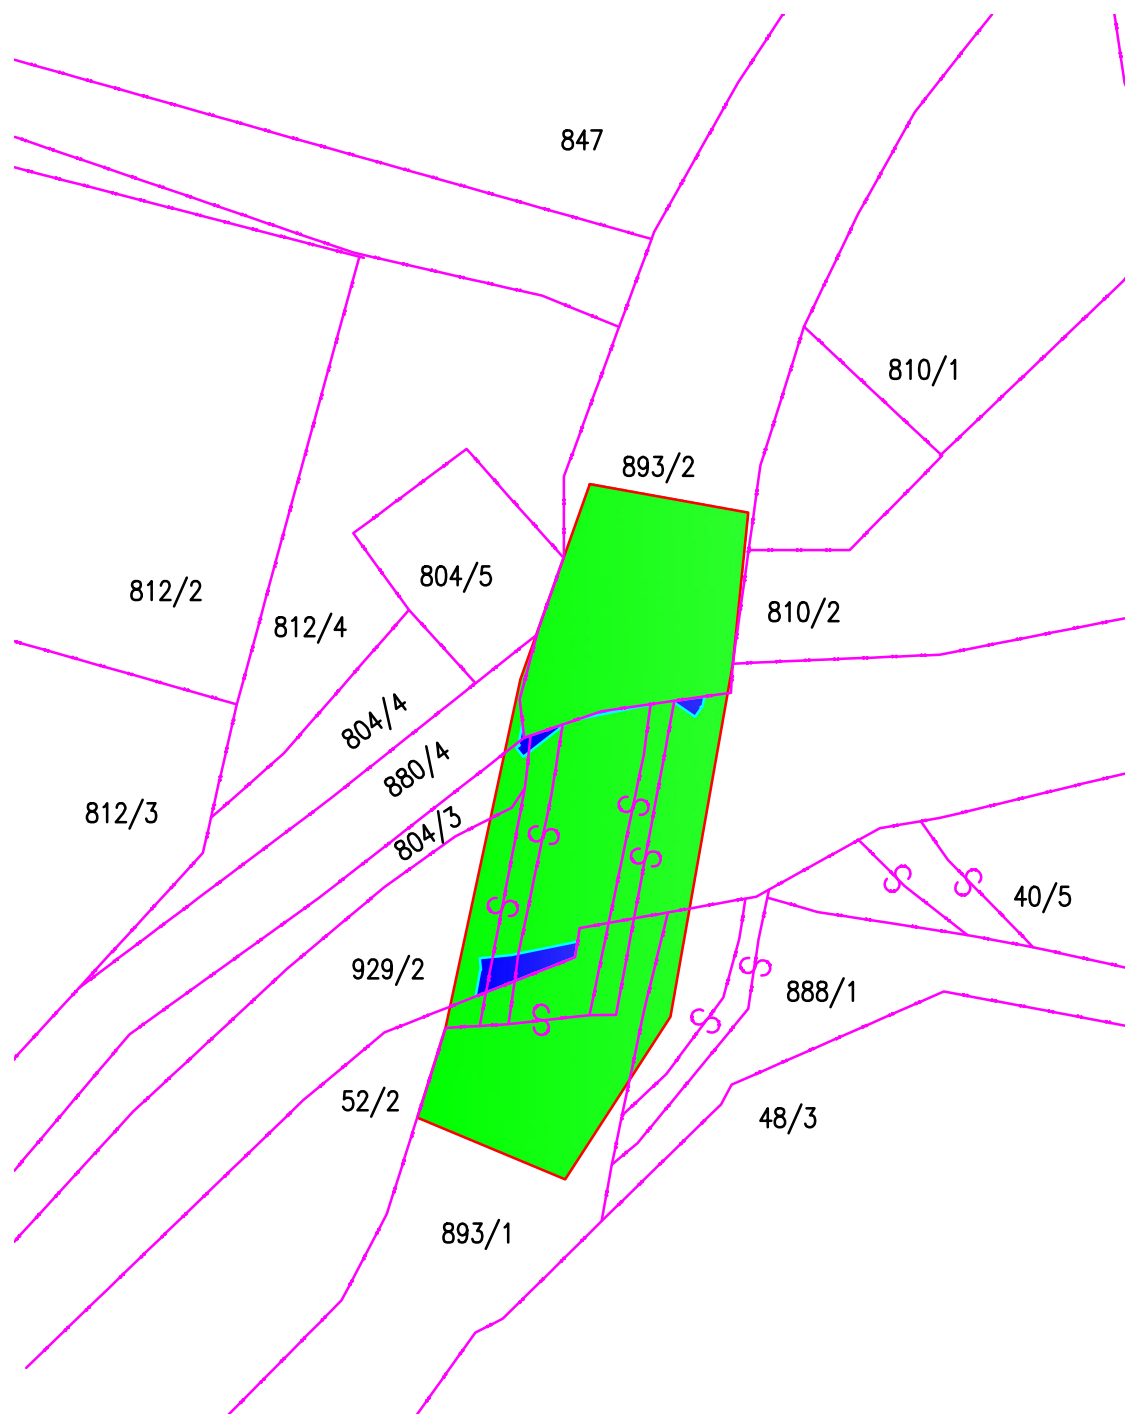

LEGENDA:

- HRANICE DOČASNÉHO ZÁBORU
- HRANICE TRVALÉHO ZÁBORU
- TRVALÝ ZÁBOR
- DOČASNÝ ZÁBOR

KATASTRÁLNÍ ÚZEMÍ: ARNULTOVICE (743381)
SOUŘADNICOVÝ SYSTÉM: JTSK
KRAJ: KRÁLOVEHRADECKÝ