


PŘEHLEDNÁ SITUACE

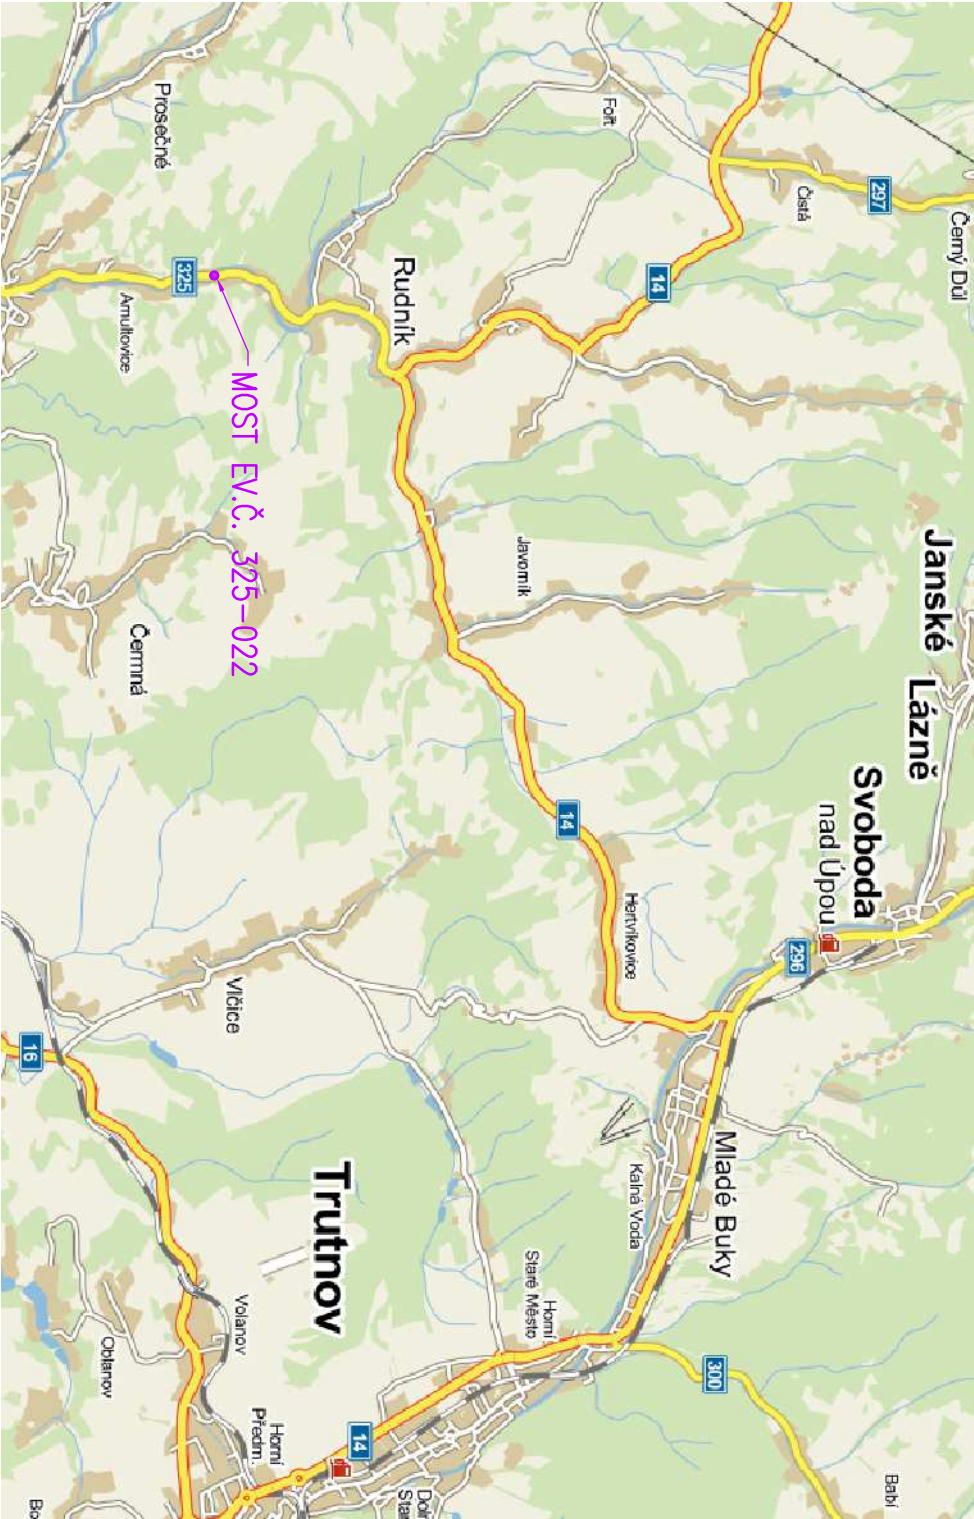

SOUŘADNICOVÝ SYSTÉM: S-JTSK
VÝŠKOVÝ SYSTÉM: BpV

SO 222 Oprava mostu ev.č. 325-022 Arnultovice



Objednatel:

Královéhradecký kraj
se sídlem Pivovarské náměstí 1245
500 03 Hradec Králové

Zhotovitel:



Valbek, spol. s r.o., středisko Plzeň
Parková 1205/11
326 00 Plzeň

 valbek	Vyraboval		Ing. T. Mareš		Zak. číslo	13PL11030
	Zodp. projektant		Ing. T. Mareš		Datum	07/2013
	Tech. kontrola		Ing. R. Vorschneider		Stupeň	DOS/PDPS
	Akce		POVODŇOVÉ ŠKODY II/325-023 RUDNÍK-ARNULTOVICE - OPRAVA MOSTU		Počet formátů	2 x A4
					Měřítko	-
Zhotovitel:		Příloha		Č. přílohy		Paré
Valbek, spol. s r.o. Vanuřova 505/17 460 02 Liberec 3		PŘEHLEDNÁ SITUACE		C.1		