



DISPOZICE MOSTU
STÁVAJÍCÍ STAV
POHLEDY
MOST EV.Č. 325-022


PŘÍČNÝ ŘEZ 1:50
S POHLEDEM NA PRAVOBŘEŽ.OPĚRU

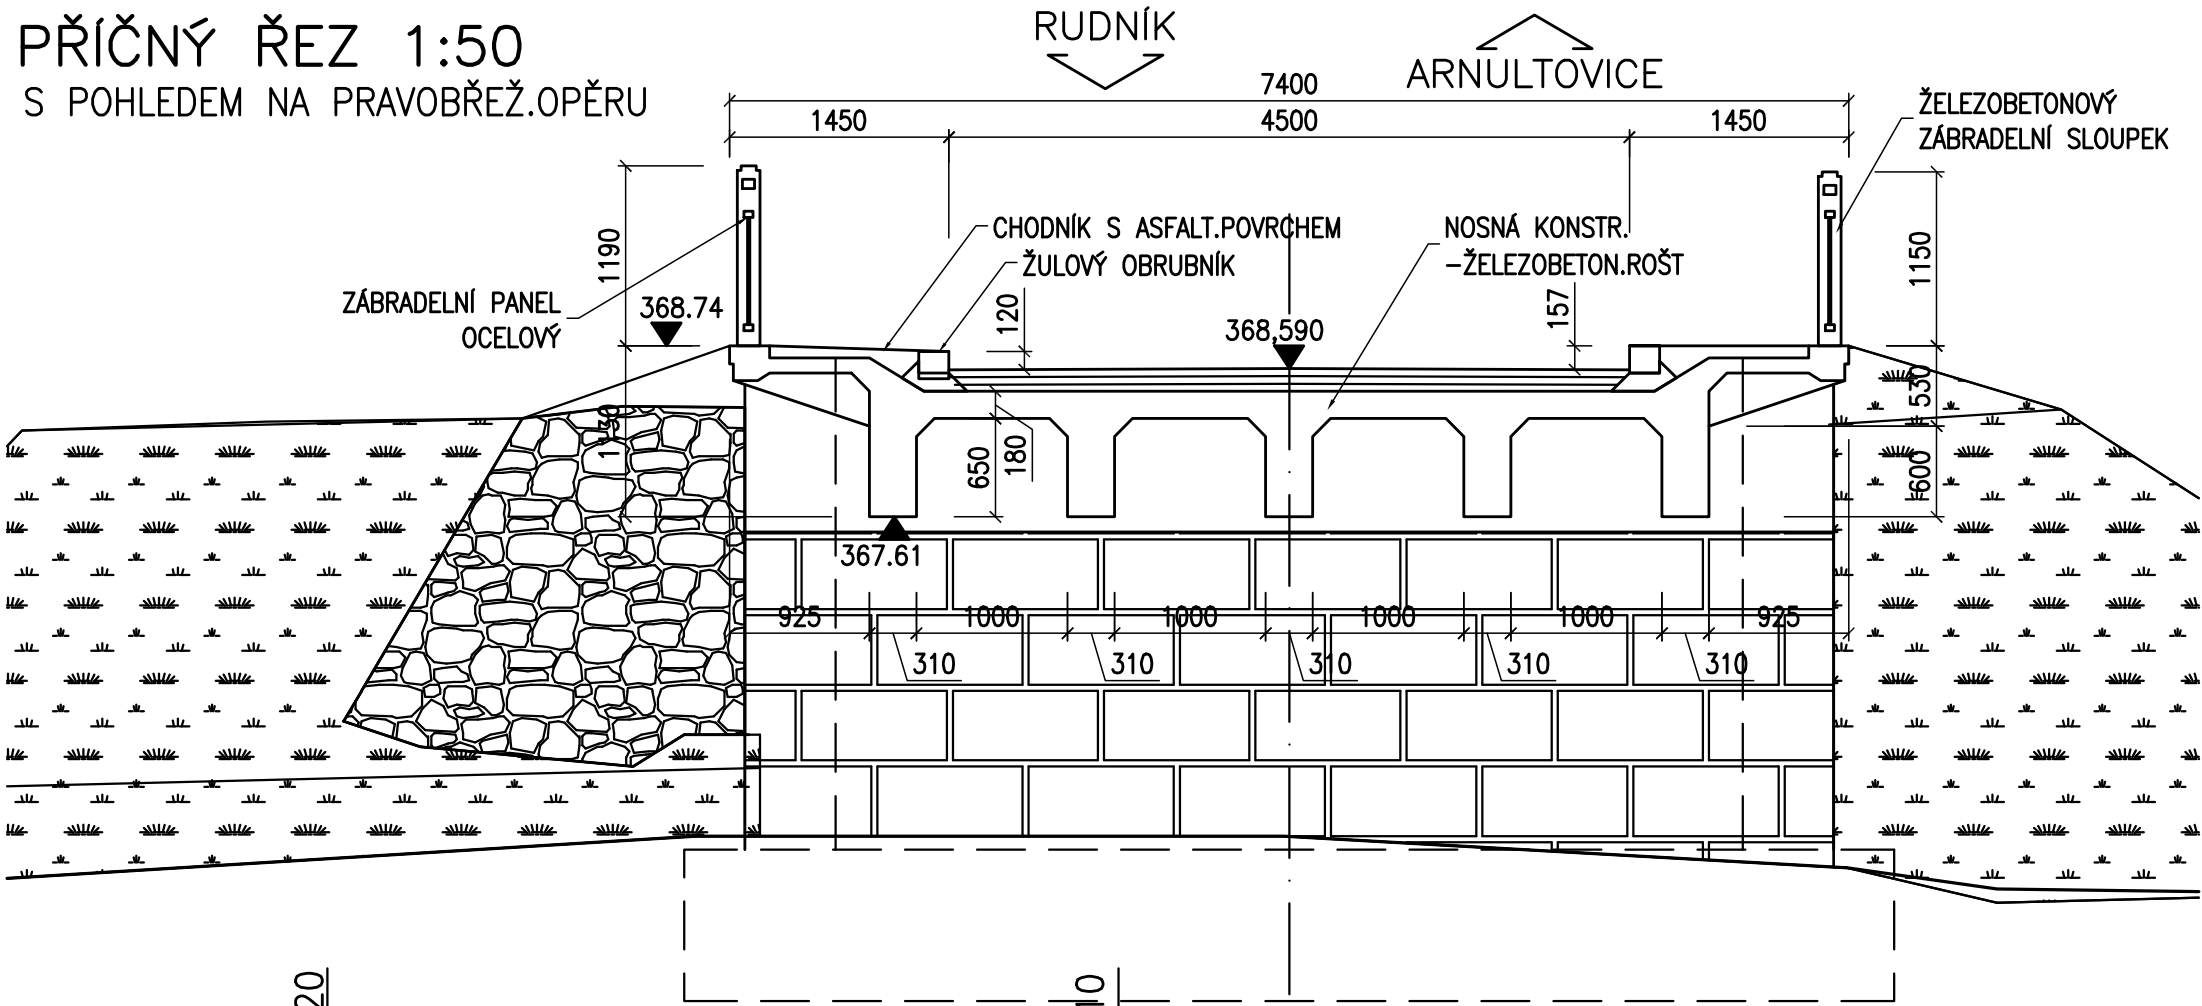

POHLED NA VTOK 1:100

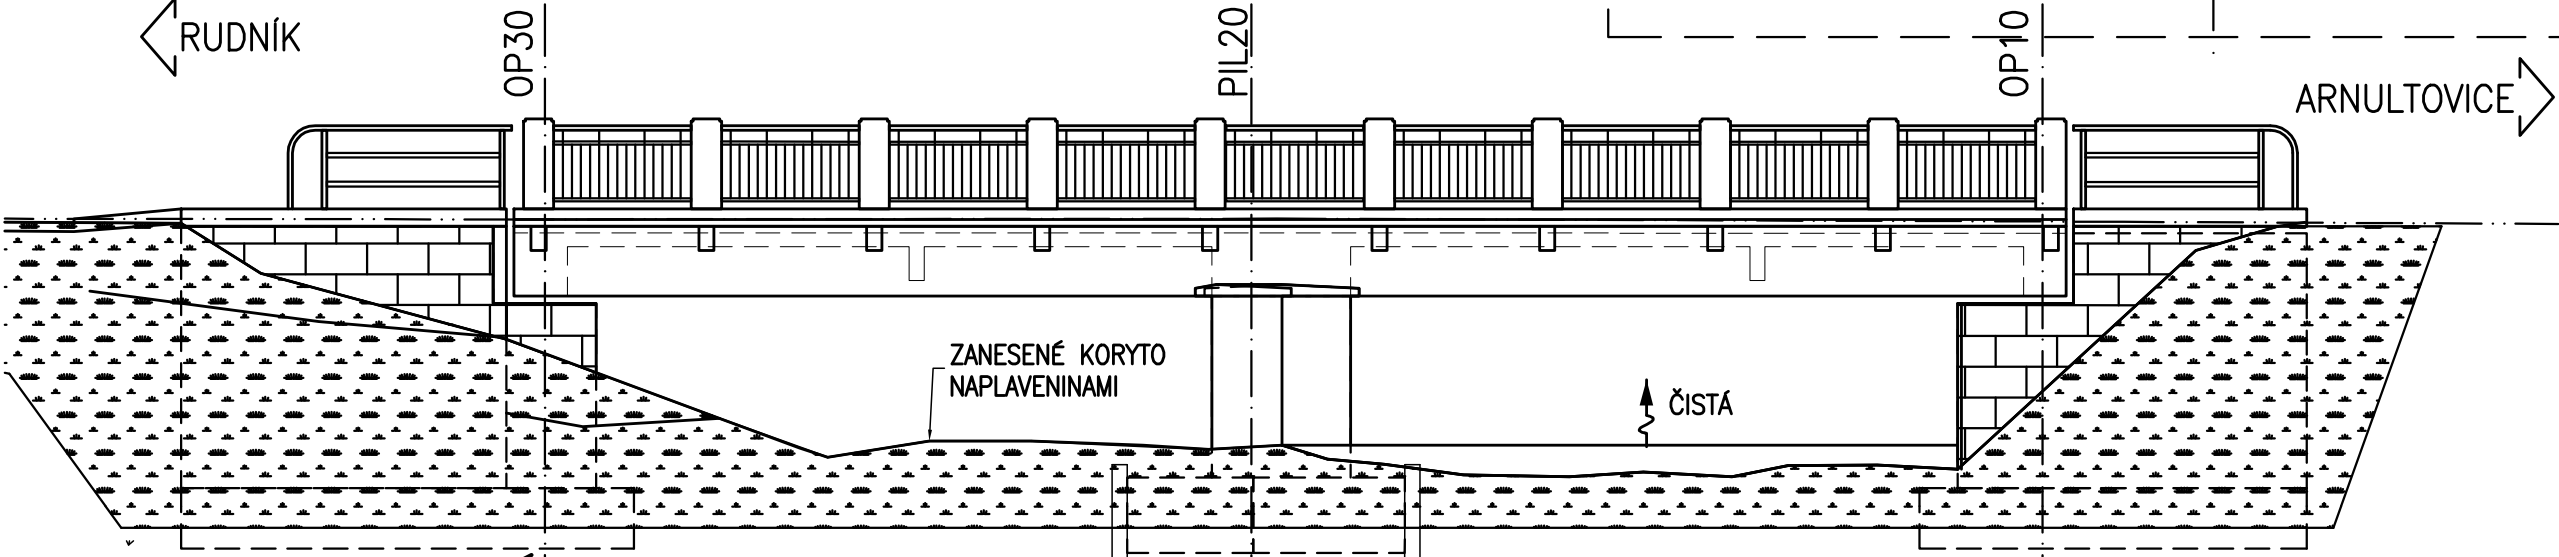

POHLED NA VÝTOK 1:100

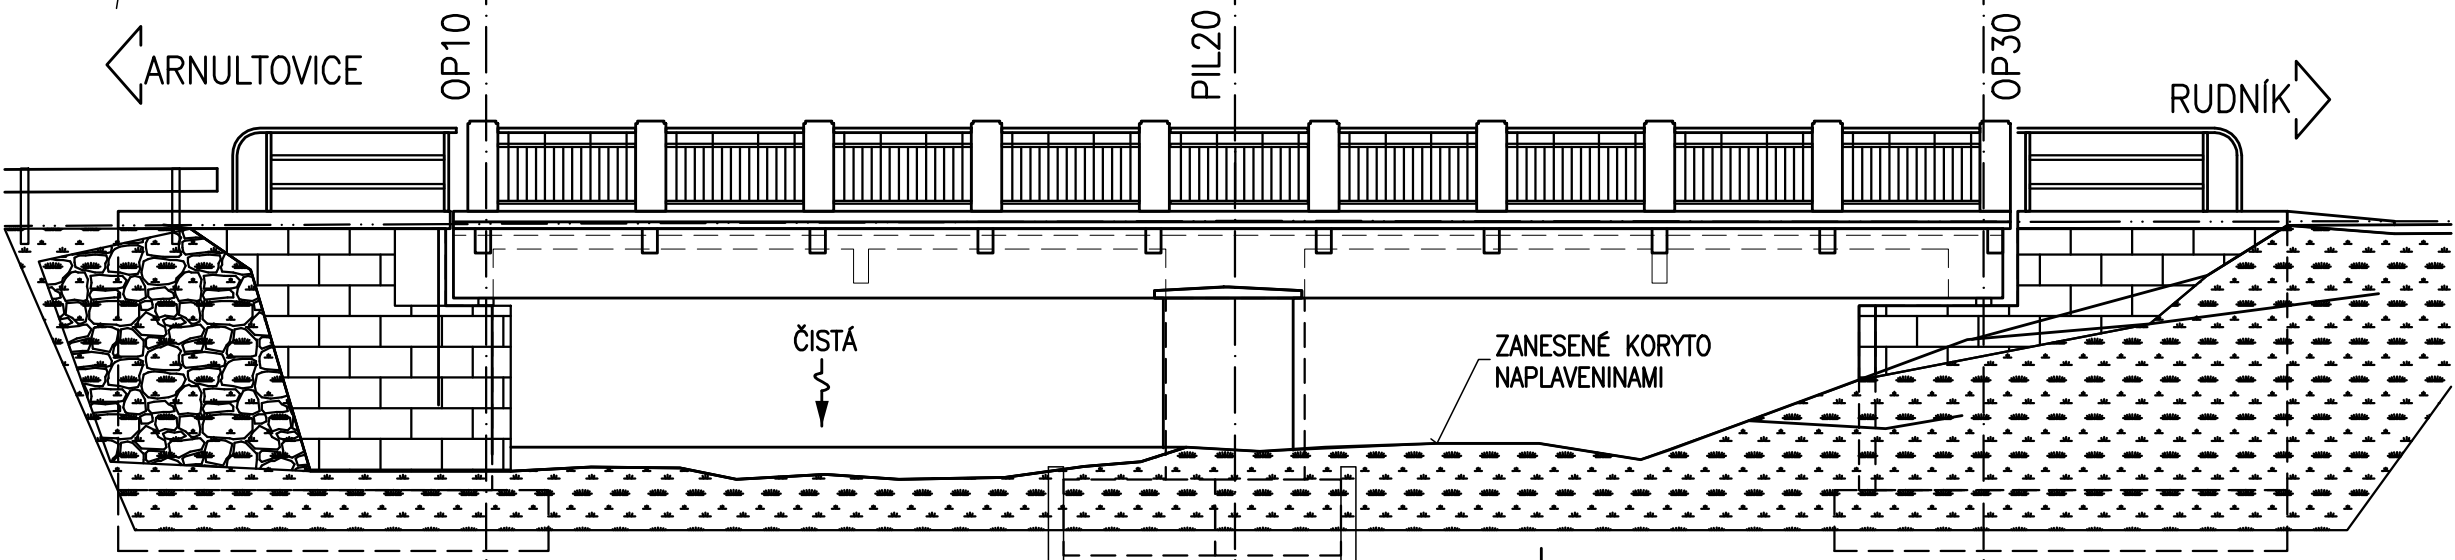

SOUŘADNICOVÝ SYSTÉM: S-JTSK
VÝŠKOVÝ SYSTÉM: Bpv



SO 222 Oprava mostu ev.č. 325-022 Arnultovice

Objednatel:

Královéhradecký kraj
se sídlem Pivovarské náměstí 1245
500 03 Hradec Králové

Zhotovitel:

Valbek, spol. s r.o., středisko Plzeň
Parková 1205/11
326 00 Plzeň

 valbek®	Vypracoval	Ing. T. Mareš		Zak. číslo	13PL11030
	Zodp. projektant	Ing. T. Mareš		Datum	07/2013
	Tech. kontrola	Ing. R. Vorschneider		Stupeň	DOS/PDPS
	Akce				Počet formátů
POVODŇOVÉ ŠKODY II/325-022				Měřítko	1:100
RUDNÍK-ARNULTOVICE - OPRAVA MOSTU				Č. přílohy	Paré
Zhotovitel: Valbek, spol. s r.o. Vaňurova 505/17 460 02 Liberec 3	Příloha			C.4	
DISPOZICE MOSTU - STÁVAJÍCÍ STAVBY					
POHLEDY					