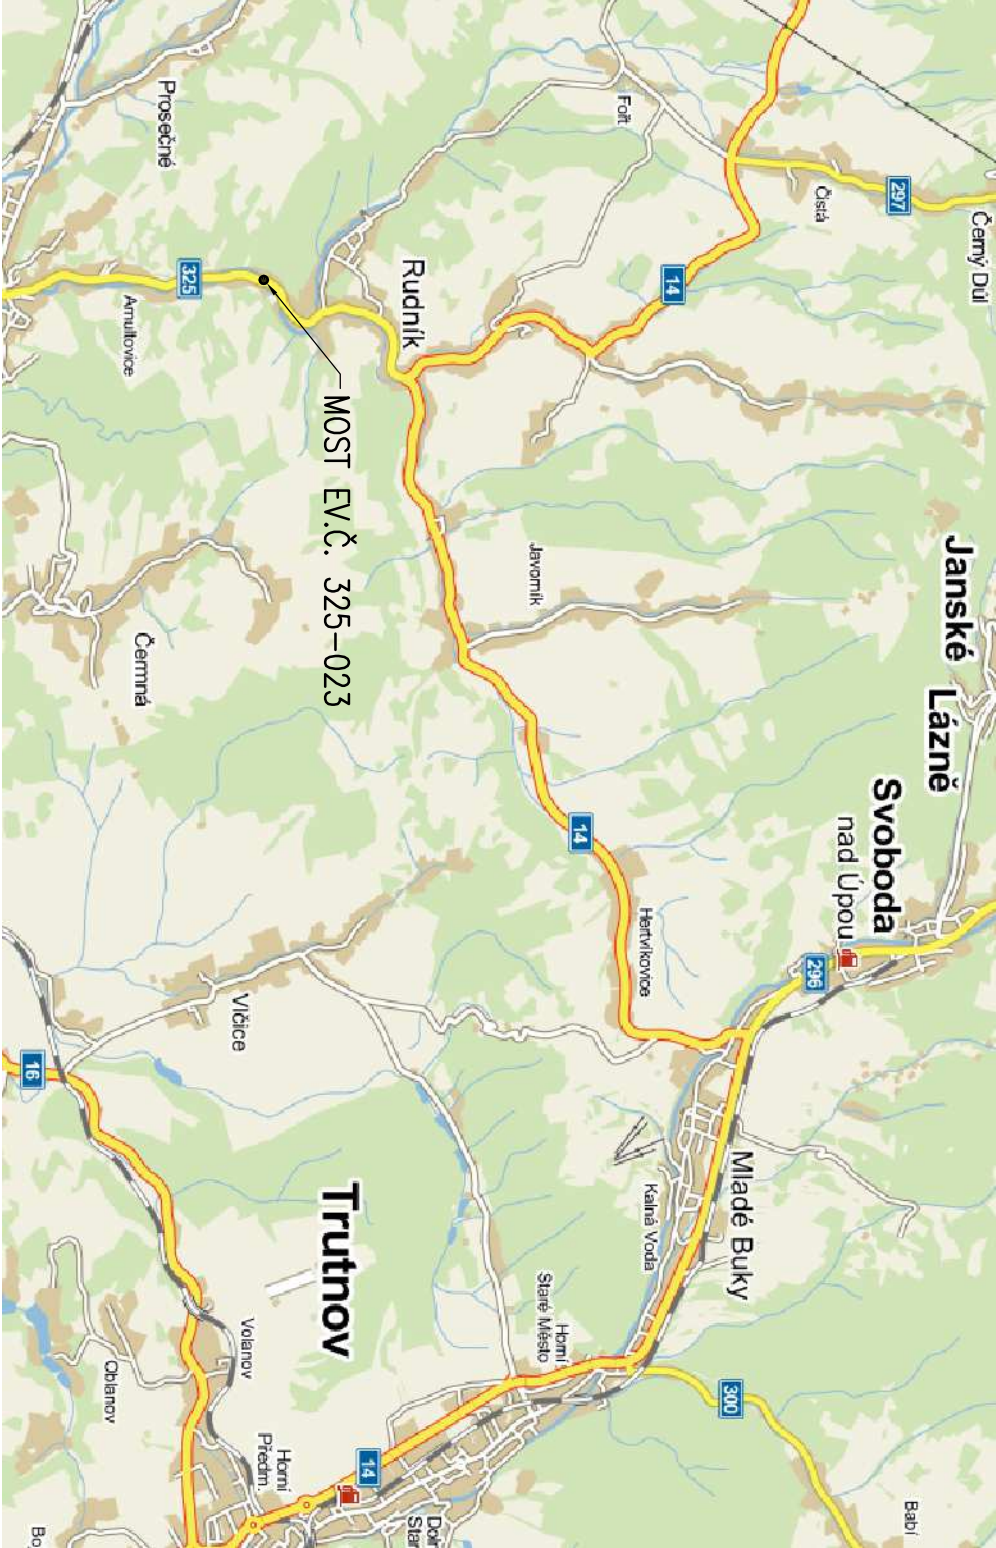


PŘEHLEDNÁ SITUACE



SOUŘADNICOVÝ SYSTÉM: S-JTSK
VÝŠKOVÝ SYSTÉM: BpV

SO 223 Oprava mostu ev.č. 325-023 Arnultovice

Objednatel:



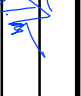

Královéhradecký kraj

se sídlem Pivovarské náměstí 1245
500 03 Hradec Králové

Zhotovitel:



Valbek, spol. s r.o., středisko Plzeň
Parková 1205/11
326 00 Plzeň

 <div>Zhotovitel: Valbek, spol. s r.o. Vanuřova 505/17 460 02 Liberec 3</div>	Příloha	Vypracoval	Bc. J.Mourek		Zak. číslo	13PL11030
		Zodp. projektant	Ing. T. Mareš		Datum	07/2013
		Tech. kontrola	Ing. R. Vorschneider		Stupeň	DOS/PDPS
		Akce		Počet formátů	2 x A4	
		POVODŇOVÉ ŠKODY II/325-023 RUDNÍK-ARNULTOVICE - OPRAVA MOSTU		Měřtko	-	
		Č. přílohy	Paré			
		C.1				