HLAVICE SLOUPU S0.1 - 1x

PŮDORYS

1:25

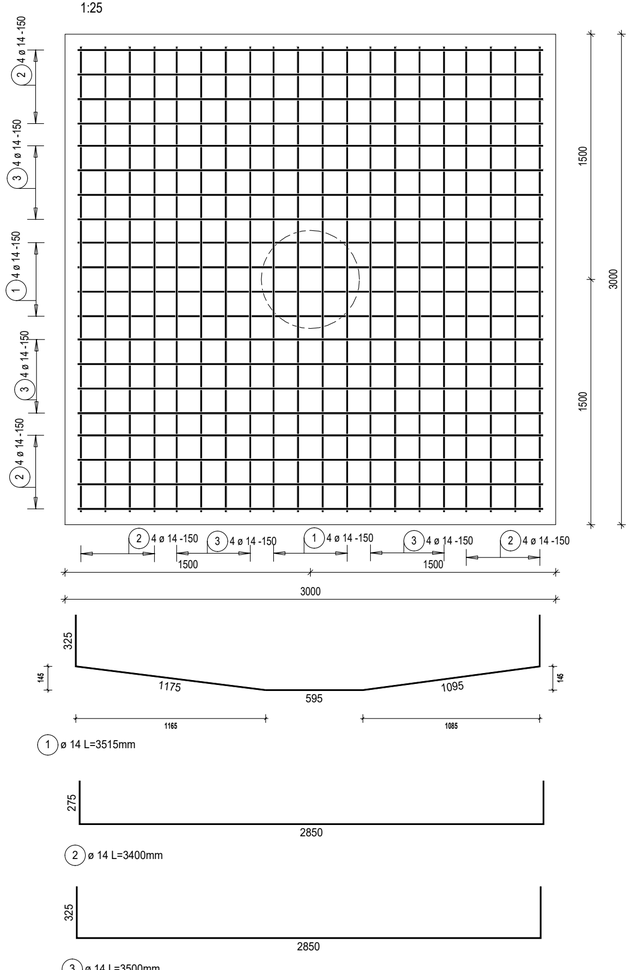

SLOUP S0.1 - 1x

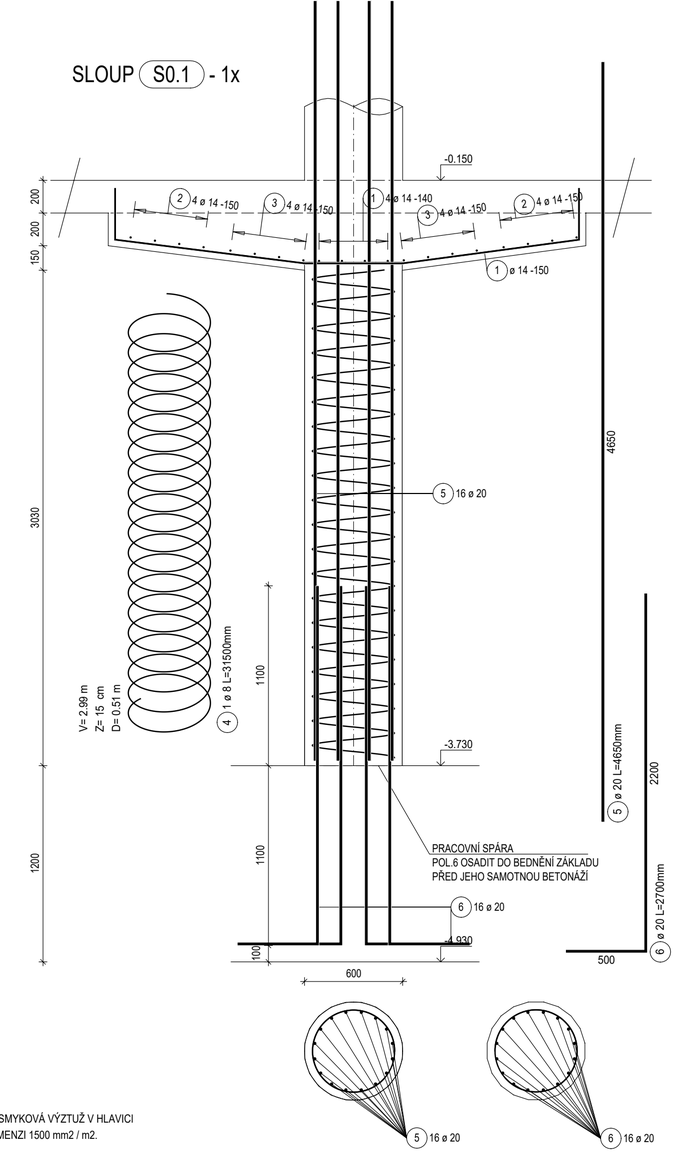

SLOUP S0.2 - 1x

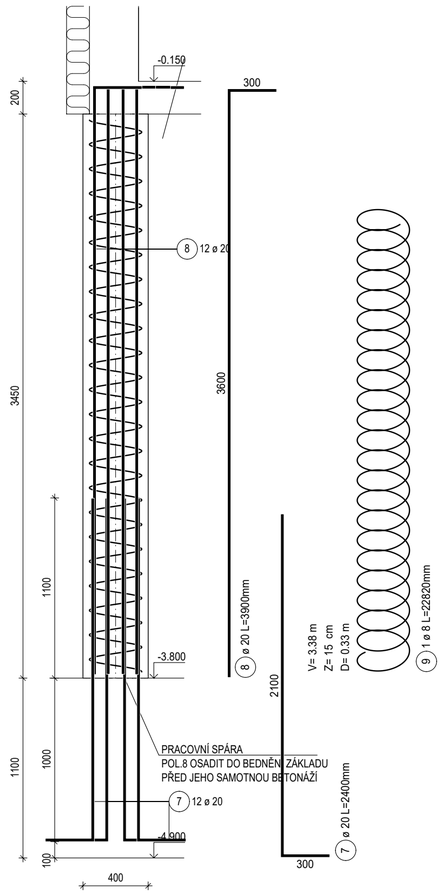

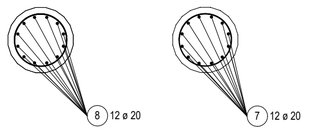

SMYKOVÁ VÝZTUŽ V HLAVICI:

V RÁMCI ZPRACOVÁNÍ VÝROBNÍ DOKUMENTACE BUDE NAVRŽENA SMYKOVÁ VÝZTUŽ V HLAVICI SLOUPU PRŮMĚRU 600 mm (NAPŘÍKLAD UZAVŘENÉ TŘMÍNKY) V DIMENZI 1500 mm2 / m2.

TENTO VÝKRES NENAHRAZUJE VÝROBNÍ DOKUMENTACI. VÝROBNÍ DOKUMENTACI JE NUTNO ZPRACOVAT PODLE PROPOZIC TOHOTO VÝKRESU A STAVEBNÍ ČÁSTI DOKUMENTACE.

KRYTÍ 45 mm .... SLOUP ø 600 mm
KRYTÍ 35 mm .... SLOUP ø 400 mm
KRYTÍ 25 mm .... OSTATNÍ KONSTRUKCE

BETON C30/37 - XC1 - Cl 0,2 - Dmax 22 - S4
OCEL B500B (10 505-R, SÍTĚ KARI)

REVIZE Č.	OBSAH REVIZE	DATUM REVIZE
10		
09		
08		
07		
06		
05		
04		
03		
02		
01		

Autoři
Ing. Vladimír Vokatý
Ing. arch. Martin Vokatý

±0,000 = 604,940
souř. systém JTSK, výškový systém BpV

Hlavní architekt
Ing. Vladimír Vokatý

Investor:
Královéhradecký kraj
Pivovarské náměstí 1245
500 03 HRADEC KRÁLOVÉ
IČO: 708 89 546

Generální projektant:
ATIP o.s.
Architektonická, projektová a inženýrská společnost
PRAŽSKÁ 169, TRUTNOV 541 31, TEL.: 499 859 011, info@atip.cz

Vedoucí projektu	Hlavní inženýr projektu
Ing. Vladimír Vokatý	Ing. Vladimír Vokatý

Zpracovatel dílu:
Hynek Stiehl
SLEPÁ 308/6, 541 01 TRUTNOV
tel: 491 005 064, fax: 491 005 063

Zodpovědný projektant dílu	Vypracoval	Kontroloval
Ing. Hynek Stiehl	Ing. Michaela Šimková	Ing. Hynek Stiehl

stavba: ŽACLÉŘ
DOMOV PRO SENIORY LAMPERTICE, OBJEKT ŽACLÉŘ
etapa

číslo stavby: 1

stupeň dokumentace: Dokumentace pro provedení stavby

zakázkové číslo: 190503

objekt (SO), provozní soubor (PS): SO-1

měřítko: 1:25

díl / profese: D.1.2 - ST. Stavebně konstrukční řešení

datum dokončení - revize 00: 11.2019

datum revize:

název přílohy: 1.PP - VÝZTUŽ SLOUPŮ - SCHÉMA VÝZTUŽE

stupeň	SO/PS	číslo výkresu	revize
DPS	SO-1	ST.104	00