DOLNÍ VÝZTUŽ
1:50

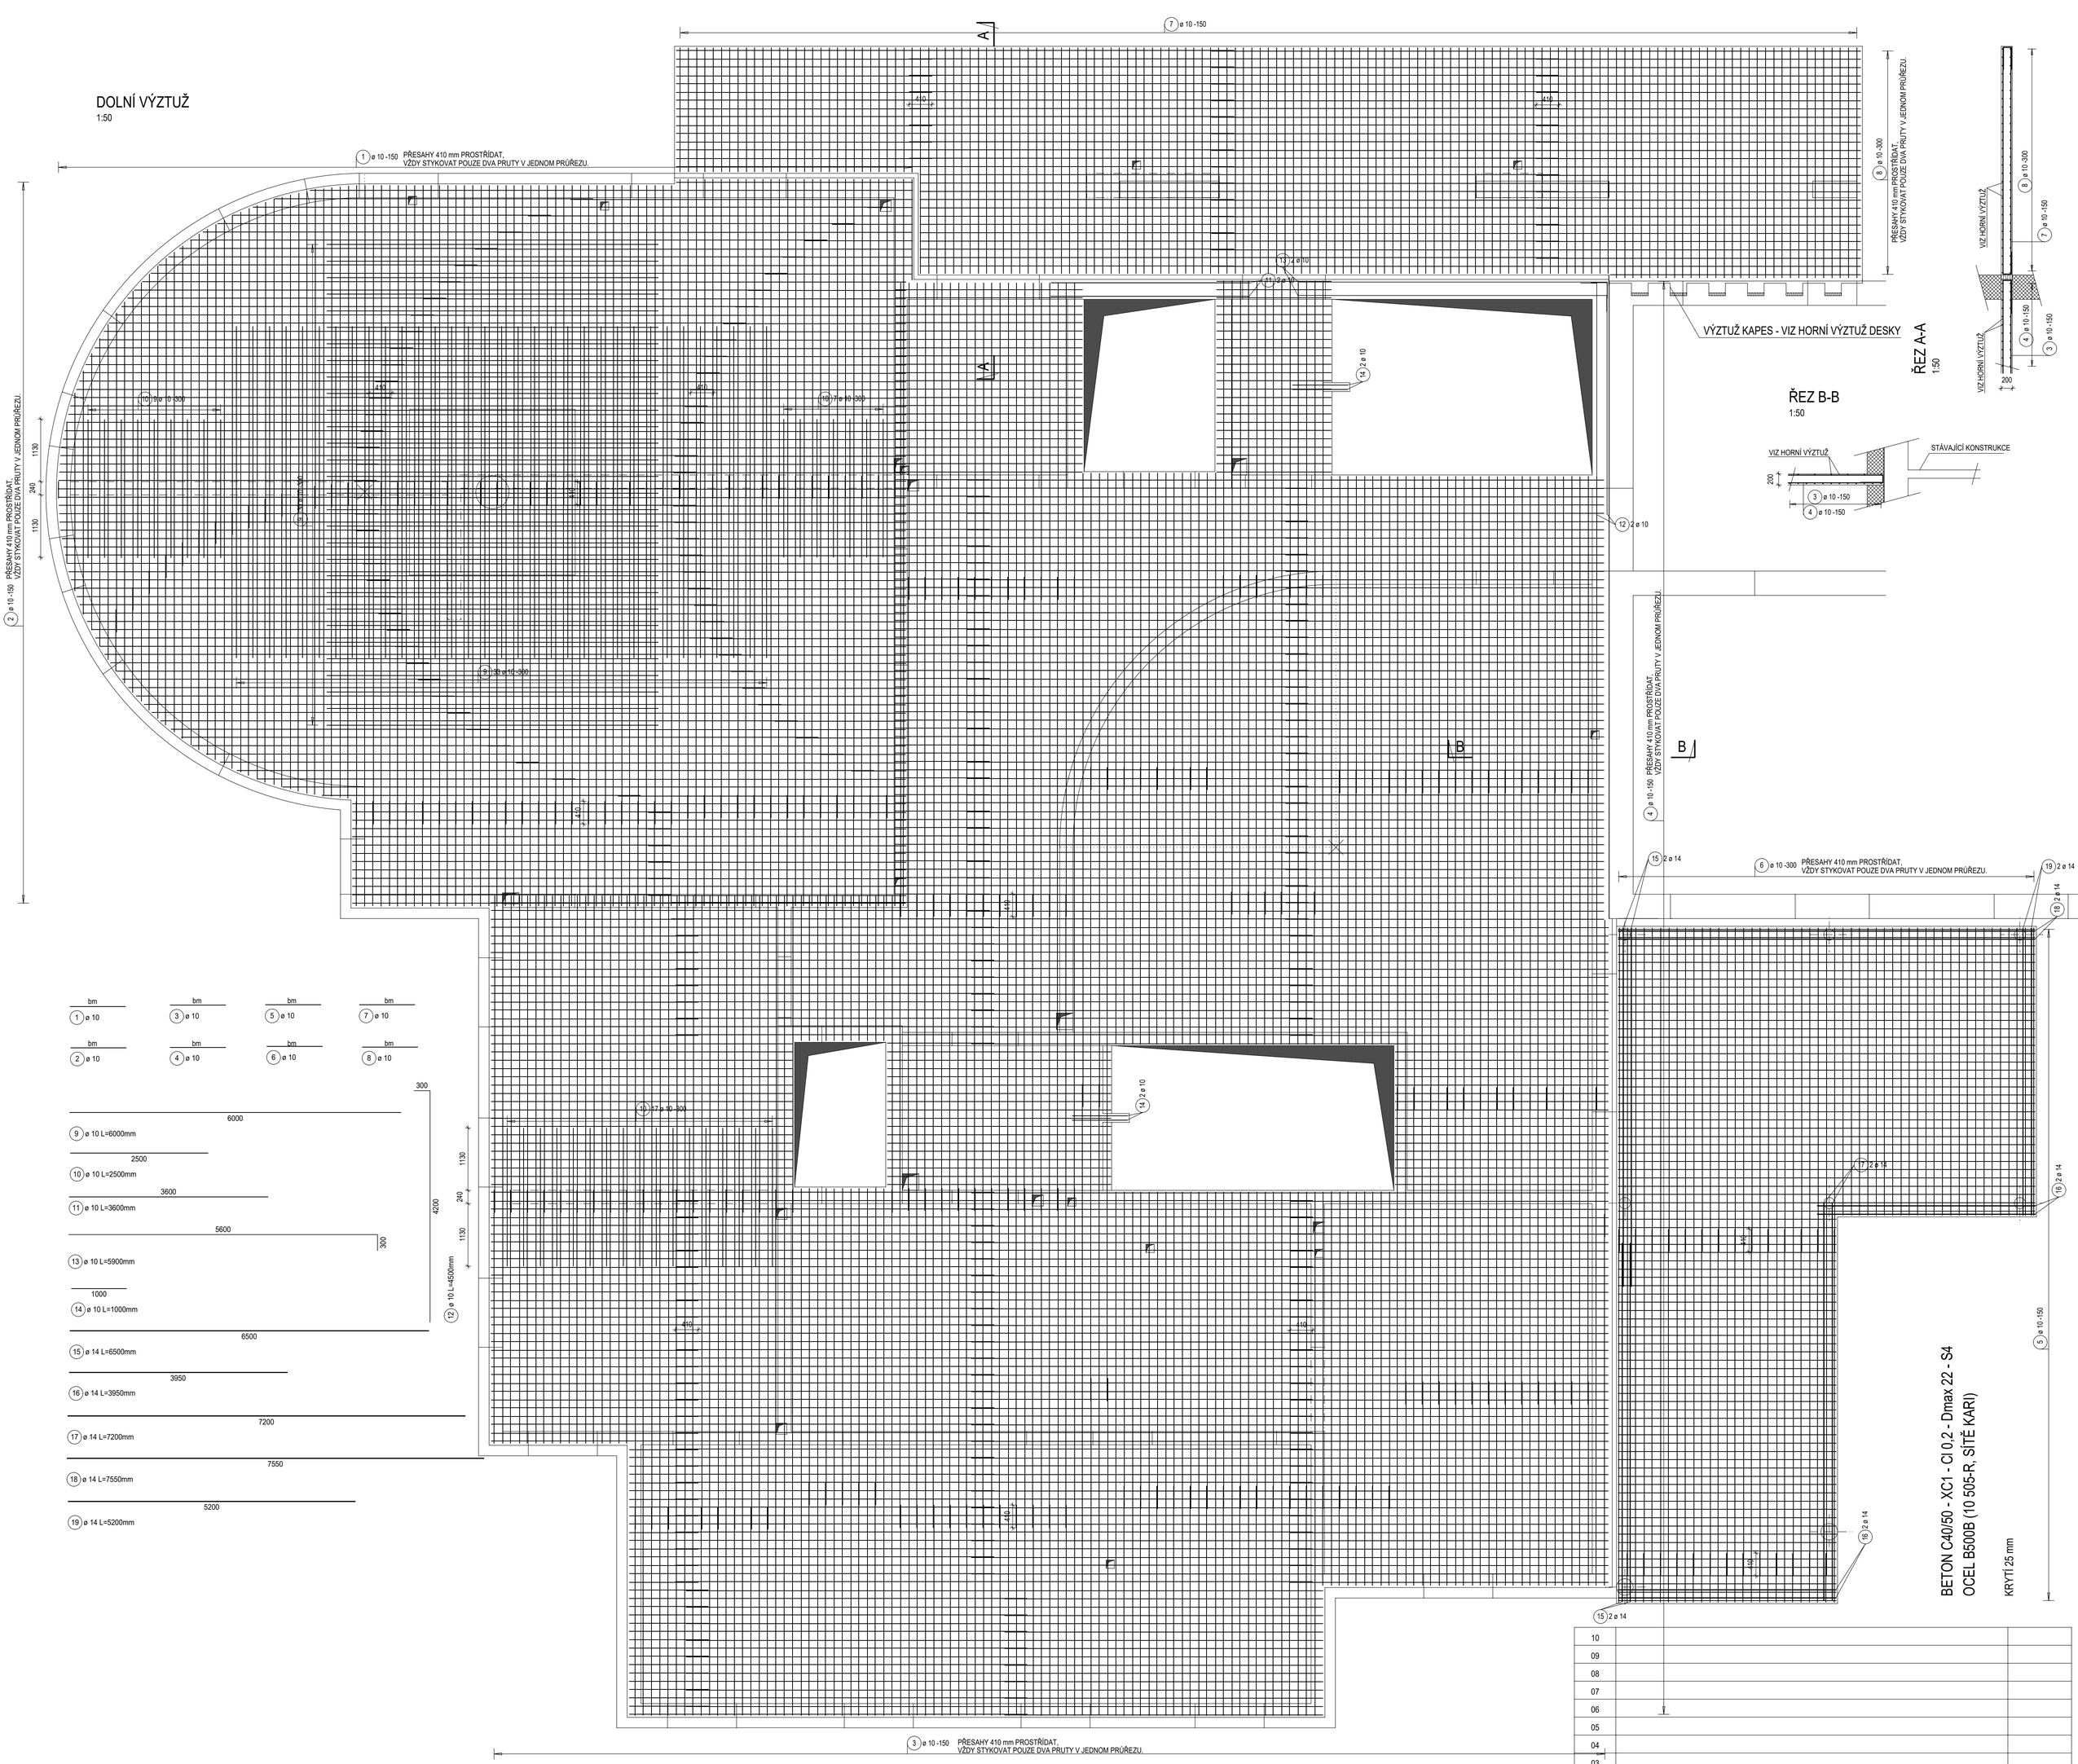

ŘEZ A-A
1:50

ŘEZ B-B
1:50

	bm		bm		bm		bm
1 ø 10		3 ø 10		5 ø 10		7 ø 10	
2 ø 10		4 ø 10		6 ø 10		8 ø 10	

9 ø 10 L=6000mm

10 ø 10 L=2500mm

11 ø 10 L=3600mm

13 ø 10 L=5900mm

14 ø 10 L=1000mm

12 ø 10 L=4500mm

15 ø 14 L=6500mm

16 ø 14 L=3950mm

17 ø 14 L=7200mm

18 ø 14 L=7550mm

19 ø 14 L=5200mm

ÚPRAVA VÝZTUŽE V OKOLÍ PROSTUPŮ
1:25

PLATÍ PRO VŠECHNY PROSTUPY NEOLEMOVANÉ V PŮDORYSE, PŘÍPADNÉ DALŠÍ DODATEČNĚ NAVRŽENÉ:
VÝZTUŽ VE STŘETU S PROSTUPEM PŘERUŠIT A ZASPONKOVAT SPONOU O STEJNÉM JAKO PŘERUŠENÝ PRUT, DÉLKA SPON ø10R = 400 mm, ø12R = 500 mm. PROSTUP OLEMOVAT PODLE NÁSLEDUJÍCÍCH DETAILŮ.
VÝZTUŽ UMÍSTIT PŘI HORNÍM I DOLNÍM POVRCHU.

a) OTVORY VŠECH TVARŮ, KTERÉ MAJÍ VĚTŠÍ Z OTVORŮ < 200 mm

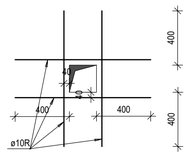

b) OTVORY VŠECH TVARŮ, KTERÉ MAJÍ VĚTŠÍ Z OTVORŮ ≥ 200 mm

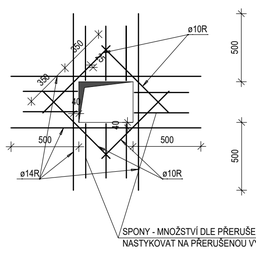

c) KULATÉ OTVORY ≥ 200 mm

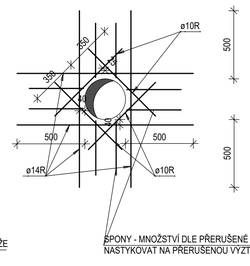

SMYKOVÁ VÝZTUŽ V BALKONOVÉ DESCE V OKOLÍ SLOUPŮ (S2.3):
V RÁMCI ZPRACOVÁNÍ VÝROBNÍ DOKUMENTACE BUDE NAVRŽENA SMYKOVÁ VÝZTUŽ V BALKONOVÉ DESCE V OKOLÍ SLOUPŮ (NAPŘÍKLAD UZAVŘENÉ TŘMÍNKY) V DIMENZI 2500 mm2 / m2.

VÝZTUŽ NAVAZUJÍCÍ NA "PŘERUŠOVAČE TEPELNÝCH MOSTŮ":
VÝZTUŽ V DESCE NAVAZUJÍCÍ NA PŘERUŠOVAČE TEPELNÝCH MOSTŮ BUDE UPRAVENA PODLE PODKLADŮ VYBRANÉHO DODAVATELE "PŘERUŠOVAČŮ TEPELNÝCH MOSTŮ" V RÁMCI ZPRACOVÁNÍ VÝROBNÍ DOKUMENTACE

TENTO VÝKRES NENAHRAZUJE VÝROBNÍ DOKUMENTACI. VÝROBNÍ DOKUMENTACI JE NUTNO ZPRACOVAT PODLE PROPOZIC TOHOTO VÝKRESU A STAVEBNÍ ČÁSTI DOKUMENTACE.

BETON C40/50 - XC1 - Cl 0,2 - Dmax 22 - S4
OCEL B500B (10 505-R, SÍTĚ KARI)

KRYTÍ 25 mm

REVIZE Č.	OBSAH REVIZE	DATUM REVIZE
10		
09		
08		
07		
06		
05		
04		
03		
02		
01		

Autoři
Ing. Vladimír Vokatý
Ing. arch. Martin Vokatý

±0,000 = 604,940
souř. systém JTSK, výškový systém BpV

Hlavní architekt
Ing. Vladimír Vokatý

Investor:
Královéhradecký kraj
Pivovarské náměstí 1245
500 03 HRADEC KRÁLOVÉ
IČO: 708 89 546

Generální projektant:
ATIP a.s.
Architektonické, projektové a inženýrská společnost
PRAŽSKÁ 169, TRUTNOV 541 01, TEL.: 499 859 011, info@atip.cz

Vedoucí projektu	Hlavní inženýr projektu
Ing. Vladimír Vokatý	Ing. Vladimír Vokatý

Zpracovatel dílu:
Hynek Stiehl
SLEPÁ 308/6, 541 01 TRUTNOV
tel: 491 005 064, fax: 491 005 063

Zodpovědný projektant dílu	Vypracoval	Kontroloval
Ing. Hynek Stiehl	Ing. Michaela Šimková	Ing. Hynek Stiehl

stavba: ŽACLÉŘ
DOMOV PRO SENIORY LAMPERTICE, OBJEKT ŽACLÉŘ
etapa

číslo stavby: 1

stupeň dokumentace: Dokumentace pro provedení stavby
zakázkové číslo: 190503

objekt (SO), provozní soubor (PS): SO-1
měřítko: 1:50, 1:25

díl / profese: D.1.2 - ST. Stavebně konstrukční řešení
datum dokončení - revize 00: 11.2019
datum revize:

název přílohy: 1.NP - VÝZTUŽ DESEK - DOLNÍ VÝZTUŽ - SCHÉMA VÝZTUŽE

DPS | SO-1 | ST.200 | 00
stupeň SO/PS | číslo výkresu | revize