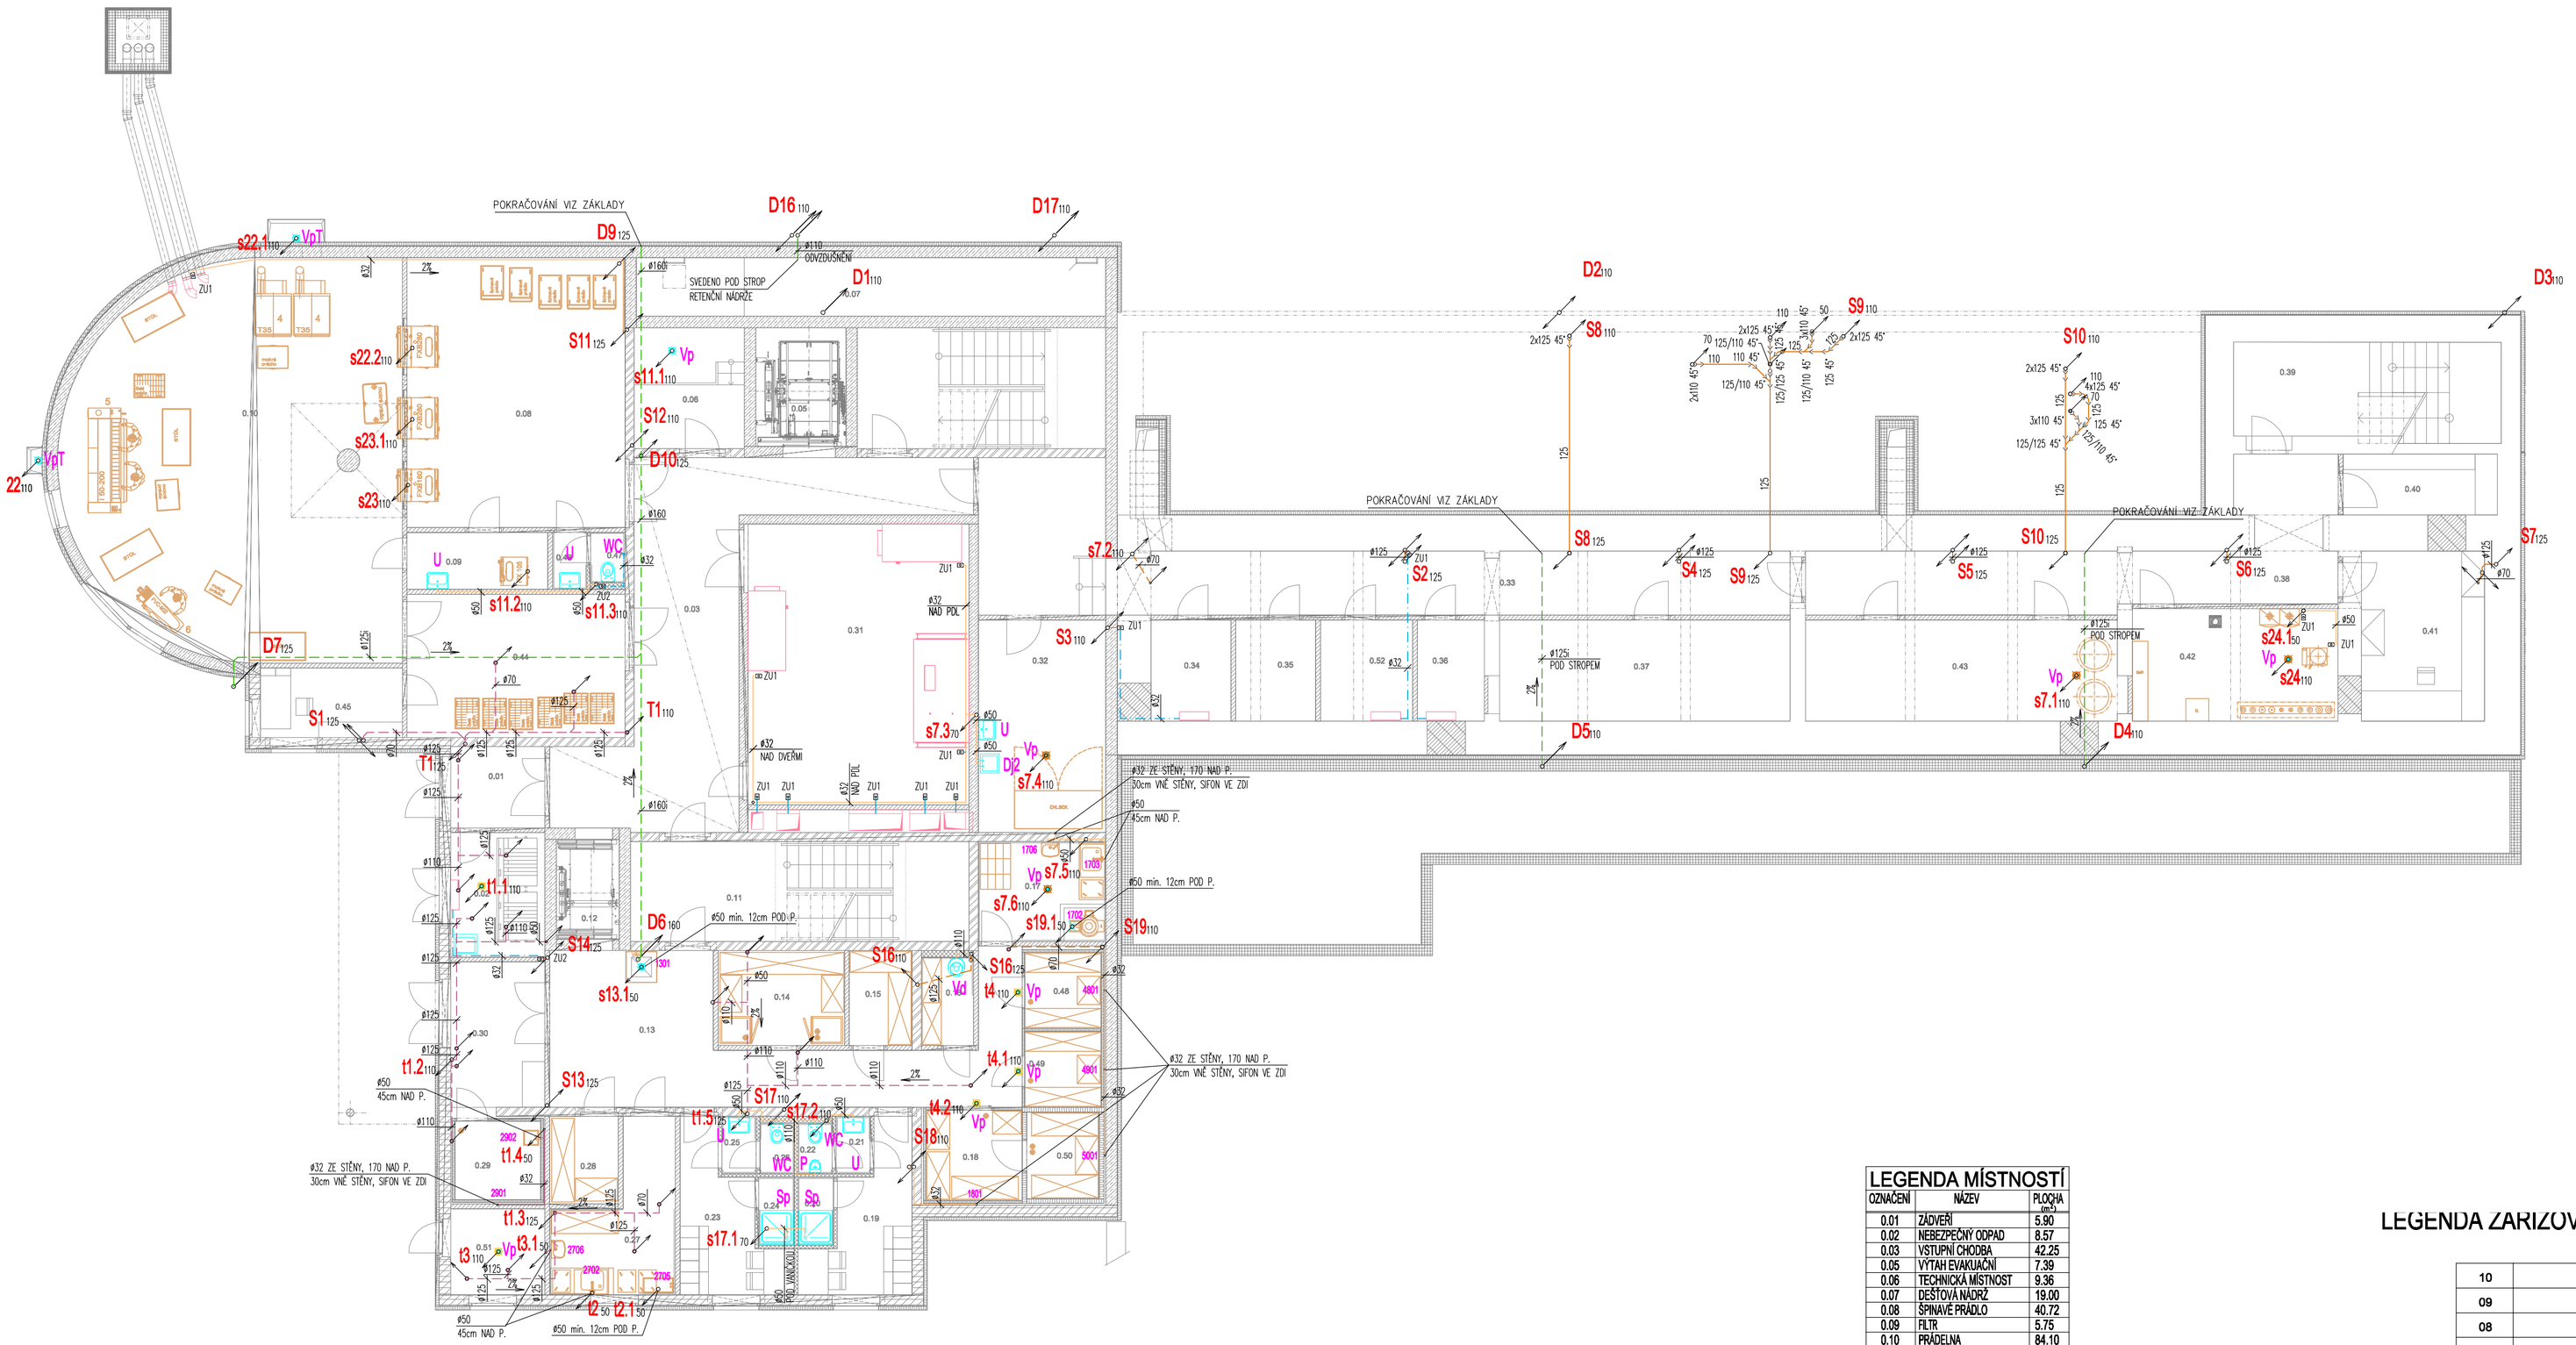

LEGENDA POTRUBÍ

- PŘIPOJOVACÍ POTRUBÍ SPLAŠKOVÉ KANALIZACE – PP HT
- PŘIPOJOVACÍ POTRUBÍ TUKOVÉ KANALIZACE – PP HT
- SPLAŠKOVÁ KANALIZACE V ZEMI – PVC KG
- TUKOVÁ KANALIZACE V ZEMI – PVC KG
- DEŠŤOVÁ KANALIZACE V ZEMI – PVC KG
- KONDENZÁTNÍ POTRUBÍ – PP HT
- DEŠŤOVÁ KANALIZACE ZAVĚŠENÁ – PP HT
- SPLAŠKOVÁ KANALIZACE ZAVĚŠENÁ – PP HT
- TUKOVÁ KANALIZACE ZAVĚŠENÁ – PP HT

Sx STOUPAČKA SPLAŠKOVÉ KANALIZACE

Dx STOUPAČKA DEŠŤOVÉ KANALIZACE

Tx STOUPAČKA TUKOVÉ KANALIZACE

POZNÁMKA

PRO MONTÁŽ TECHNOLOGIE JE NUTNÉ UPRAVIT NAPOJOVACÍ BODY
PRO KONKRÉTNÍ MONTOVANÉ ZAŘÍZENÍ !

LEGENDA MÍSTNOSTÍ

OZNAČENÍ	NÁZEV	PLOCHA m²
0.01	ZÁDVEŘÍ	5.90
0.02	NEBEZPEČNÝ ODPAD	8.57
0.03	VSTUPNÍ CHODBA	42.25
0.05	VÝTAH EVAKUAČNÍ	7.39
0.06	TECHNICKÁ MÍSTNOST	9.36
0.07	DEŠŤOVÁ NÁDRŽ	19.00
0.08	ŠPINAVÉ PRÁDLO	40.72
0.09	FILTR	5.75
0.10	PRÁDELNA	84.10
0.11	SCHODIŠTĚ	23.43
0.12	VÝTAH - ČISTÝ PROVOZ	4.32
0.13	CHODBA	33.81
0.14	SUCHÝ SKLAD POTRAVIN	8.41
0.15	SKLAD DKP	4.23
0.16	ÚKLID	3.20
0.17	HRUBÁ PŘÍPRAVA ZELENINY	8.78
0.18	CHLADÍCÍ BOX MASO	6.06
0.19	ŠATNA M	9.03
0.20	SPRCHA	1.73
0.21	PŘEDSÍŇ	1.42
0.22	WC	1.26
0.23	ŠATNA Ž	9.03
0.24	SPRCHA	1.73
0.25	PŘEDSÍŇ	1.42
0.26	WC	1.26
0.27	UMÝVÁRNA A SKLAD PŘEP.NÁDOBÍ	8.28
0.28	SKLAD OBALŮ	4.36
0.29	CHLADÍCÍ BOX BIOODPADU	4.70
0.30	PŘÍJEM ZBOŽÍ	10.01
0.31	STROJOVNA VZT	43.52
0.32	MÁRNICE	18.71
0.33	CHODBA	30.38
0.34	SERVEROVNA	5.69
0.35	ROZVODNA NN	5.69
0.36	UPS	4.78
0.37	SKLAD	20.43
0.38	CHODBA	28.35
0.39	SCHODIŠTĚ	18.32
0.40	SKLAD	6.49
0.41	DÍLNA	15.03
0.42	KOTELNA	16.10
0.43	TECH. MÍSTNOST	22.31
0.44	SKLAD ČISTÉHO PRÁDLA	21.96
0.45	ŠVADLENA	6.91
0.46	PŘEDSÍŇ	1.44
0.47	WC	1.26
0.48	CHLADÍCÍ BOX ZELENINY	4.06
0.49	CHLADÍCÍ BOX MLÉKO	4.06
0.50	MRAZÍCÍ BOX MASO	4.42
0.51	TECH. MÍSTNOST	5.89
0.52	ÚSTŘEDNA EPS	6.55

LEGENDA ZARIZOVACICH PREDMETU JE SOUCASTI TECHNICKE ZPRAV'

10		
09		
08		
07		
06		
05		
04		
03		
02		
01		
REVIZE Č.	OBSAH REVIZE	DATUM REVIZE

Autoři
Ing. Vladimír Vokatý
Ing. arch. Martin Vokatý

±0,000 = 604,940
souř. systém JTSK, výškový systém BpV

Hlavní architekt
Ing. Vladimír Vokatý

Investor:
Královéhradecký kraj
Pivovarské náměstí 1245
500 03 HRADEC KRÁLOVÉ
IČO: 708 89 546

Generální projektant:
ATIP**
Architektonické, projektové a inženýrské společnost
PRAŽSKÁ 169, TROUBKY 541 33, TEL.: 499 859 811, info@atip.cz

Vedoucí projektu	Hlavní inženýr projektu
Ing. Vladimír Vokatý	Ing. Vladimír Vokatý

Zpracovatel dílu: VPK Maurer s.r.o.
Na Ohradě 244/14b
500 03 Hradec Králové
IČO: 28766113, DIČ: CZ28766113
mail: vpkmaurer@seznam.cz
tel.: 491 619 050, mob.: 603 572 242

Zodpovědný projektant dílu	Vypracoval	Kontroloval
Ing.Jan Maurer	Josef Jurček	Ing.Jan Maurer

stavba: ŽACLÉŘ
DOMOV PRO SENIORY LAMPERTICE, OBJEKT ŽACLÉŘ
etapa

číslo stavby: 1

stupeň dokumentace: Dokumentace pro provedení stavby
zakázkové číslo: 190503
objekt (SO), provozní soubor (PS): SO-1 DOMOV PRO SENIORY
měřítko: 1:110
díl / profese: D.1.4.1 - Zdravotně technické instalace
datum dokončení - revize 00: 10.2019
datum revize:
název přílohy: PŮDORYS 1.PP - KANALIZACE

DPS	SO-1	ZTI.03	00
stupeň	SO/PS	číslo výkresu	revize