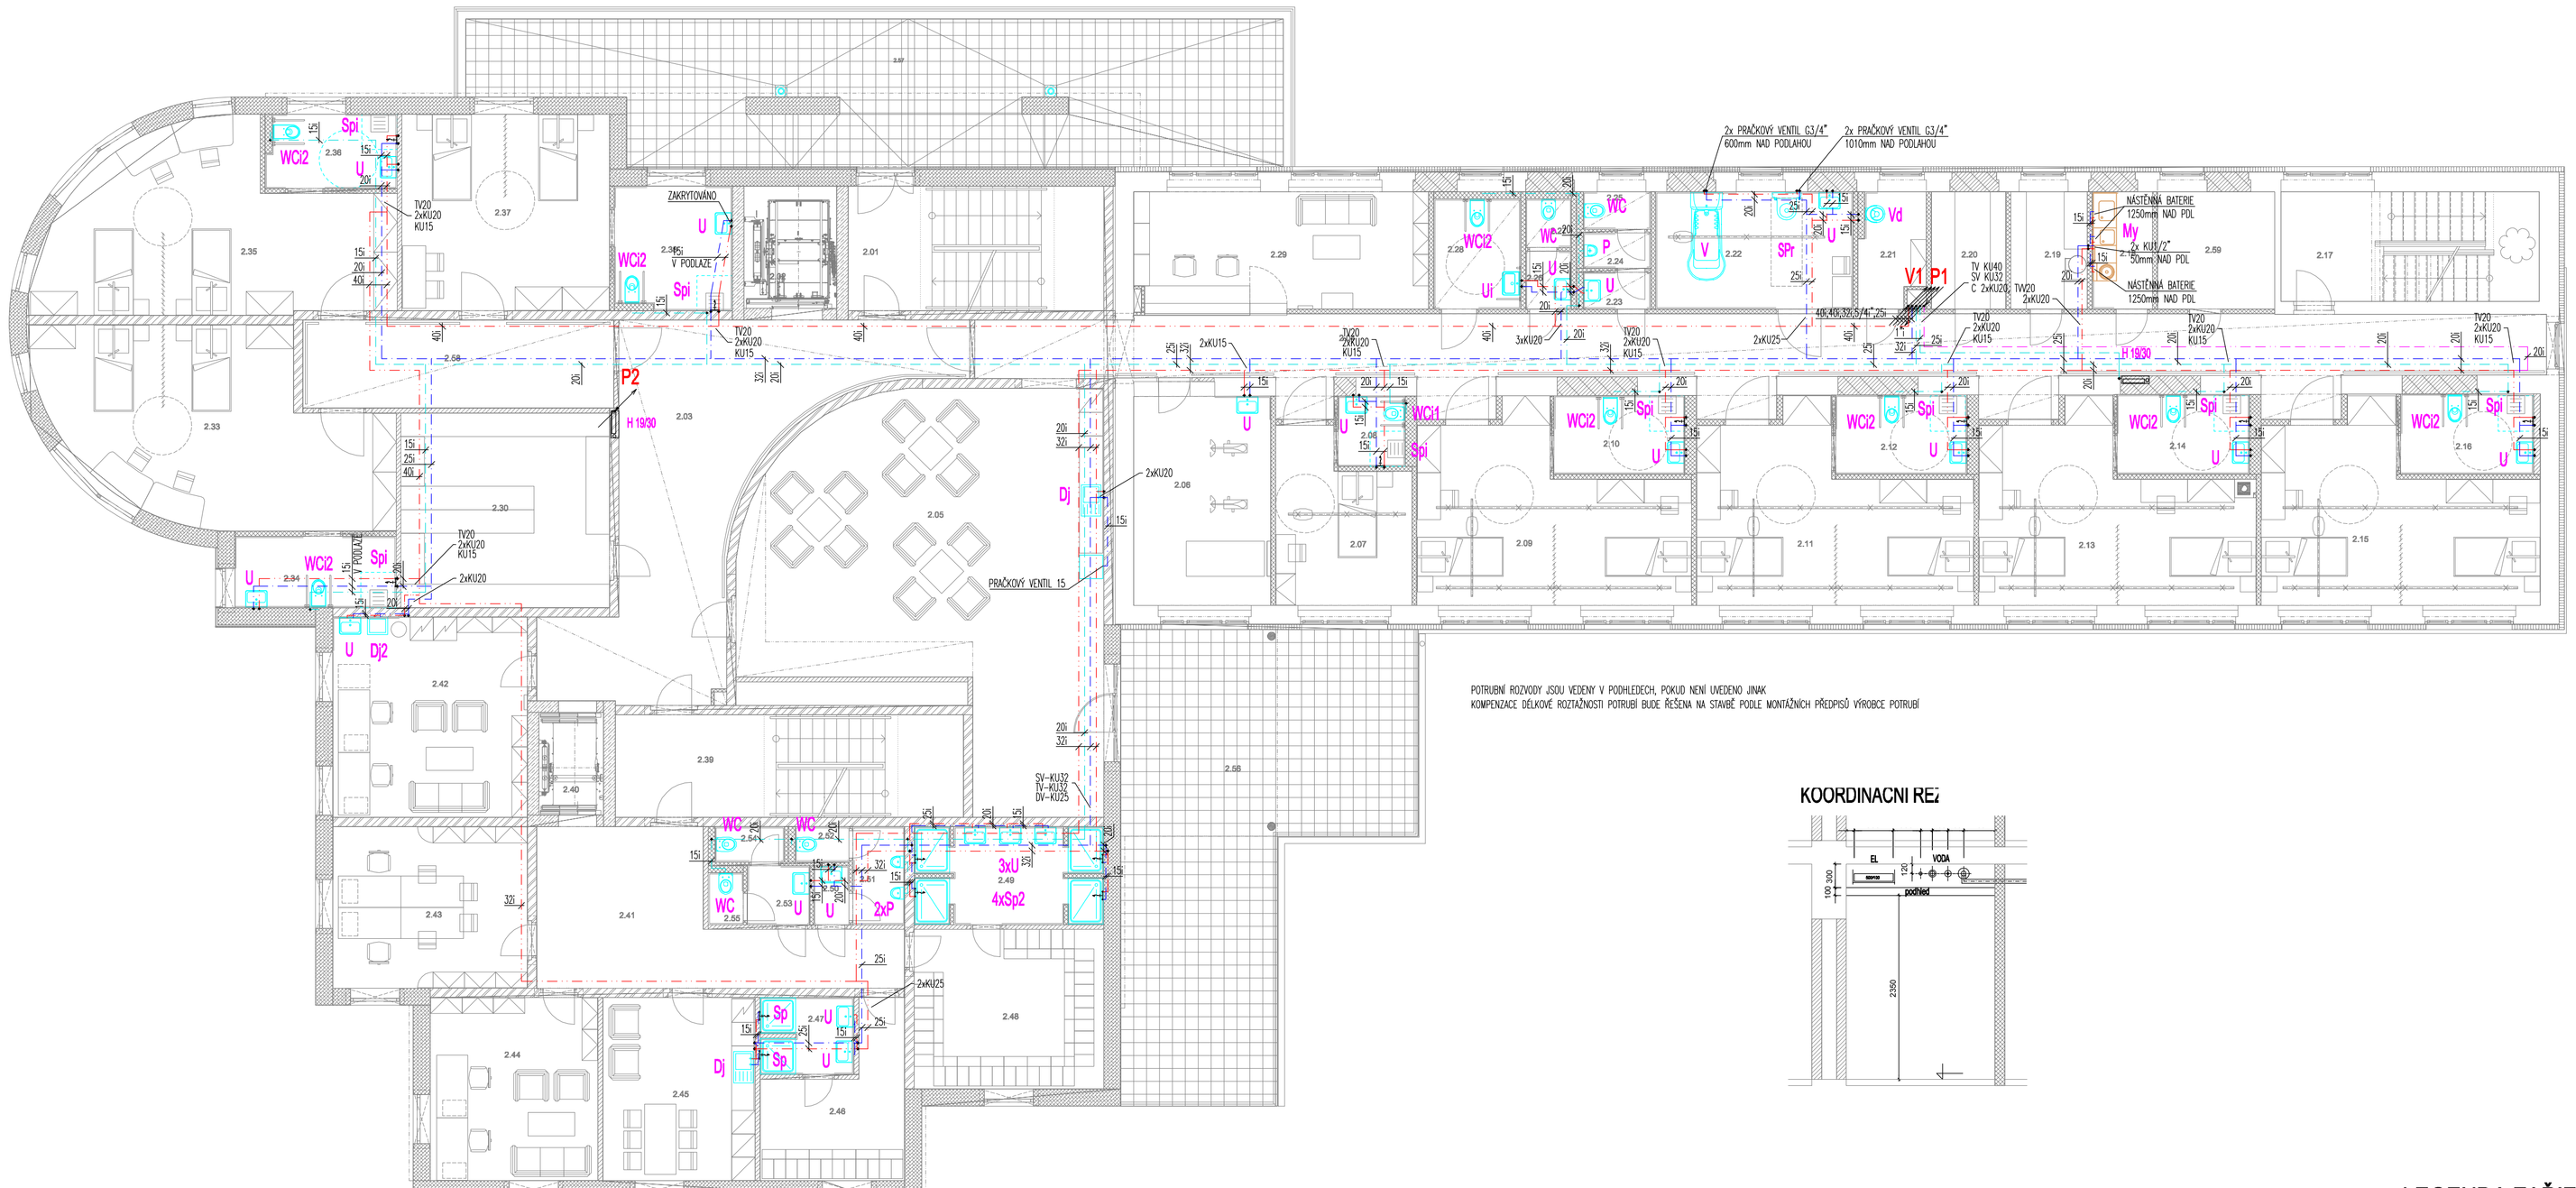

KOORDINACNI REZ

LEGENDA ZAŘIZOVACÍCH PŘEDMĚTŮ JE SOUČÁSTÍ TECHNICKÉ ZPRÁVY

DETAIL ZAPOJENÍ TV VENTILU

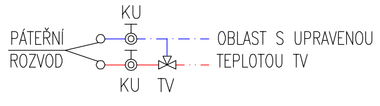

DETAIL ZAPOJENÍ TVV CIRKULACE

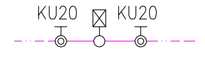

LEGENDA POTRUBÍ

- STUDENÁ VODA – PPR PN 16
- UŽITKOVÁ VODA – SPLACHOVÁNÍ WC – PPR PN 16
- POŽÁRNÍ VODA – OCEL
- TEPLÁ VODA – PPR PN 16
- TEPLÁ VODA CIRKULACE – PPR PN 16
- Vx STOUPAČKA VODY
- Px STOUPAČKA POŽÁRNÍ VODY

MATERIÁL POTRUBÍ :

ROZVODY STUDENÉ VODY:
PLASTOVÉ POTRUBÍ Z POLYPROPYLÉNU PP-RCT S 4 / SDR 9 PN 22
(označení na výkresu: 32 = 32x3,6/RCT-IZ = 1" izolovaná)

ROZVODY TEPLÉ VODY A CIRKULACE:
- Hlavní rozvody teplé vody a cirkulace
D 20 až D 63 - PLASTOVÉ POTRUBÍ Z POLYPROPYLÉNU PP-RCT TŘÍVRSTVÉ S 3,2 / SDR 7,4 PN 28
(označení na výkresu: 32 = 32x4,4/FBP-IZ = 1" izolovaná)
- Připojovací potrubí teplé vody
PLASTOVÉ POTRUBÍ Z POLYPROPYLÉNU PP-RCT S 4 / SDR 9 PN 22
(označení na výkresu: 32 = 32x3,6/RCT-IZ = 1" izolovaná)

POŽÁRNÍ VODOVOD:
- POTRUBÍ Z UHLÍKOVÉ OCELI UVNITŘ/VNĚ POZINKOVANÉ S LISOVANÝMI SPOJI
(označení na výkresu 22x1,2/OC = 3/4")

Poznámka: Tloušťky izolací jsou navrženy dle vyhlášky 193/2007 Sb.

Výpis izolací - navržený standard

Potrubí			Izolace	
Materiál		DN	Druh	Vnitřní průměr
STUDENÁ VODA	PP-RCT S 4 / SDR 9		**ROZVOD STUDENÉ VODY**	
			Pro připojovací potrubí SV	
			IZOLACE tl. 6 mm - ZT411.0001	
			Hlavní rozvod SV a rozvod SV vedený vedle teplé vody a cirkulace	
		20x2,3	IZOLACE tl. 15 mm - ZT411.0002	22 mm
		25x2,8	IZOLACE tl. 15 mm - ZT411.0002	28 mm
		32x3,6	IZOLACE tl. 15 mm - ZT411.0002	32 mm
		40x4,5	IZOLACE tl. 15 mm - ZT411.0002	42 mm
		50x5,6	IZOLACE tl. 15 mm - ZT411.0002	52 mm
		63x7,1	IZOLACE tl. 15 mm - ZT411.0002	65 mm
			Hlavní rozvod SV vedený společně s potrubím ústředního vytápění v technologickém kanálu	
		20x2,3	IZOLACE tl. 20 mm - ZT411.0002	22 mm
		25x2,8	IZOLACE tl. 20 mm - ZT411.0002	28 mm
		32x3,6	IZOLACE tl. 20 mm - ZT411.0002	32 mm
		40x4,5	IZOLACE tl. 20 mm - ZT411.0002	42 mm
		50x5,6	IZOLACE tl. 20 mm - ZT411.0002	52 mm
TEPLÁ VODA	PP-RCT 3,2 SDR 7,4		**ROZVOD TEPLÉ VODY A CIRKULACE**	
			Pro připojovací potrubí TV	
			IZOLACE tl. 10 mm - ZT411.0001	
			Hlavní rozvody TV a cirkulací	
		20x2,8	POTRUBNÍ POUZDRO tl. 40 mm - ZT411.0010	22 mm
		25x3,5	POTRUBNÍ POUZDRO tl. 30 mm - ZT411.0010	28 mm
		32x4,4	POTRUBNÍ POUZDRO tl. 40 mm - ZT411.0010	36 mm
		40x5,5	POTRUBNÍ POUZDRO tl. 50 mm - ZT411.0010	42 mm
		50x6,9	POTRUBNÍ POUZDRO tl. 30 mm - ZT411.0010	54 mm
		63x8,6	POTRUBNÍ POUZDRO tl. 40 mm - ZT411.0010	64 mm

LEGENDA MÍSTNOSTÍ

OZNAČENÍ	NÁZEV	PLOCHA (m²)
2.01	SCHODIŠTĚ	21.16
2.02	VÝTAH - NEČISTÝ PROVOZ	7.39
2.03	CHODBA	46.81
2.04	CHODBA	74.84
2.05	SPOLEČENSKÁ MÍSTNOST	77.47
2.06	REHABILITAČNÍ MÍSTNOST	19.52
2.07	POKOJ 1-L	13.95
2.08	KOUPELNA	3.09
2.09	POKOJ 2-L	28.55
2.10	KOUPELNA	6.72
2.11	POKOJ 2-L	28.89
2.12	KOUPELNA	6.81
2.13	POKOJ 2-L	28.60
2.14	KOUPELNA	6.90
2.15	POKOJ 2-L	29.09
2.16	KOUPELNA	6.98
2.17	SCHODIŠTĚ	18.59
2.18	MYTÍ ÍNKONT. POMŮCEK	4.71
2.19	ŠPINAVÉ PRÁDLO	5.95
2.20	ČISTÉ PRÁDLO	5.81
2.21	ÚKLID	4.79
2.22	KOUPELNA S ASISTENCÍ	15.24
2.23	PŘEDSÍŇ	1.71
2.24	WC M - VEŘ.	1.62
2.25	WC M - VEŘ.	1.71
2.26	PŘEDSÍŇ	1.82
2.27	WC Ž - VEŘ.	1.53
2.28	WC IMOBILNÍ	6.38
2.29	RECEPCE	22.85
2.30	SKLAD	26.73
2.33	POKOJ 2-L	37.91
2.34	KOUPELNA	7.64
2.35	POKOJ 2-L	35.48
2.36	KOUPELNA	6.24
2.37	POKOJ 2-L	28.89
2.38	KOUPELNA	9.41
2.39	SCHODIŠTĚ	23.43
2.40	VÝTAH - ČISTÝ PROVOZ	4.32
2.41	CHODBA	26.05
2.42	SESTERNA	25.61
2.43	AKTIVIZAČNÍ MÍSTNOST	20.66
2.44	SOCIÁLNÍ PRACOVNICE	20.21
2.45	DENNÍ MÍSTNOST	18.34
2.46	ŠATNA M	12.17
2.47	SPRCHY M	4.69
2.48	ŠATNA Ž	19.88
2.49	SPRCHY Ž	11.81
2.50	PŘEDSÍŇ	1.51
2.51	WC M	3.31
2.52	WC M	1.31
2.53	PŘEDSÍŇ	2.56
2.54	WC Ž	1.60
2.55	WC Ž	1.26
2.56	TERASA	67.94
2.57	TERASA	71.19
2.58	CHODBA	18.45
2.59	SKLAD VOZÍKŮ	9.07

REVIZE Č.	OBSAH REVIZE	DATUM REVIZE
10		
09		
08		
07		
06		
05		
04		
03		
02		
01		

Autoři
Ing. Vladimír Vokatý
Ing. arch. Martin Vokatý

±0,000 = 604,940
souř. systém JTSK, výškový systém BpV

Hlavní architekt
Ing. Vladimír Vokatý

Investor:
Královéhradecký kraj
Pivovarské náměstí 1245
500 03 HRADEC KRÁLOVÉ
IČO: 708 89 546

Generální projektant:
ATIP s.r.o.
Architektonické, projektové a inženýrské společnost
PRAŽSKÁ 169, TRUTNOV 541 31, TEL.: 491 859 811, info@atip.cz

Vedoucí projektu	Hlavní inženýr projektu
Ing. Vladimír Vokatý	Ing. Vladimír Vokatý

Zpracovatel dílu:
VPK Maurer s.r.o.
Na Ohradě 244/14b
500 03 Hradec Králové
IČO: 28766113, DIČ: CZ28766113
mail: vpkmaurer@seznam.cz
tel.: 491 619 050, mob.: 603 572 242

Zodpovědný projektant dílu	Vypracoval	Kontroloval
Ing.Jan Maurer	Josef Jurček	Ing.Jan Maurer

stavba: ŽACLÉŘ
DOMOV PRO SENIORY LAMPERTICE, OBJEKT ŽACLÉŘ
etapa

číslo stavby: 1

stupeň dokumentace: Dokumentace pro provedení stavby
zakázkové číslo: 190503
měřítko: 1:110
objekt (SO), provozní soubor (PS): SO-1 DOMOV PRO SENIORY
díl / profese: D.1.4.1 - Zdravotně technické instalace
datum dokončení - revize 00: 10.2019
datum revize:
název přílohy: PŮDORYS 2.NP - VODOVOD

DPS	SO-1	ZTI.08	00
stupeň	SO/PS	číslo výkresu	revize